




DETALLE TIPICO
 PARA CUNETA TRIANGULAR TIPO III
 CON ENTREGA A CAJA RECEPTORA
 DESDE KM. 01+685 - AL KM. 10+330

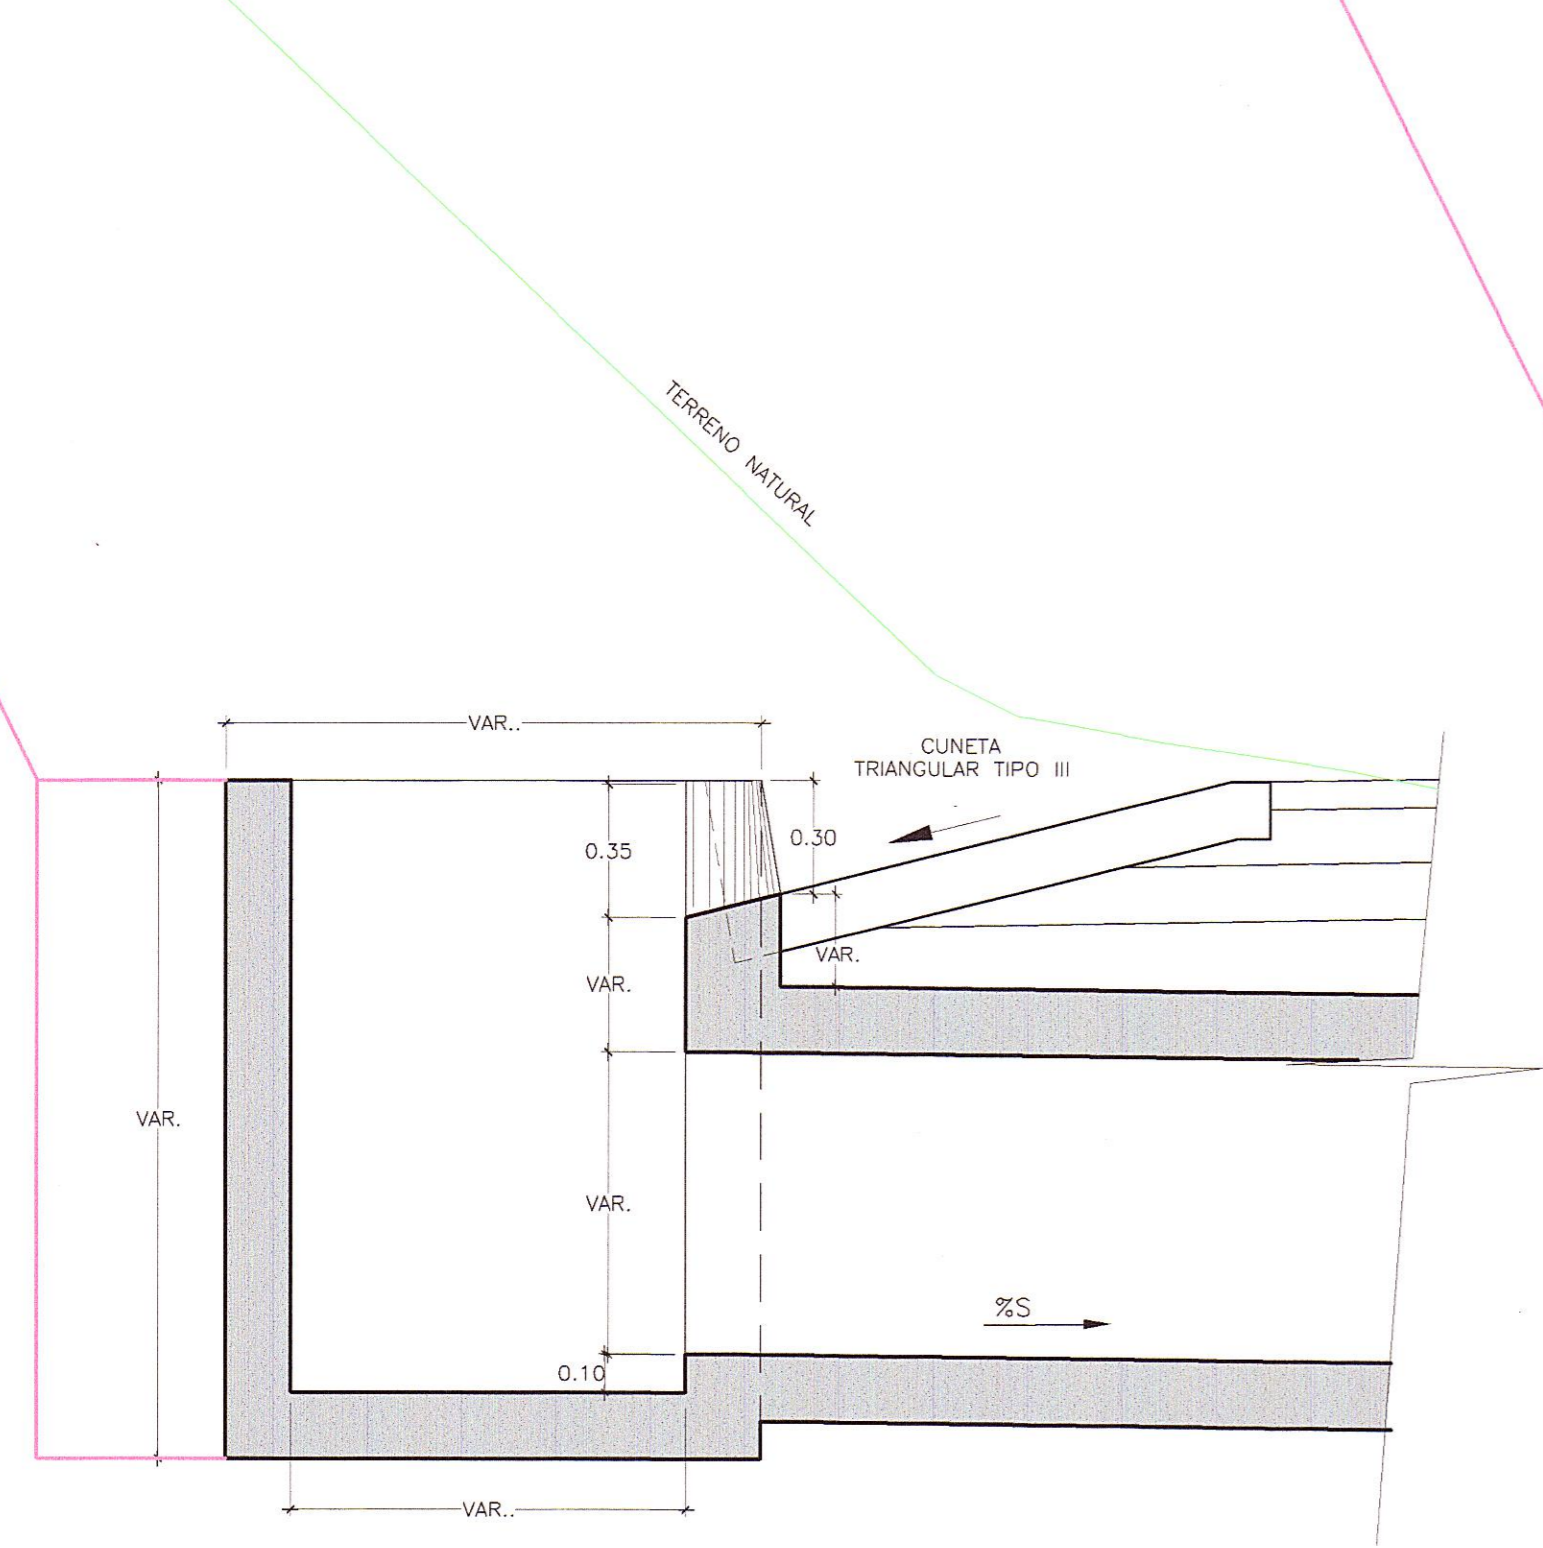


CORTE A-A
 ESC.:1/20

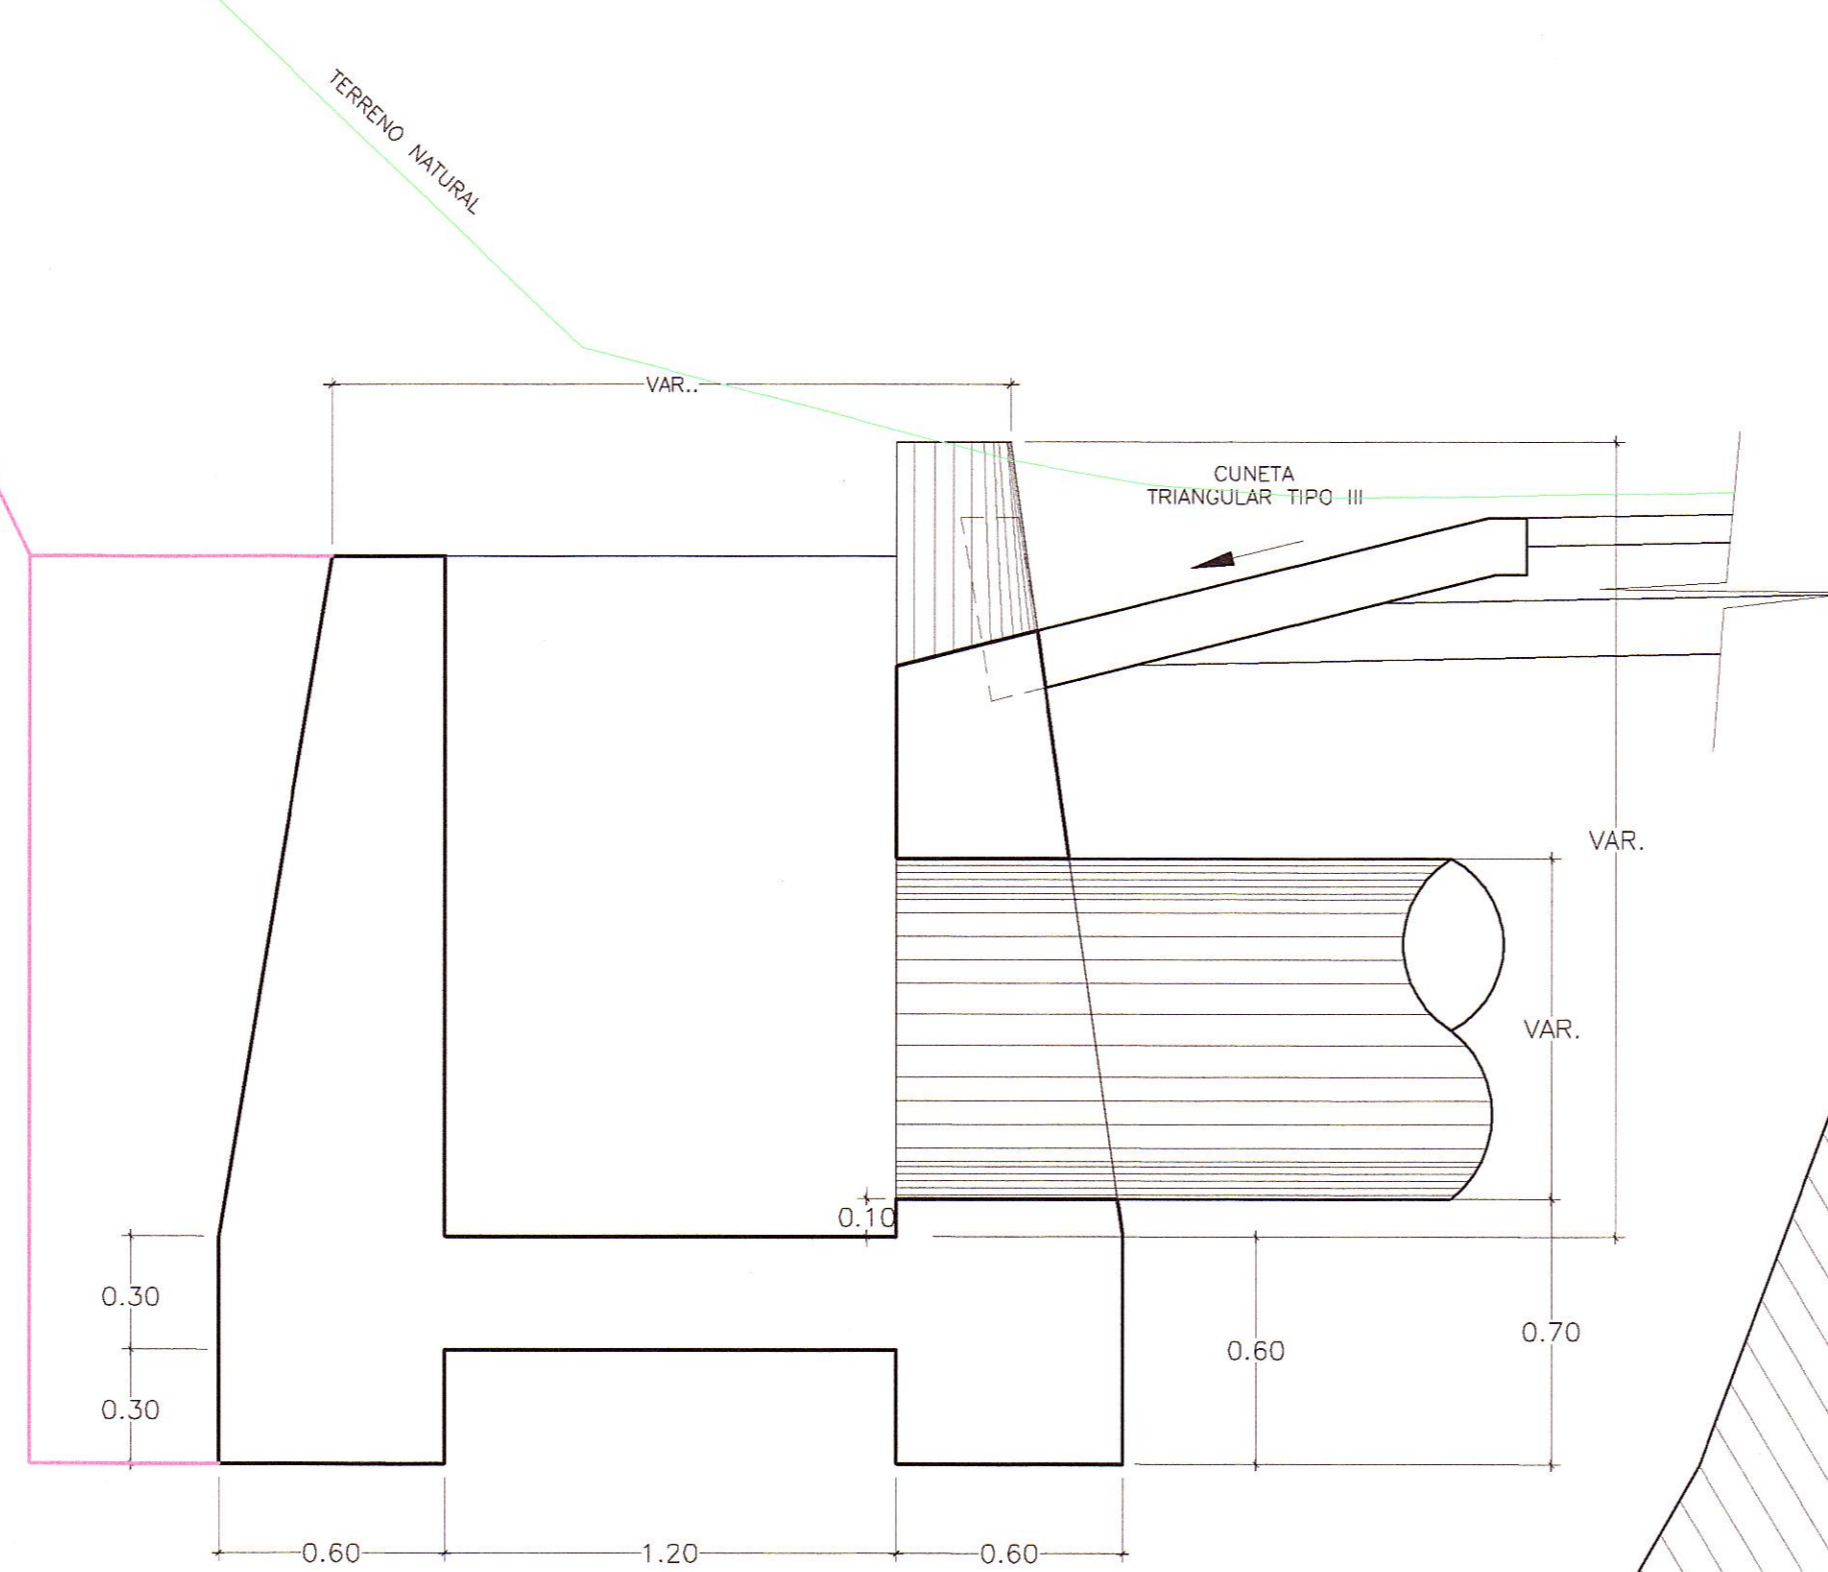


CORTE B-B
 ESC.:1/20

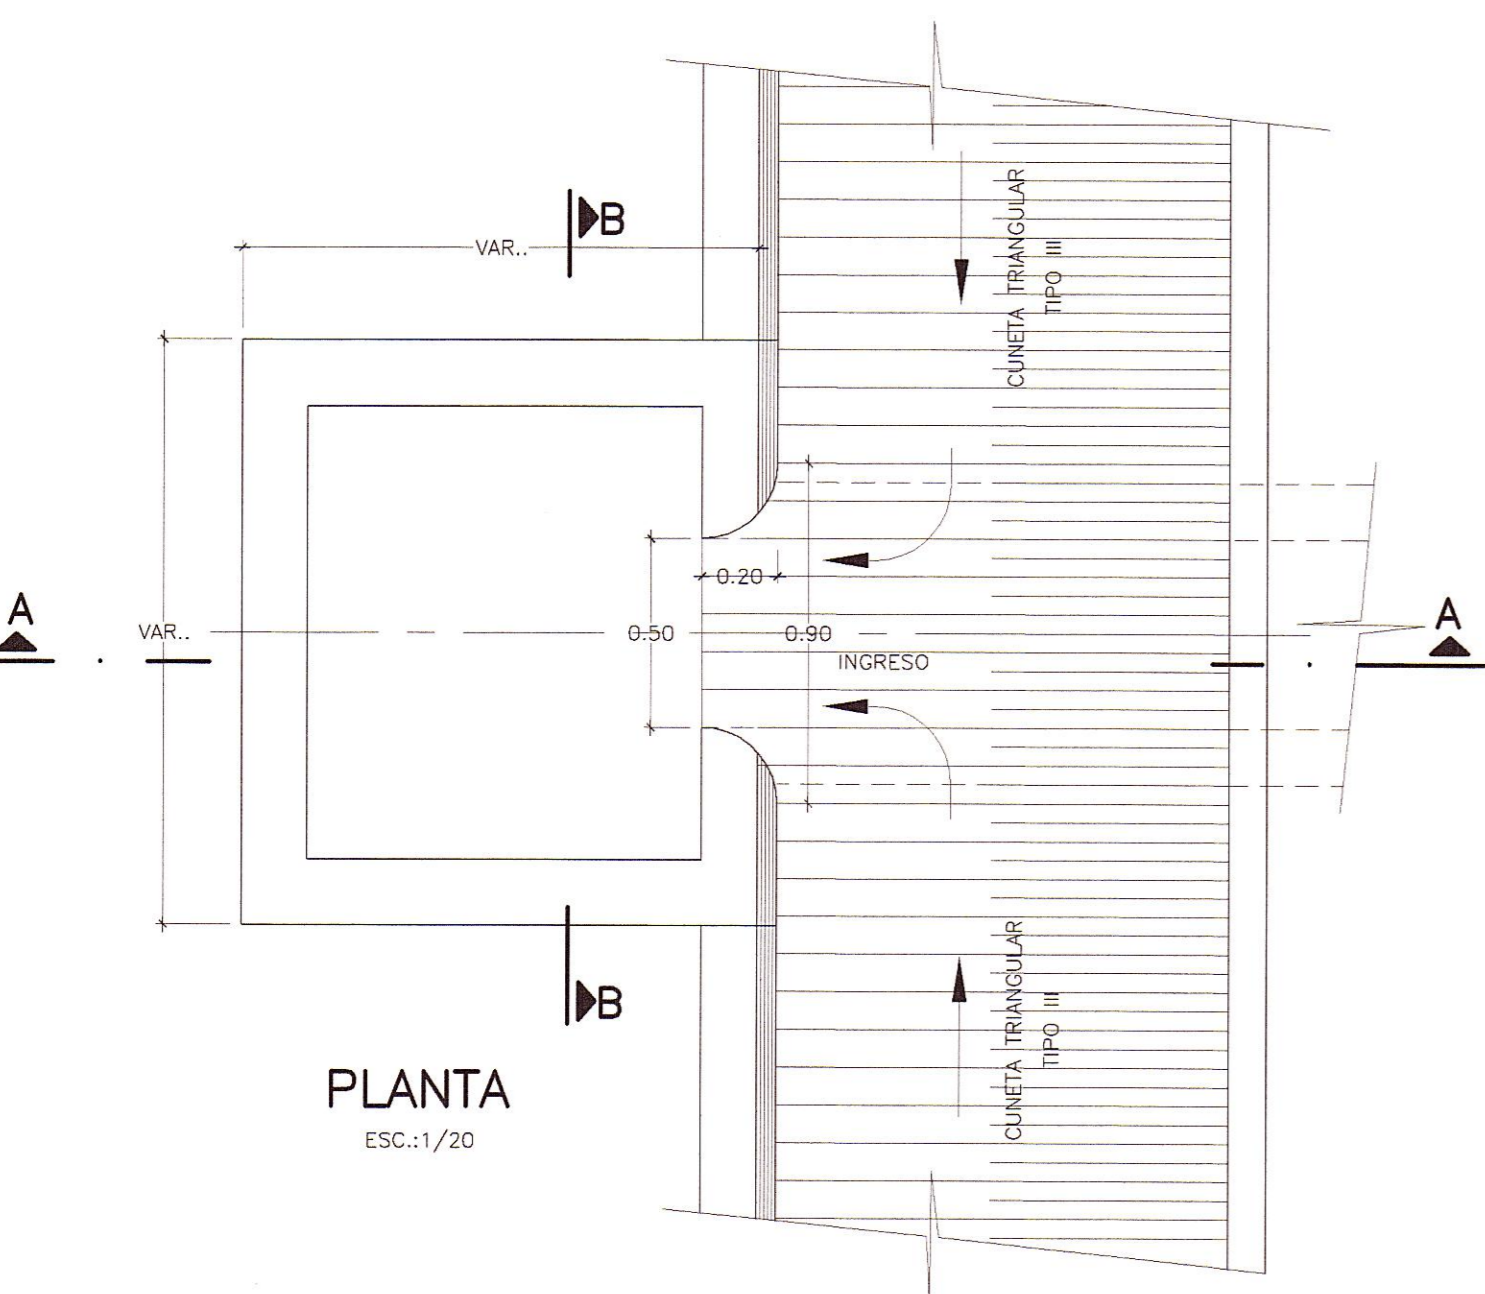


PLANTA
 ESC.:1/20

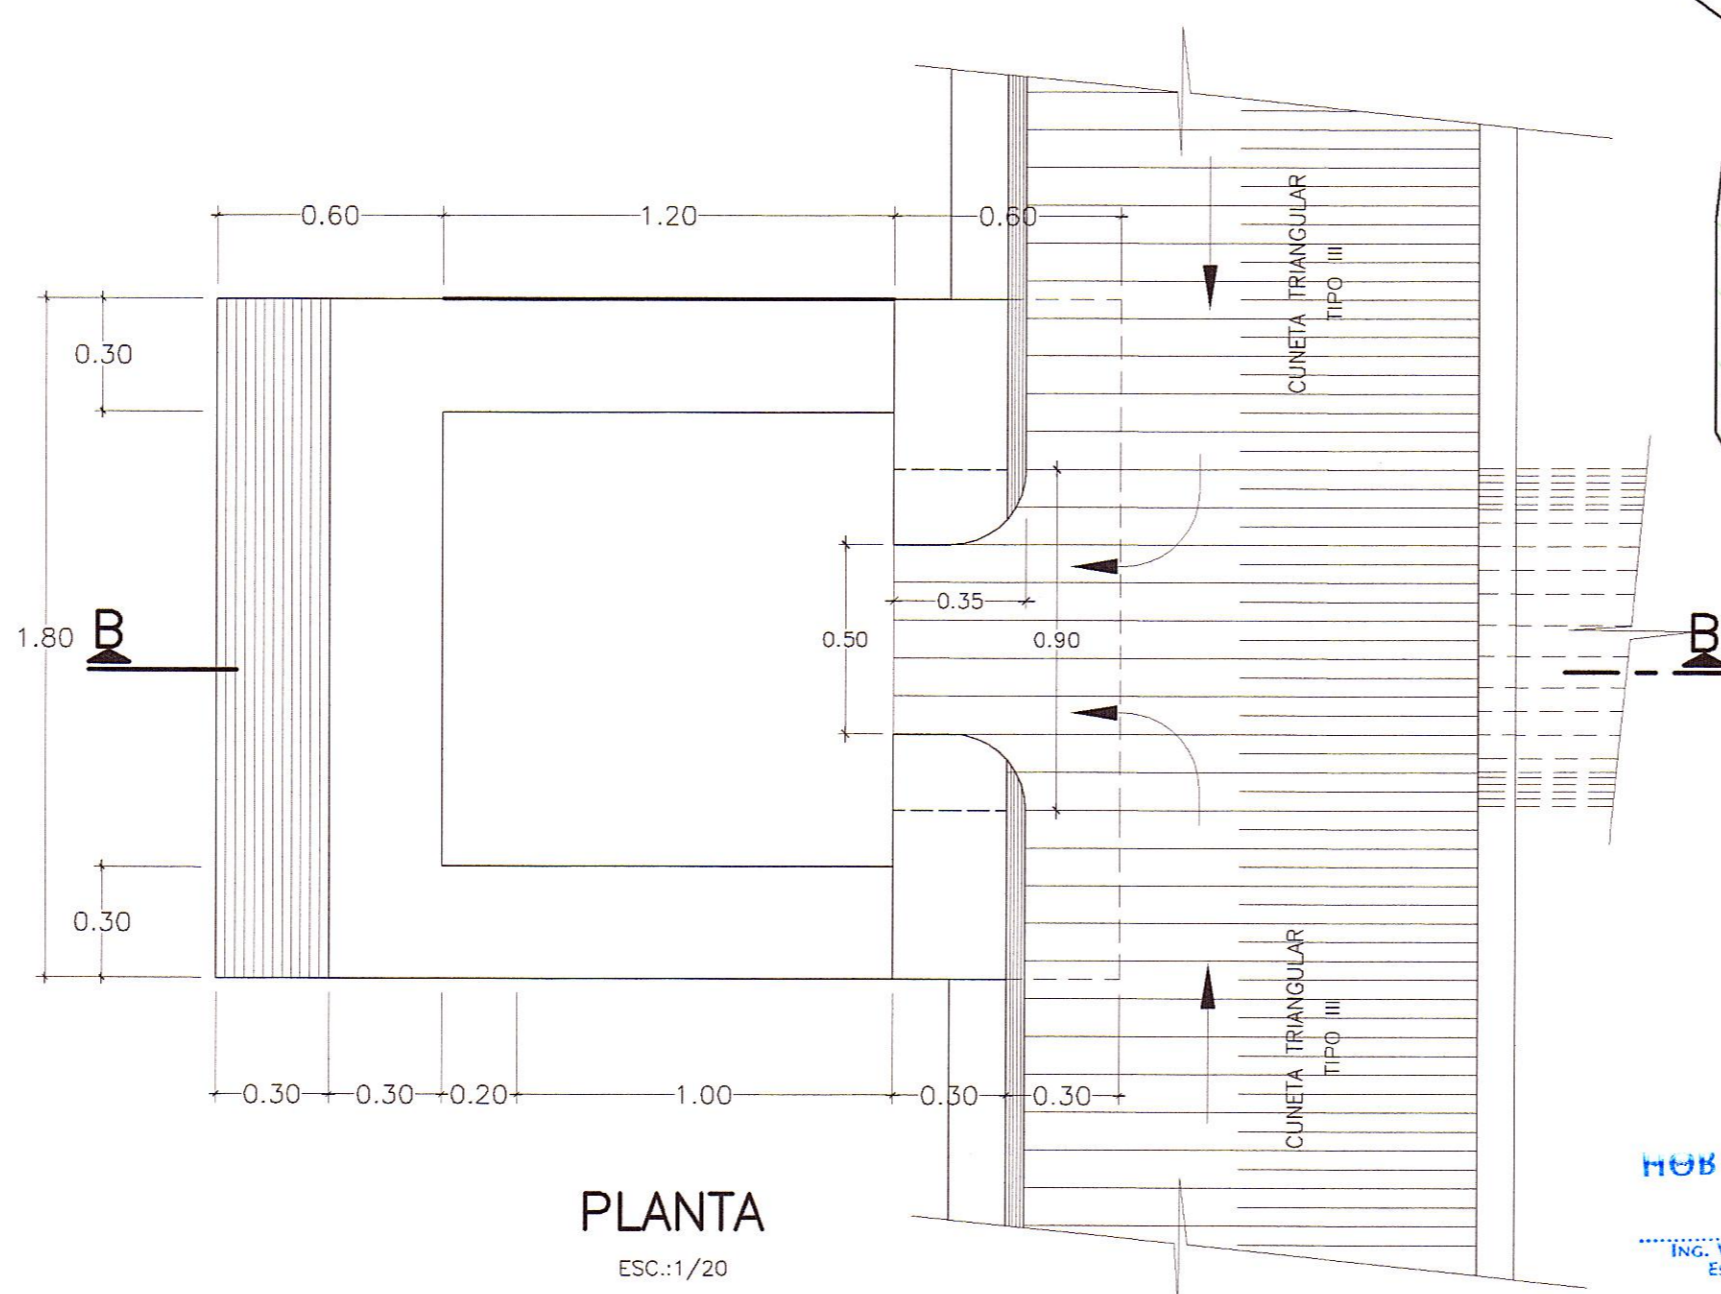

PLANTA
 ESC.:1/20

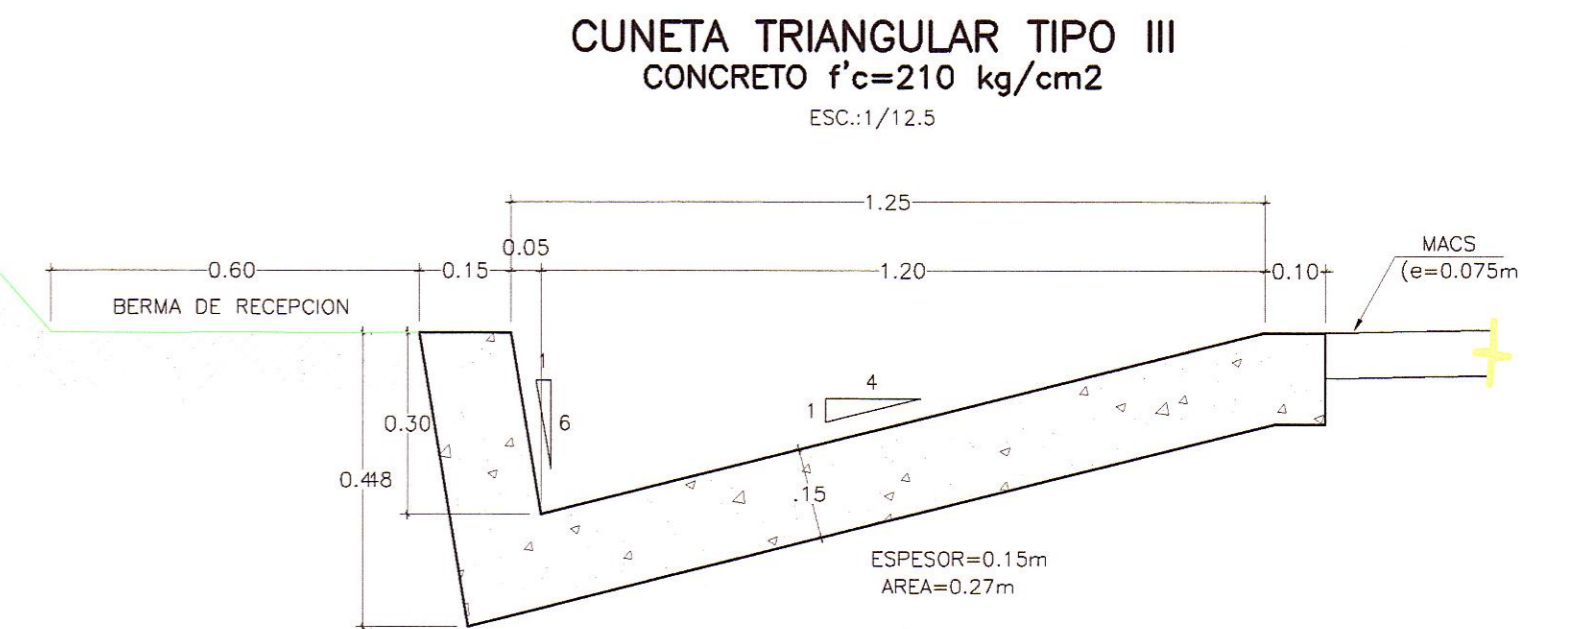

CUNETA TRIANGULAR TIPO III
 CONCRETO $f'c=210 \text{ kg/cm}^2$
 ESC.:1/12.5

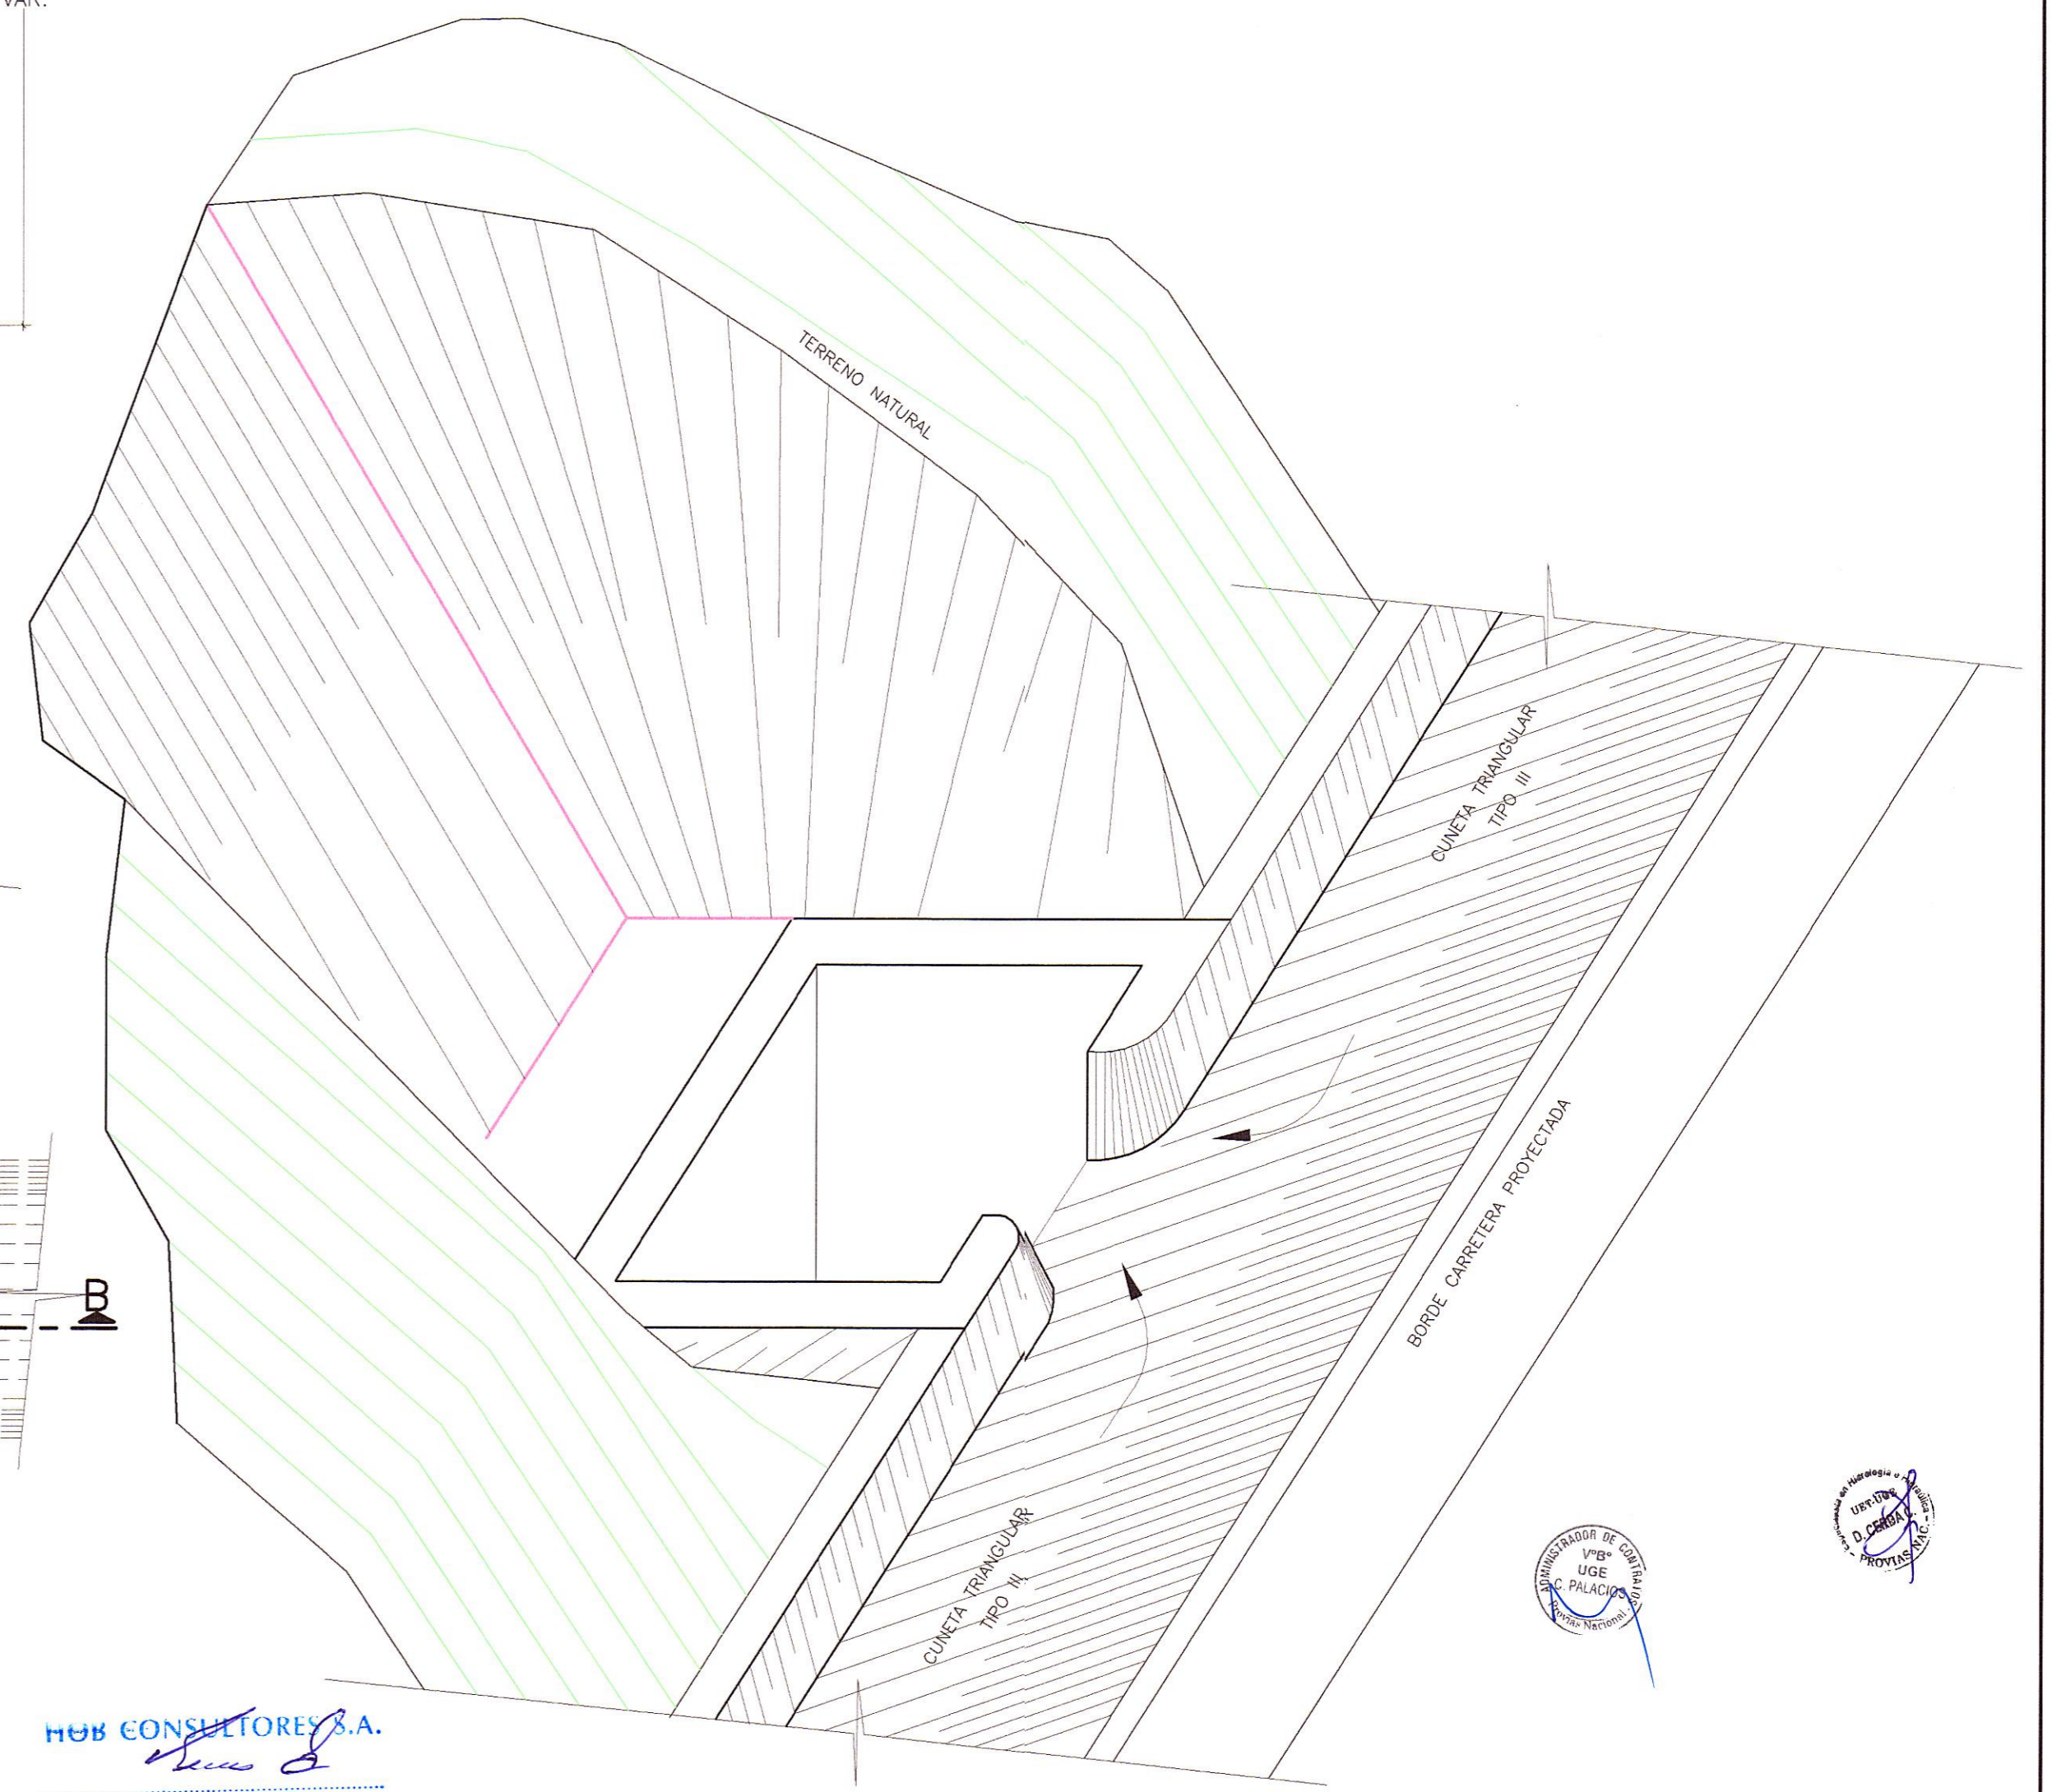

ISOMETRIA DE CUNETA A LA ALCANTARILLA
 ESC.:1/20

HOB CONSULTORES S.A.
 ING. WILMAN RONI VENEROS GUTIERREZ
 ESP. HIDROLOGIA E HIDRAULICA
 CIP. N° 87448



HOB CONSULTORES S.A.
 ING. FELIX EDISON CHAVARRA MALPARTIDA
 JEFE DE ESTUDIO
 CIP. N° 84354

REVISIONES		
N°	FECHA	DESCRIPCION

ESTUDIO DEFINITIVO DE LA REHABILITACION Y MEJORAMIENTO CARRETERA: HUANCAMELICA - LIRCAY TRAMO: 1+550(Av. Los Chancas)-LIRCAY CONTRATO N° 7341-2012

OBRAS DE ARTE
 DETALLE TIPICO DE ENTREGA
 KM. 01+685 - 10+330

FECHA: SETIEMBRE 2013
 ESCALA FORMATO A1: INDICADAS
 ESCALA FORMATO A3: 2 VECES LAS INDICADAS
 7341-12-00-02