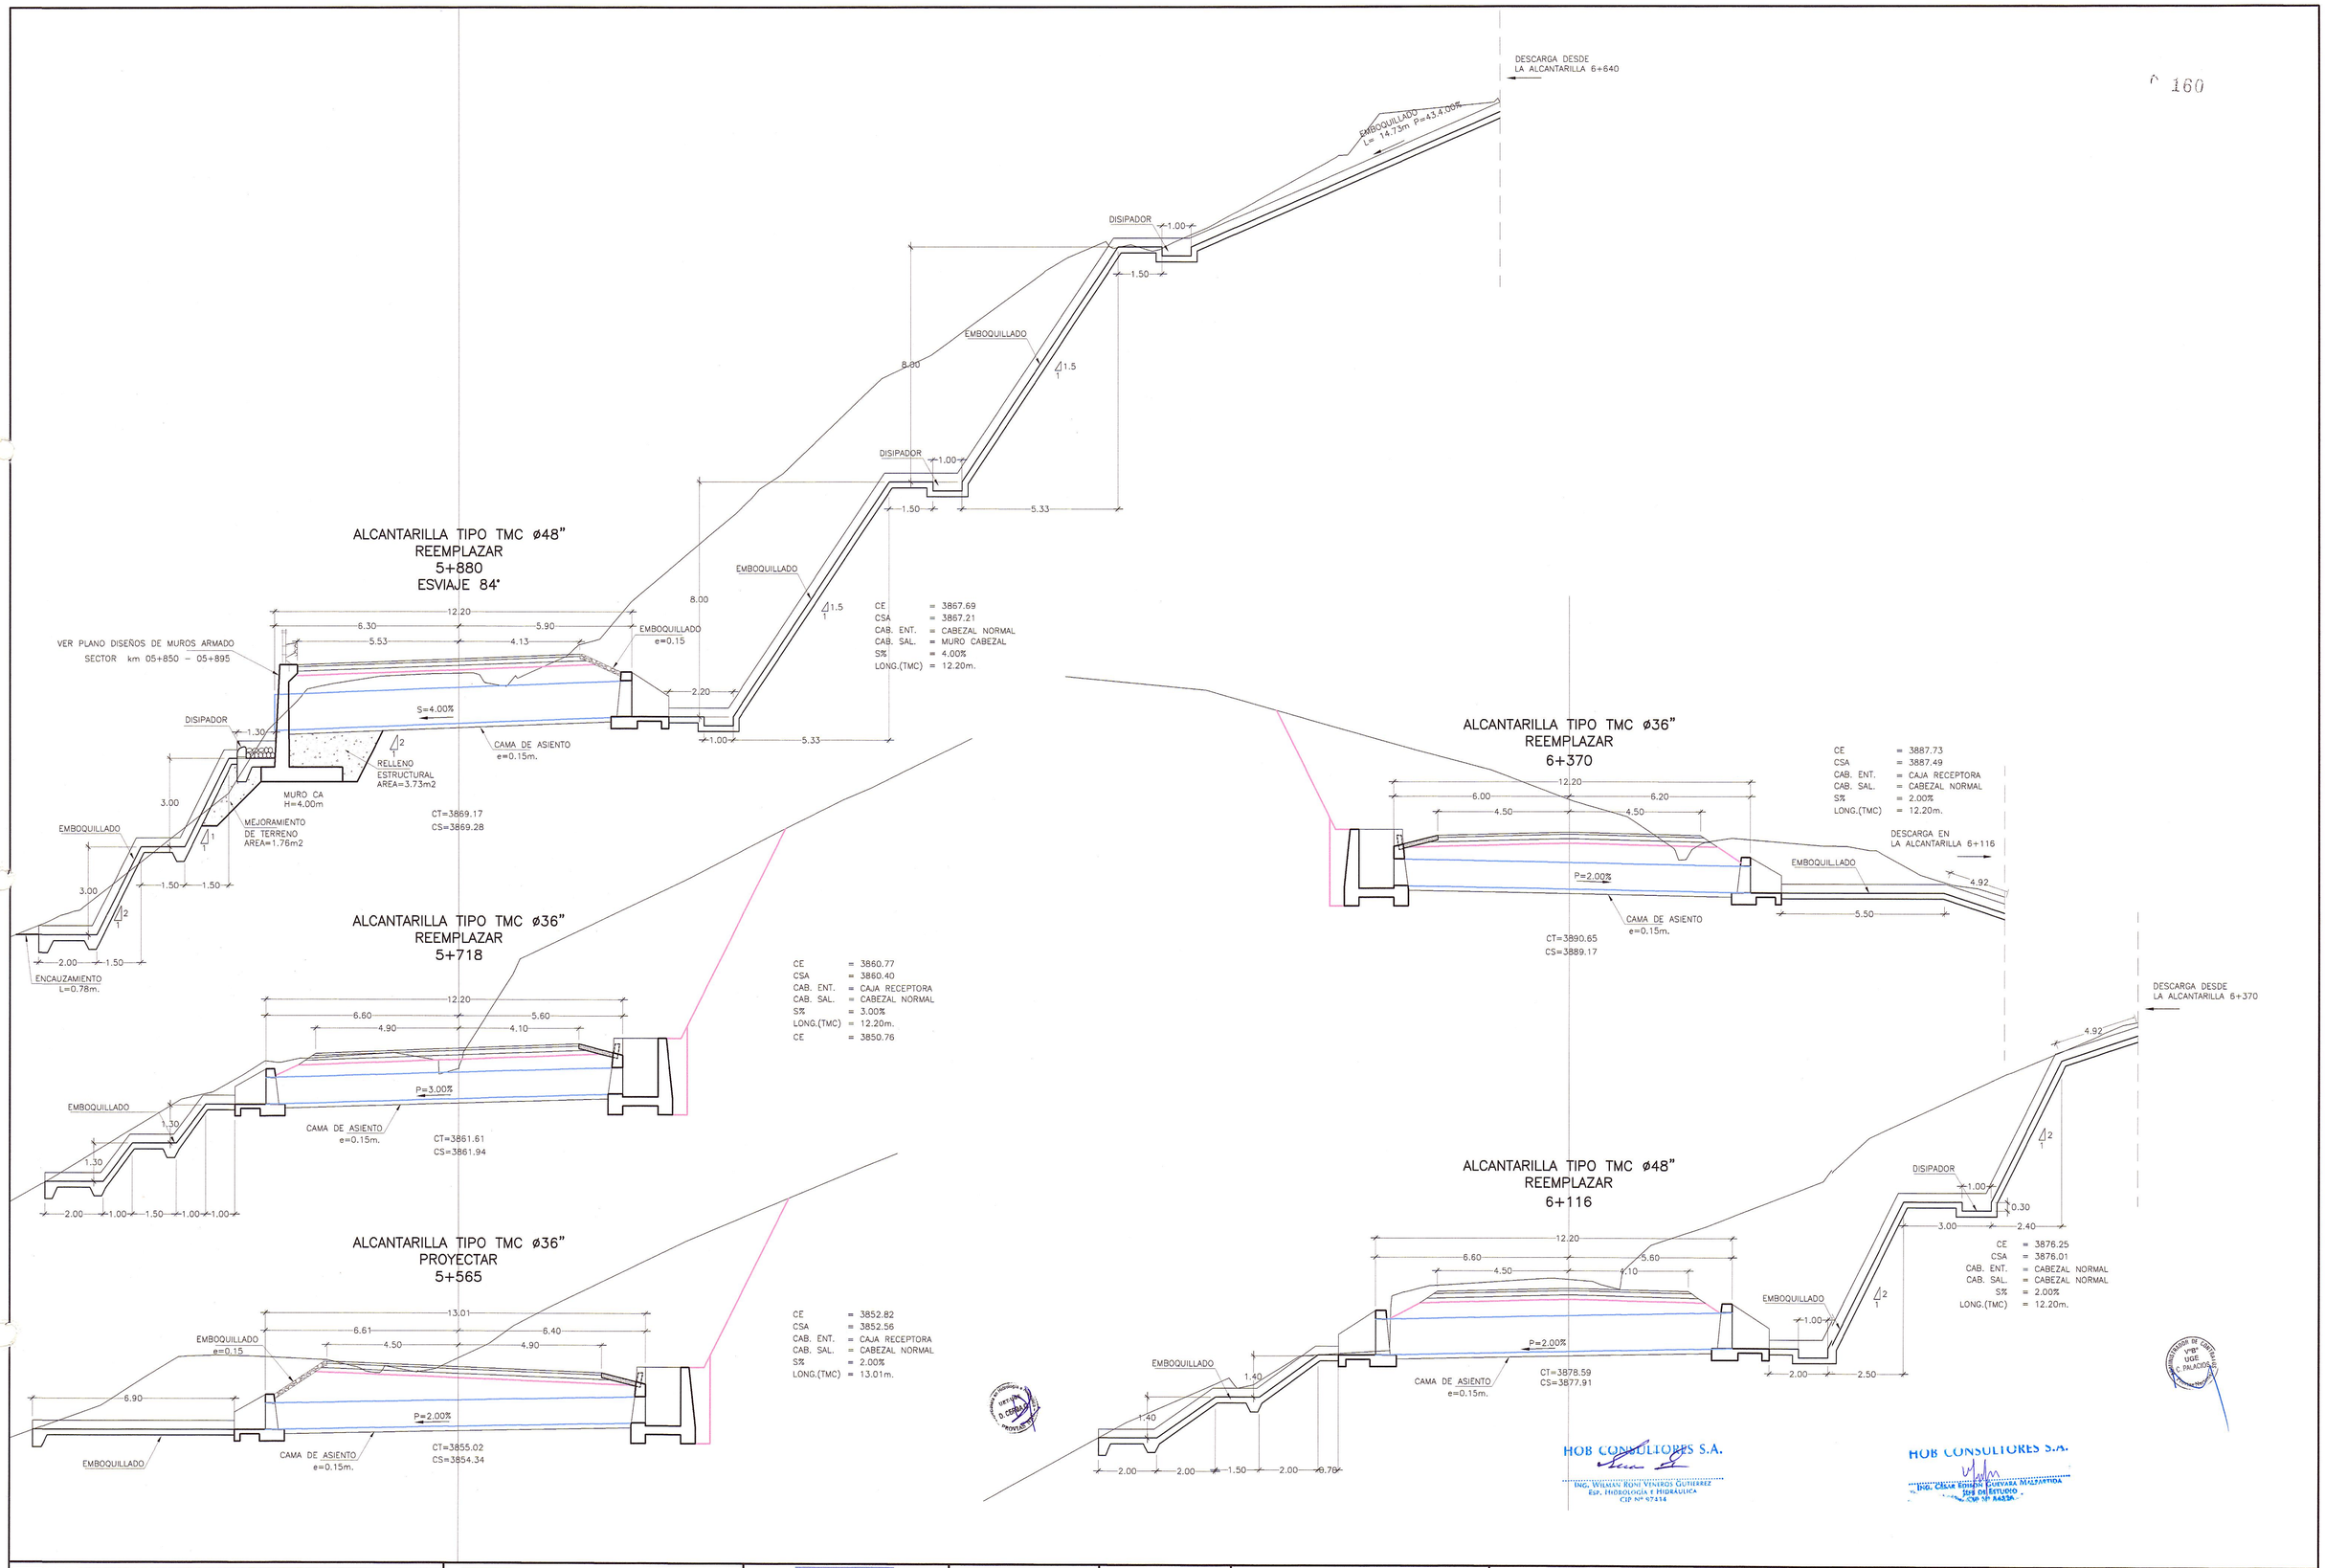

PERÚ Ministerio de Transportes y Comunicaciones — Provias Nacional

Compañía de Minas Buenaventura

HOB CONSULTORES S.A.
CALLE AGUADA BLANCA Nº 102 – LIMA 33 – PERU
TELEFONO 715–8111 FAX: 715–8324
Email: hob@hobperu.com

Jefe Estudio: ING. CESAR GUEVARA
Especialista: ING. RONI VENEROS
Revisión:
Proceso y Ploteo: GER. ESTUDIOS–HOB

Aprobación:

REVISIONES		
Nº	FECHA	DESCRIPCIÓN

ESTUDIO DEFINITIVO DE LA REHABILITACION Y MEJORAMIENTO
CARRETERA: HUANCAVELICA – LIRCAY
TRAMO: 1+550(Av. Los Chancas)–LIRCAY
CONTRATO N° 7341–2012

ALCANTARILLAS MENORES
KM 5+565 – KM 6+370

FECHA: SEPTIEMBRE 2013

ESCALA FORMATO A1:	ESCALA FORMATO A3:
1/100	1/200

7341–12–ALC–03