
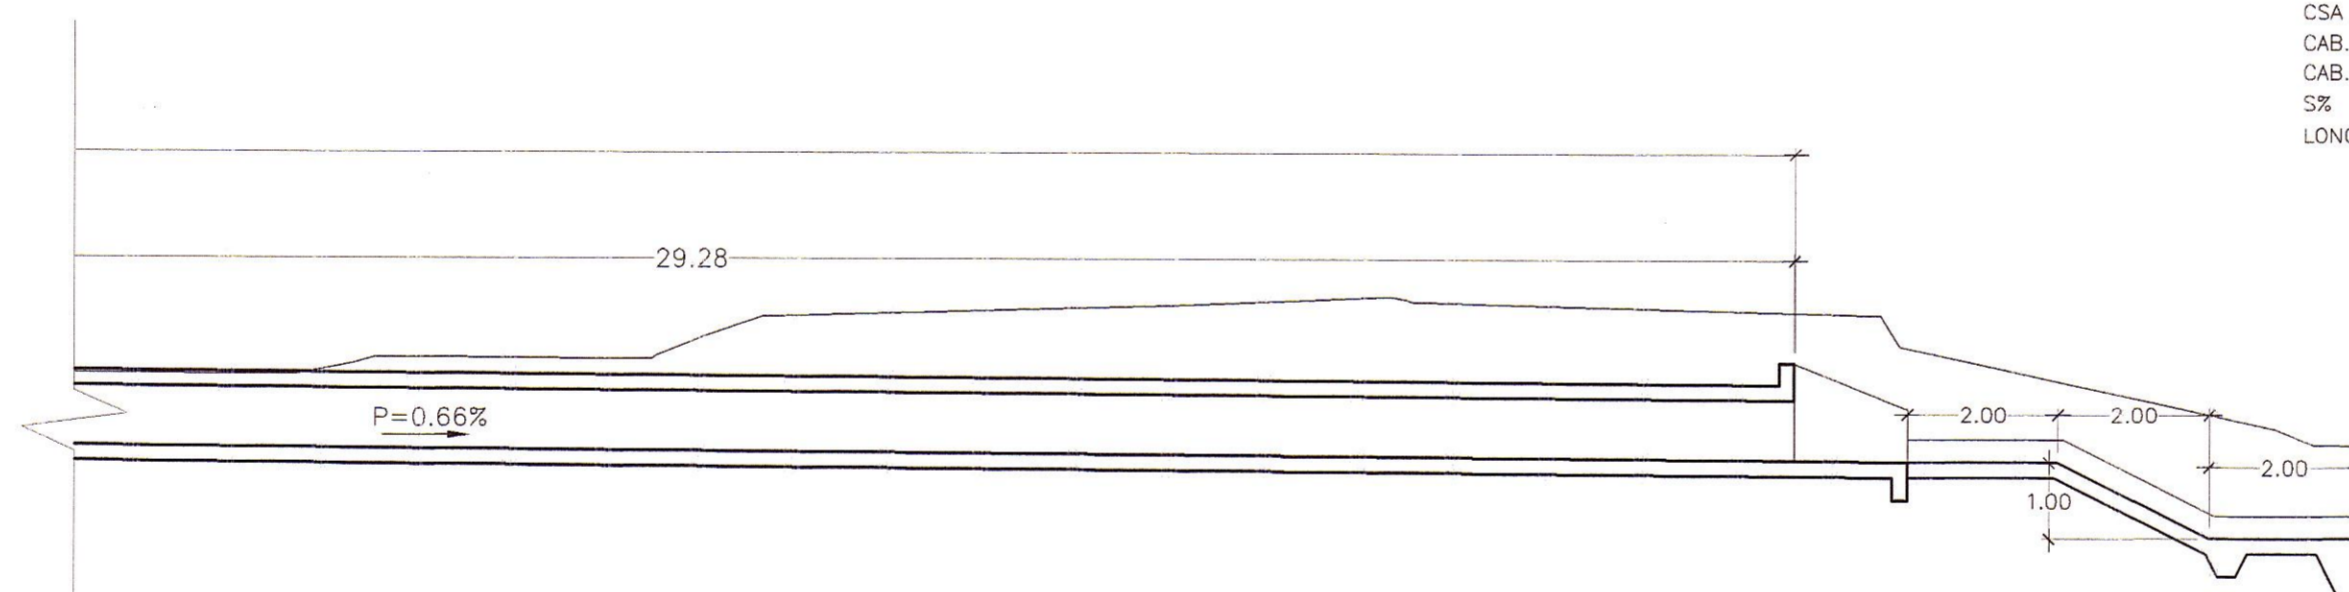


ALCANTARILLA TIPO MC 0.80x0.80
 PROYECTAR
 72+748
 ESVIAJADA 81°

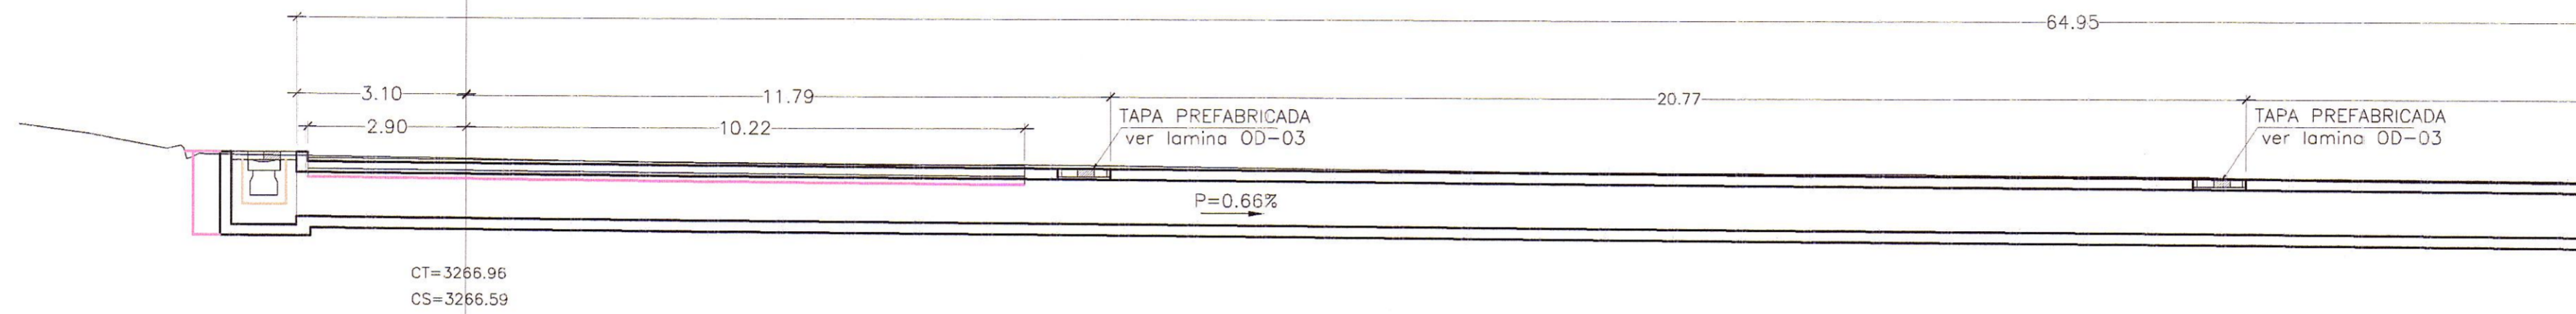

CE = 3265.90
 CSA = 3265.47
 CAB. ENT. = CAJA RECEPTORA
 CAB. SAL. = CAJAZAL NORMAL
 S% = 0.66%
 LONG.(MC) = 64.95m.

HOB CONSULTORES S.A.
 Ing. Wilman Roni Veneros Gutierrez
 S.P. Hidrología e Hidráulica
 CIP N° 27414

HOB CONSULTORES S.A.
 Ing. Cesar Guevara
 S.P. Ingeniería de Obras Civiles
 CIP N° 27414

