



UBICACION
ESC. 1/250

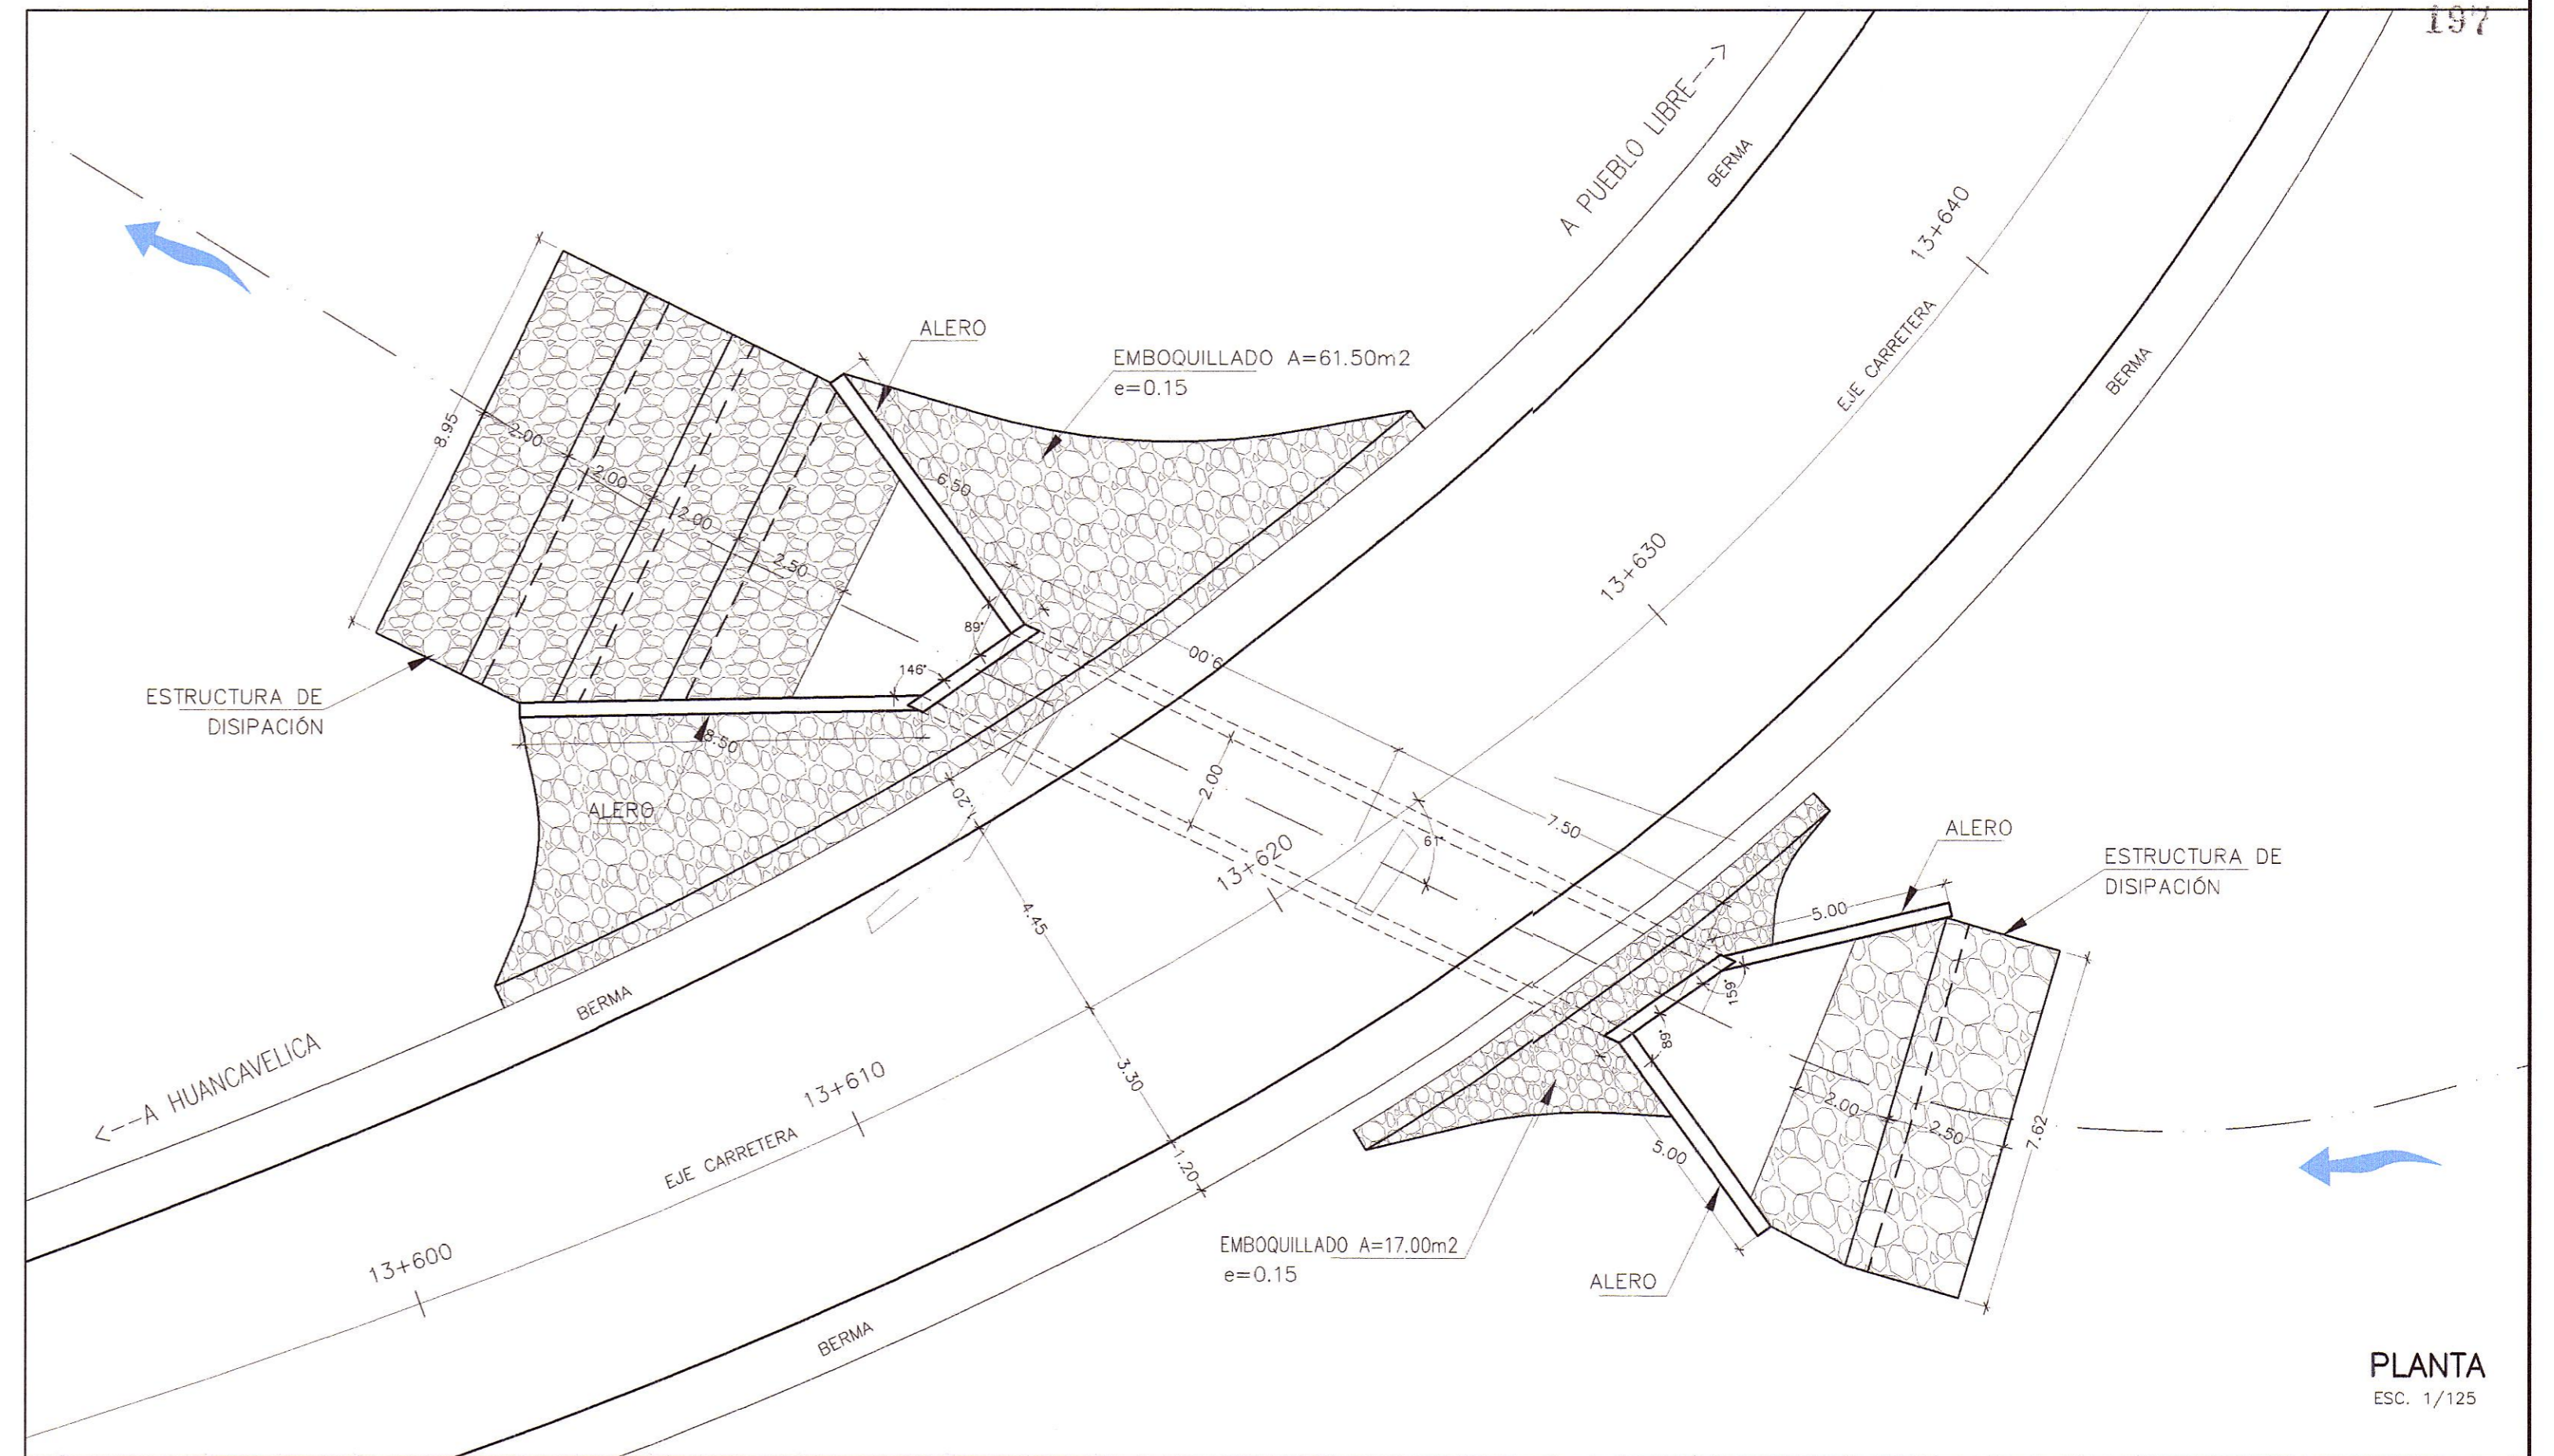

PLANTA
ESC. 1/125

ALCANTARILLA TIPO MC 2.00x2.00
REEMPLAZAR
13+621.50
ESVIAJE 61°

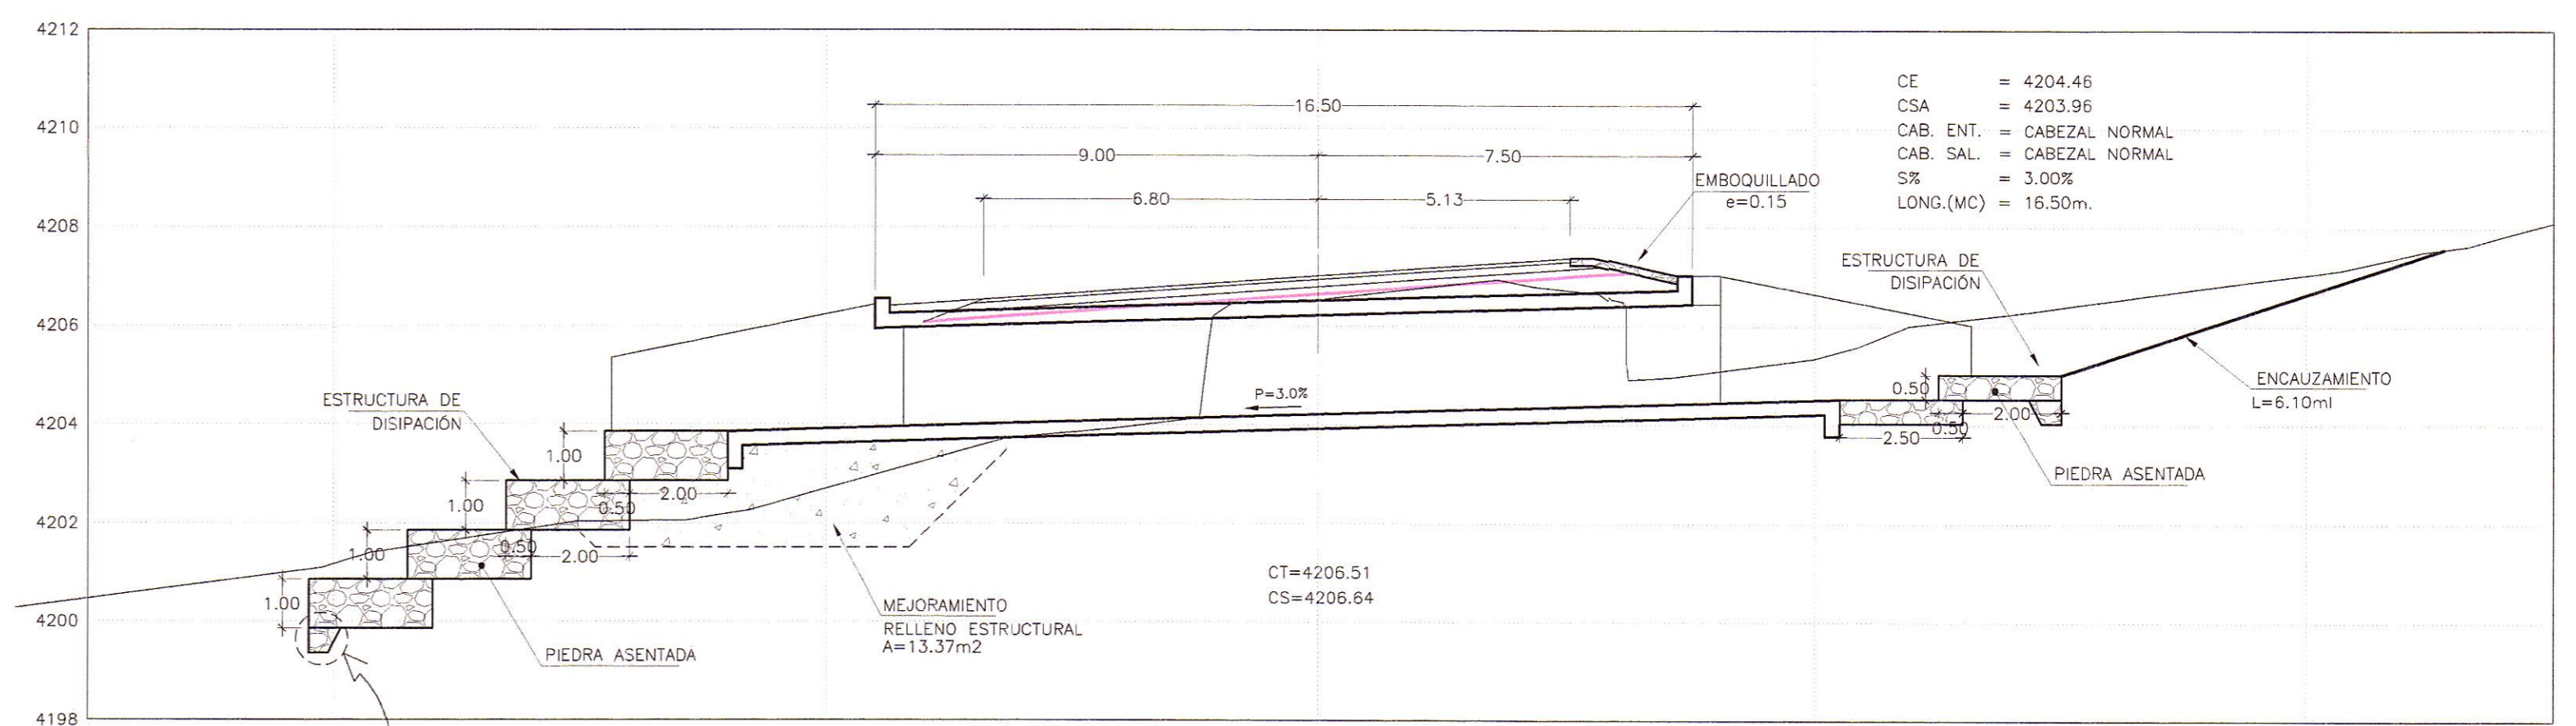

SECCION TRANSVERSAL
ESC. 1/125

HOB CONSULTORES S.A.

HOB CONSULTORES S.A.



REVISIONES		
N°	FECHA	DESCRIPCION