

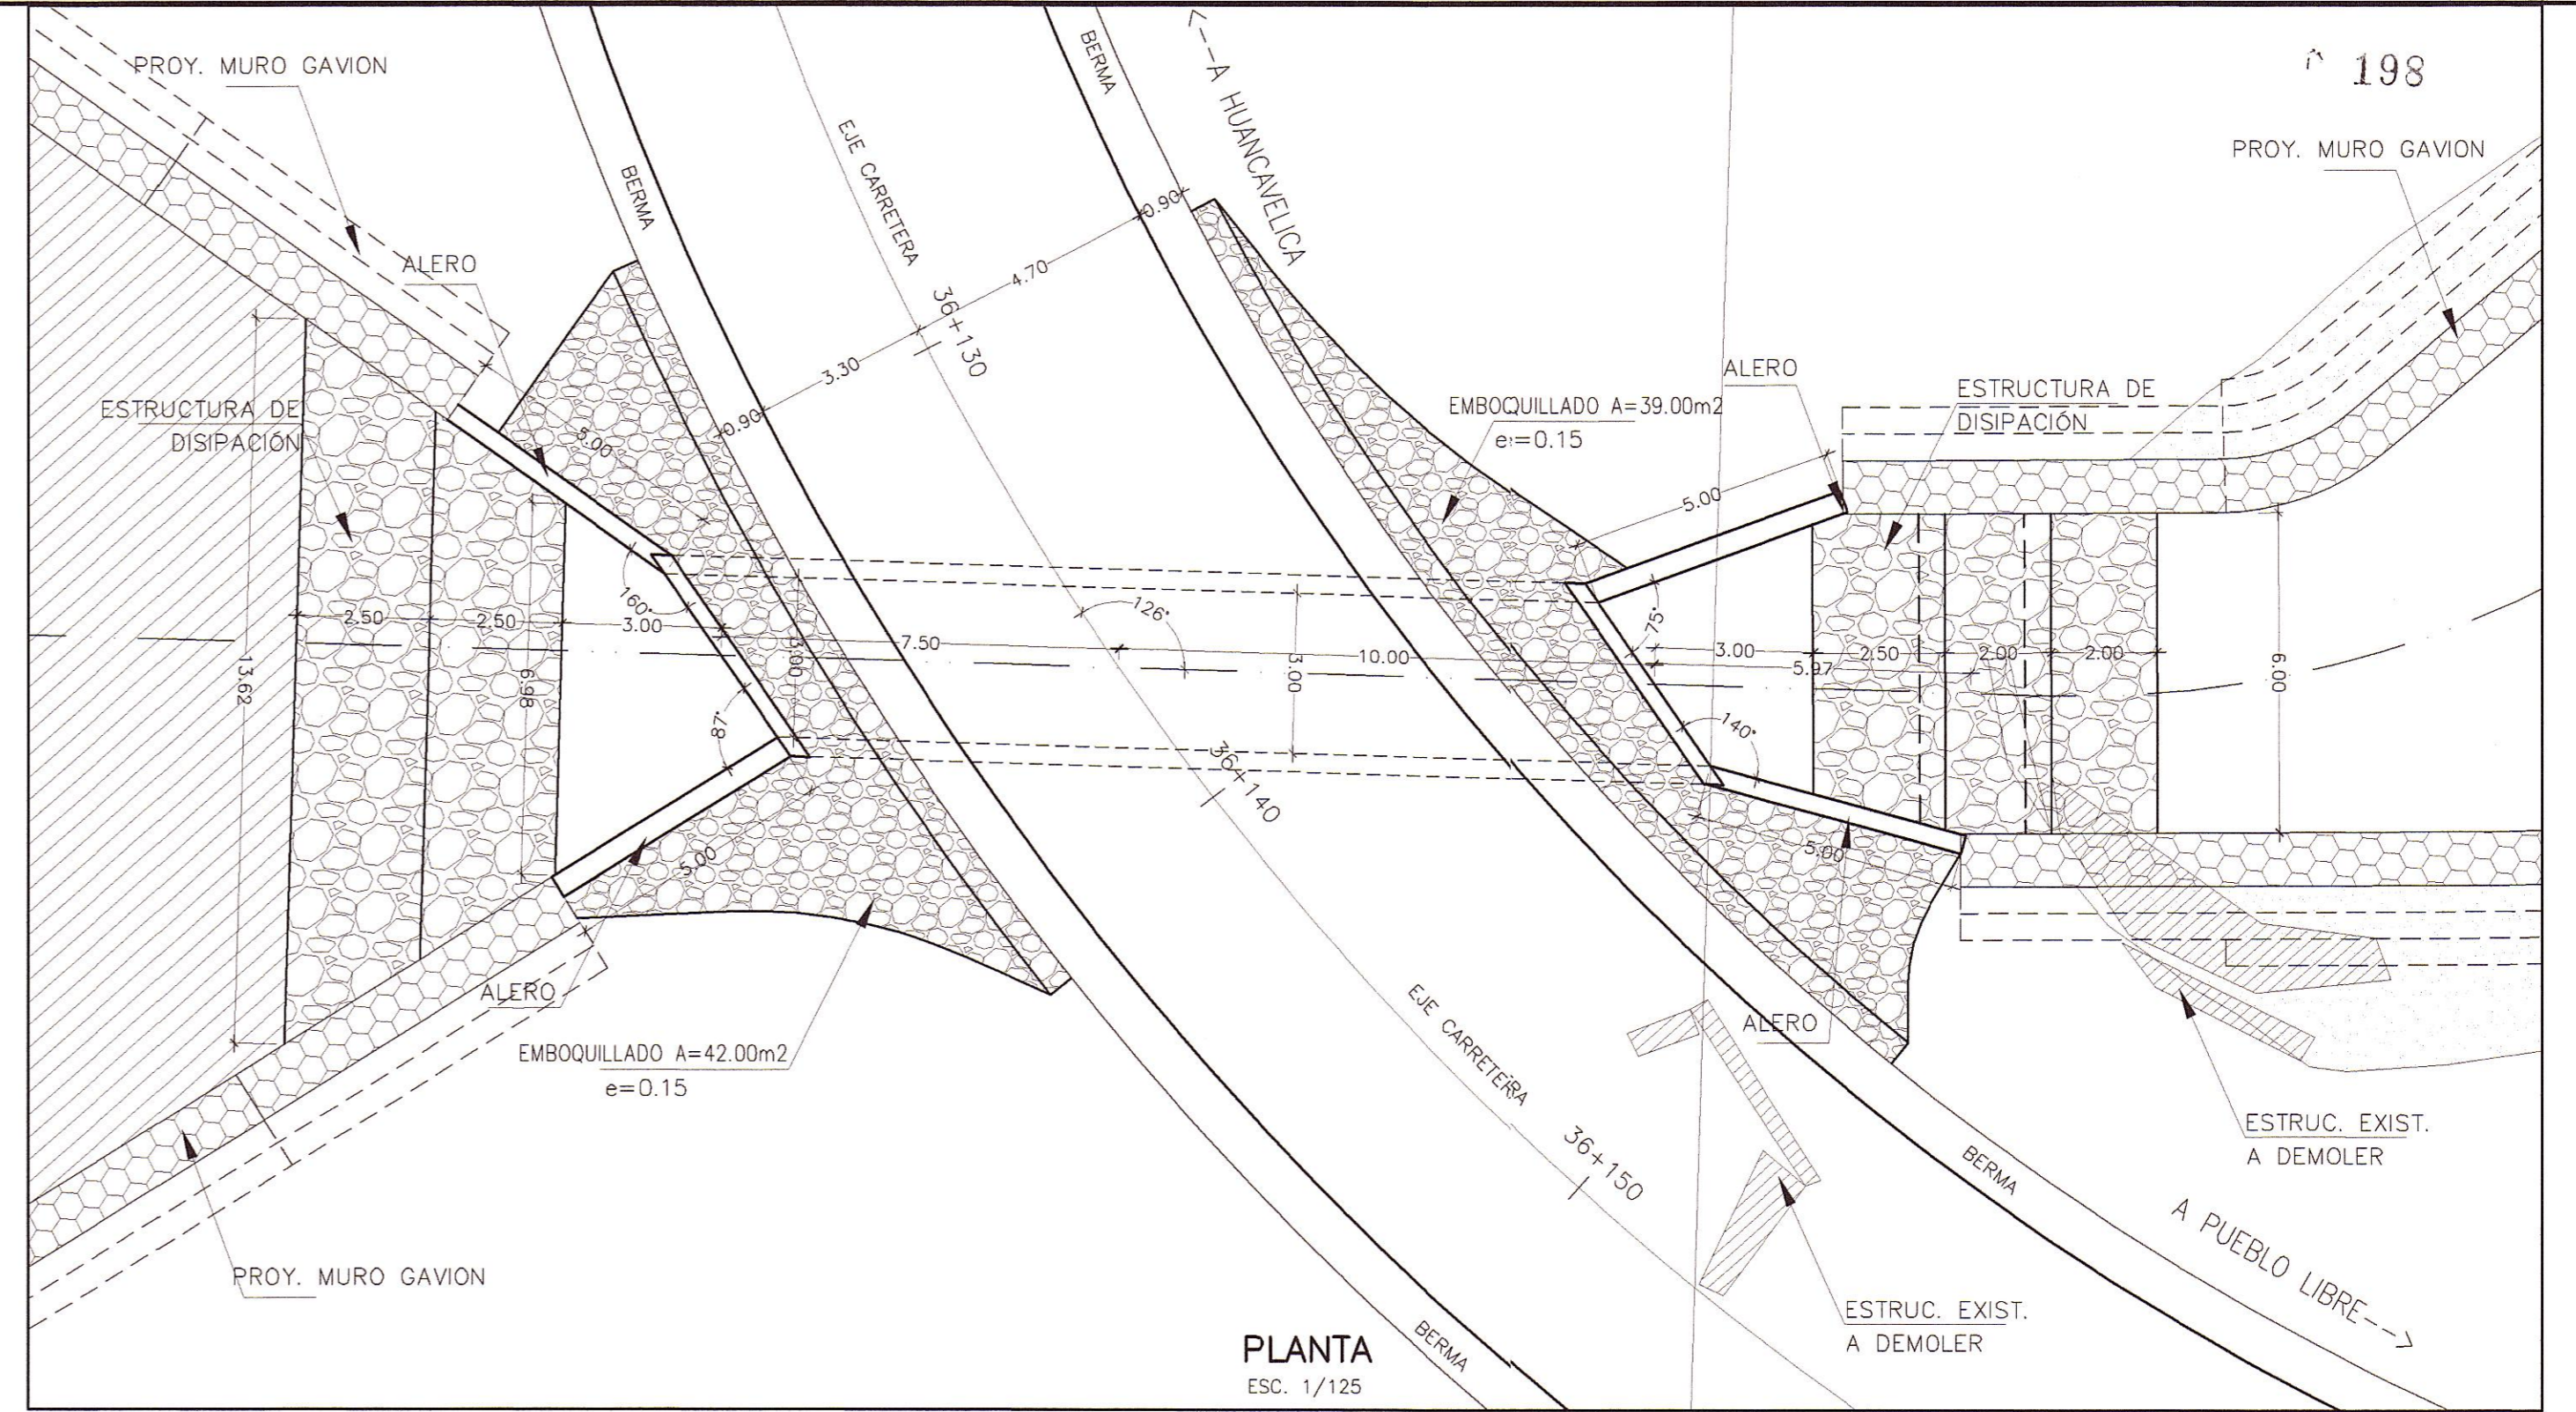


UBICACION
ESC. 1/250

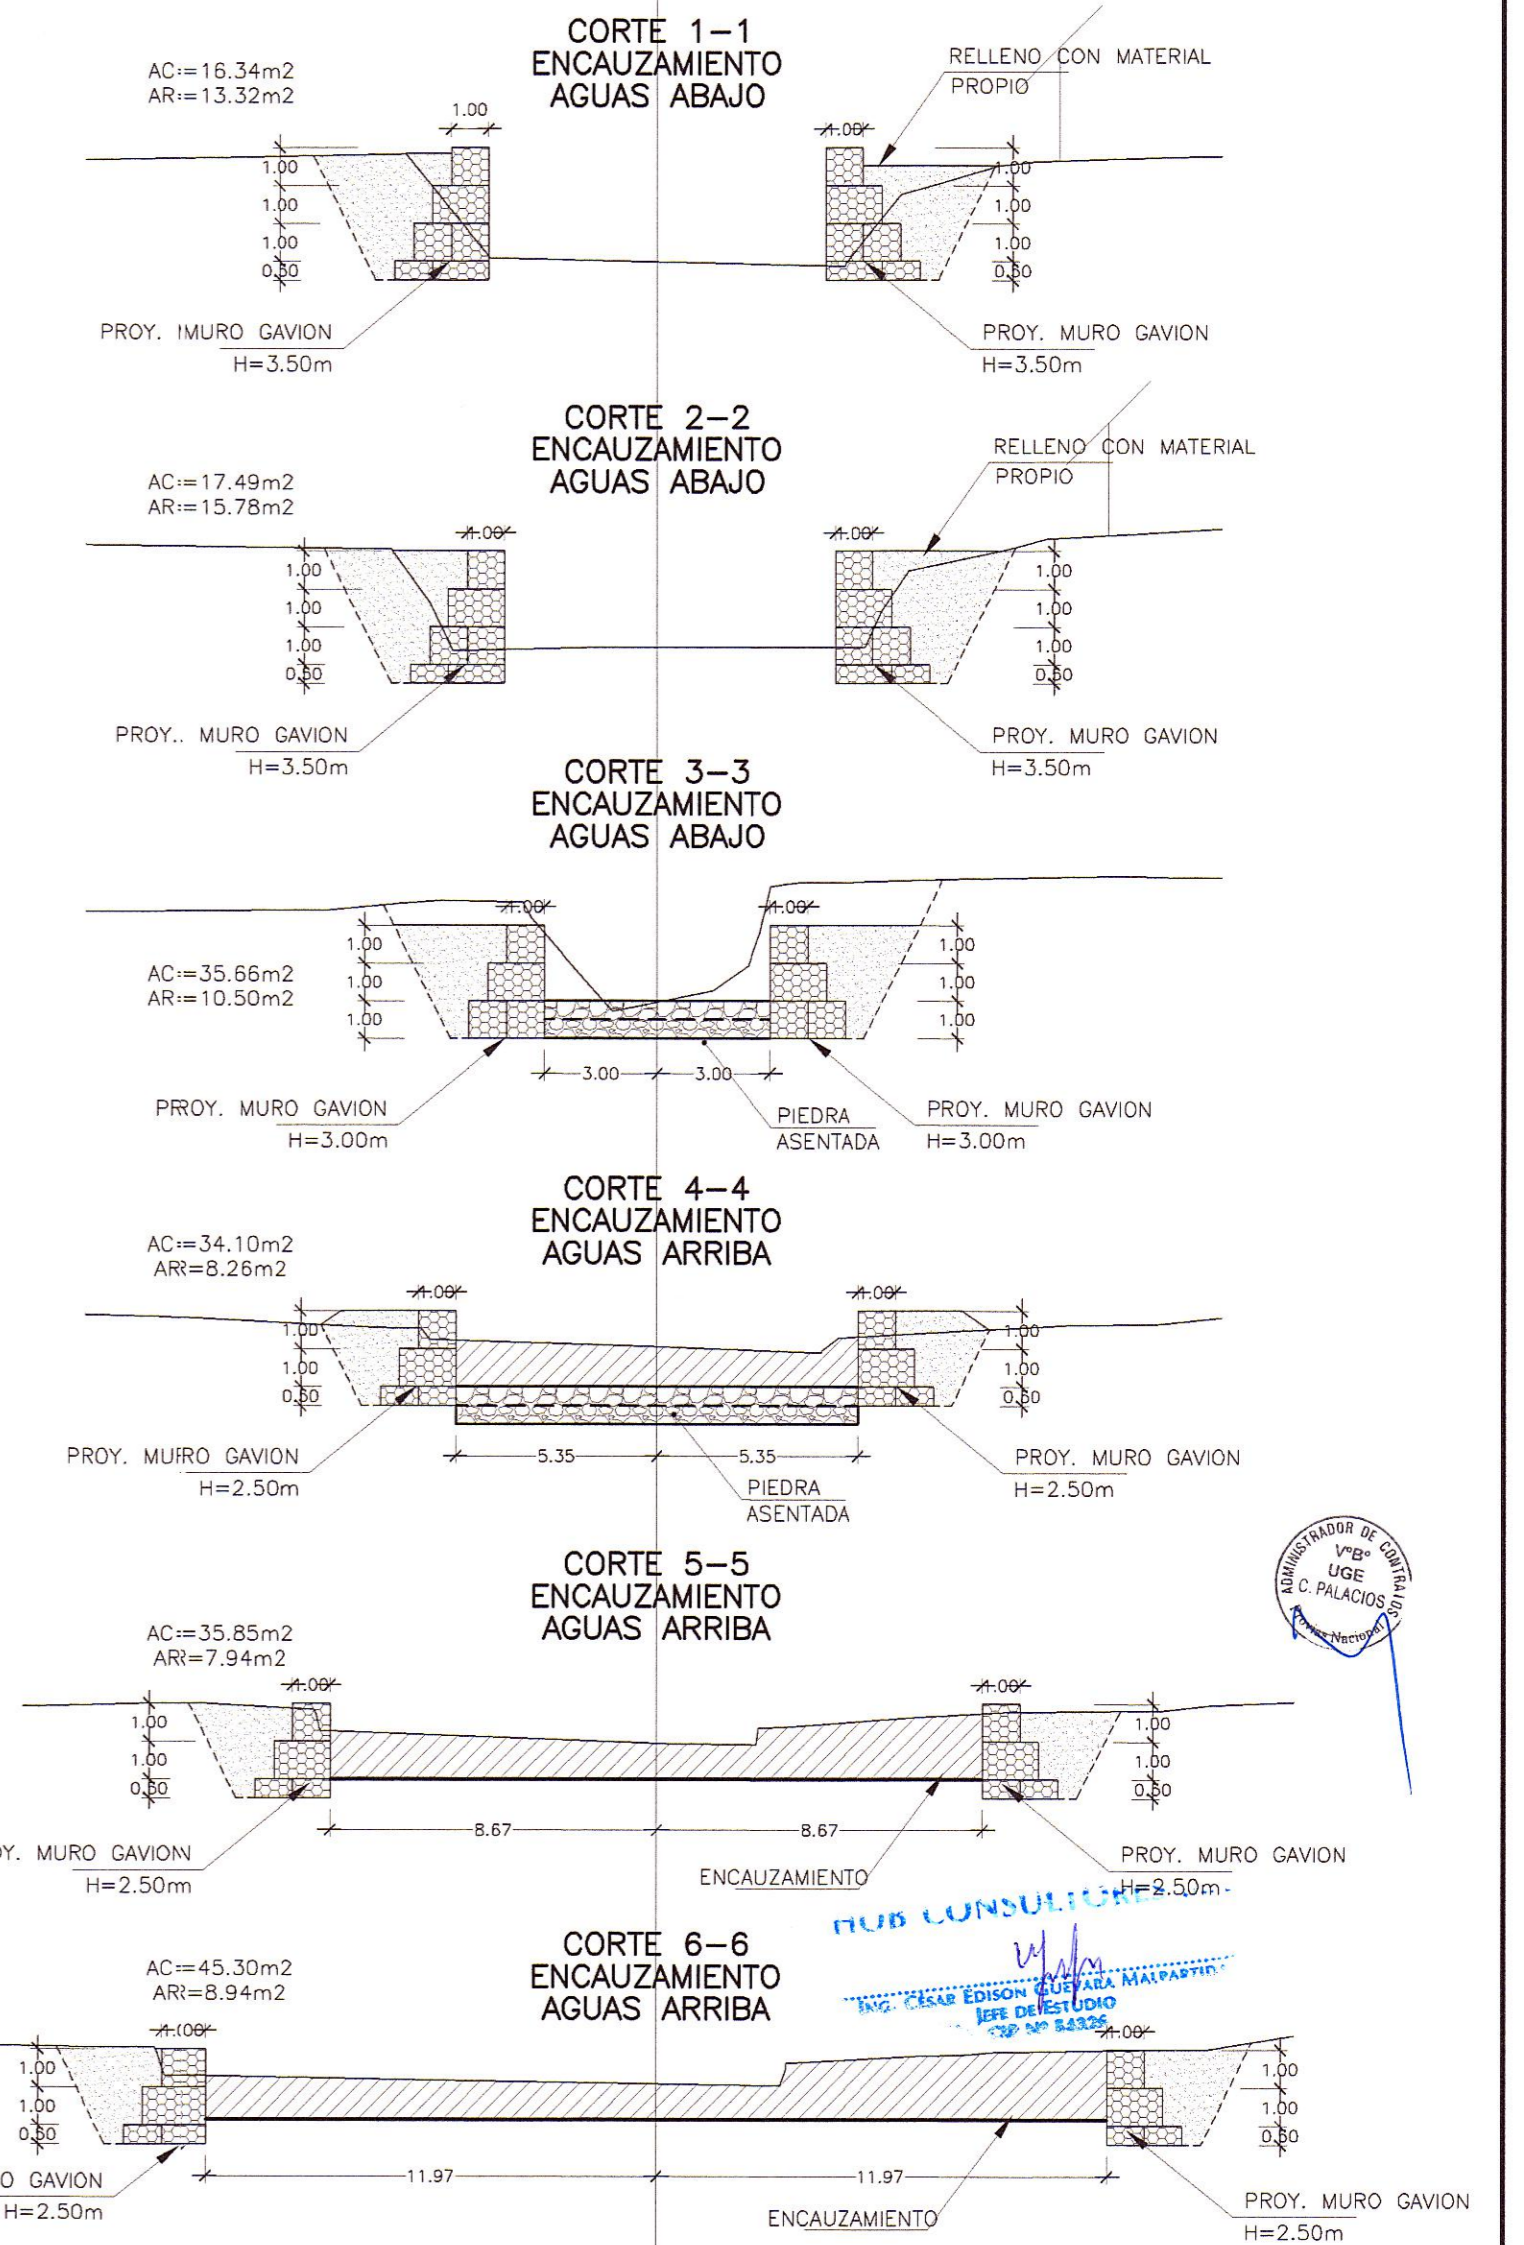


PLANTA
ESC. 1/125

DETALLE MURO GAVION
ESC. 1/75

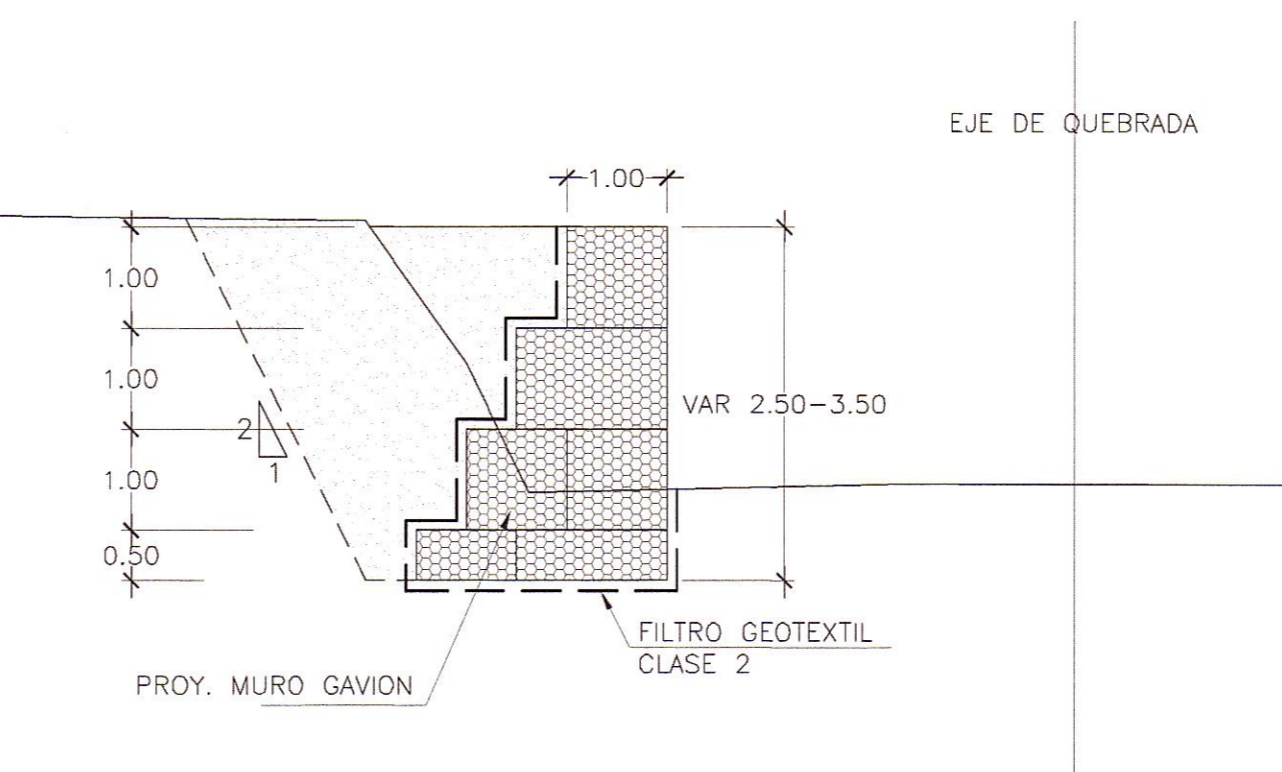

ALCANTARILLA TIPO MC 3.00x2.00
REEMPLAZAR
36+137
ESVIAJE 126°

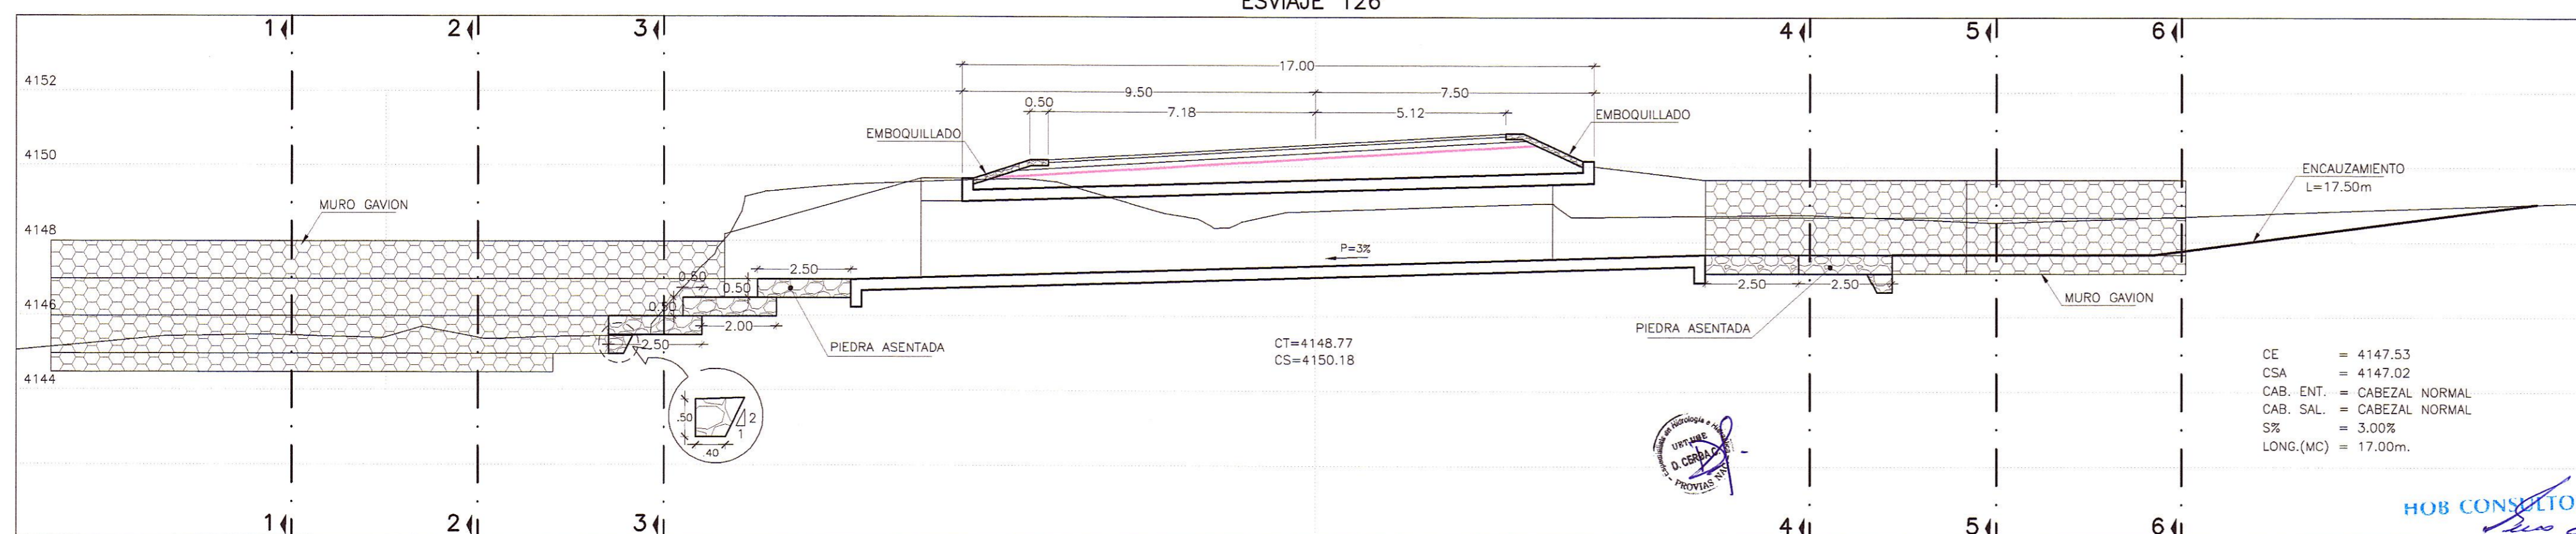

SECCION TRANSVERSAL
ESC. 1/125

SECCION TRANSVERSAL
ESC. 1/200

REVISIONES		
N°	FECHA	DESCRIPCION