



UBICACION
ESC. 1/250

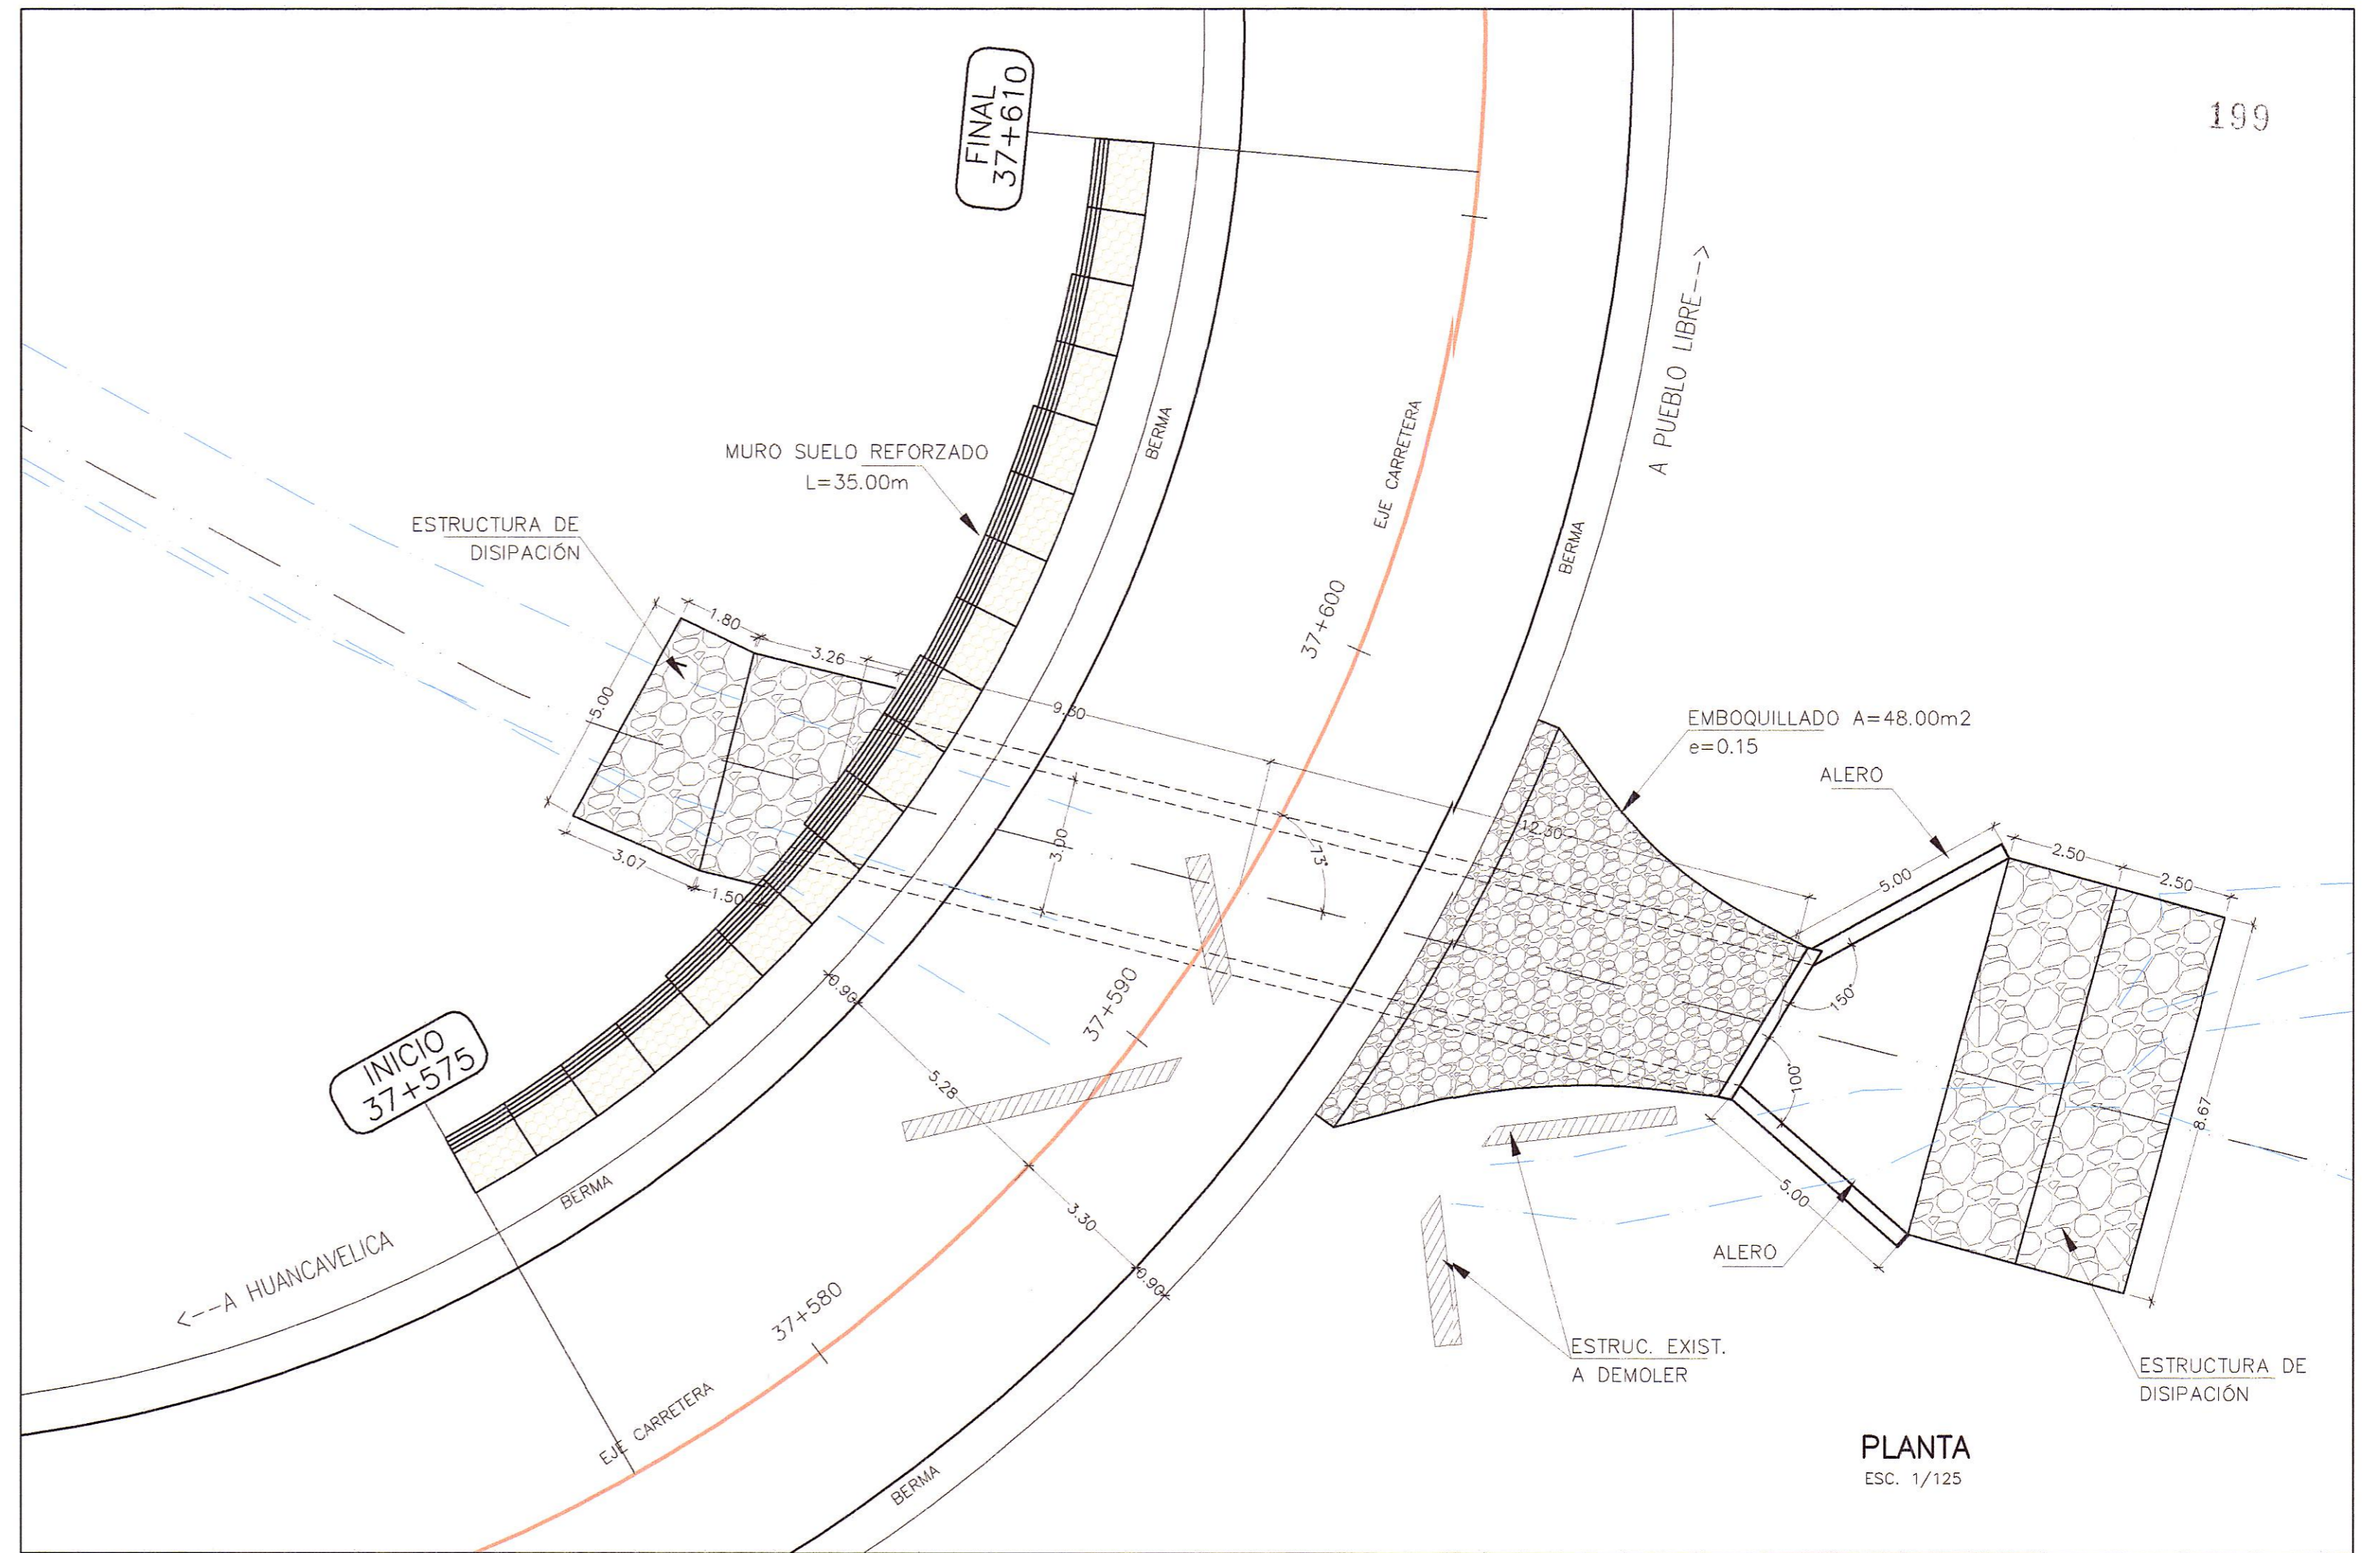

PLANTA
ESC. 1/125

NOTA: ESTE PLANO SE COMPLEMENTAR CON PLANO DE SECTORES DE MURO KM 37+575 - KM 37+610 SUELO REFORZADO LAMINA N° 7341-12-0A-04a AL 04b

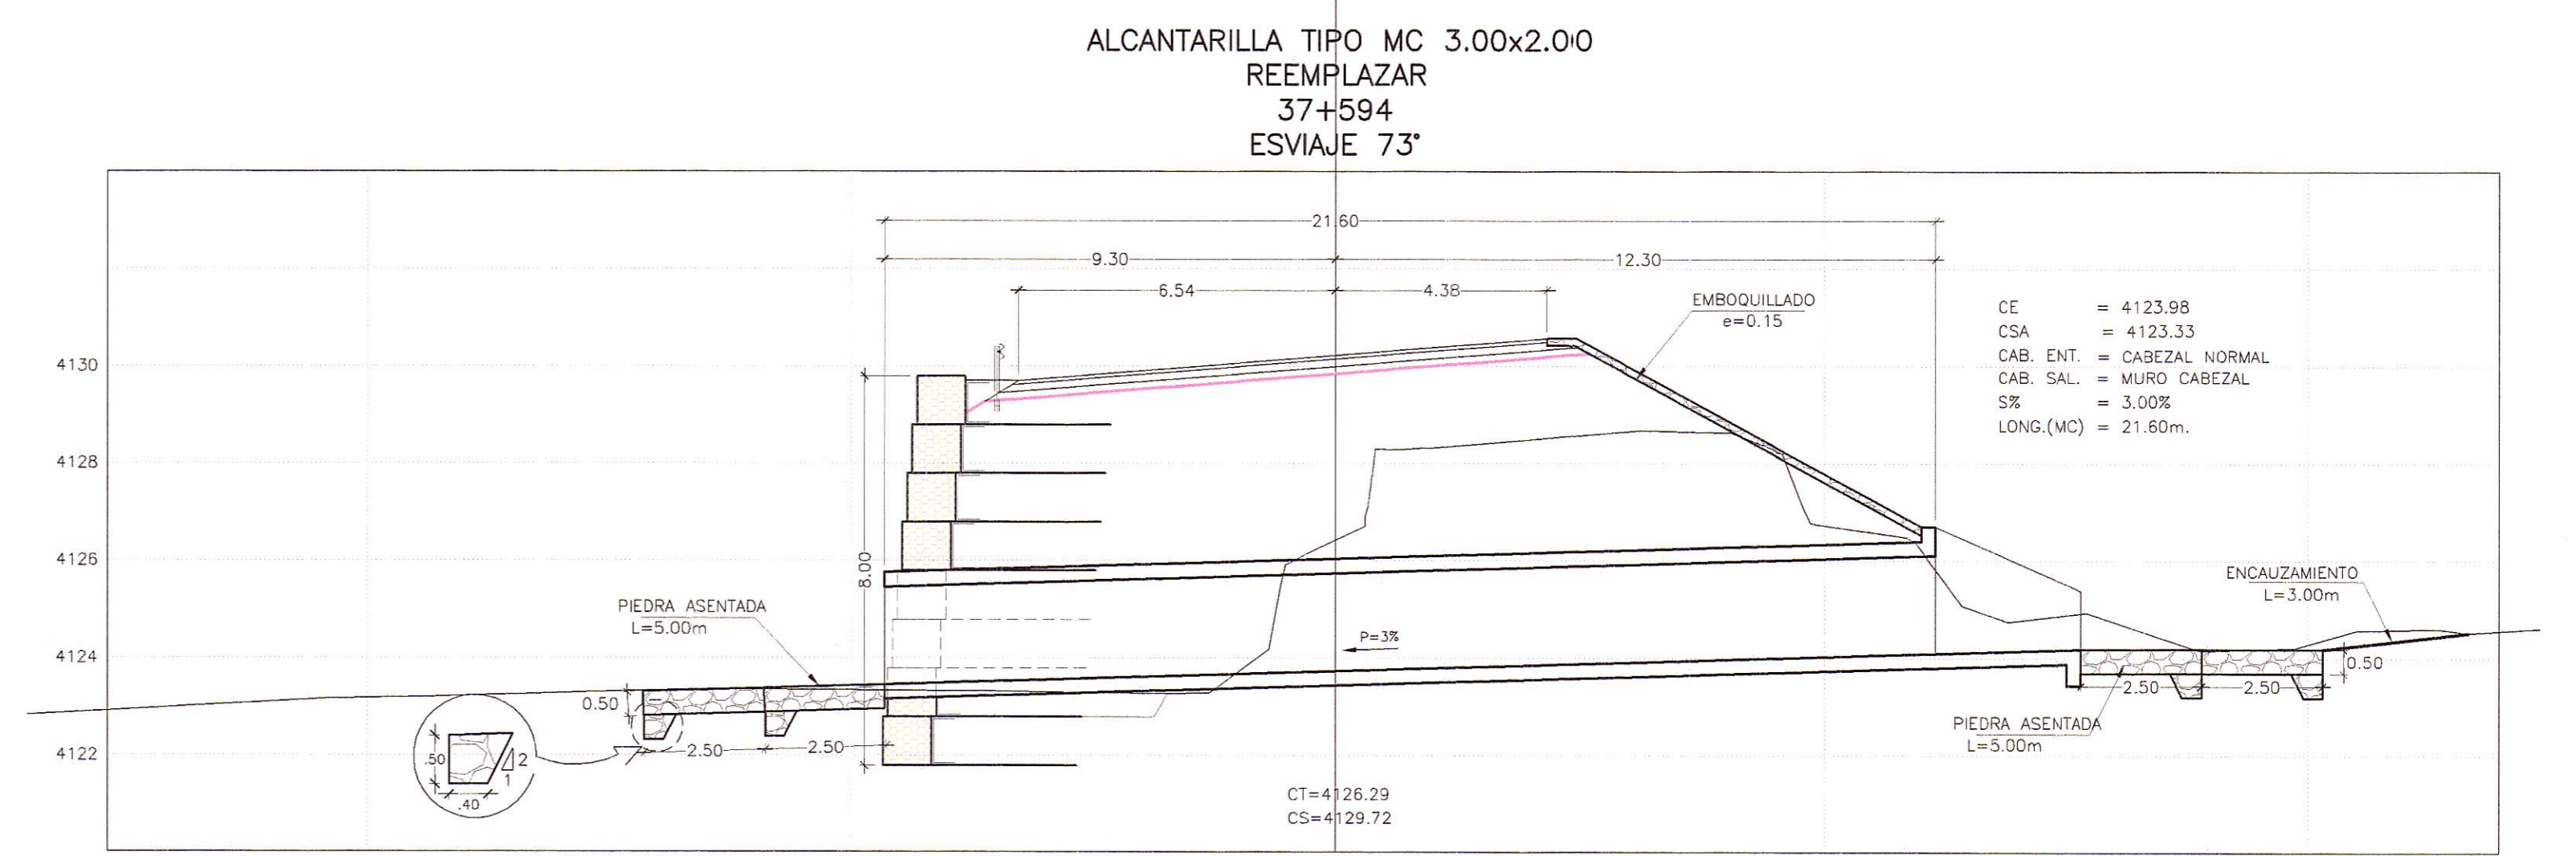

SECCION TRANSVERSAL
ESC. 1/125

- CE = 4123.98
- CSA = 4123.33
- CAB. ENT. = CABEZAL NORMAL
- CAB. SAL. = MURO CABEZAL
- SV = 3.00%
- LONG. (MC) = 21.60m.

HOB CONSULTORES S.A.
WILMAN RONI VENEROS GUTIERREZ
INGENIERIA Y HIDRAULICA

REVISIONES		
N°	FECHA	DESCRIPCION