



UBICACION
ESC. 1/250

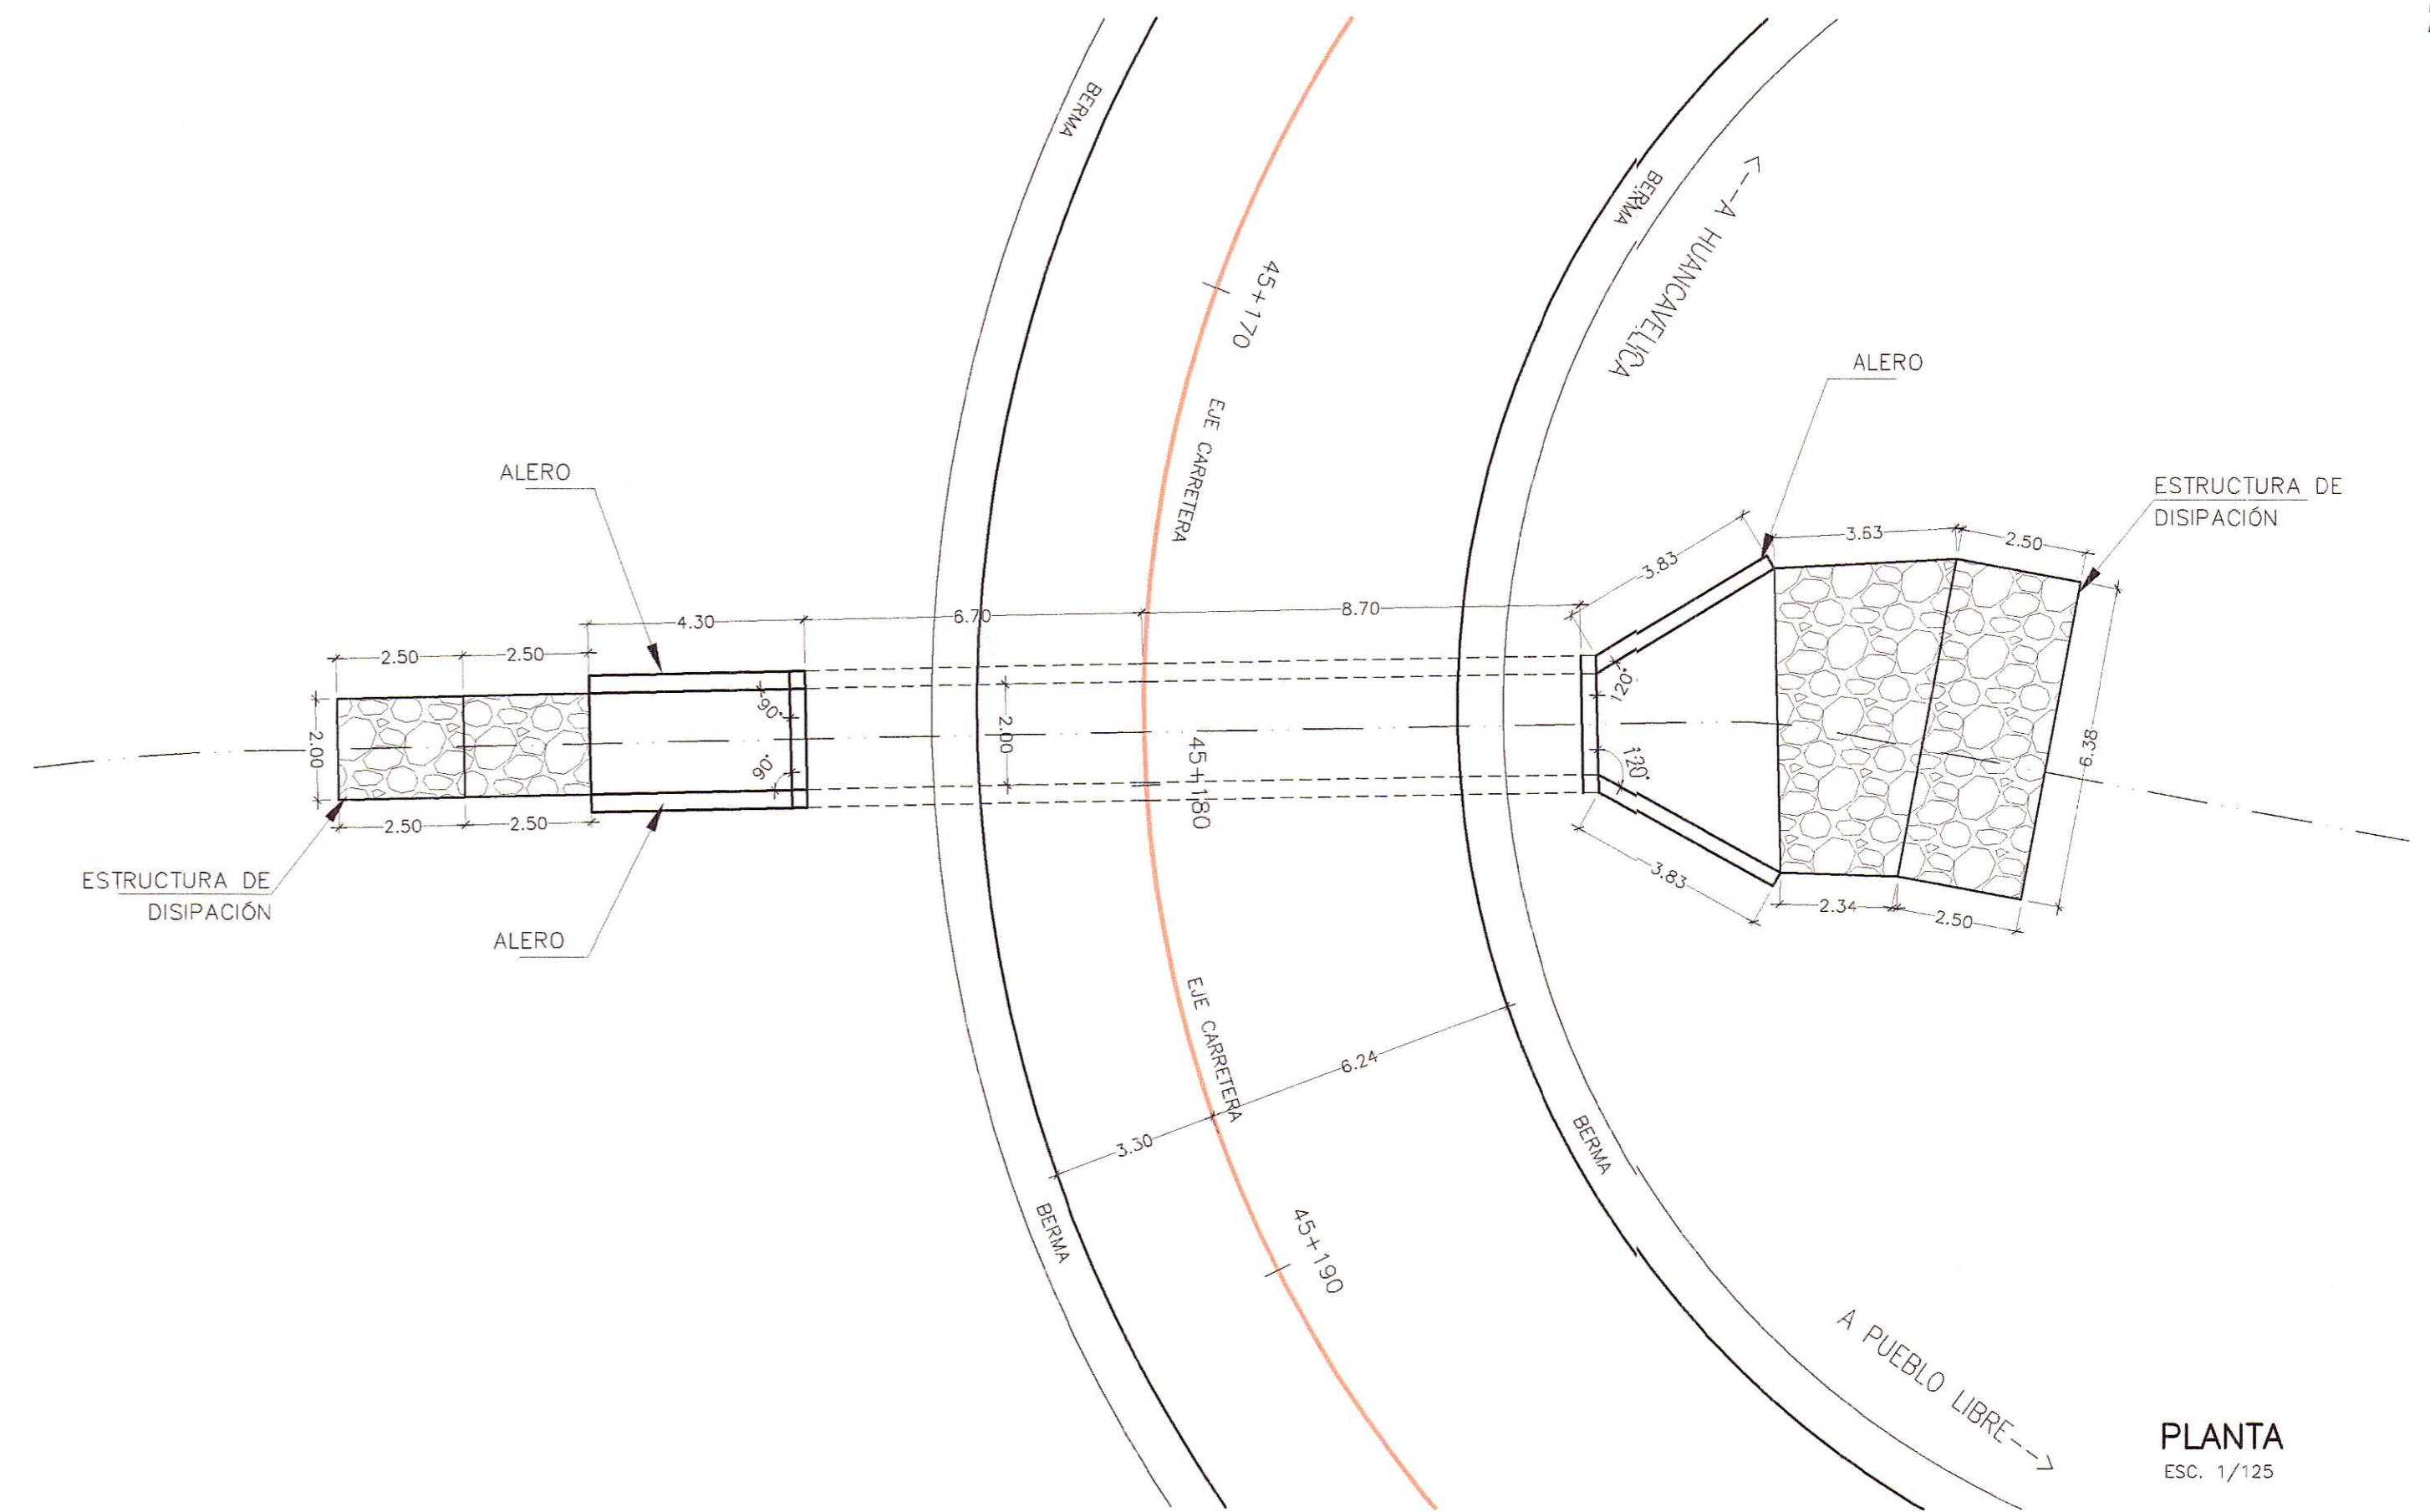

PLANTA
ESC. 1/125

ALCANTARILLA TIPO MC 2.00x3.00
REEMPLAZAR
45+179

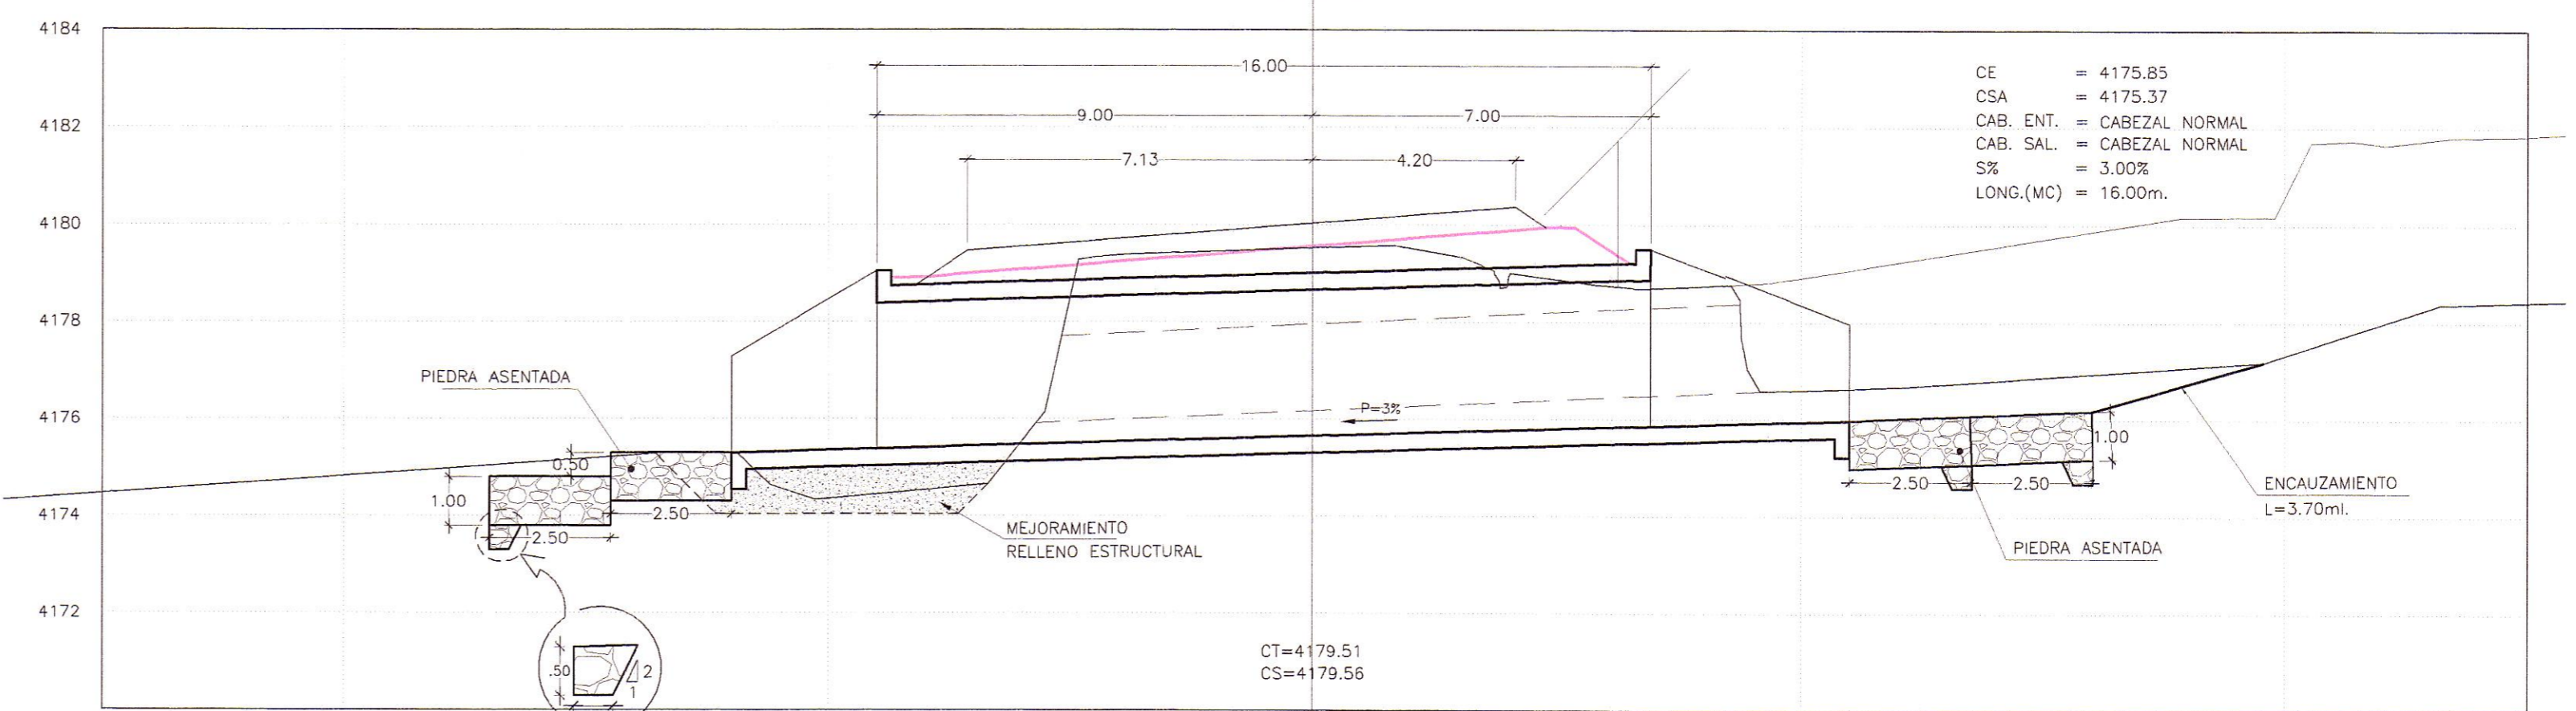

SECCION TRANSVERSAL
ESC. 1/125

HOB CONSULTORES S.A.
ING. WILMAN RONI VENEROS GUTIERREZ
Esp. Hidrología e Hidráulica
CIP N° 97414



HOB CONSULTORES S.A.



REVISIONES		
N°	FECHA	DESCRIPCION