



UBICACION  
ESC. 1/250

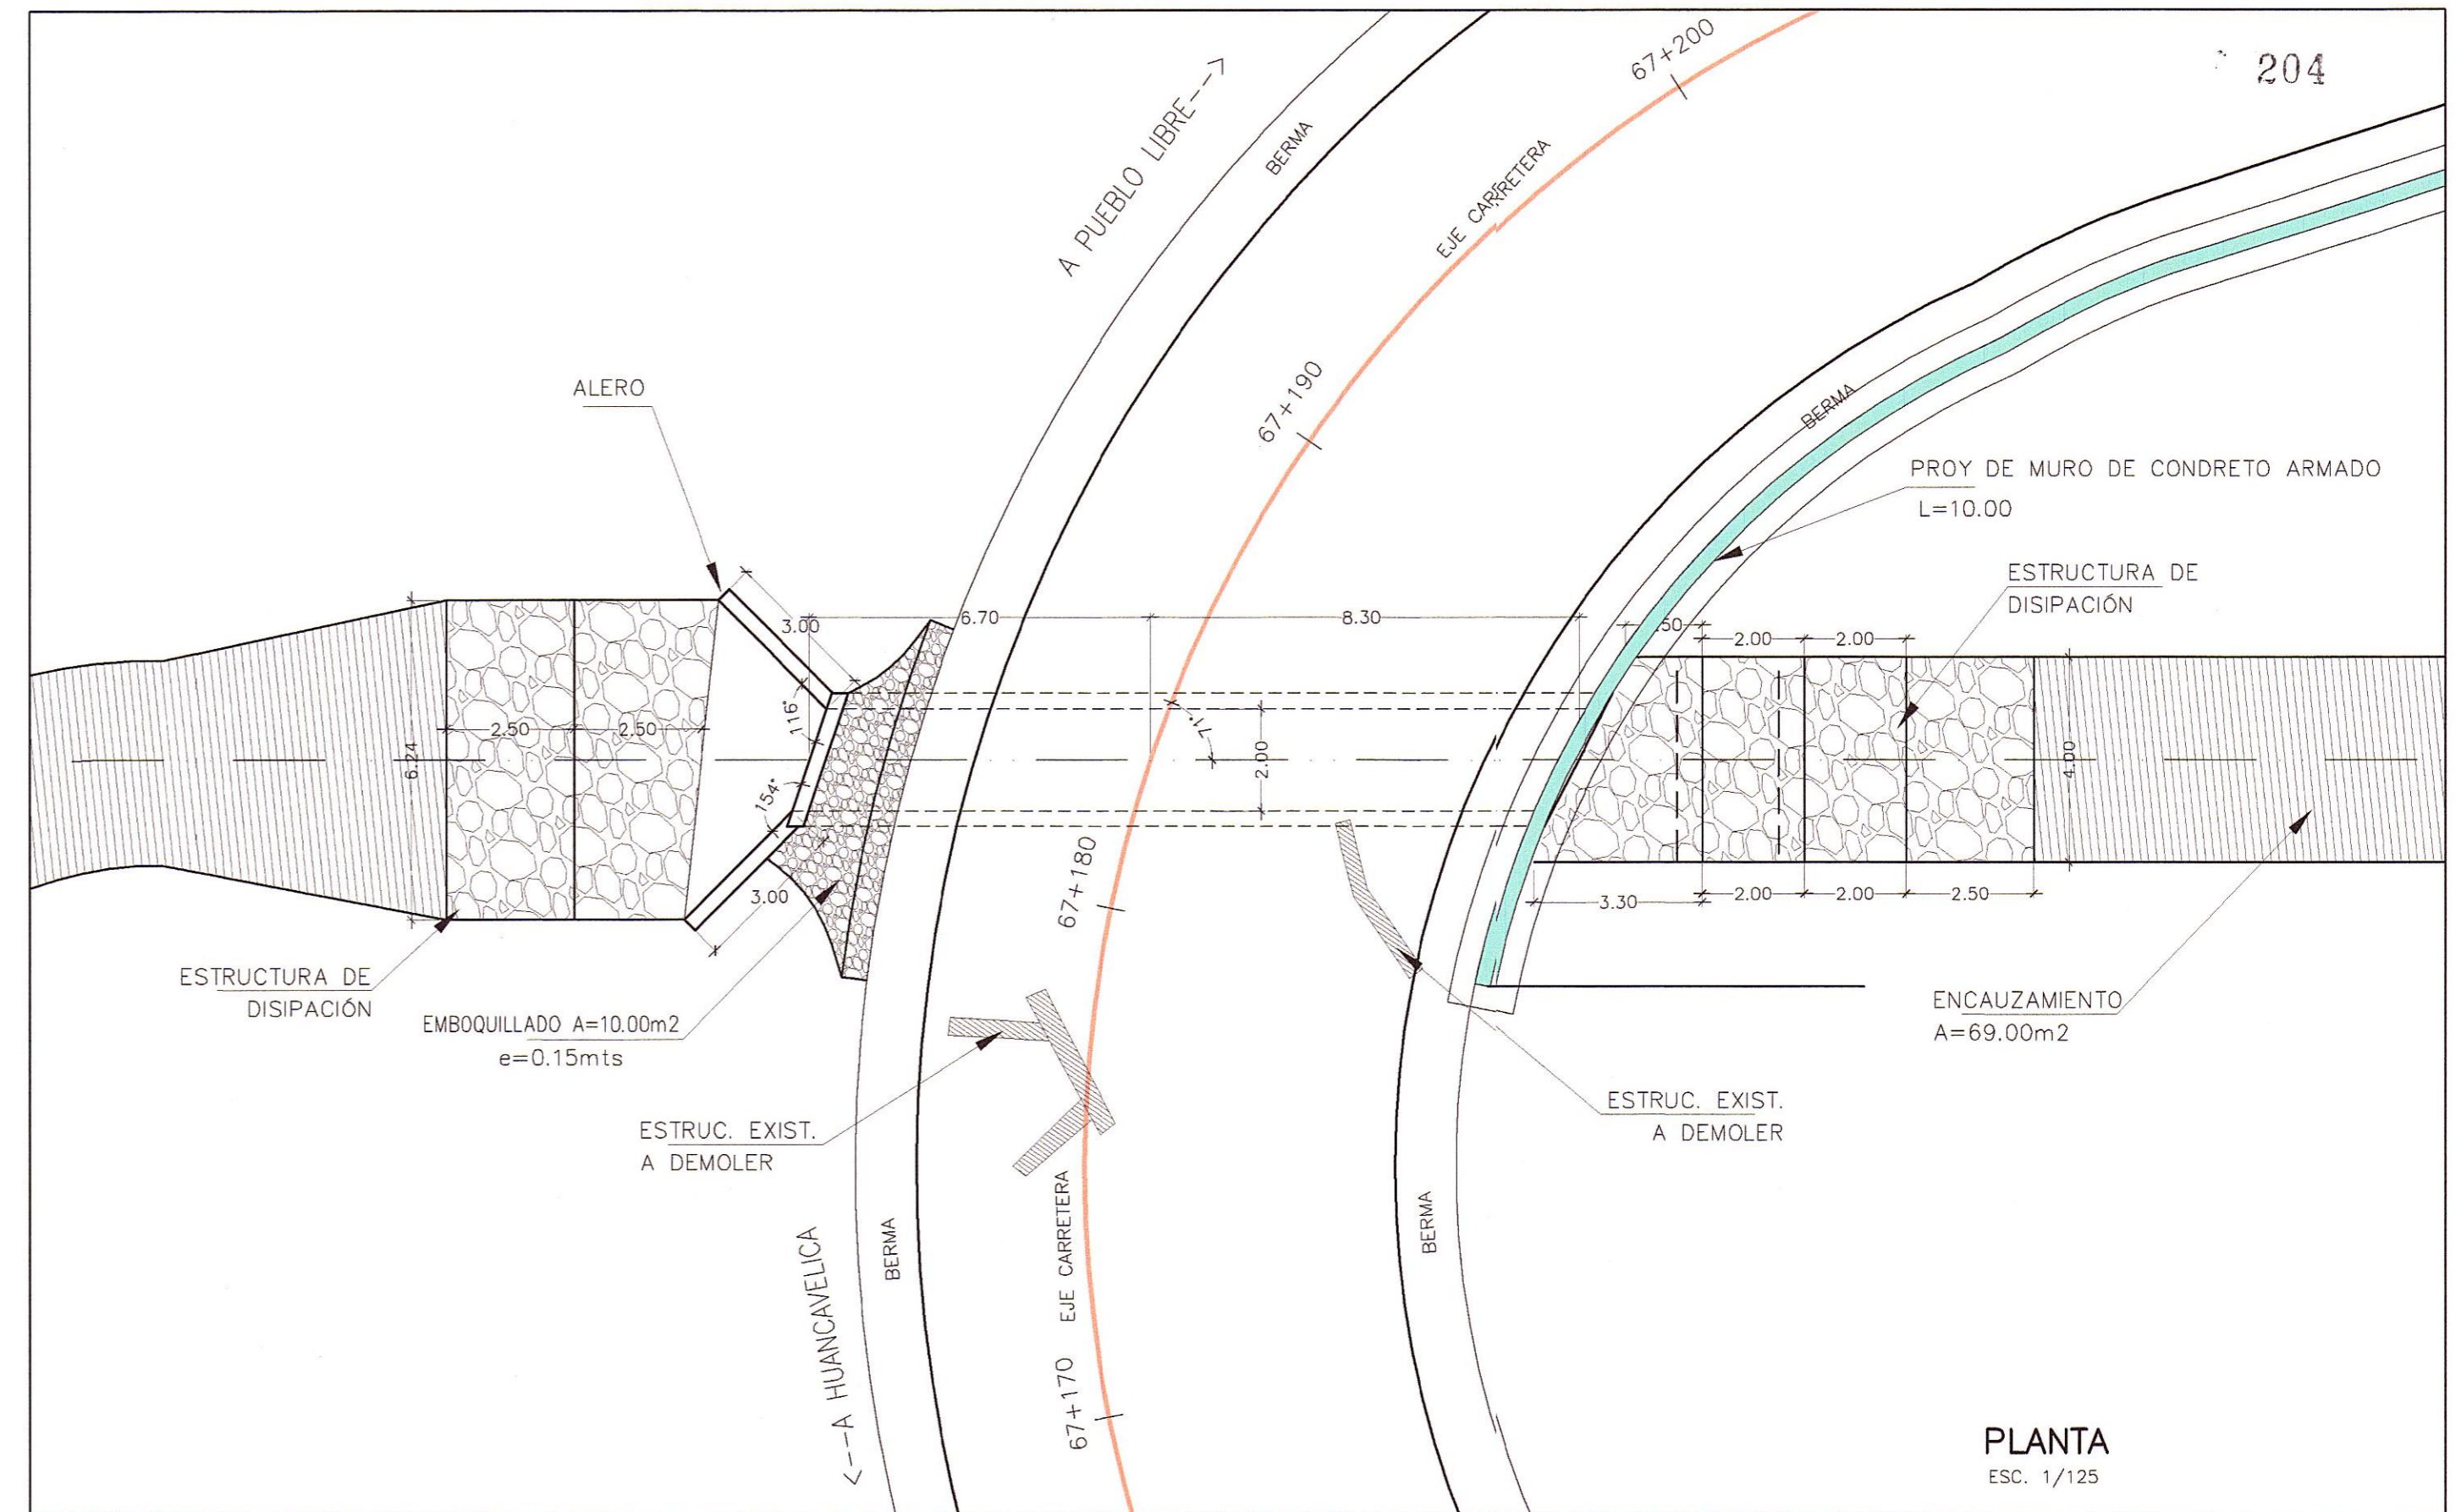


PLANTA  
ESC. 1/125

ALCANTARILLA TIPO MC 2.00x2.00  
REEMPLAZAR  
67+183  
ESVAJE 71°

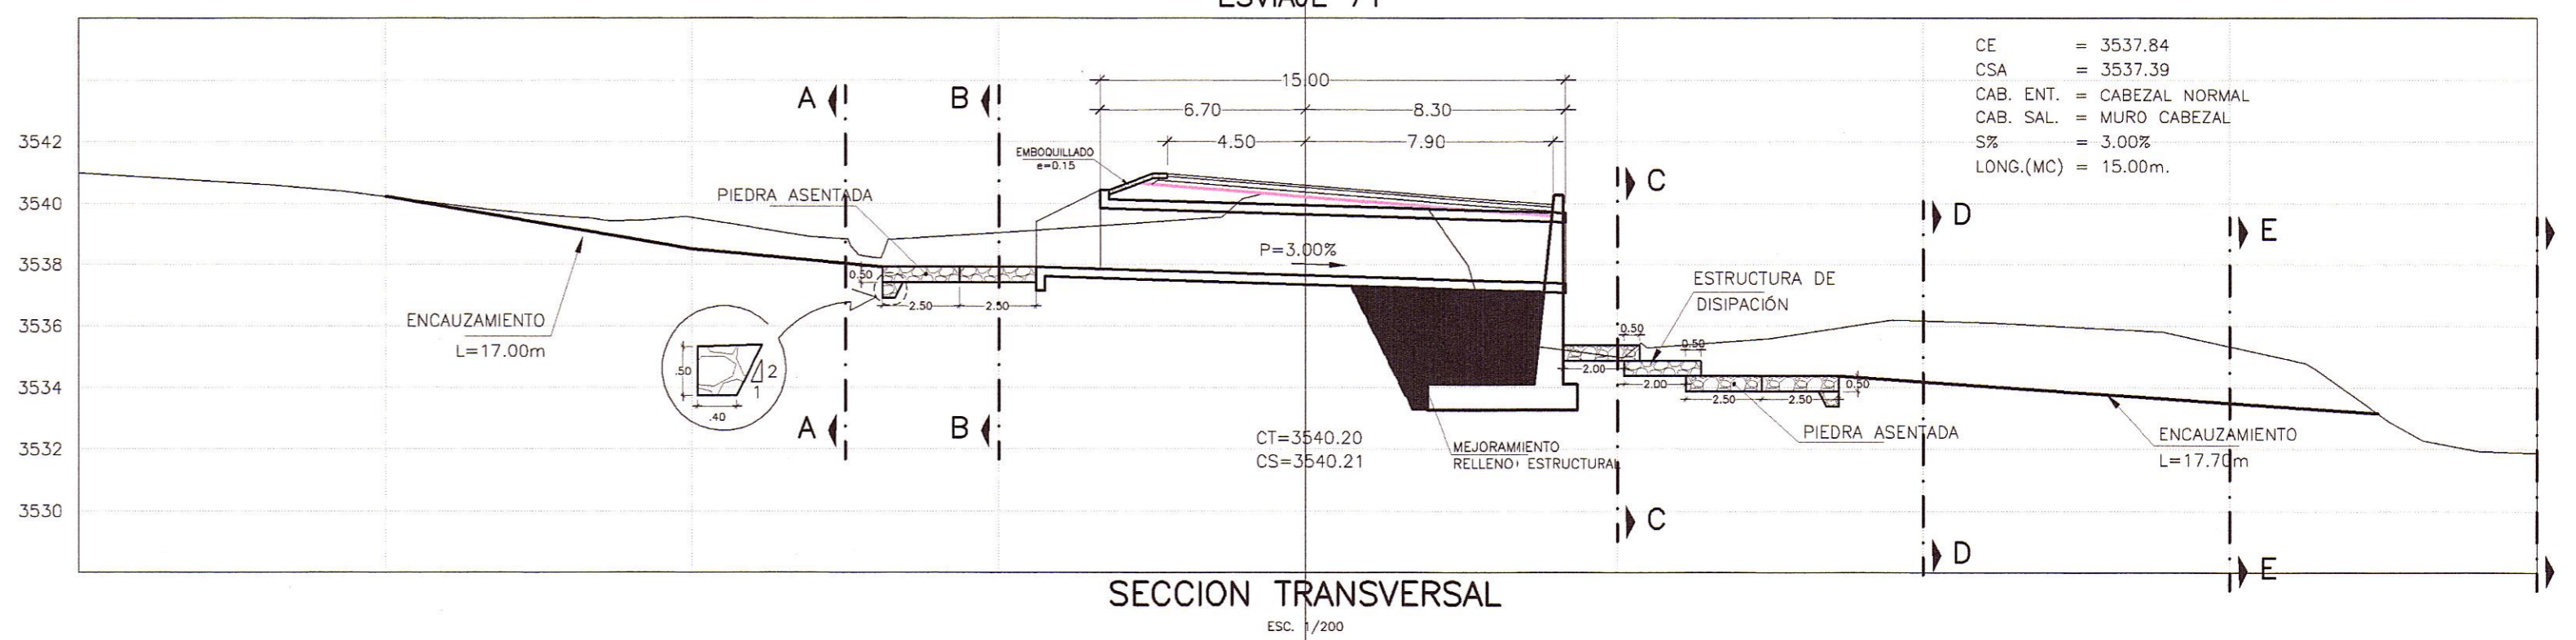

SECCION TRANSVERSAL  
ESC. 1/200

CE = 3537.84  
CSA = 3537.89  
CAB. ENT. = CABEZAL NORMAL  
CAB. SAL. = MURO CABEZAL  
S% = 3.00%  
LONG.(MC) = 15.00m.

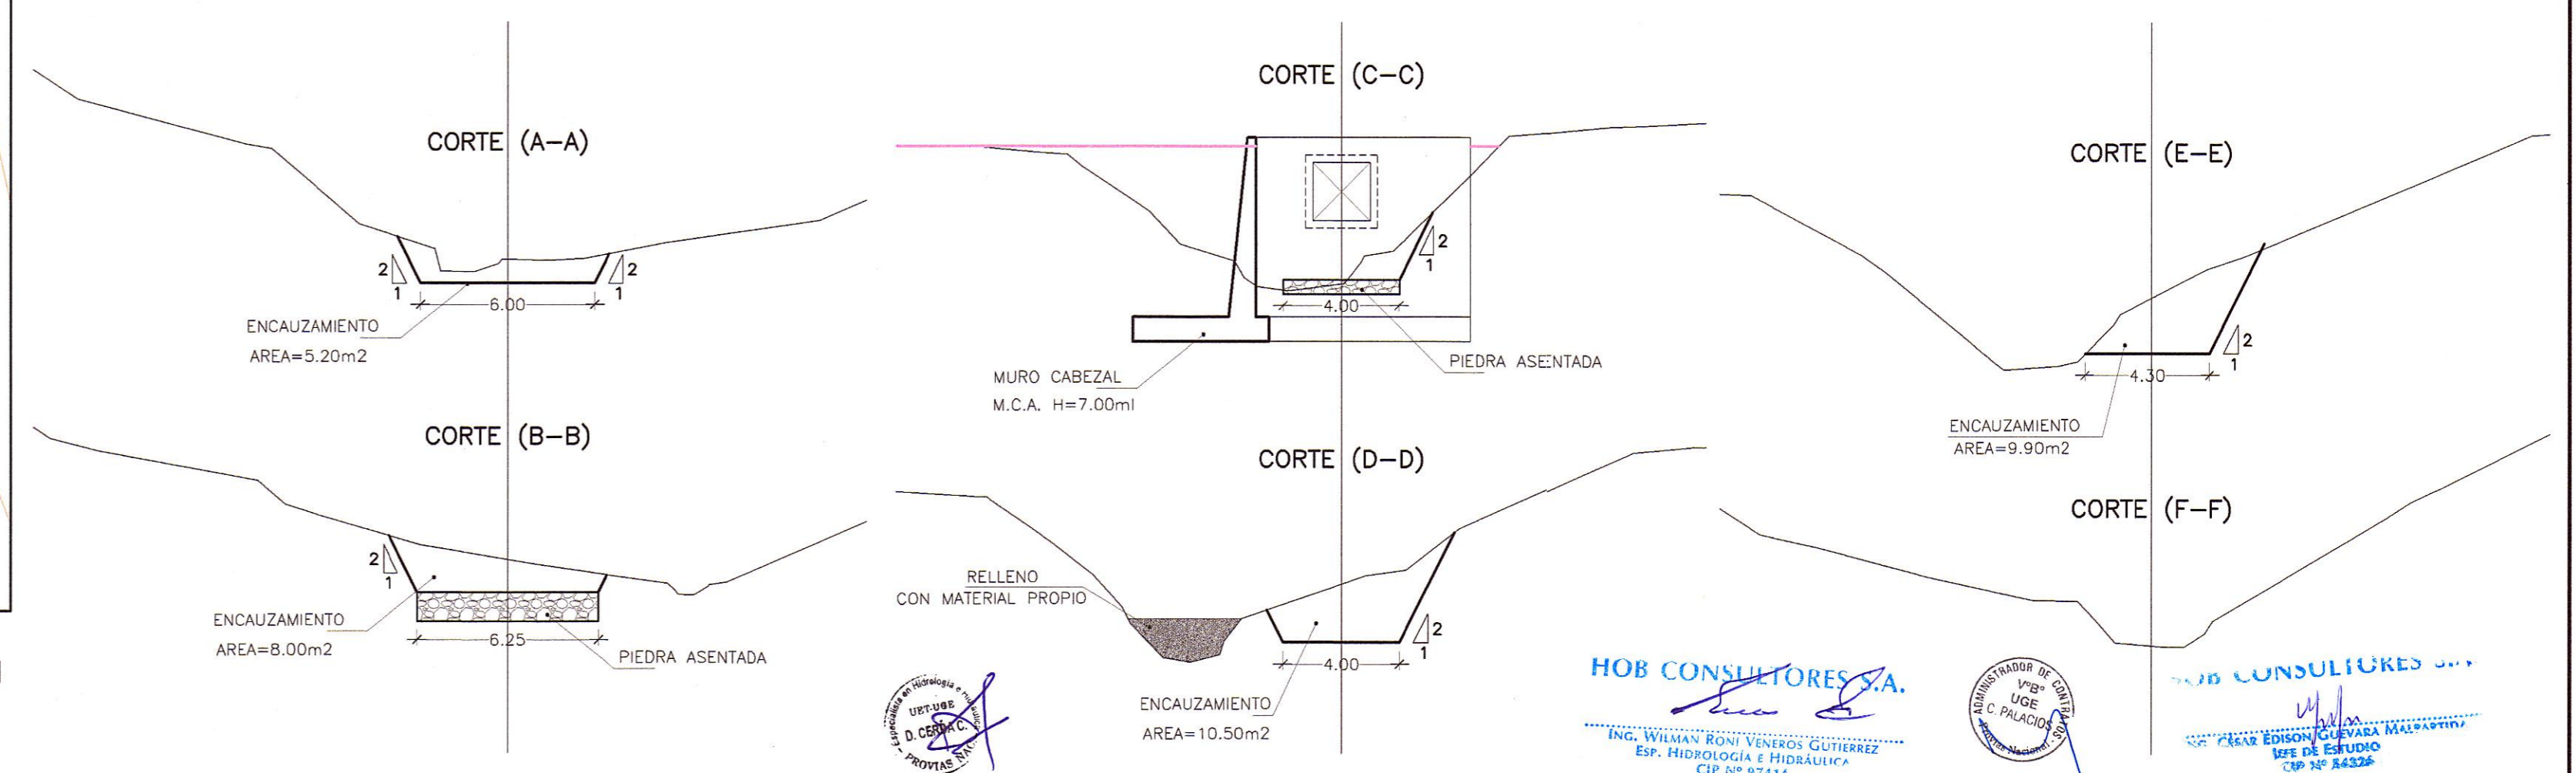

HOB CONSULTORES S.A.  
ING. WILMAN RONI VENEROS GUTIERREZ  
ESP. HIDROLOGIA E HIDRAULICA  
CIP Nº 47244



HOB CONSULTORES S.A.  
ING. PASCAL EDISON GUTIERREZ MALPASCAL  
ESP. DE ESTUDIO  
CIP Nº 48334

REVISIONES		
N°	FECHA	DESCRIPCION

ESTUDIO DEFINITIVO DE LA REHABILITACION Y MEJORAMIENTO CARRETERA: HUANCAMELICA - LIRCAY TRAMO: 1+550(Av. Los Chancas)-LIRCAY CONTRATO N° 7341-2012

ALCANTARILLA MAYORES TIPO MCA KM 67+183 (2.00x2.00)