



UBICACION
ESC. 1/250

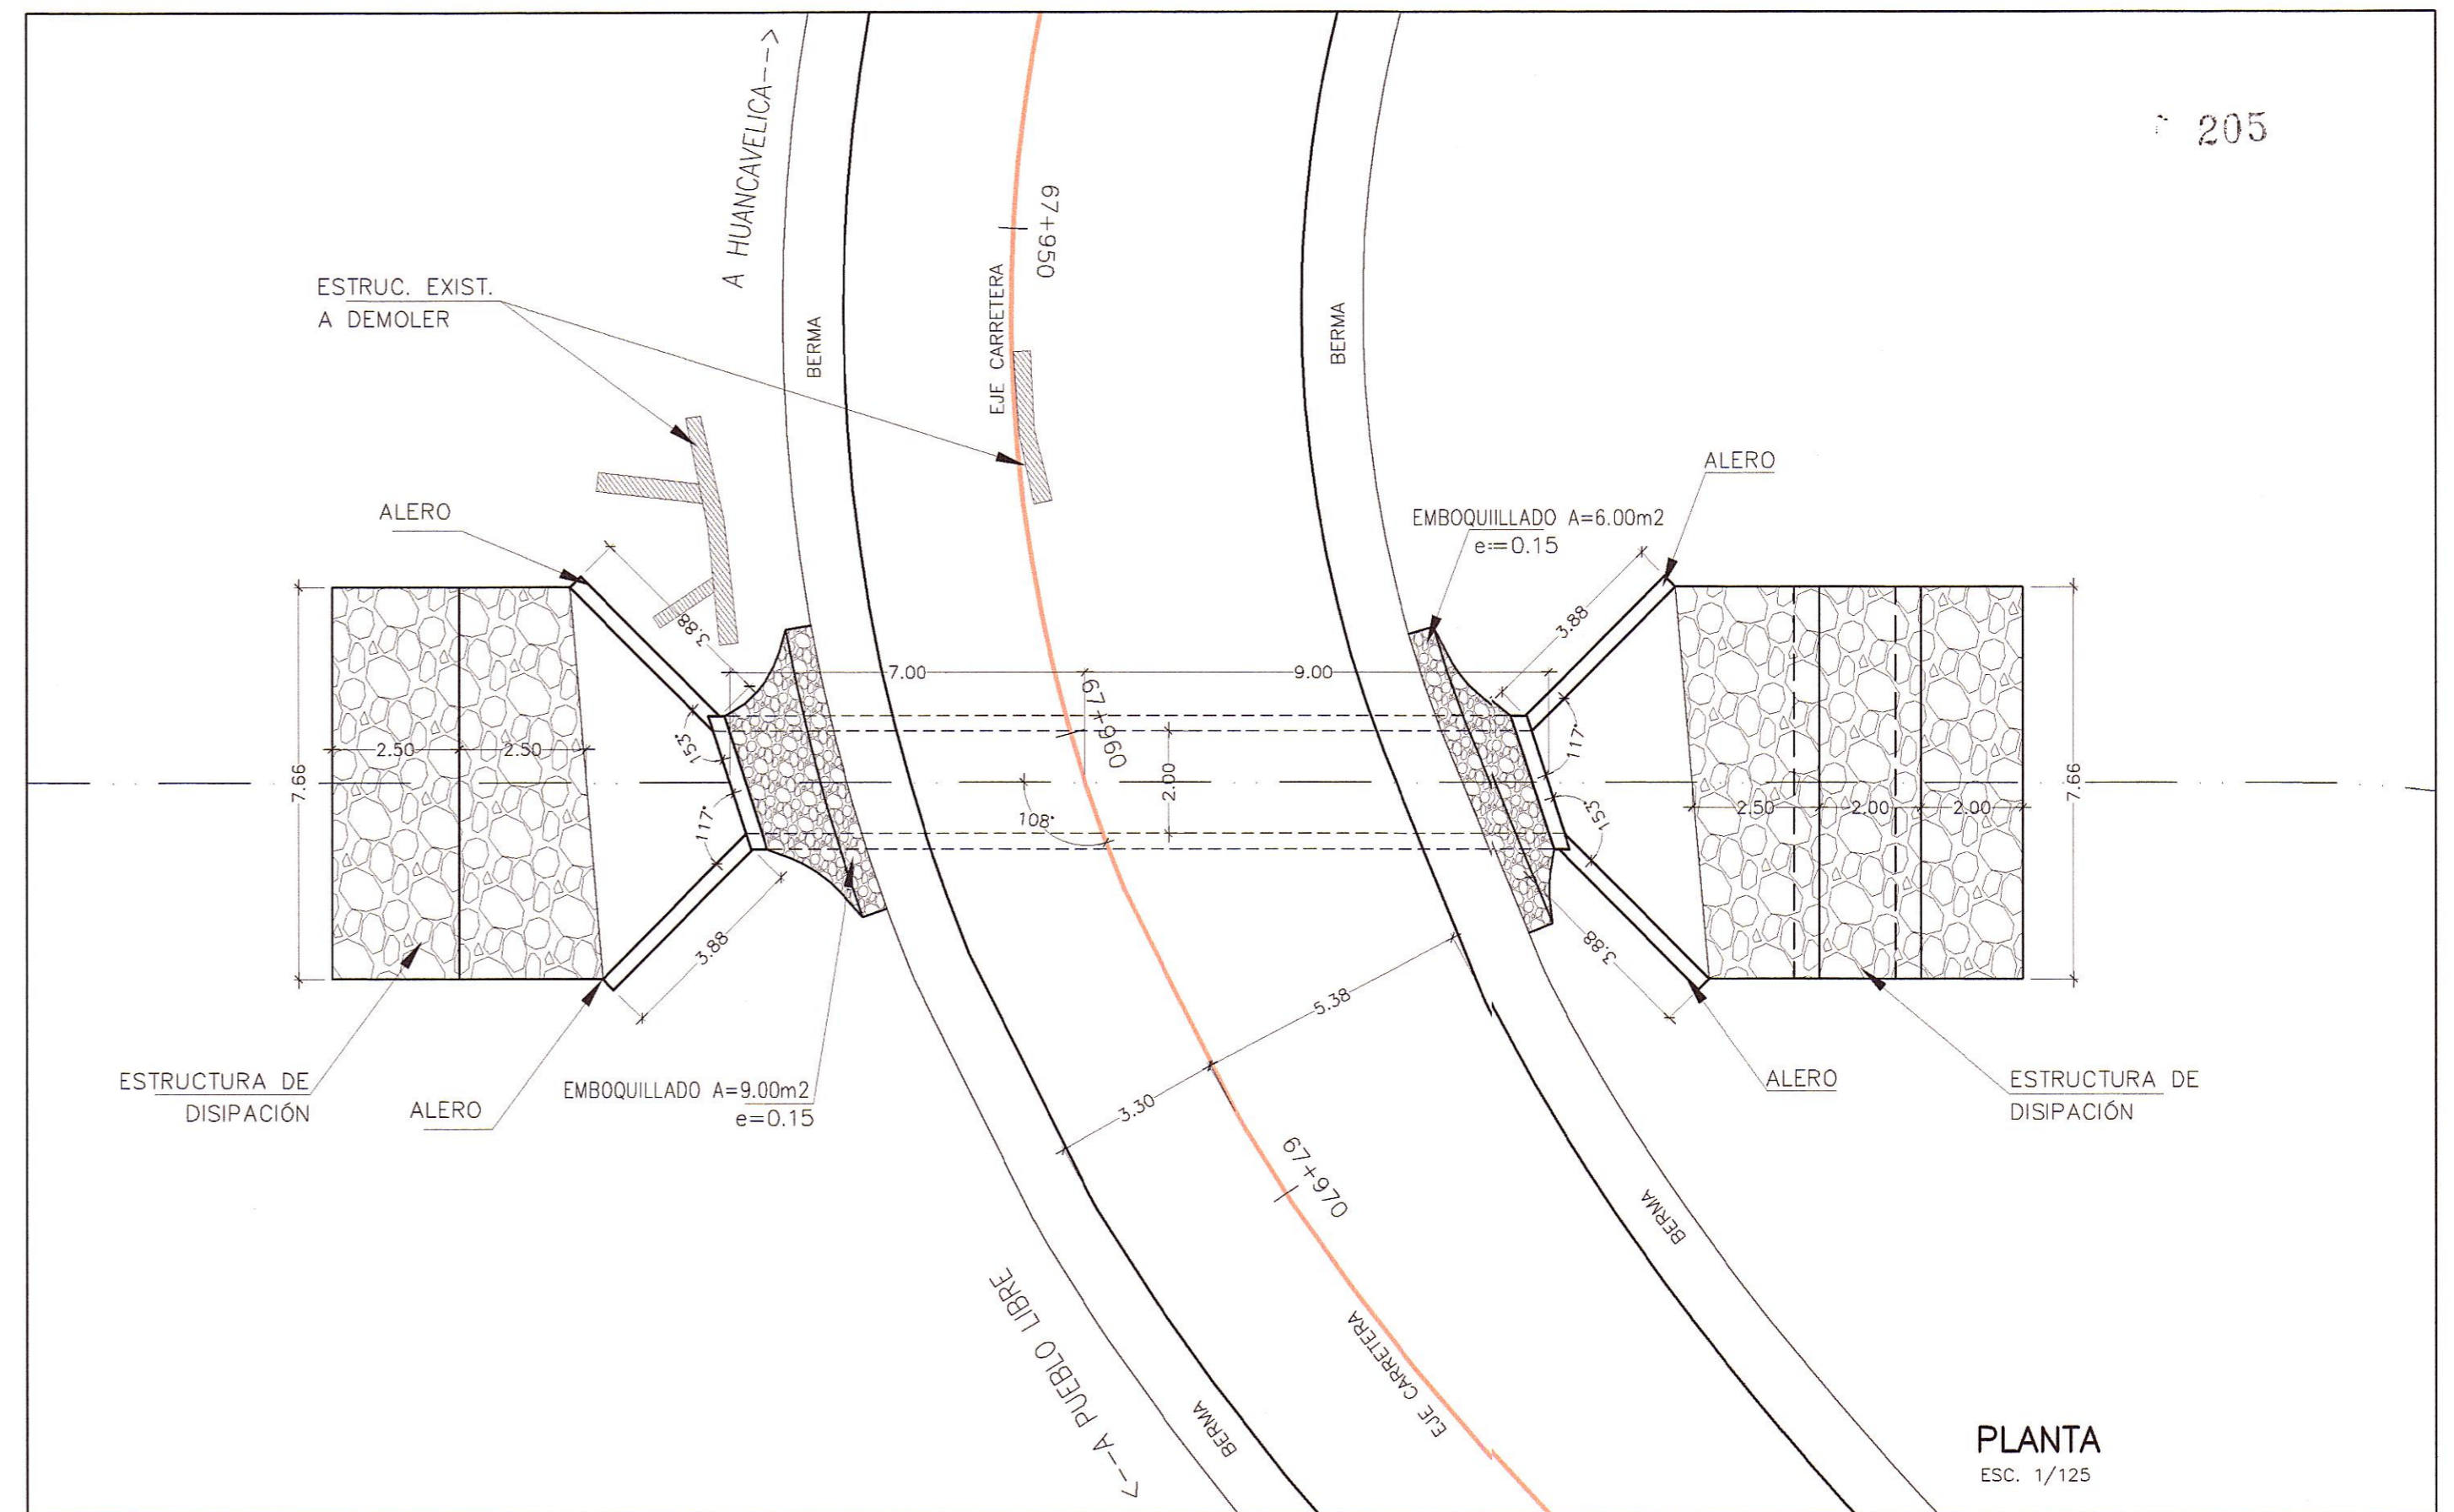

PLANTA
ESC. 1/125

ALCANTARILLA TIPO MC 2.00x2.00
REEMPLAZAR
67+961
ESVIAJE 108°

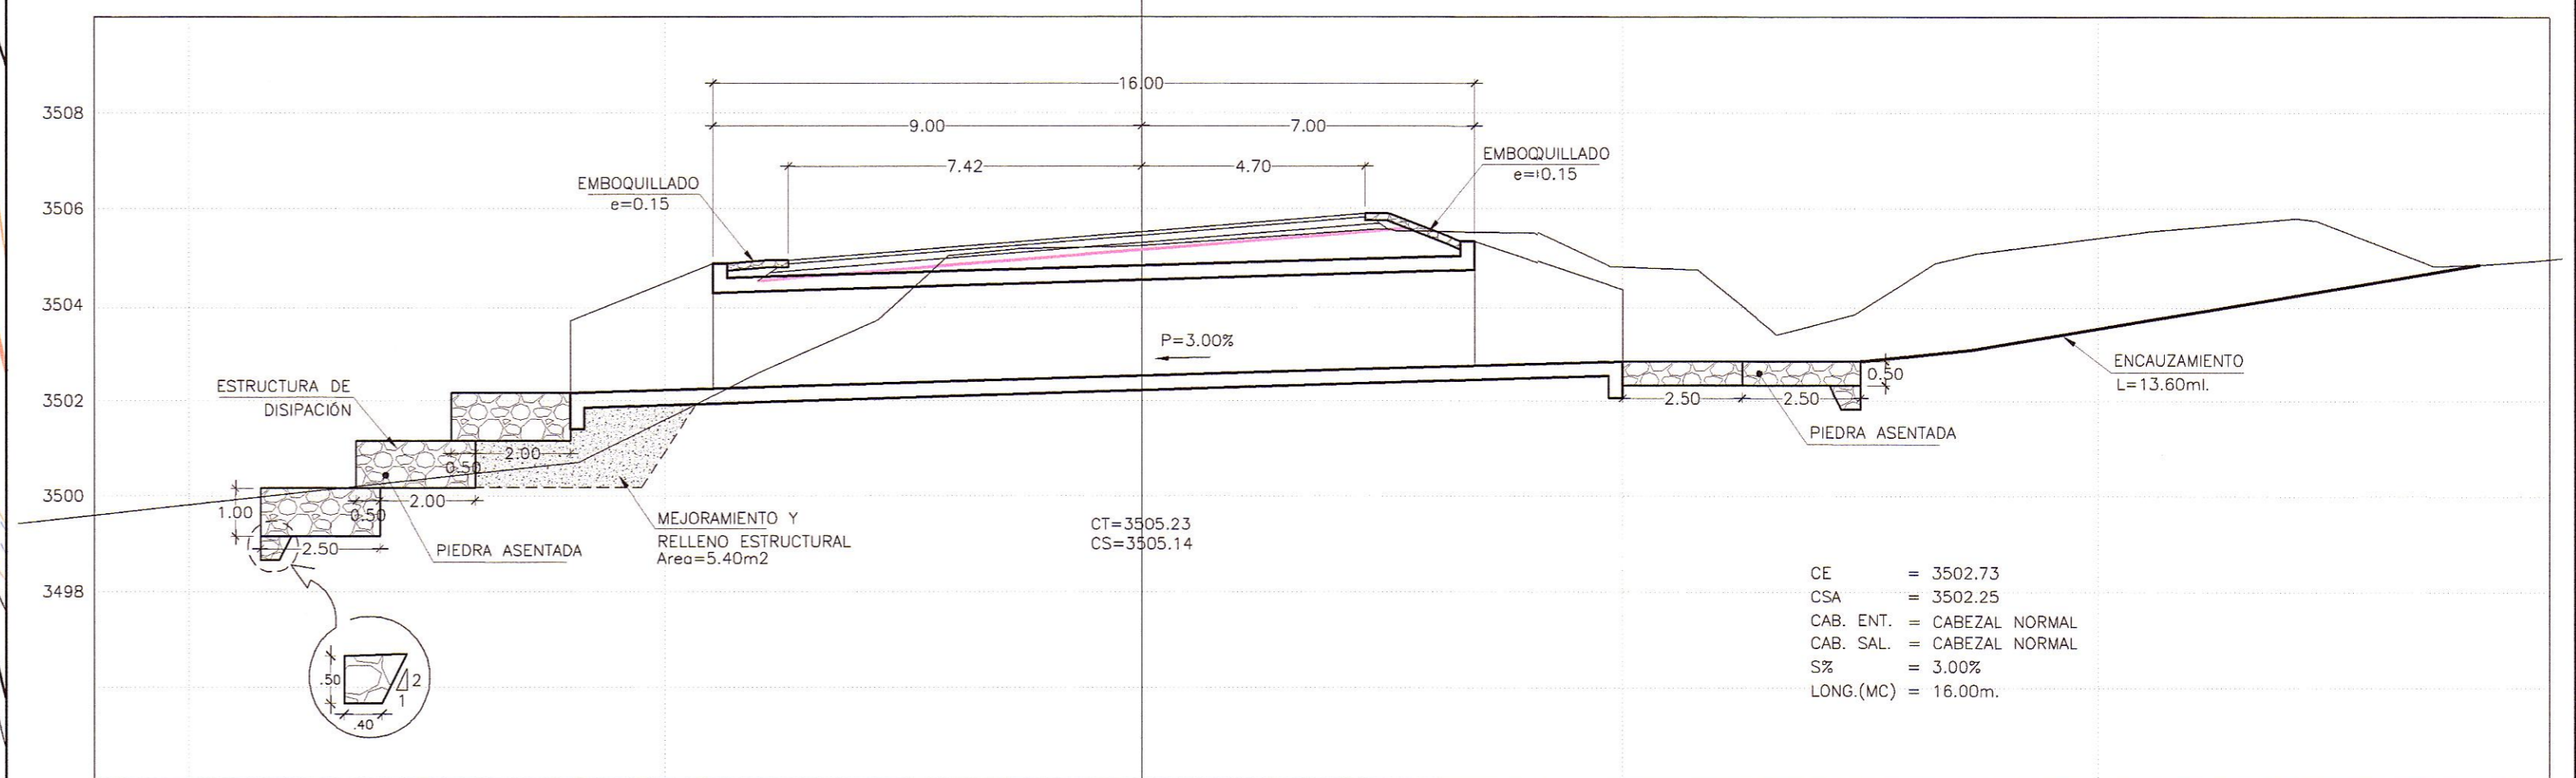

SECCION TRANSVERSAL
ESC. 1/125

CE = 3502.73
CSA = 3502.25
CAB. ENT. = CABEZAL NORMAL
CAB. SAL. = CABEZAL NORMAL
SR = 3.00%
LONG. (MC) = 16.00m.

HOB CONSULTORES S.A.

HOB CONSULTORES S.A.

REVISIONES		
N°	FECHA	DESCRIPCION