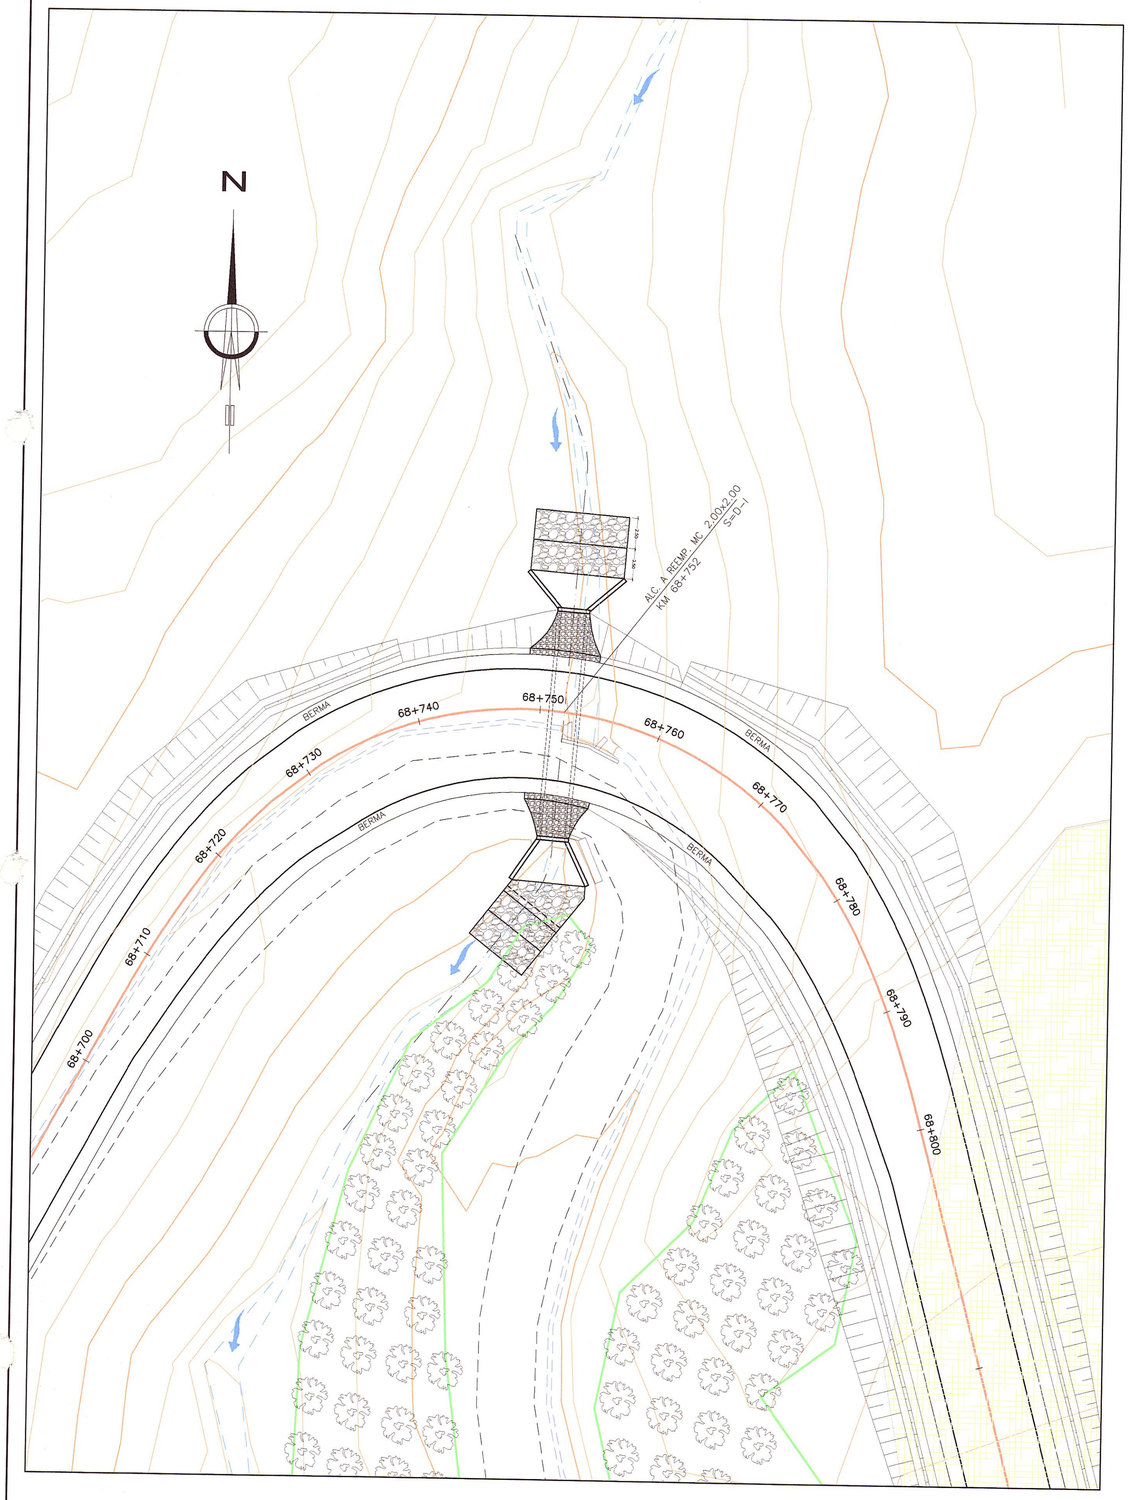

UBICACION
ESC. 1/250

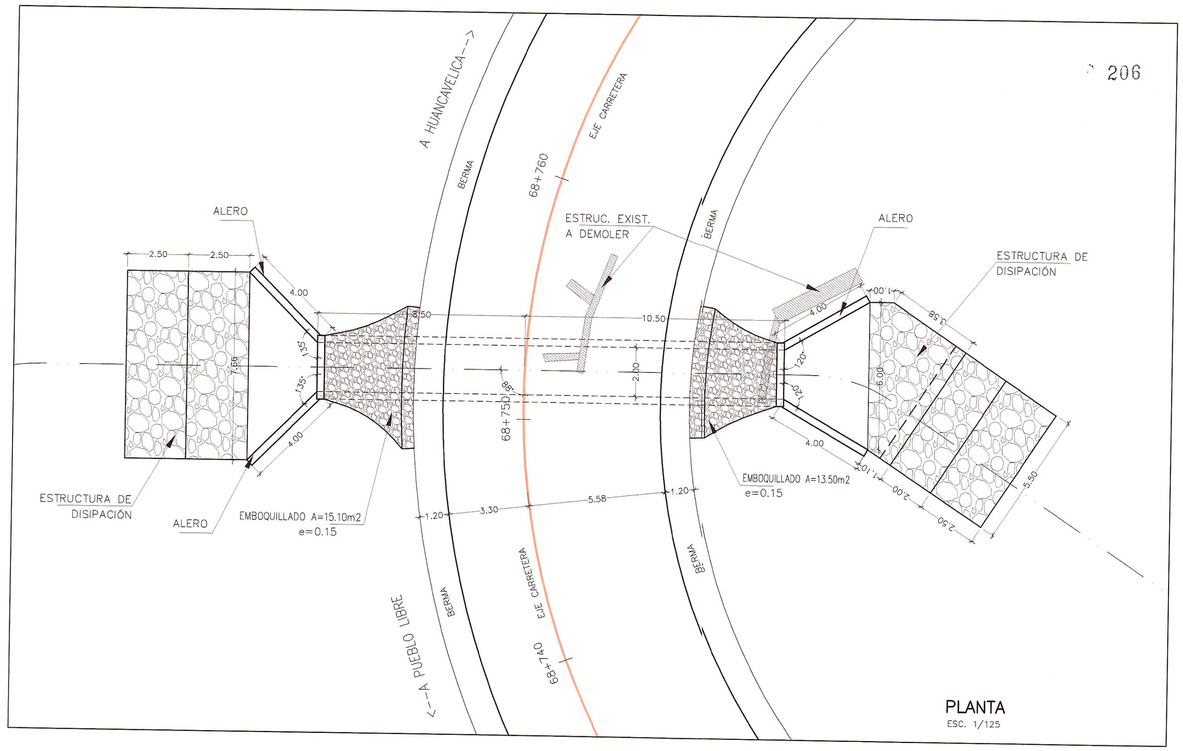

PLANTA
ESC. 1/125

ALCANTARILLA TIPO MC 2.00x2.00
REEMPLAZAR
68+752
ESVIAJE 88°

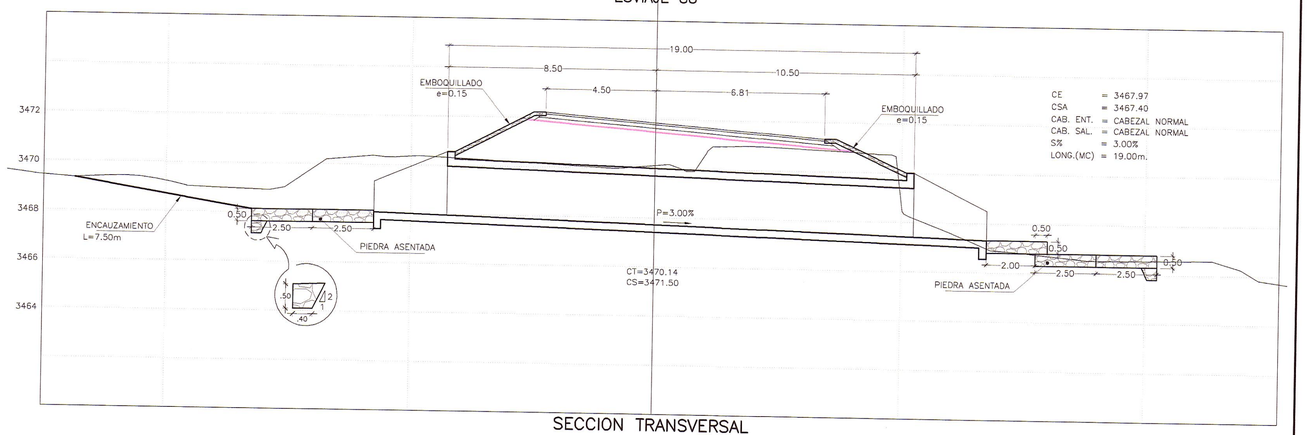

SECCION TRANSVERSAL
ESC. 1/125

HOB CONSULTORES S.A.
ING. WILMAN RONI VENEROS GUTIERREZ
Esp. Hidrología e Hidráulica
CIP Nº 97414

HOB CONSULTORES S.A.
ING. CESAR EDISON GUEVARA MALPARTIDA
Jefe de Estudio
CIP Nº 84525

PERÚ | Ministerio de Transportes y Comunicaciones | Provias Nacional

Compañía de Minas Buenaventura

HOB CONSULTORES S.A.
CALLE AGUADA BLANCA N° 102 – LIMA 33 – PERU
TELEFONO 715-8111 FAX: 715-8324
Email: hob@hobperu.com

Jefe Estudio:	ING. CESAR GUEVARA
Especialista:	ING. RONI VENEROS
Revisión:	
Proceso y Plateo:	GER. ESTUDIOS-HOB
Aprobación:	

REVISIONES

Nº	FECHA	DESCRIPCIÓN

ESTUDIO DEFINITIVO DE LA REHABILITACION Y MEJORAMIENTO CARRETERA: HUANCAVELICA – LIRCAY
TRAMO: 1+550(Av. Los Chancas)–LIRCAY
CONTRATO N° 7341-2012

ALCANTARILLA MAYORES TIPO MCA KM 68+752 (2.00x2.00)

FECHA:	SEPTIEMBRE 2013
ESCALA FORMATO A1: INDICADA	ESCALA FORMATO A3: 2 Veces Indicado

7341-12-ALC-47