




UBICACION
ESC. 1/250

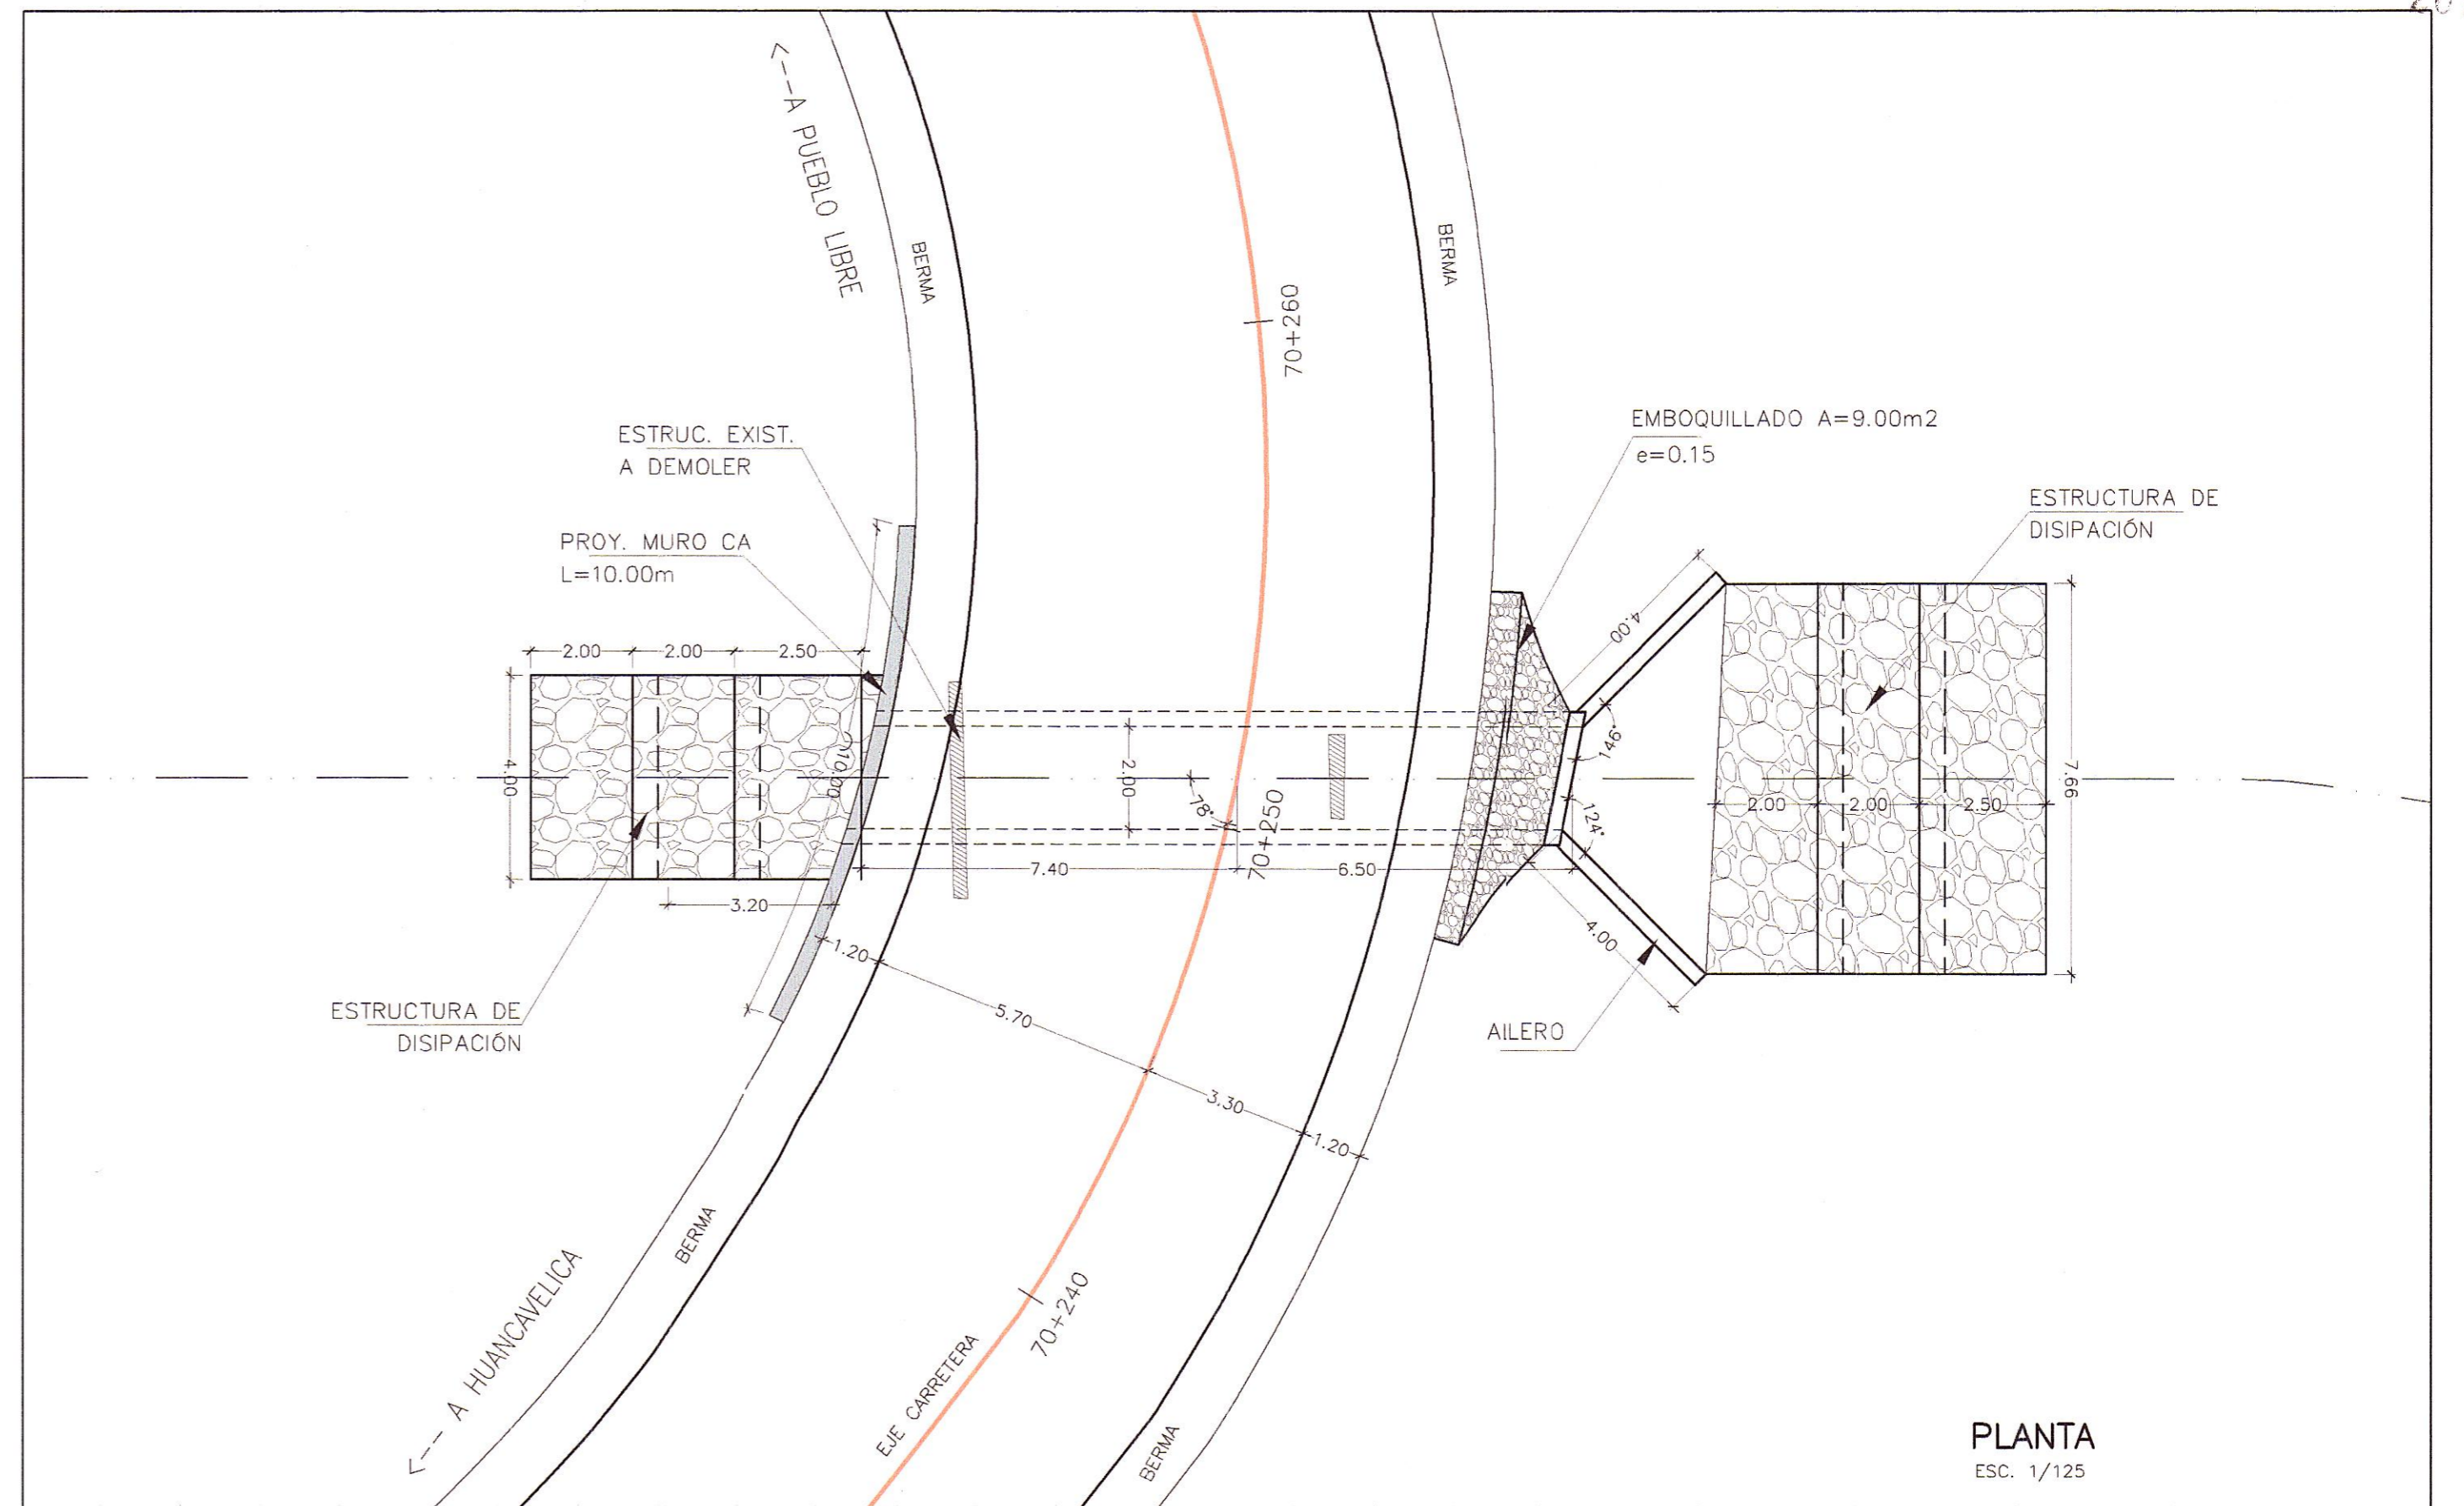

PLANTA
ESC. 1/125

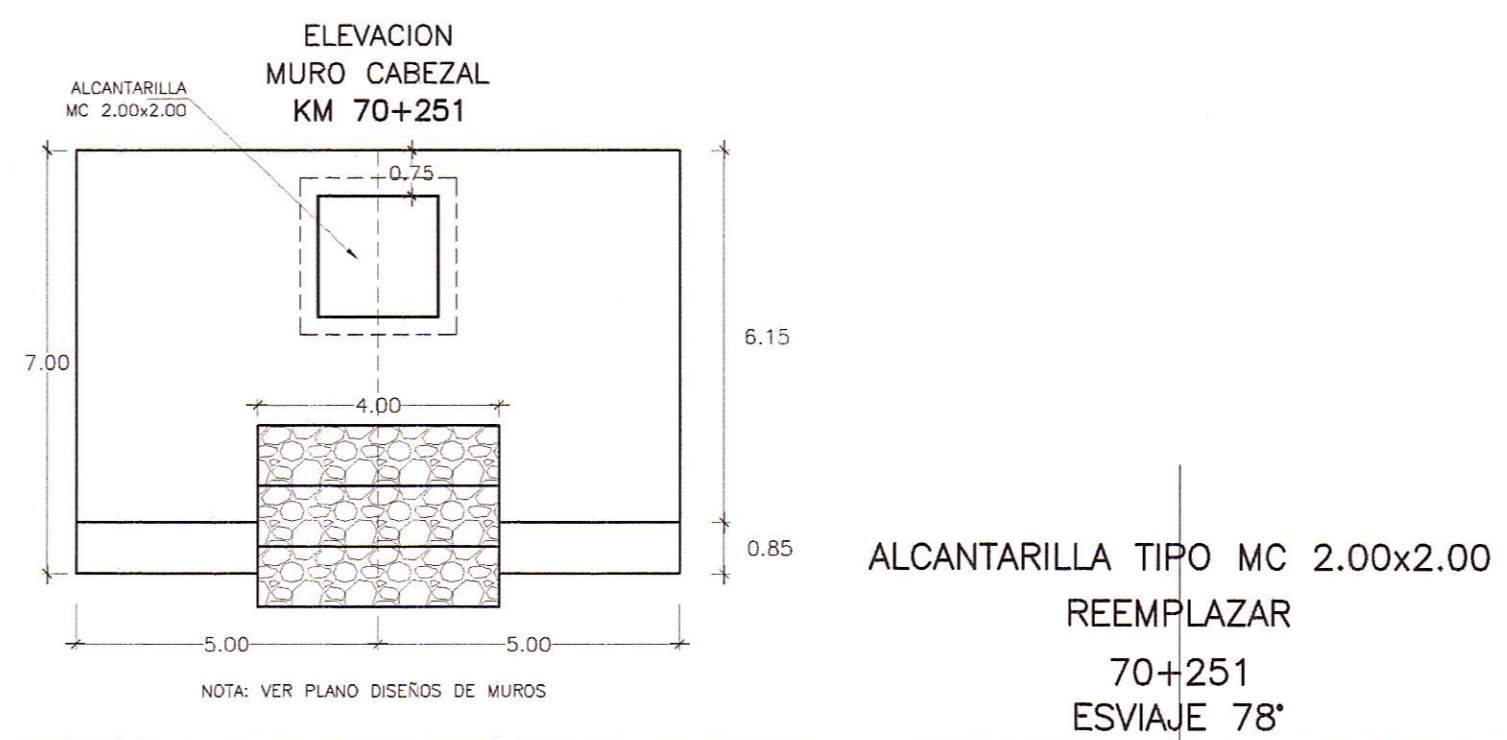

ALCANTARILLA TIPO MC 2.00x2.00
REEMPLAZAR
70+251
ESVAJE 78°

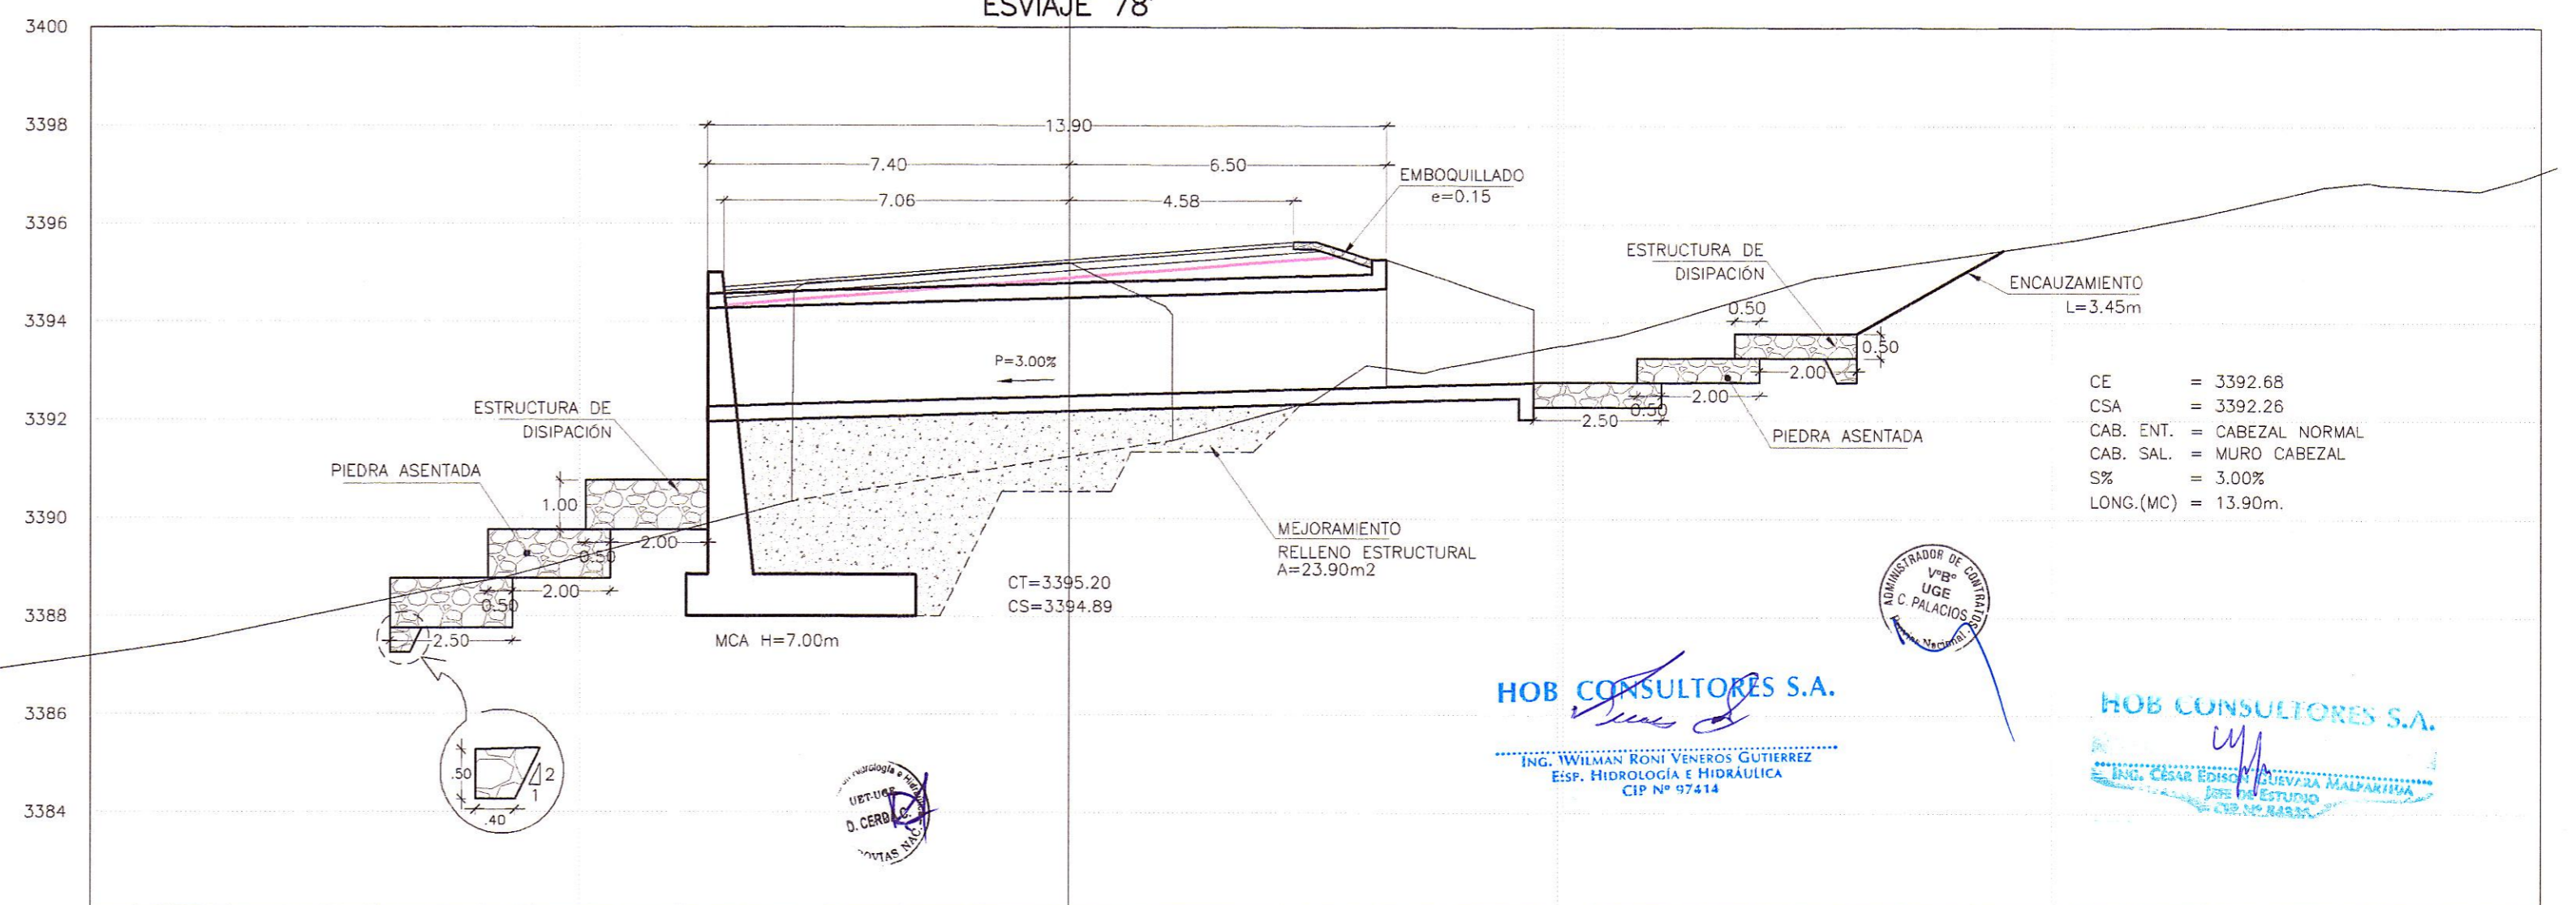

SECCION TRANSVERSAL
ESC. 1/125

REVISIONES	
N°	FECHA DESCRIPCION