


UBICACION
ESC. 1/250

ALCANTARILLA TIPO LOSA 3.00x3.00
ESVIAJADA 72°
PROYECTAR

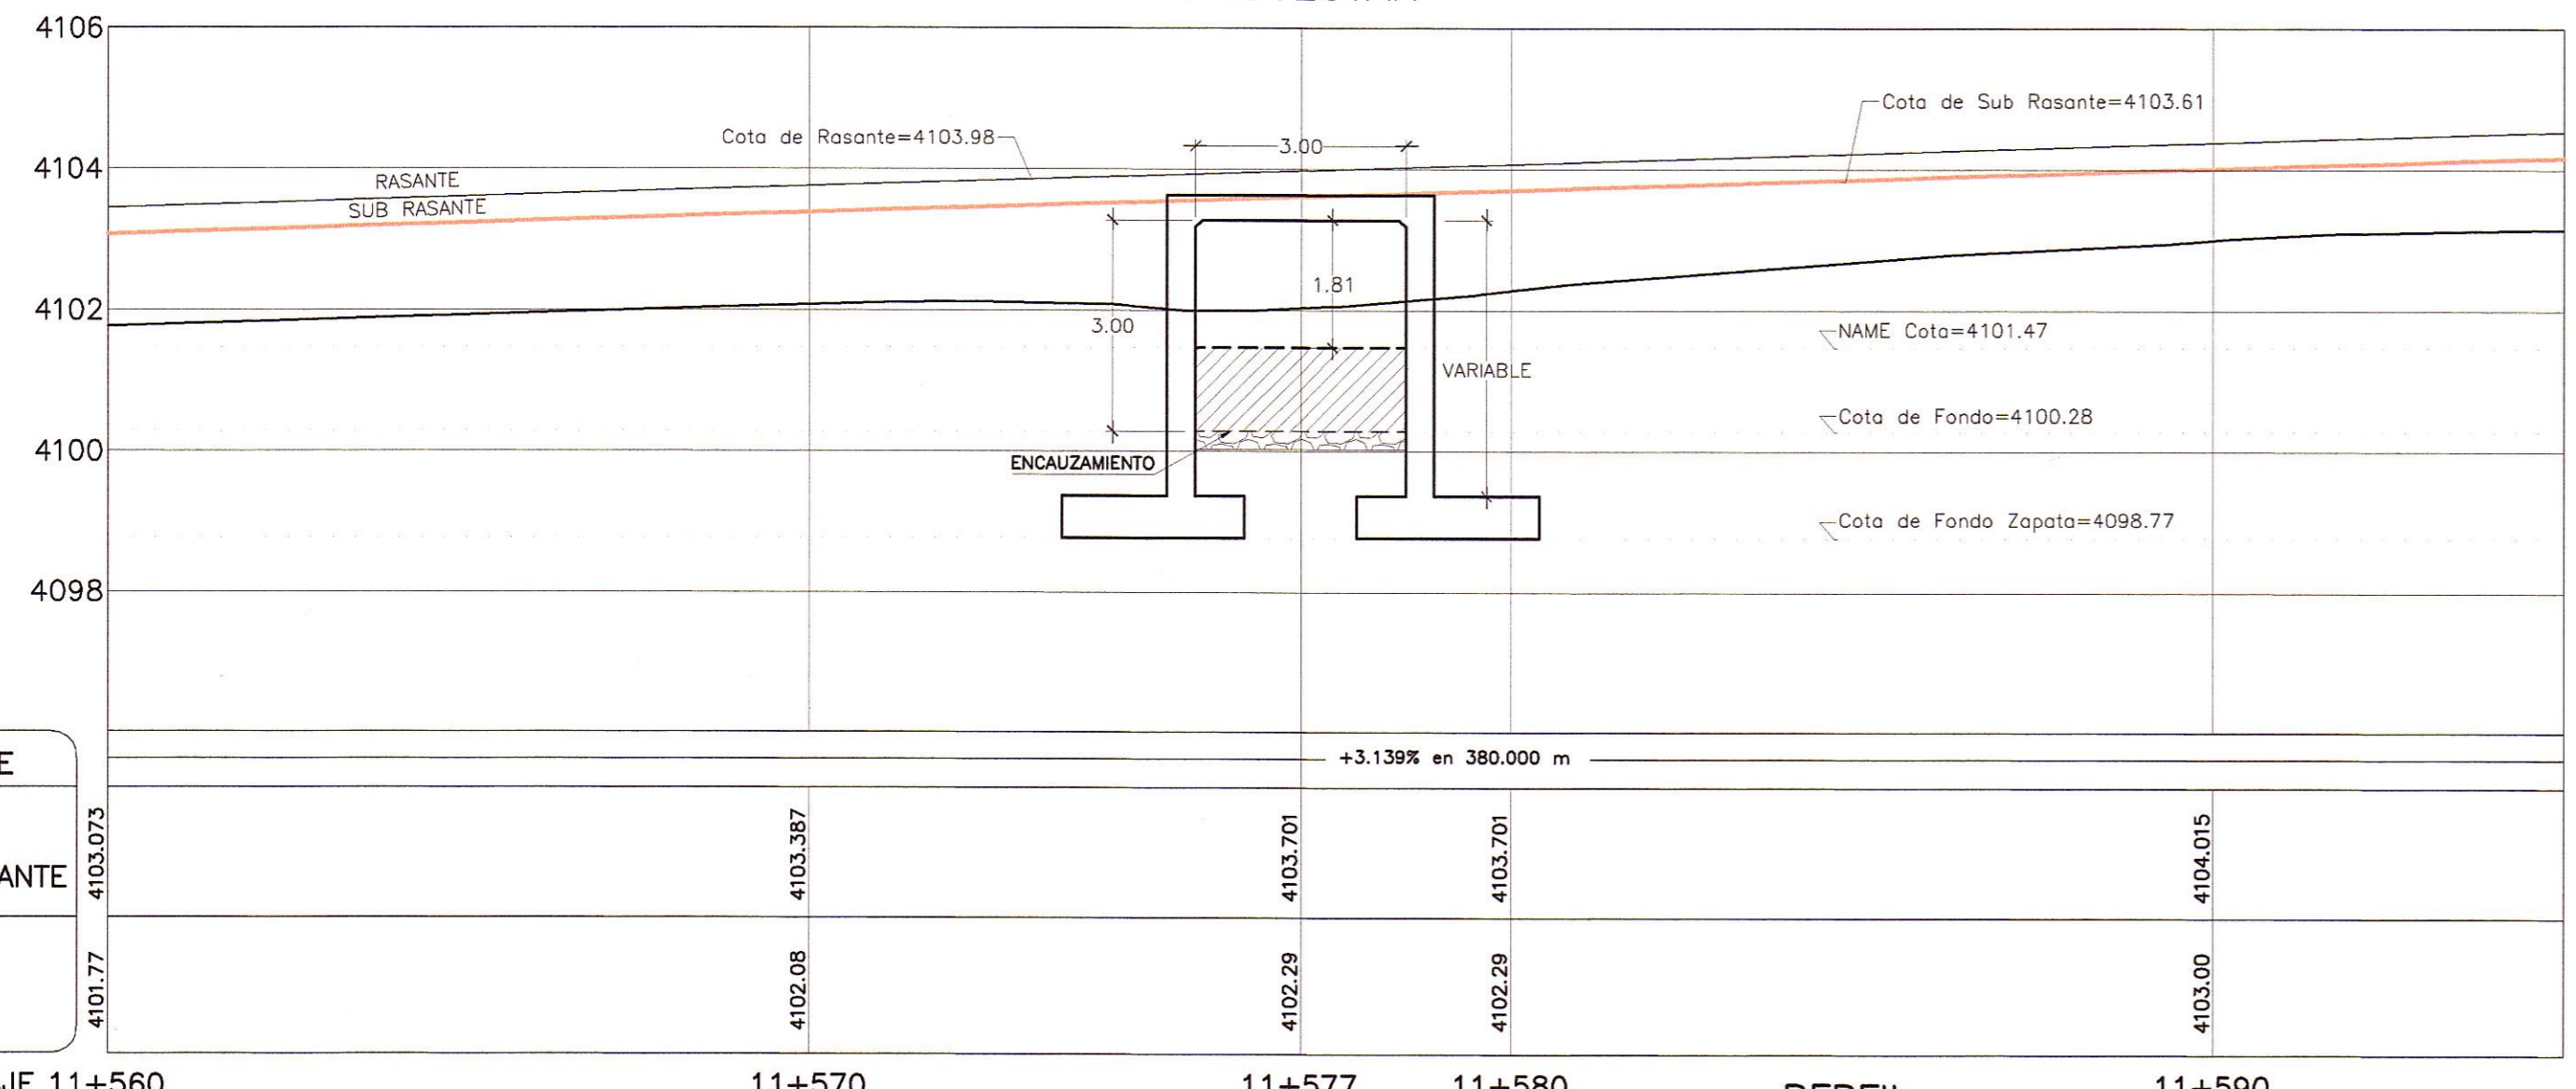

PENDIENTE	
COTA SUB-RASANTE	4103.973
COTA TERRENO	4101.77

KILOMETRAJE	11+560	11+570	11+577	11+580	PERFIL	11+590
					ESC. 1/100	

