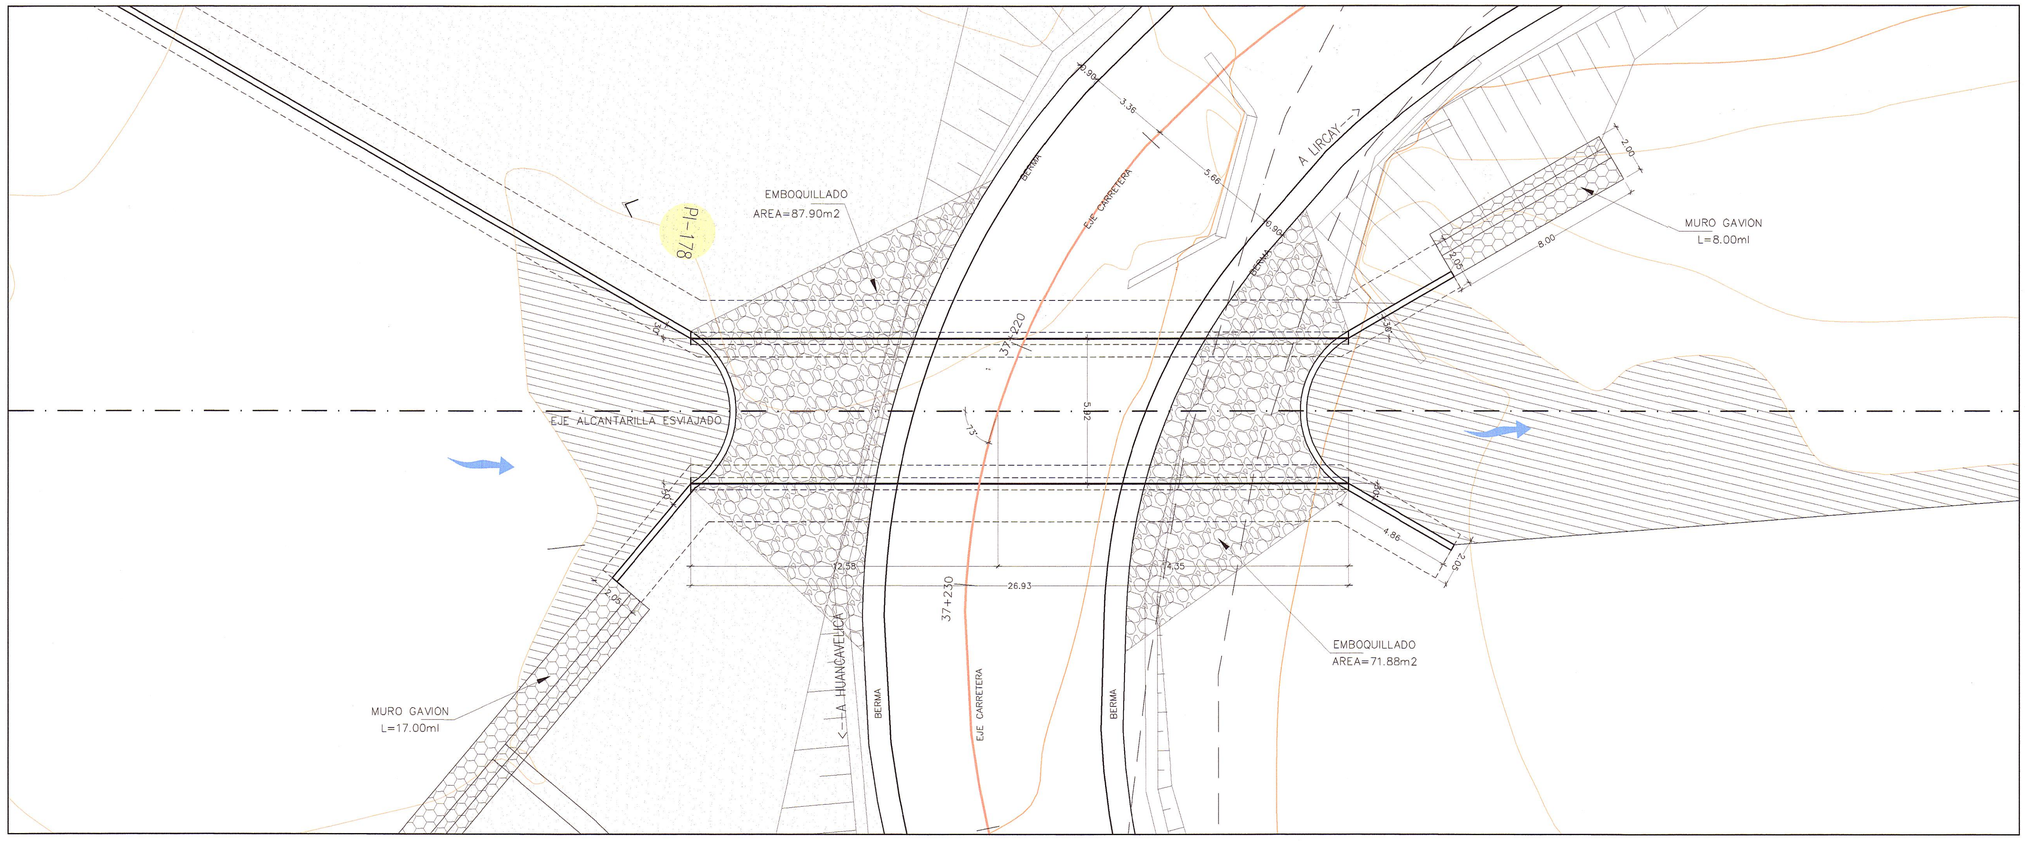

PLANTA
ESC. 1/125

ALCANTARILLA PERFIL BAJO KM 37+222.80 (5.92x2.06)
ESVIADO 73°
REEMPLAZAR

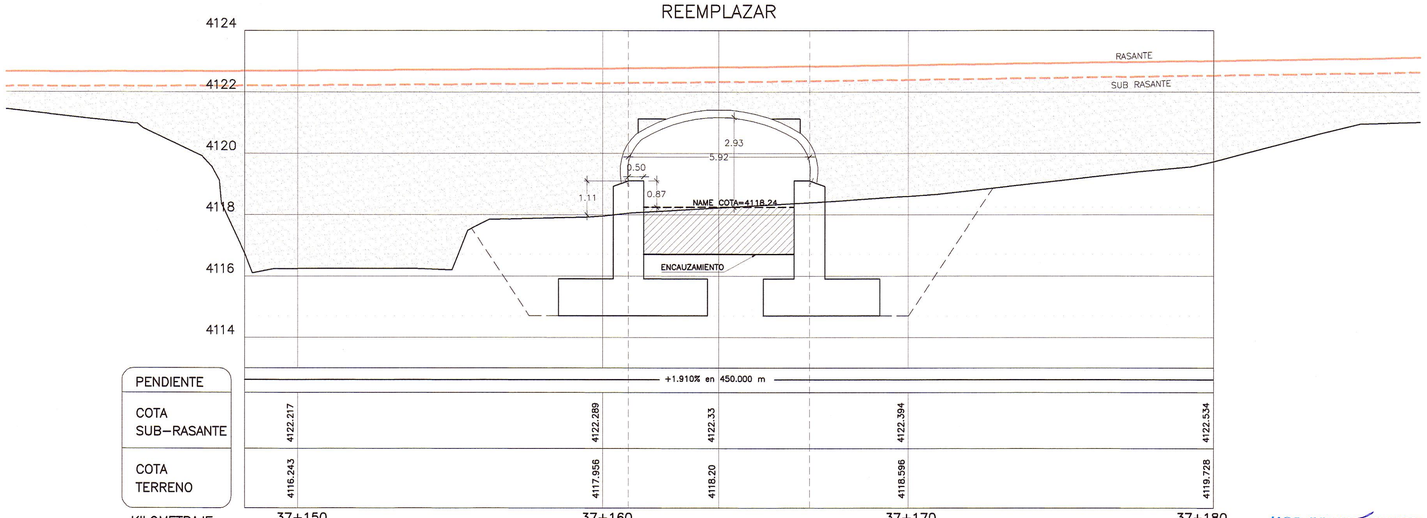

PERFIL
ESC. 1/100

HOB CONSULTORES S.A.
ING. WILMAN RONI VENEROS IGUTIERREZ
ESP. HIDROLOGÍA E HIDRÁULICA
CIP Nº 97448

HOB CONSULTORES S.A.
ING. CESAR EDISON OCHAVEZ MASPATRIA
JEFE DE ESTUDIO
CIP Nº 84236

PERÚ Ministerio de Transportes y Comunicaciones — Provias Nacional

Compañía de Minas Buenaventura

HOB CONSULTORES S.A.
CALLE AGUADA BLANCA Nº 102 – LIMA 33 – PERU
TELEFONO 715-8111 FAX: 715-8324
Email: hob@hobperu.com

Jefe Estudio: ING. CESAR GUEVARA
Especialista: ING. RONI VENEROS
Revisión:
Proceso y Ploteo: GER. ESTUDIOS-HOB

Aprobación:

REVISIONES		
Nº	FECHA	DESCRIPCIÓN

ESTUDIO DEFINITIVO DE LA REHABILITACION Y MEJORAMIENTO CARRETERA: HUANCAVELICA – LIRCAY
TRAMO: 1+550(Av. Los Chancas)–LIRCAY
CONTRATO Nº 7341–2012

ALCANTARILLA METALICA TIPO SPAM
KM 37+222.80 (5.92x2.06)

FECHA: SEPTIEMBRE 2013

ESCALA FORMATO A1:	ESCALA FORMATO A3:
INDICADA	2 Veces Indicada

7341-12-SP-01a