



ERDOX – SECCIONES TIPICAS


PLANTA
ESC.: 1/200

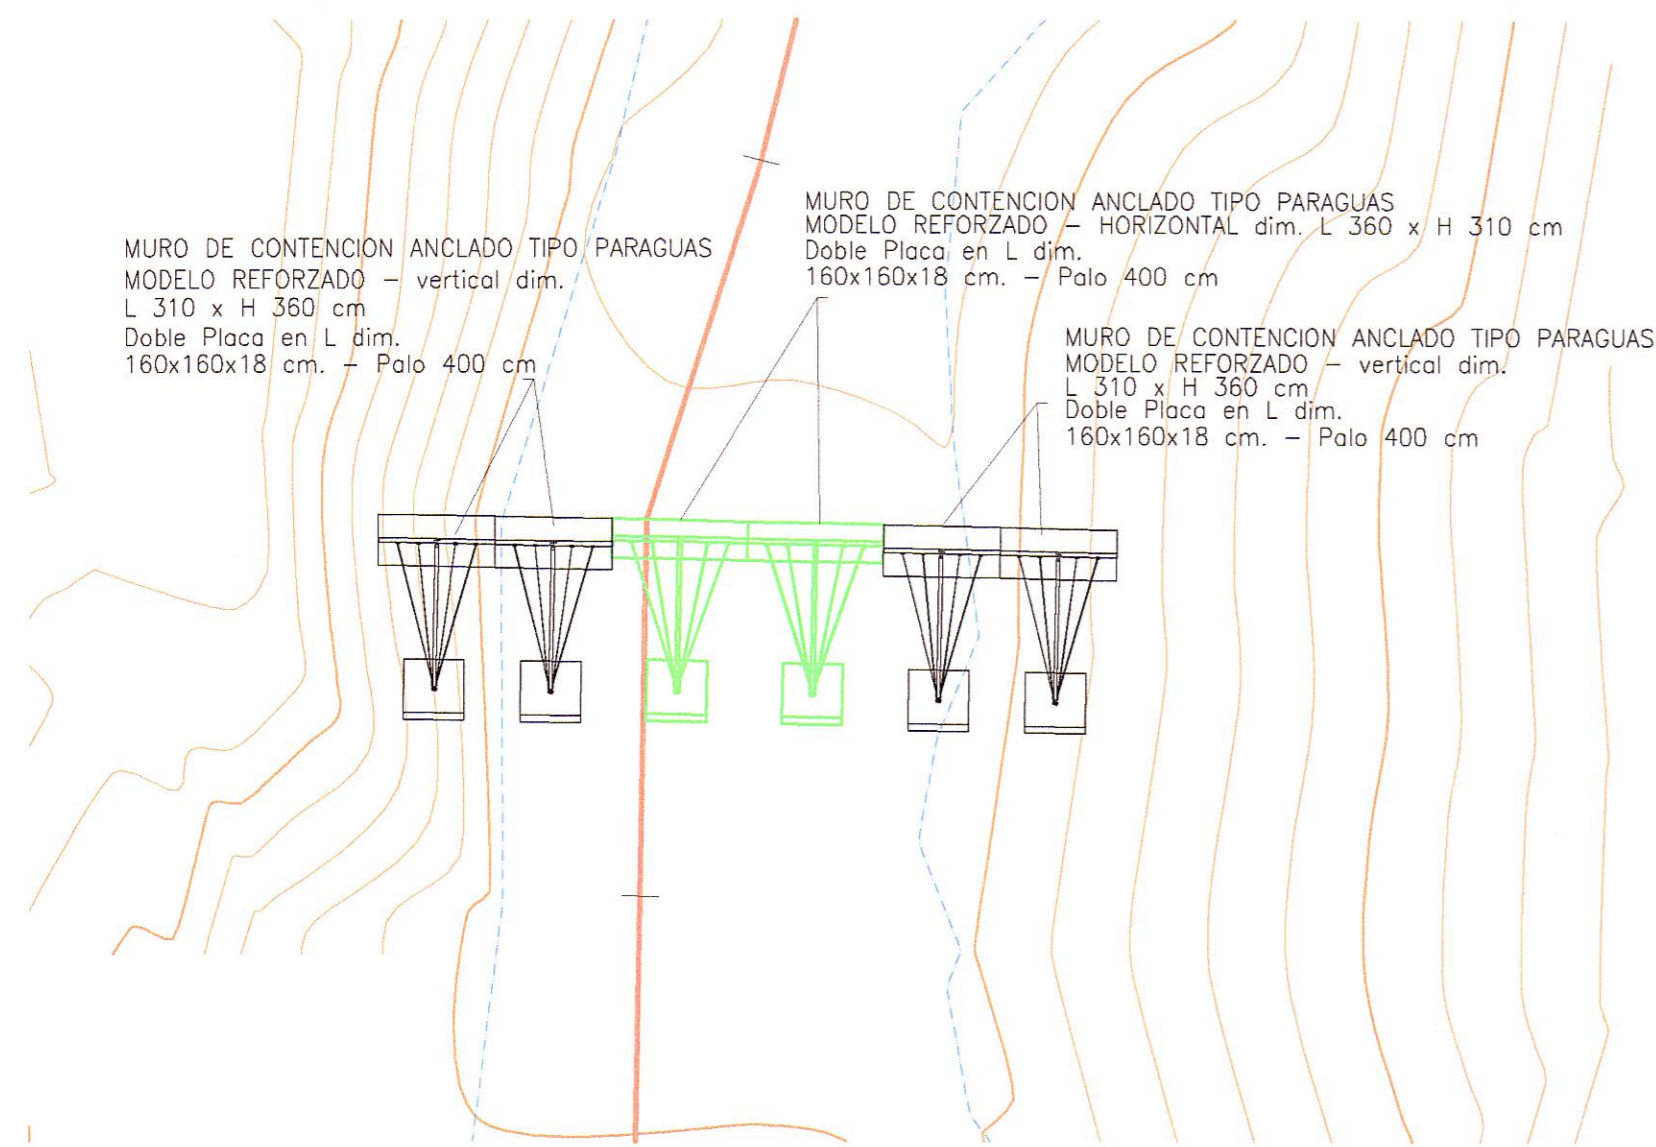


SECCION LONGITUDINAL TIPICA
ESC.: 1/200

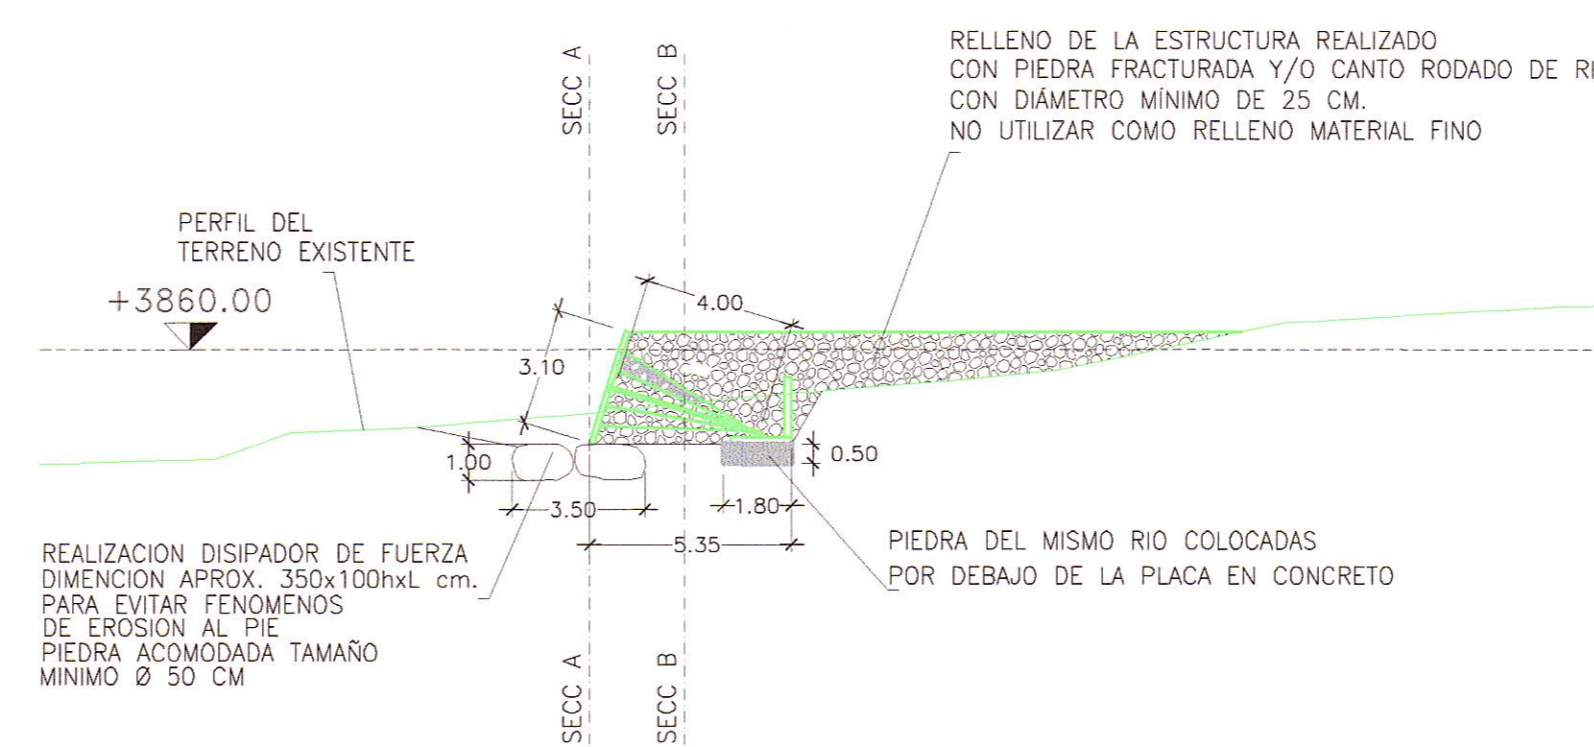


SECCION LONGITUDINAL TIPICA
Para Calculos Estructurales
ESC.: 1/200

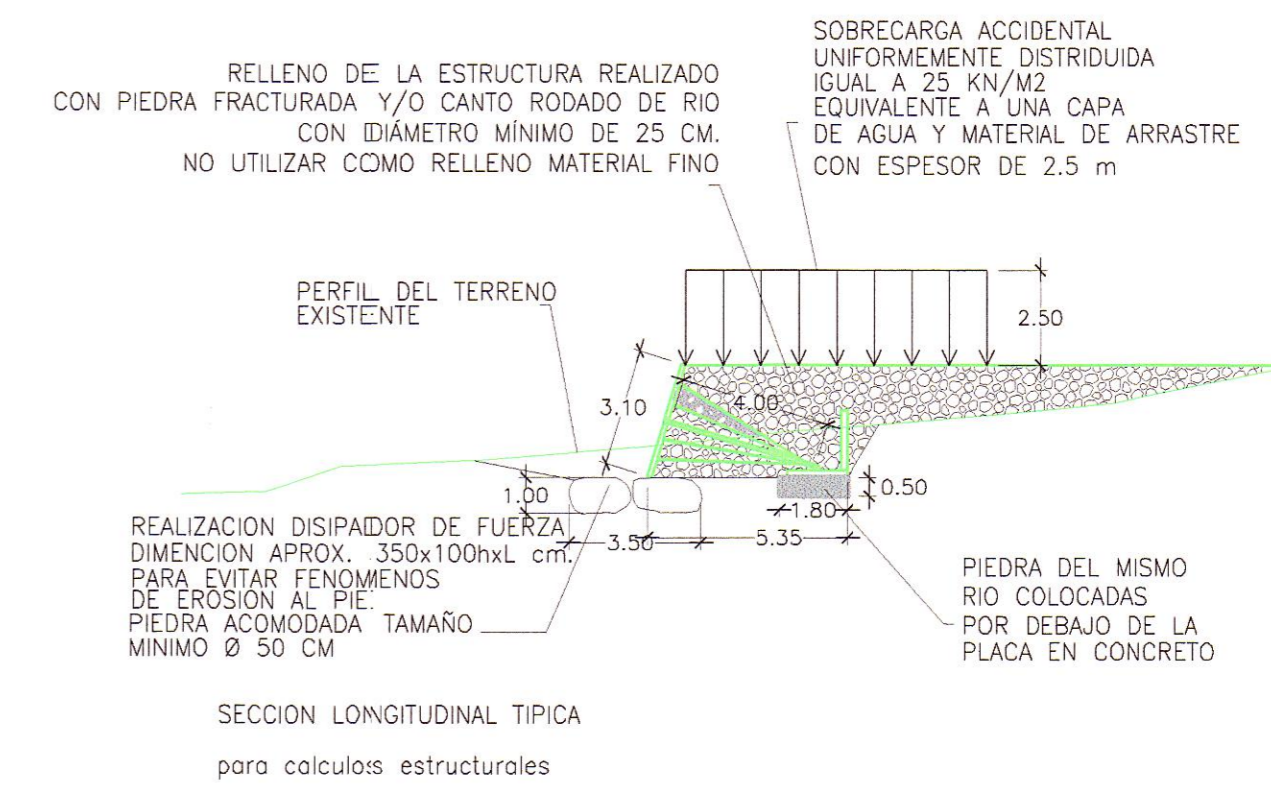


SECCION "A-A" – TRANSVERSAL "EXTERNA"
Adelante Las Estructuras – A Trabajo Ultimado
ESC.: 1/200

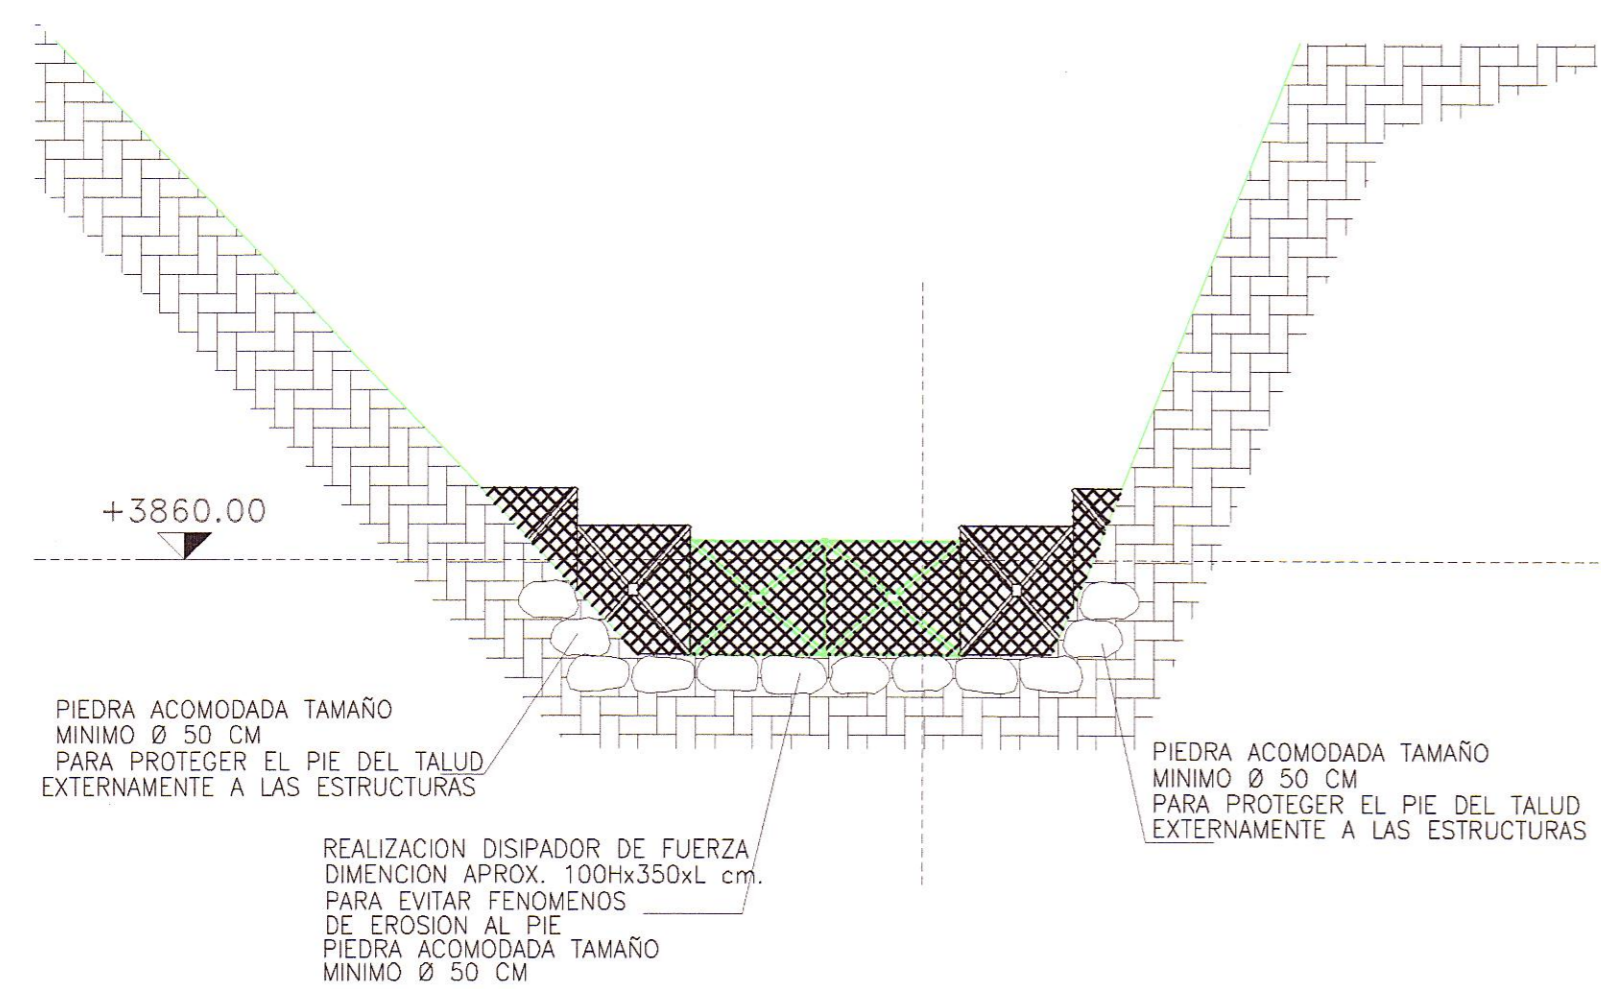

SECCION "B-B" – TRANSVERSAL "INTERNA"
Detras Las Estructuras
ESC.: 1/200

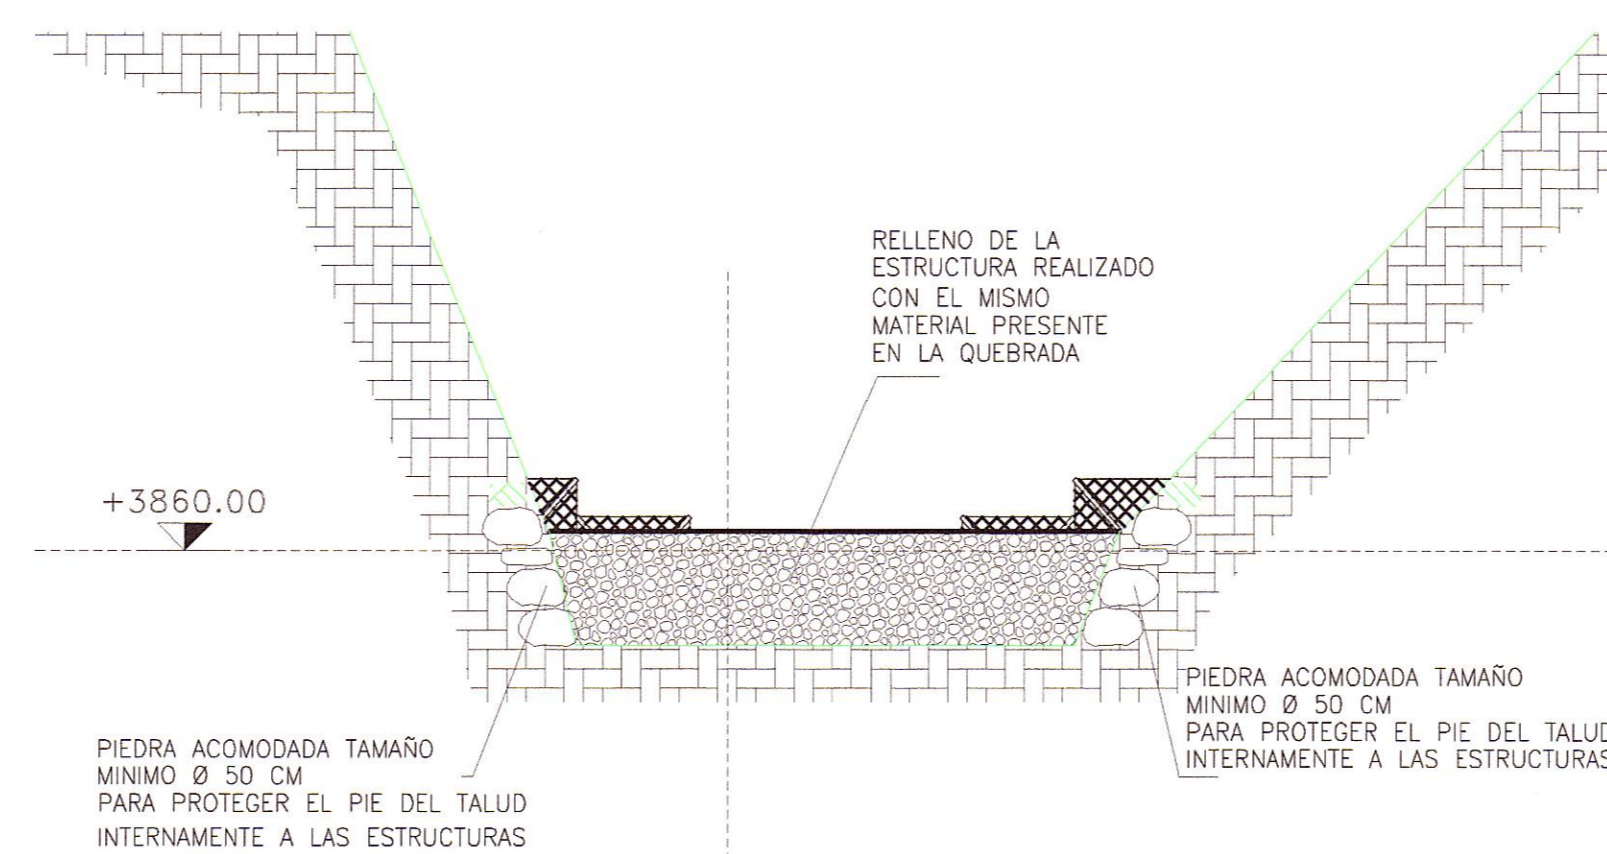

SECCION "A-A"
Dimensiones
ESC.: 1/200

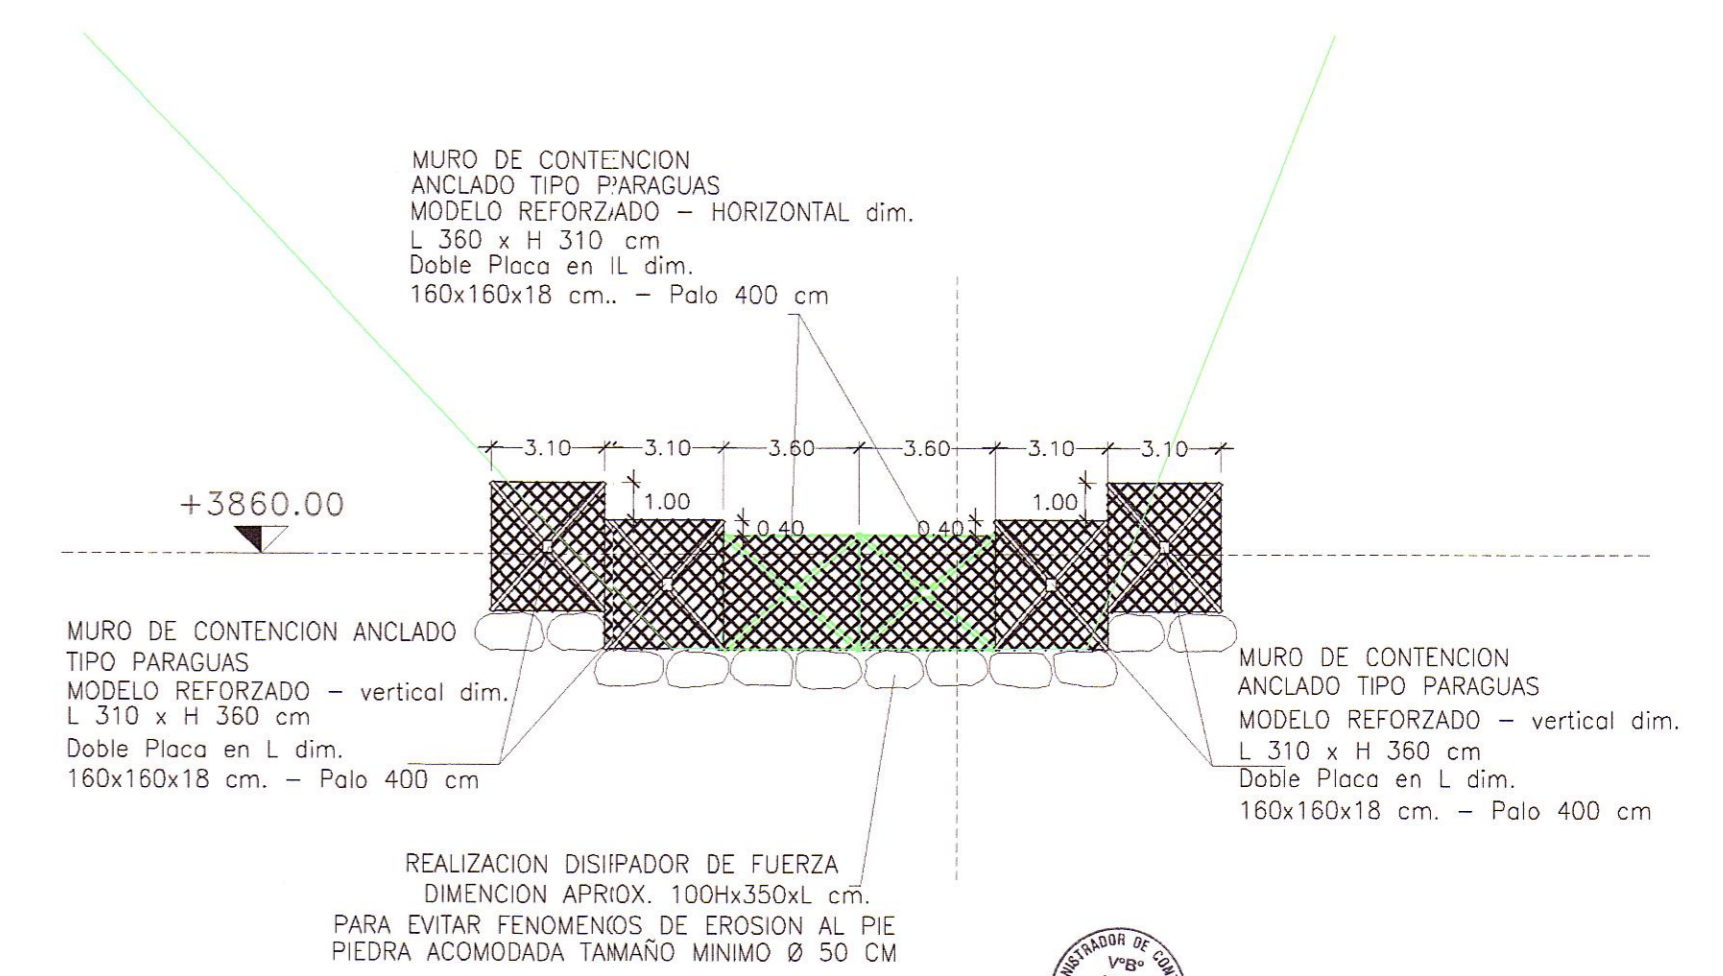

HOB CONSULTORES S.A.
ING. WILLIAM RONNY VENEROS GUTIERREZ
Esp. HIDROLOGIA E HIDRAULICA
CIP Nº 97414

ING. CESAR GUEVARA
C. PALACIOS

HOB CONSULTORES S.A.
ING. CESAR GUEVARA
C. PALACIOS

REVISIONES		
N°	FECHA	DESCRIPCION