

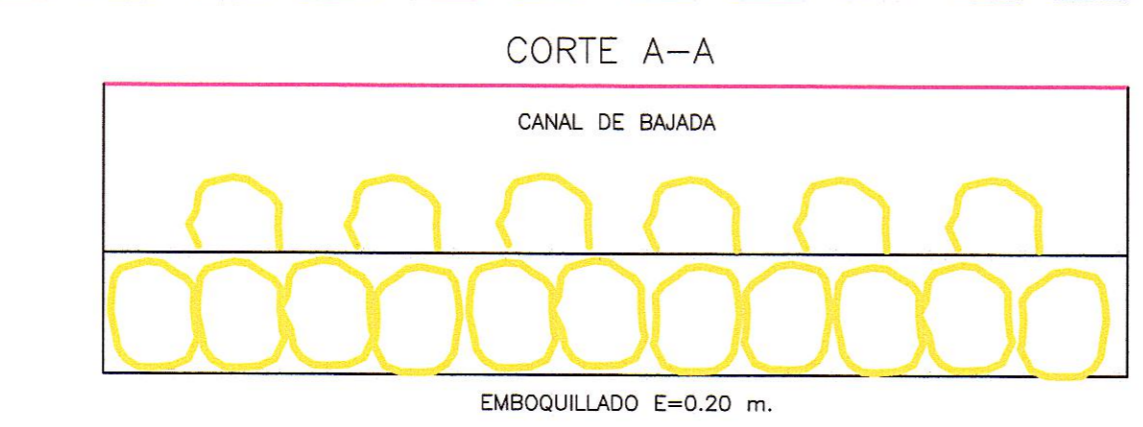


**SUB DREN TIPO I
EN ZONAS CON CARPETA ASFALTICA**
Esc.:1/25

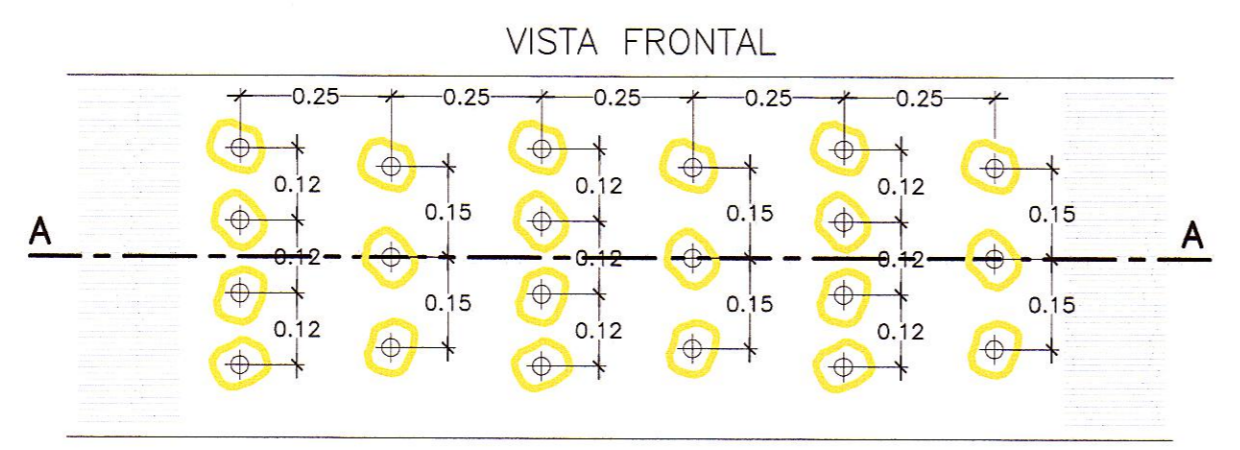


DETALLE DE DISIPADORES DE ENERGIA
ESC. 1/12.5

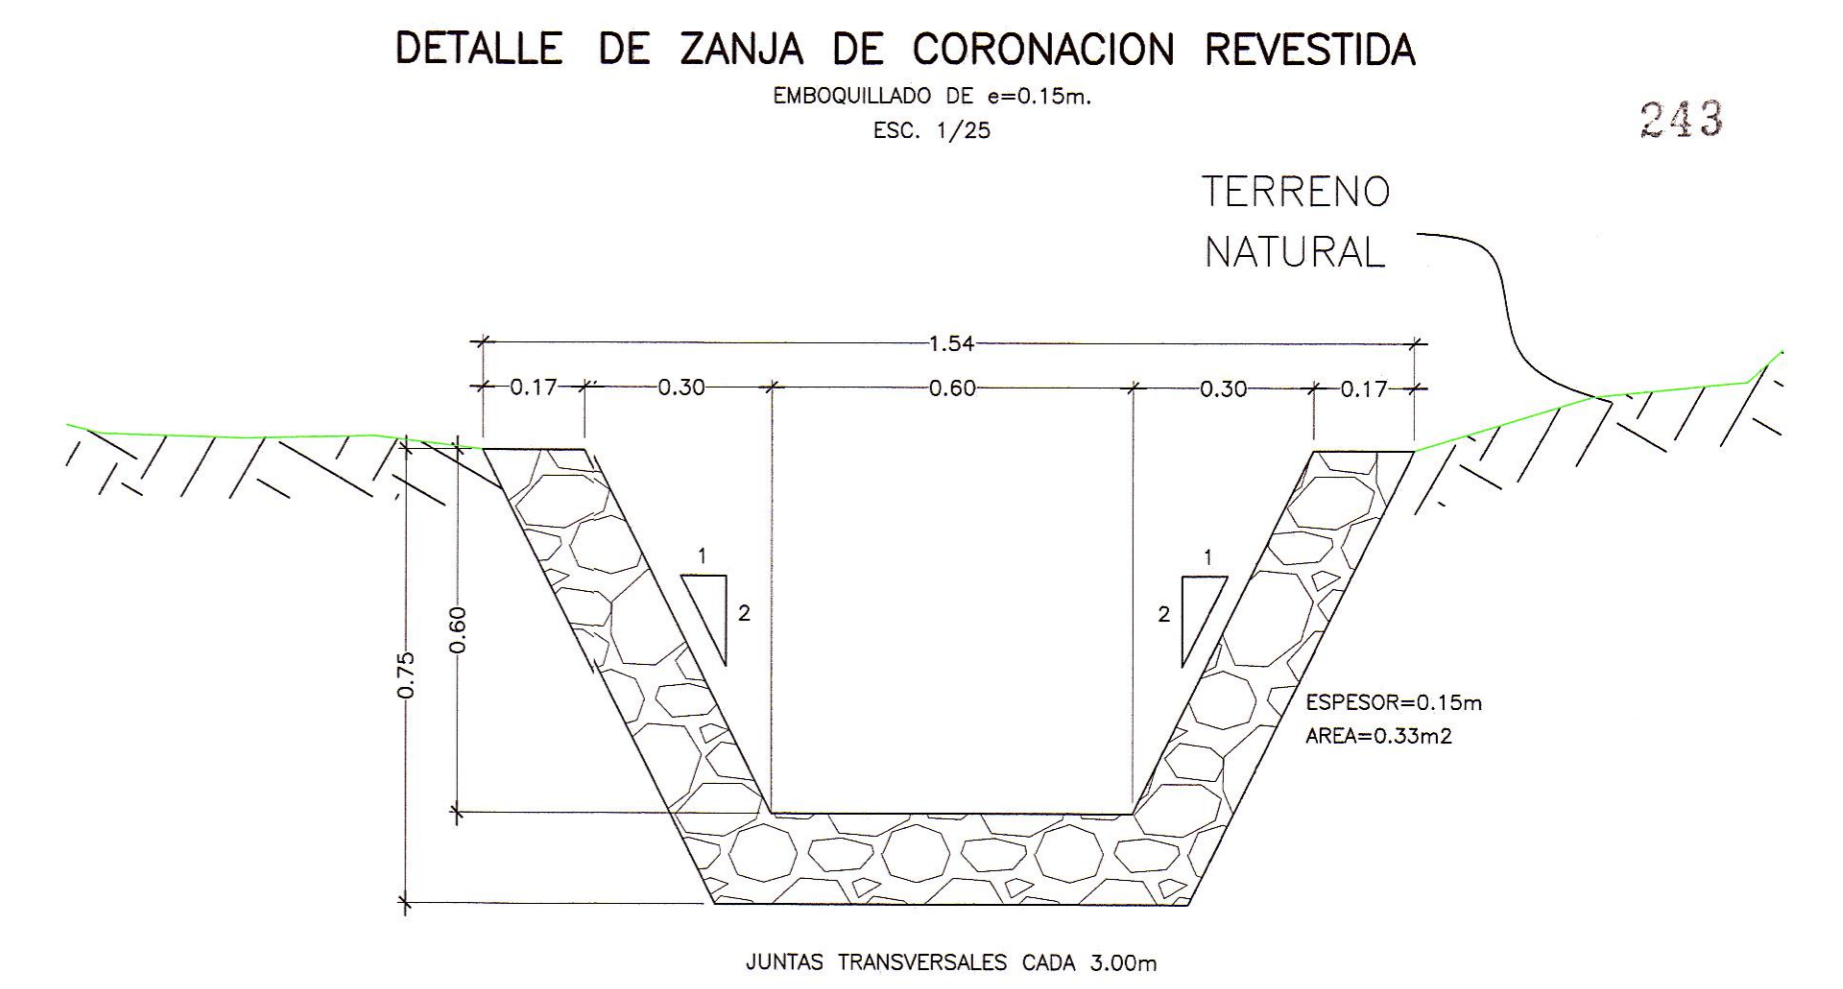


DETALLE DE ZANJA DE CORONACION REVESTIDA
EMBOQUILLADO DE e=0.15m.
ESC. 1/25


**SECCION TIPO SECTOR INESTABLE-N°04
05+240**

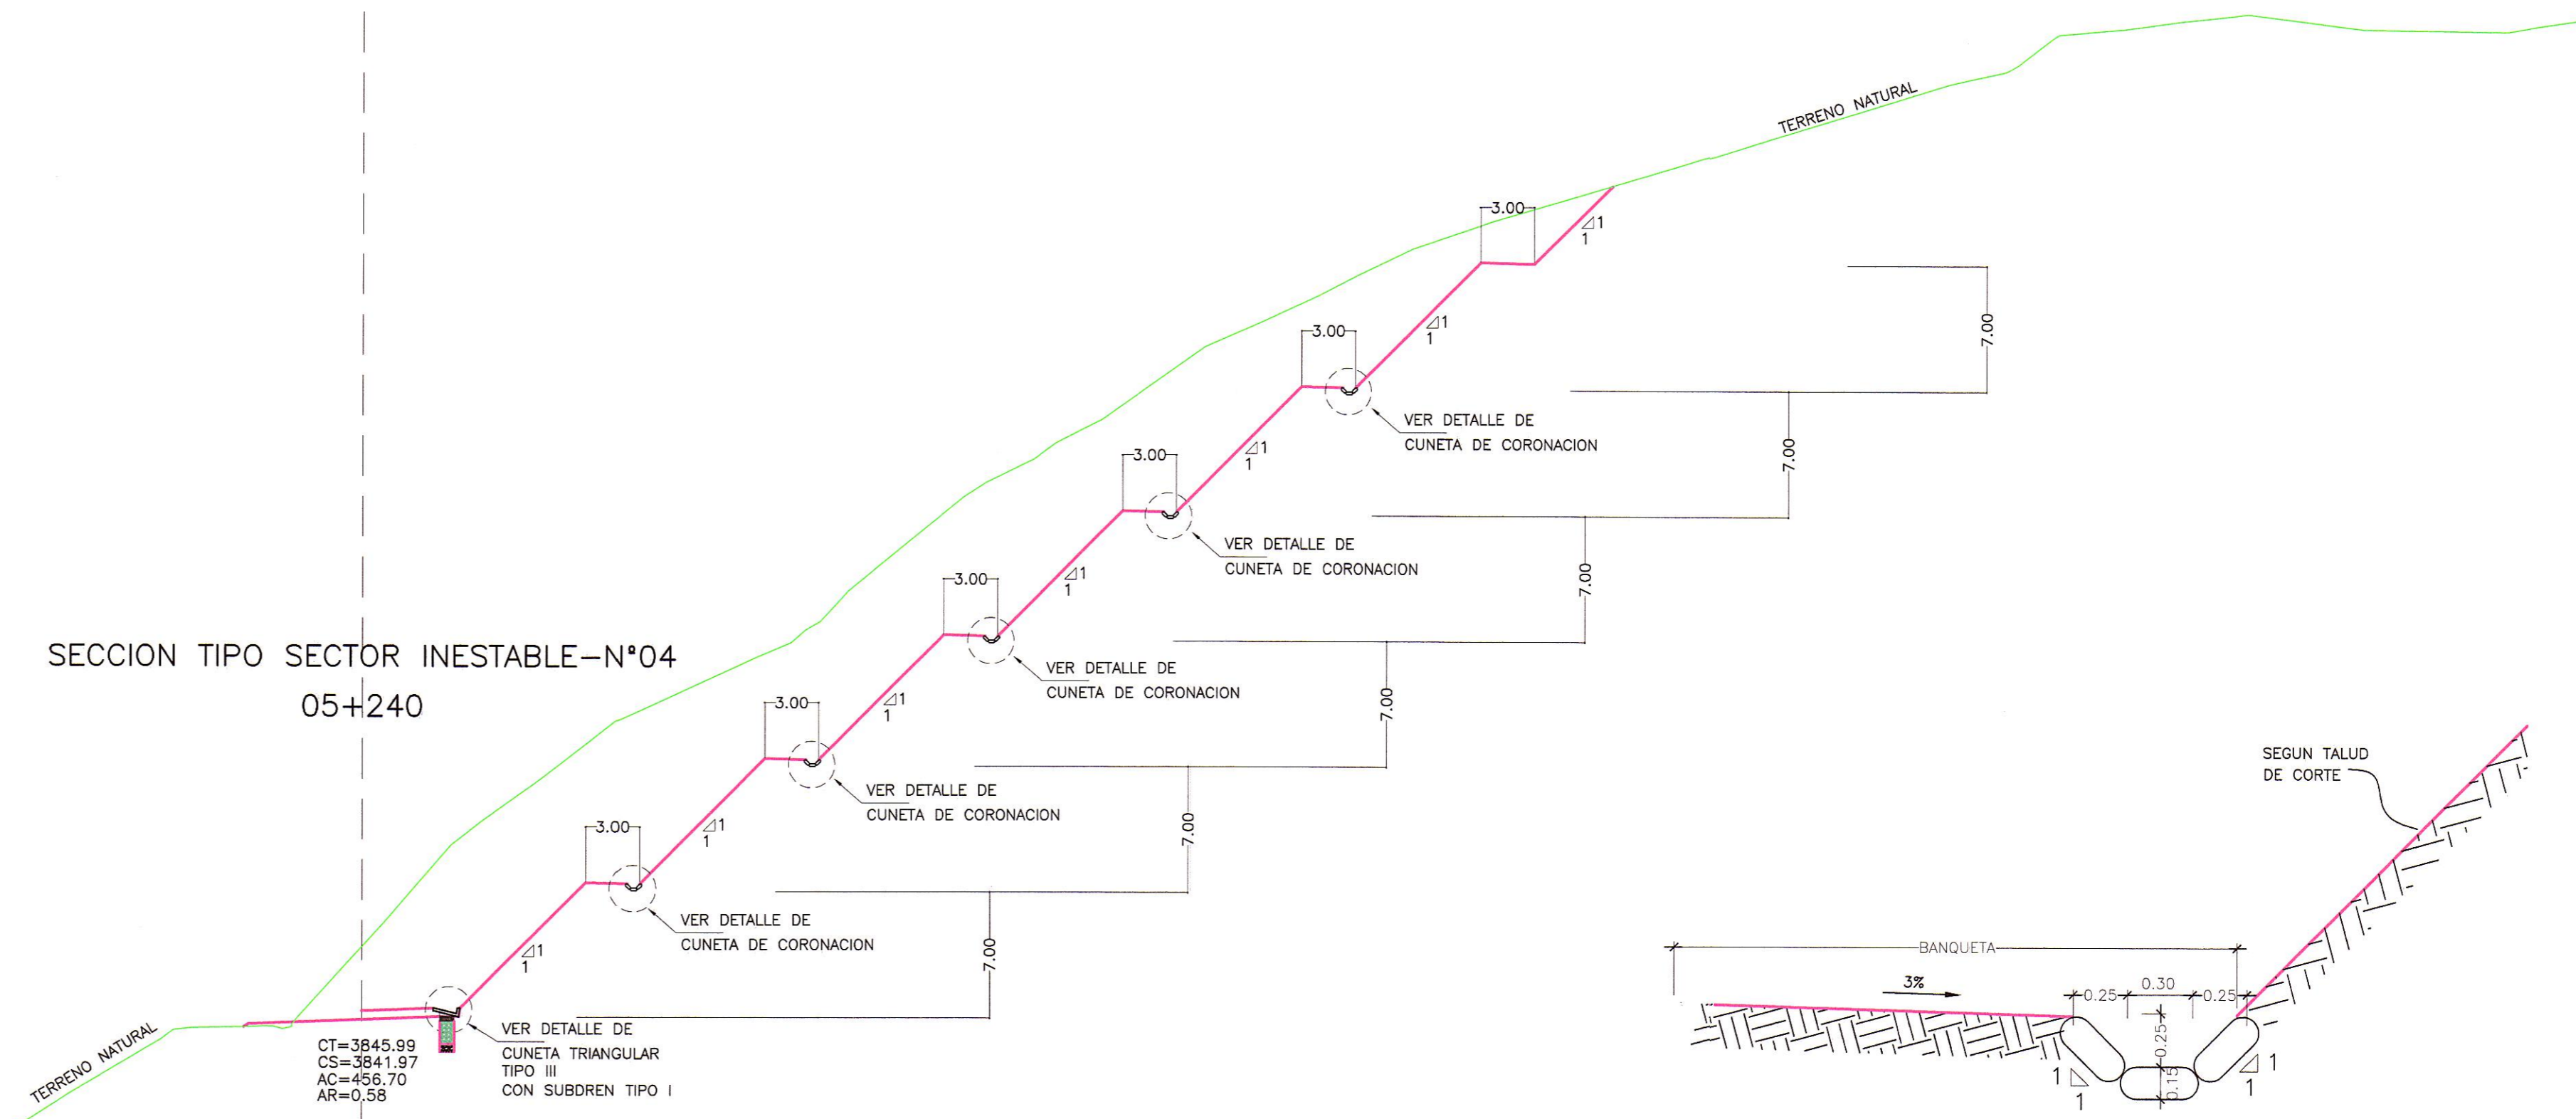


DETALLE DE CAJA CUNETA
ESC. 1/25

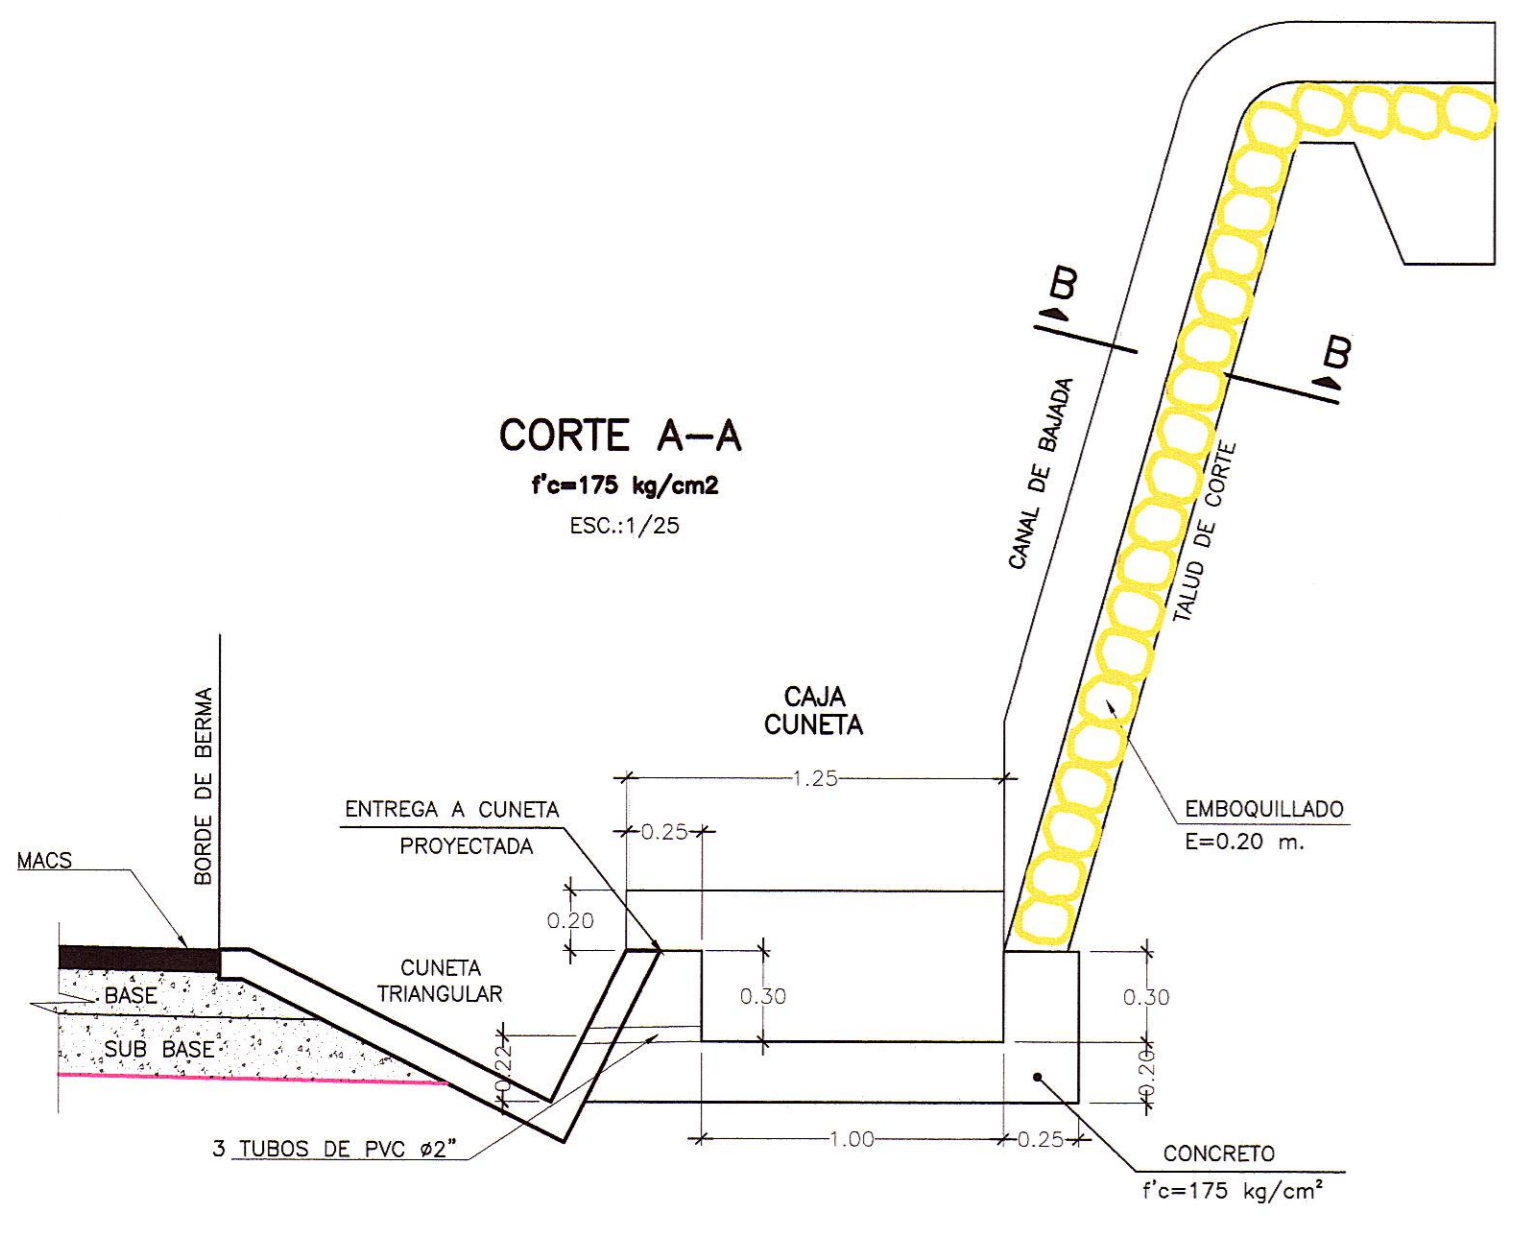


CORTE A-A
f'c=175 kg/cm²
ESC.:1/25

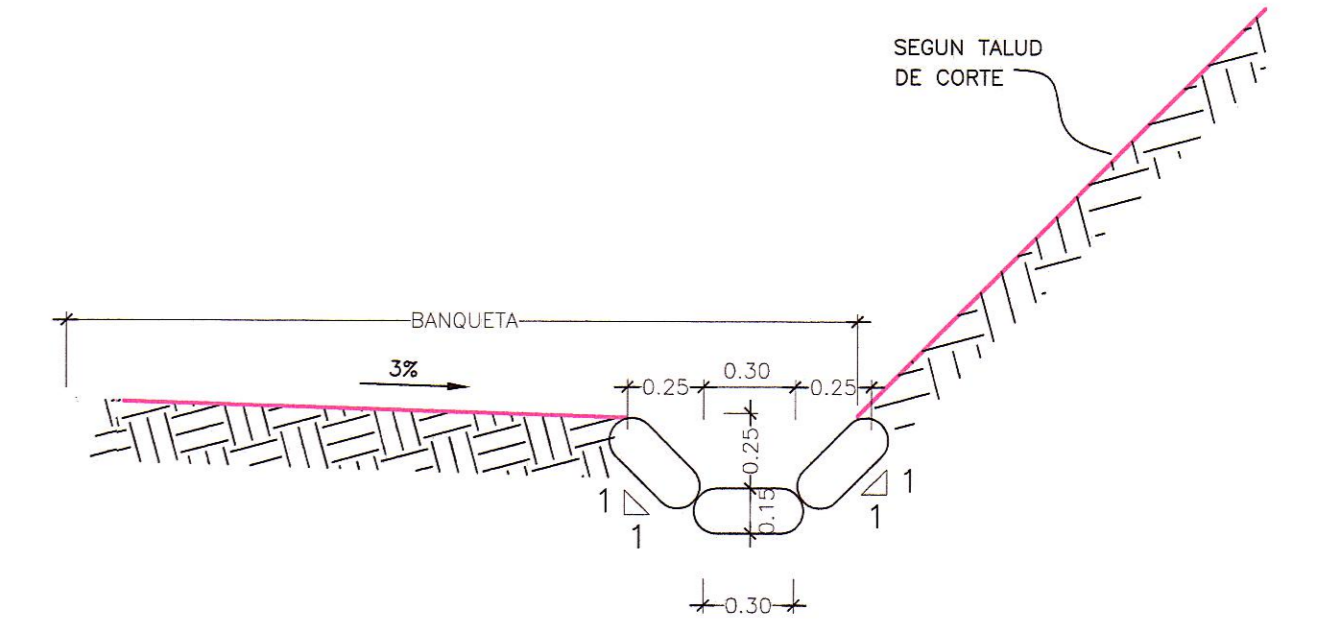

**DETALLE DE CUNETA DE CORONACION
SUELO CEMENTO**
ESC. 1/25

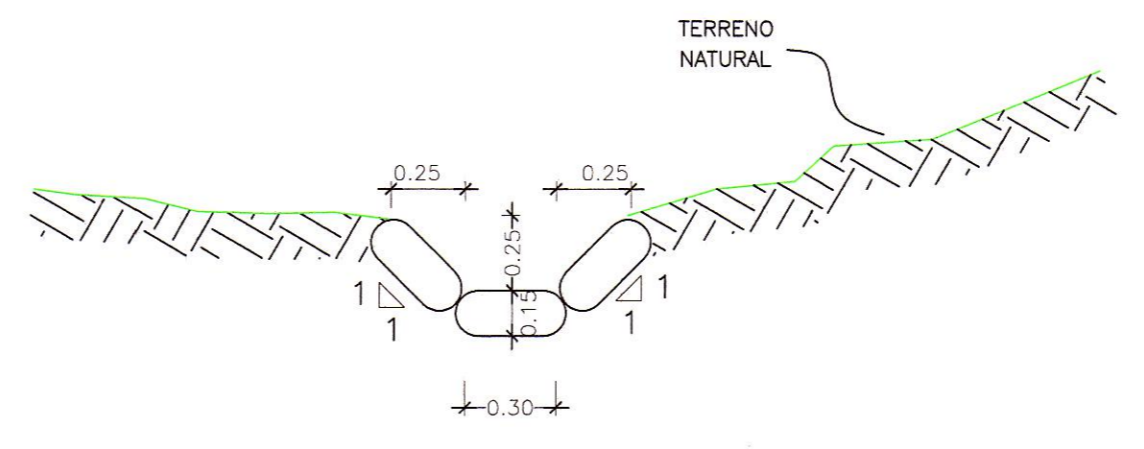

**DETALLE DE ZANJA DE CORONACION
SUELO CEMENTO**
ESC. 1/25

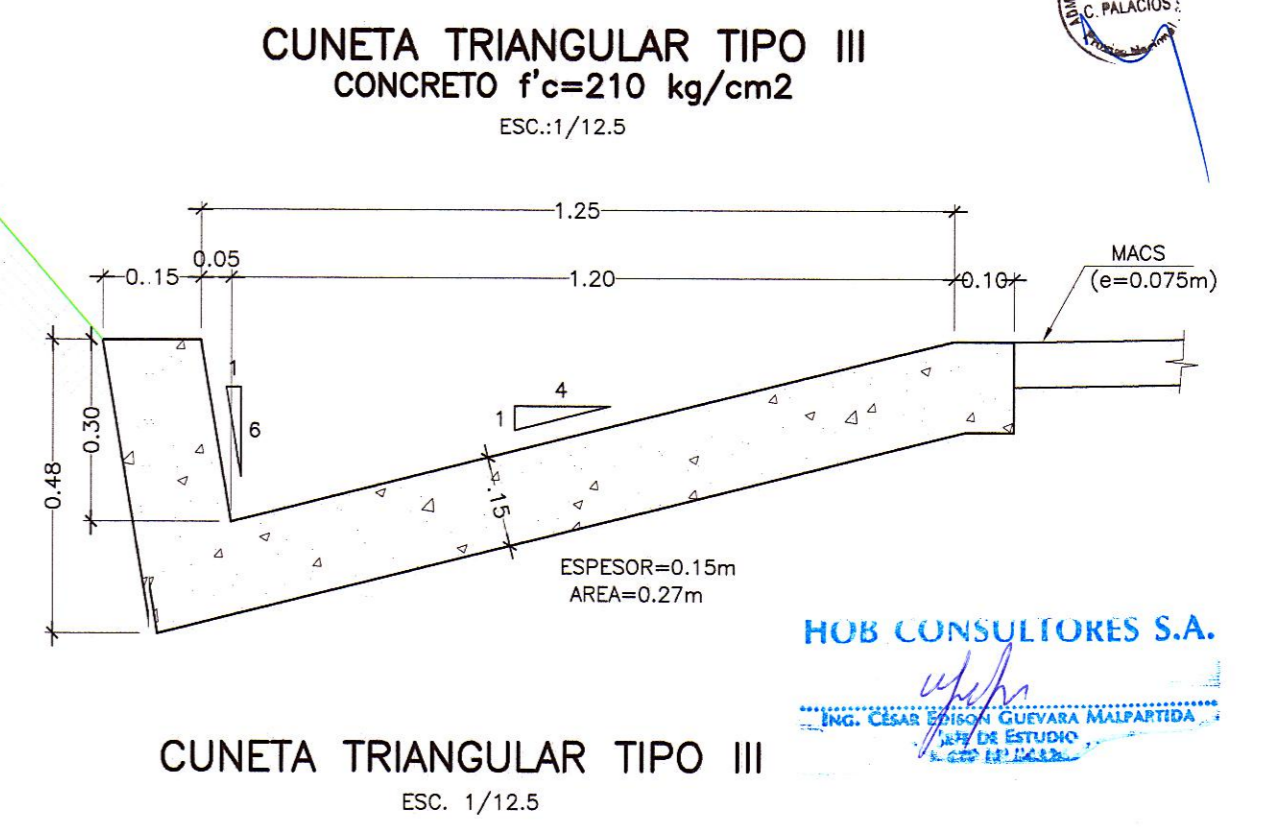

CUNETA TRIANGULAR TIPO III
CONCRETO f'c=210 kg/cm²
ESC.:1/12.5

CUNETA TRIANGULAR TIPO III
ESC. 1/12.5

HOB CONSULTORES S.A.
ING. LEON MAGNO RIVERA BACENO
ING. CESAR GUEVARA GUEVARA
CIP N° 109542

HOB CONSULTORES S.A.
ING. CESAR GUEVARA GUEVARA MALPARTIDA
CIP N° 109542

REVISIONES		
N°	FECHA	DESCRIPCION