

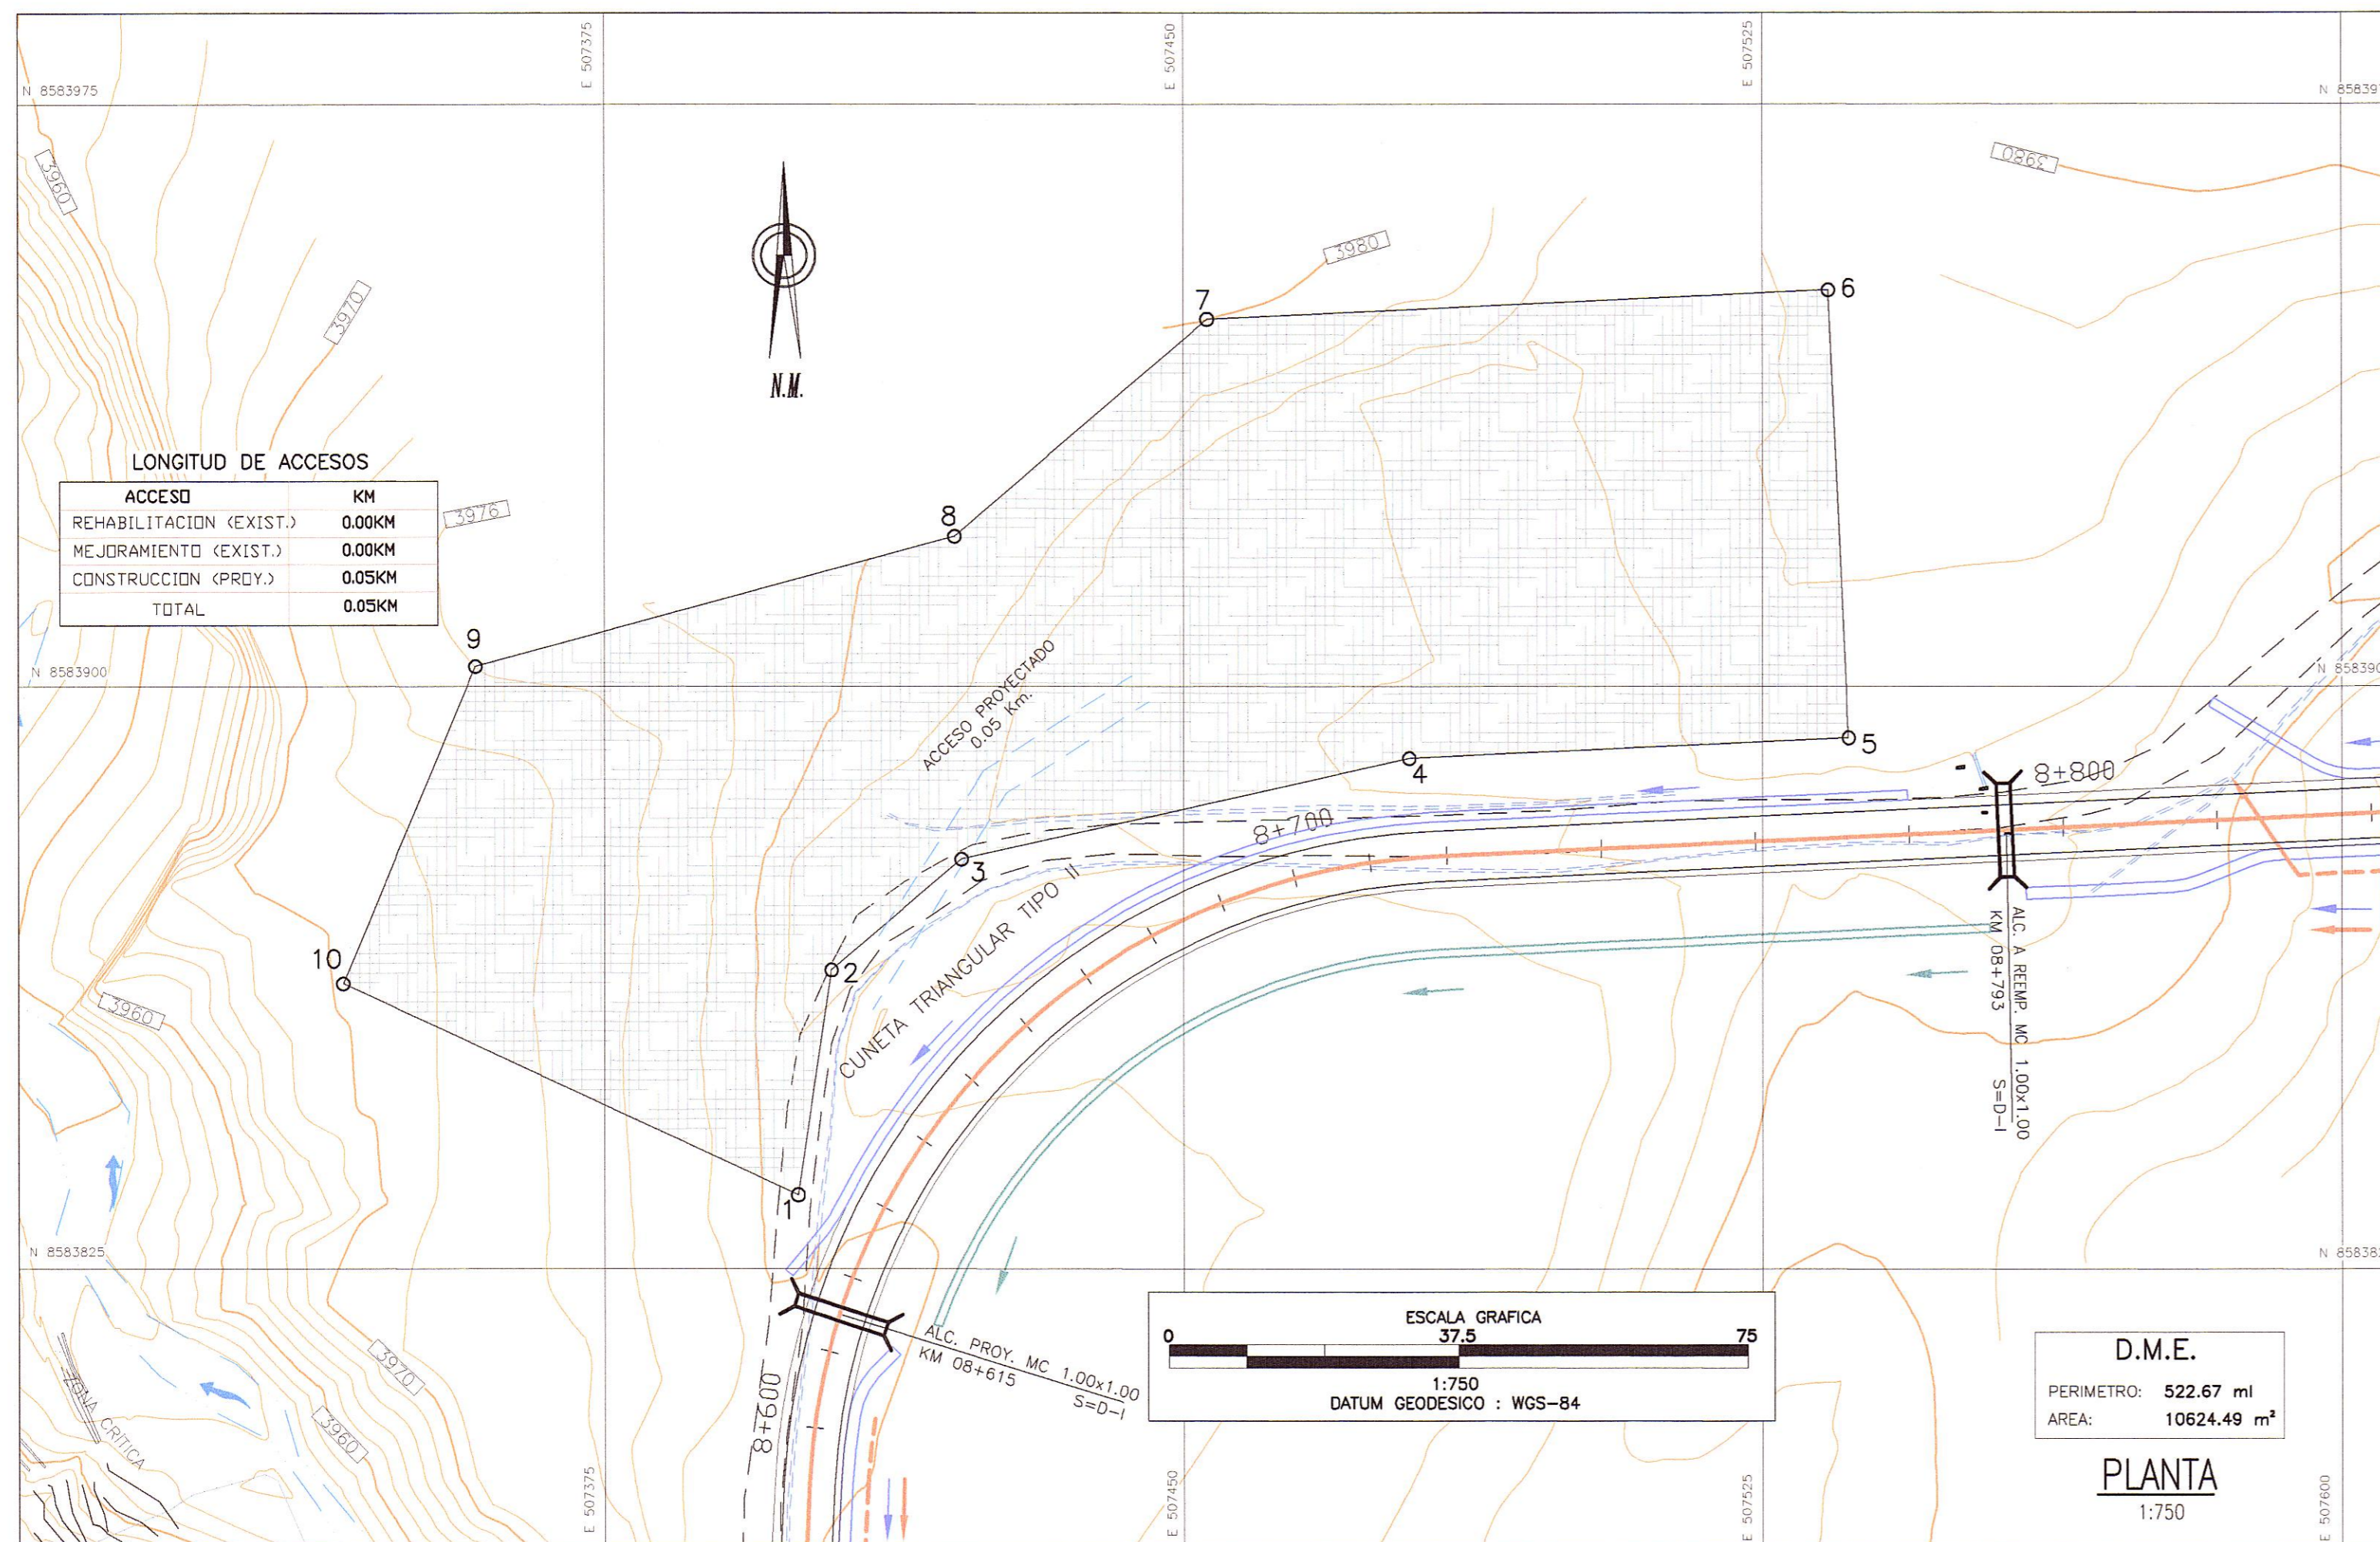



DEPOSITO DE MATERIAL EXCEDENTE  
D.M.E. "Km 08+660"  
LADO IZQ.

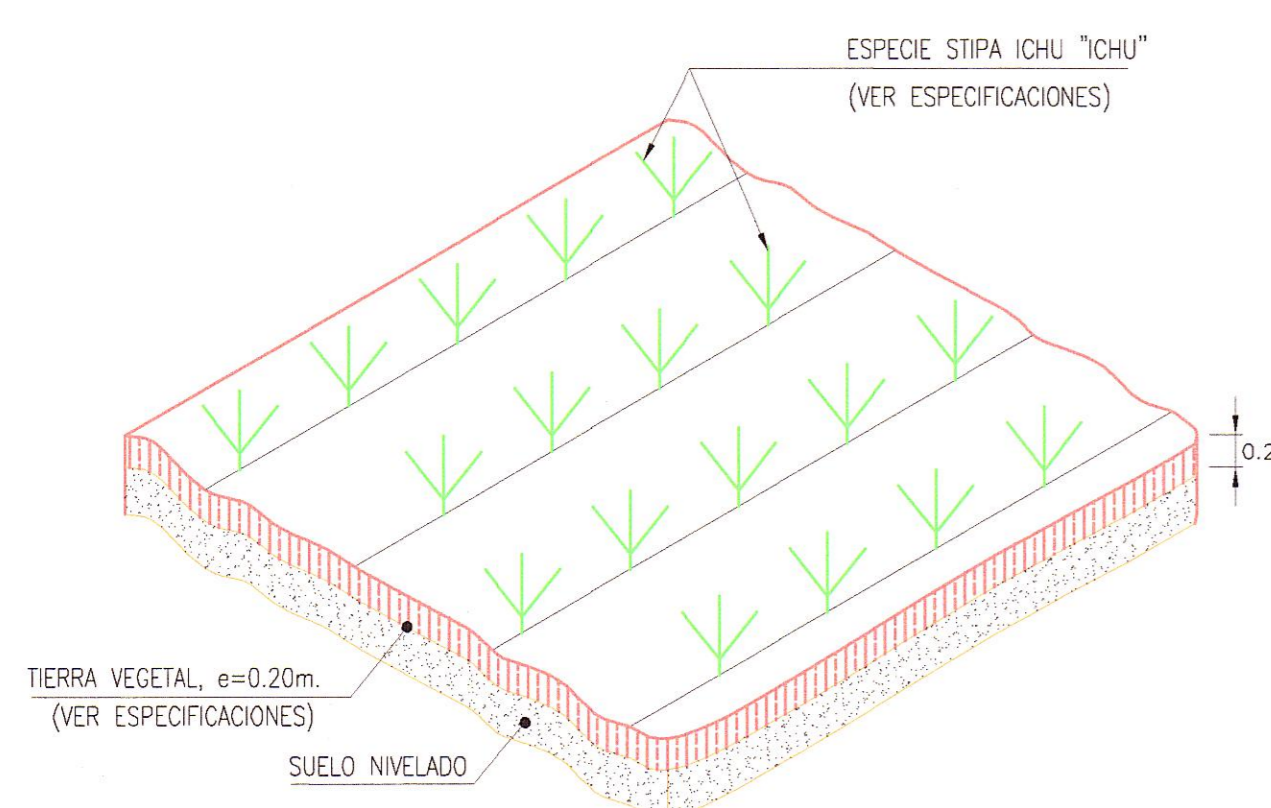

SECCIONES TRANSVERSALES  
ESC. 1/500

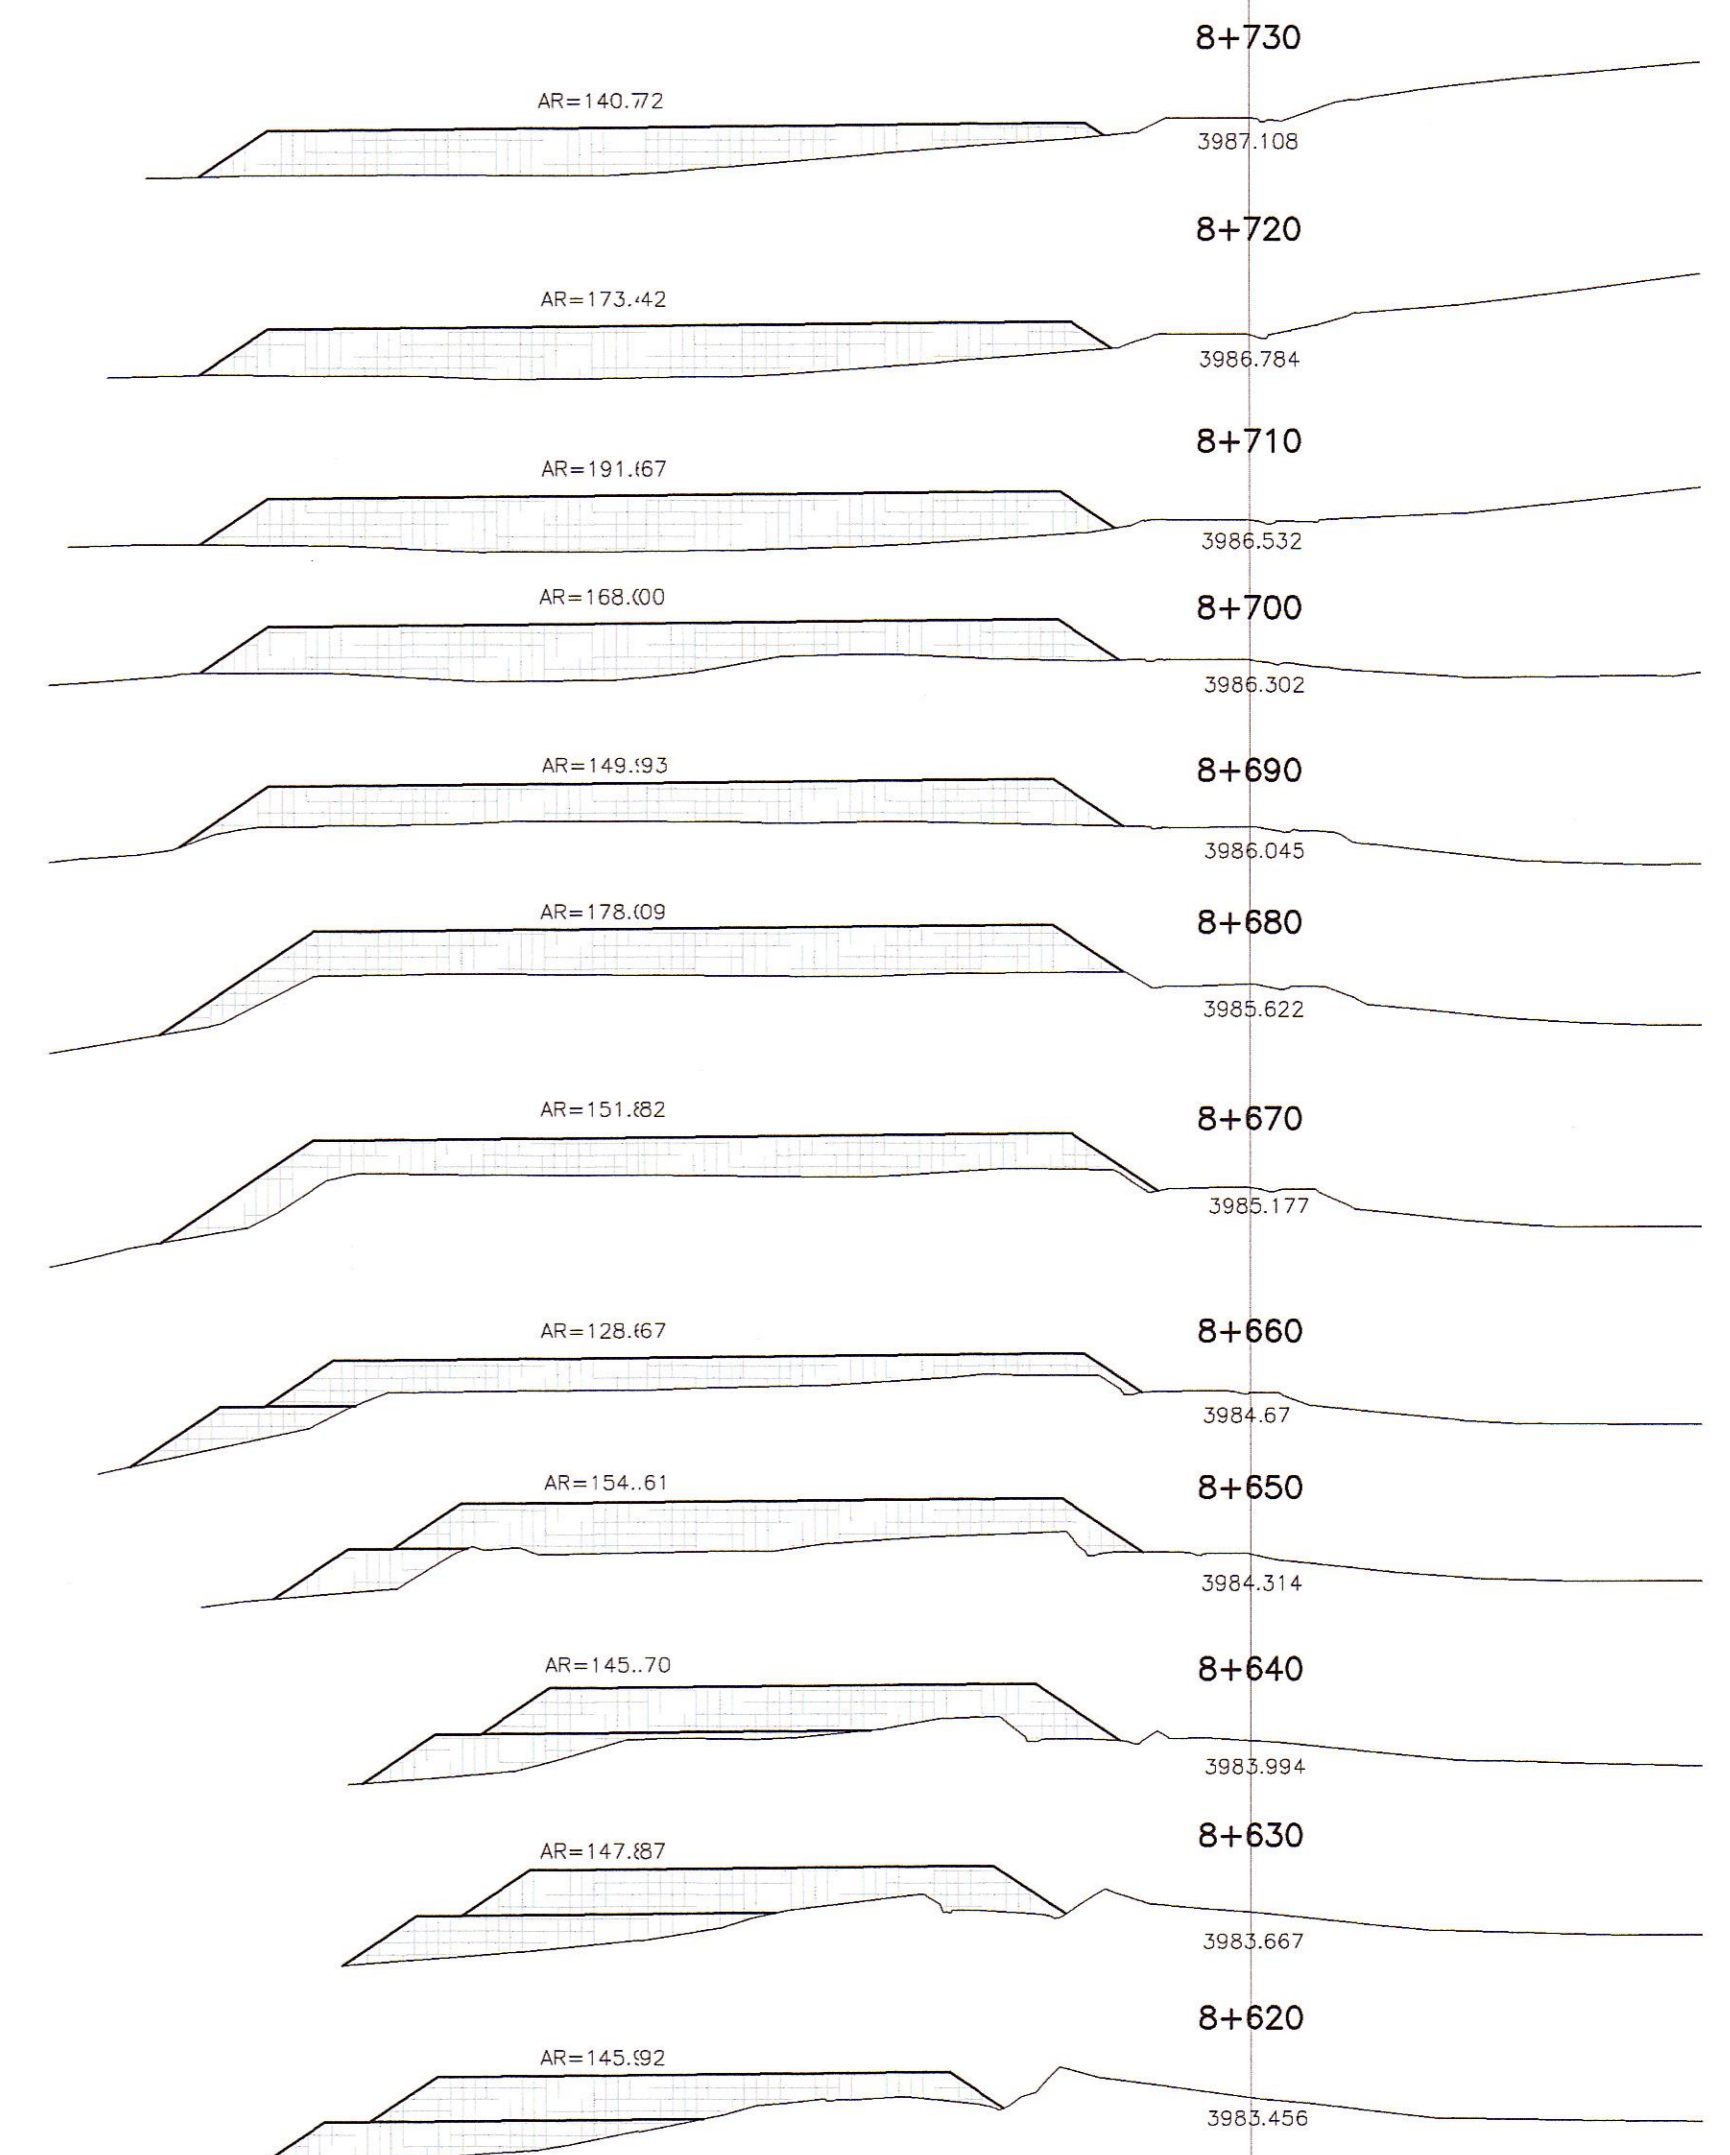

DETALLE DE REVEGETACION  
1:12

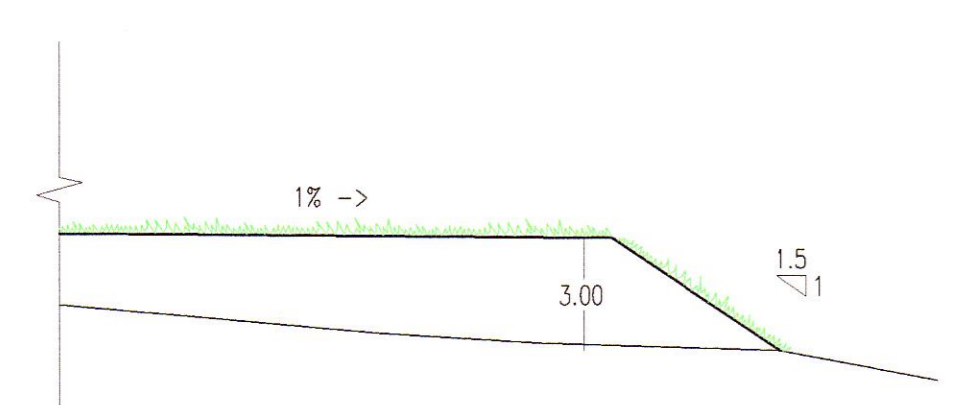

SECCION TIPICA DE BANQUETA  
1:200

CALCULO DE CAPACIDAD		
PROGRESIVAS	AREA m <sup>2</sup>	VOLUMEN m <sup>3</sup>
08+620	145.92	2221.20
08+630	147.87	1468.95
08+640	145.70	1467.85
08+650	154.61	1501.55
08+660	128.67	1416.40
08+670	151.82	1402.45
08+680	178.09	1649.55
08+690	149.93	1640.10
08+700	168.00	1589.65
08+710	191.67	1798.35
08+720	173.42	1825.45
08+730	140.72	1570.70
<b>TOTAL</b>		<b>19552.20</b>

CUADRO DE COORDENADAS UTM		
PUNTO	NORTE	ESTE
1	8583834.506	507400.115
2	8583863.465	507404.459
3	8583877.712	507421.289
4	8583890.789	507479.293
5	8583893.426	507536.226
6	8583951.103	507533.556
7	8583947.379	507453.143
8	8583919.369	507420.424
9	8583902.602	507358.357
10	8583861.722	507341.161

FOTO DME KM 08+660



HOB CONSULTORES S.A.  
ING. CARLOS RAFAEL BUSTAMANTE NAVARRO  
Esp. Topografía, Tercer y Cuarto Nivel  
D.P. N° 81237



HOB CONSULTORES S.A.  
ING. CESAR EDISON GUEVARA ALVARADO  
Esp. de Estudios  
D.P. N° 8457

**LEYENDA**

PLANTA :  
 — EJE PROYECTADO  
 — CARRETERA EXISTENTE  
 — CURVA MAYOR  
 — CURVA MENOR  
 □ CASA  
 ○ MATERIAL EXCEDENTE :  
 ○ VERTICE DE POLIGONAL  
 □ AREA DE D.M.E.

REVISIONES		
N°	FECHA	DESCRIPCION