

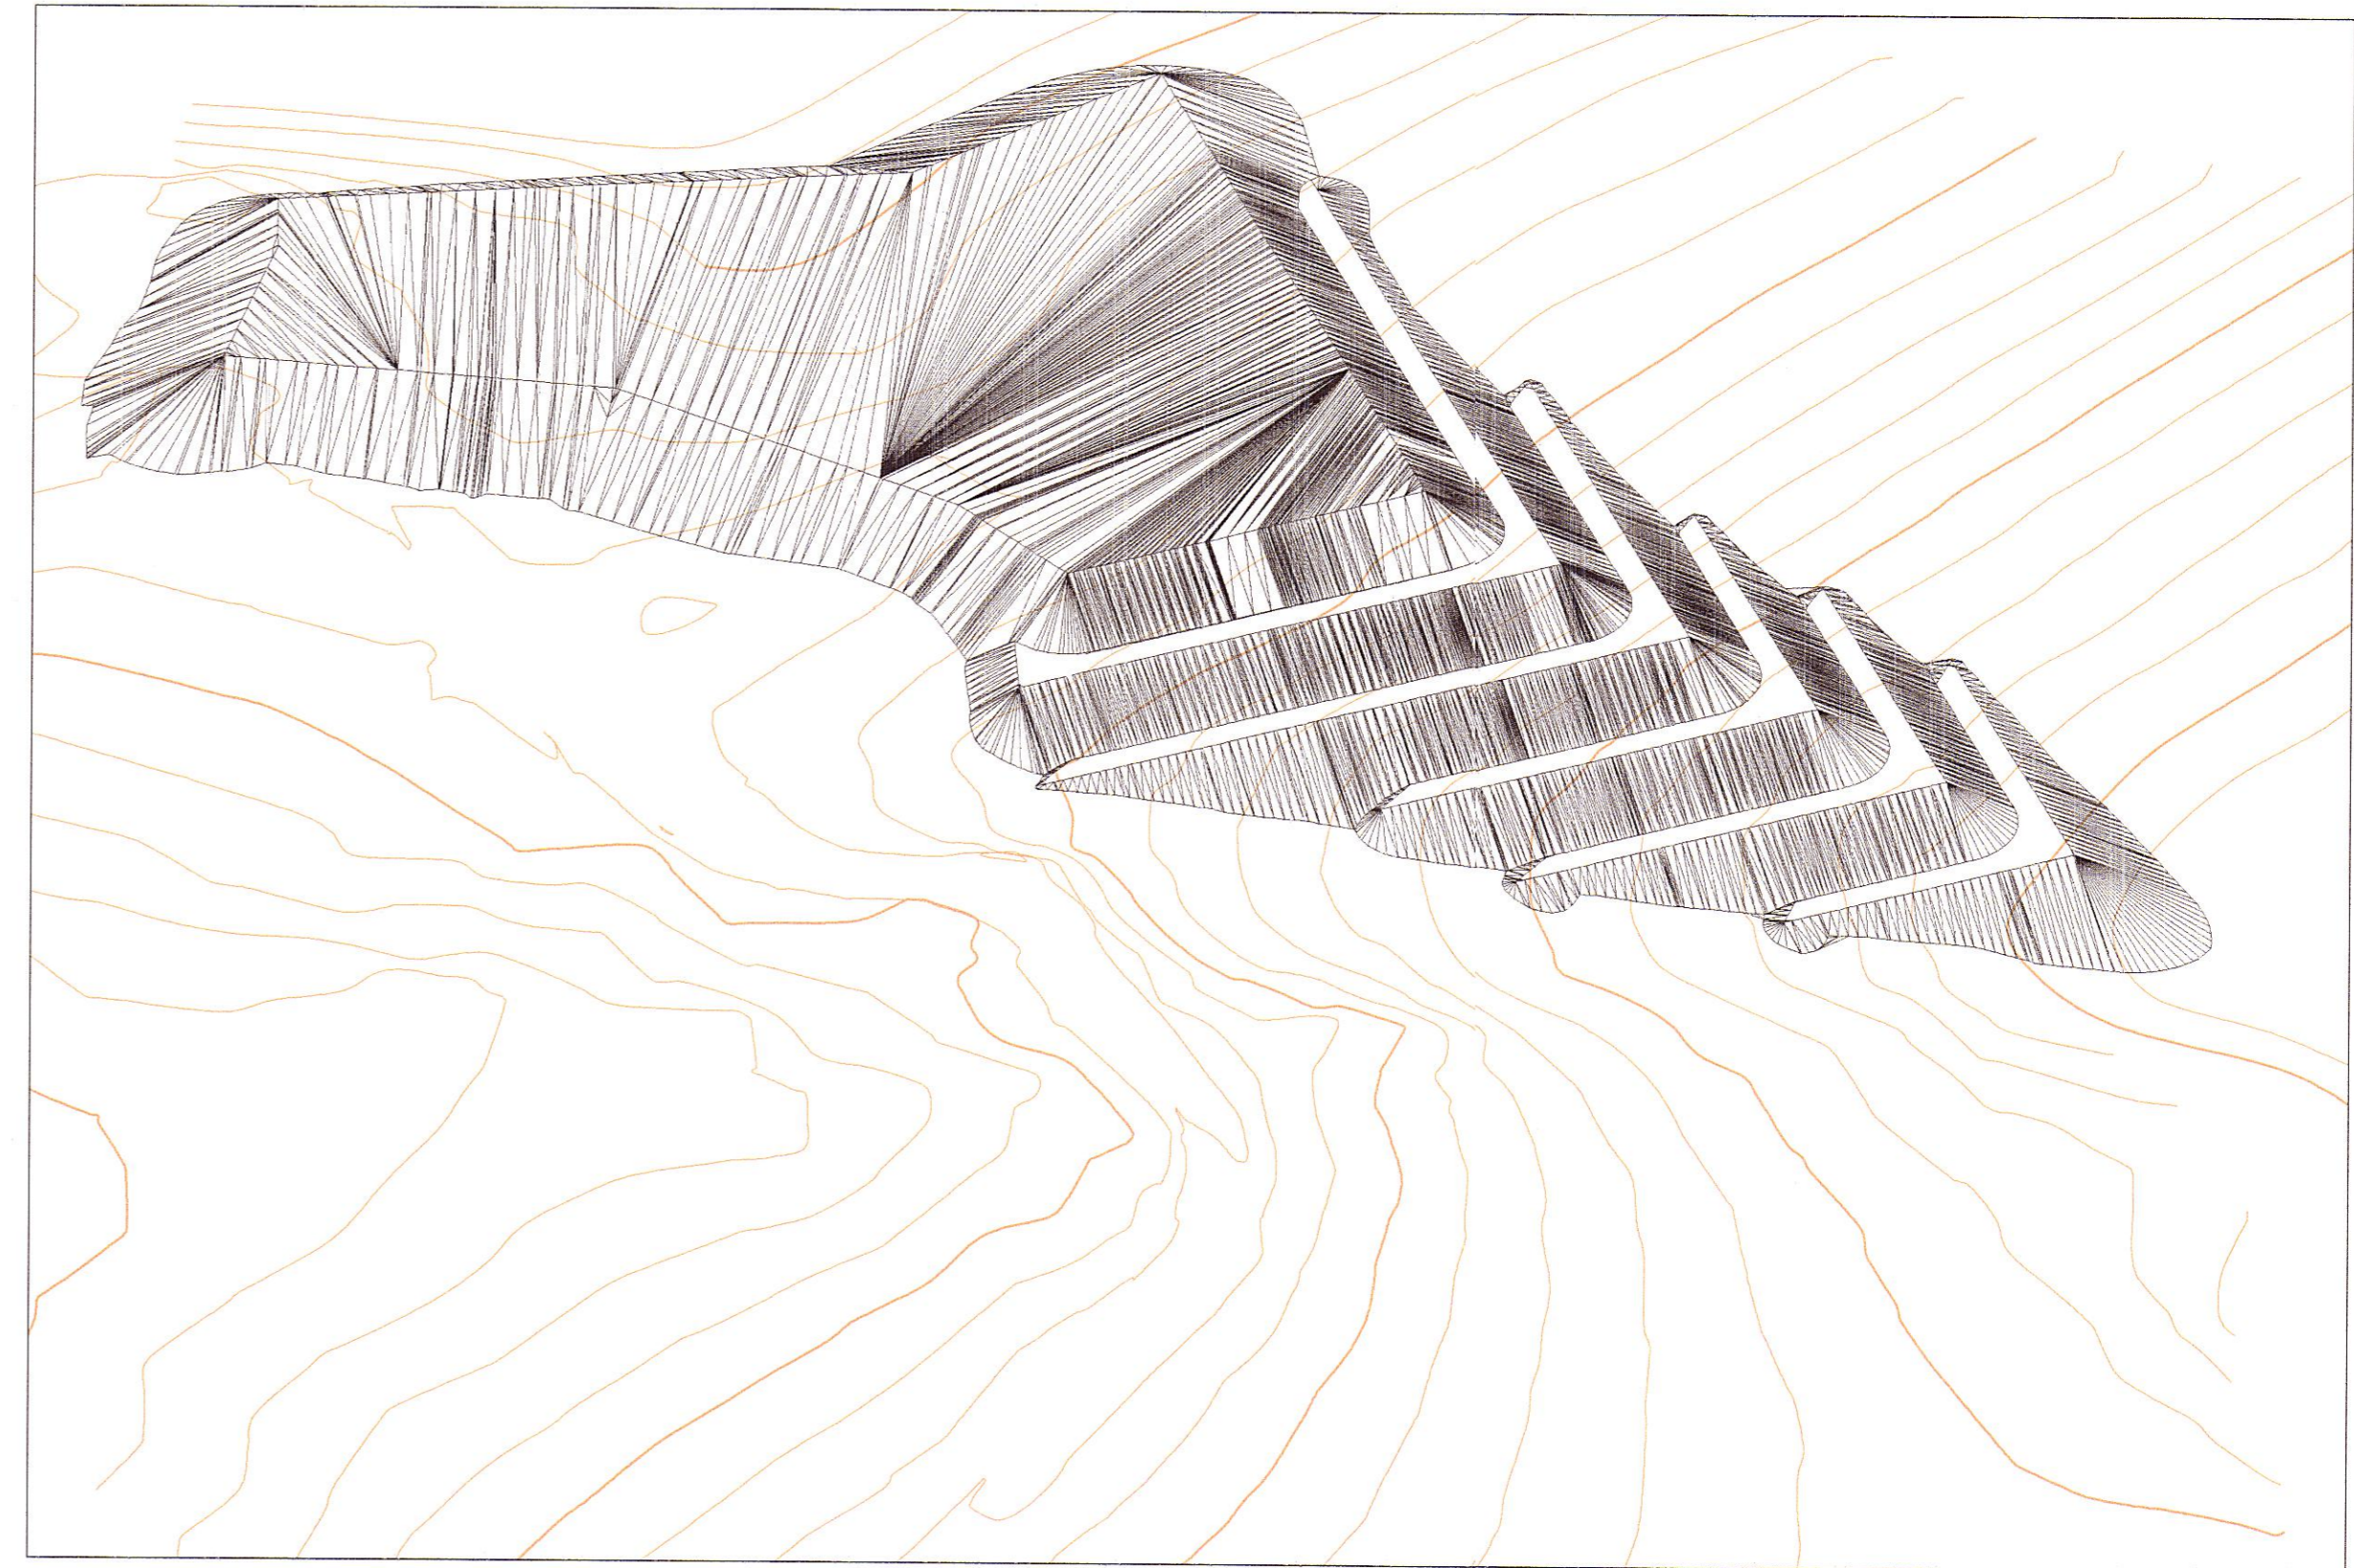
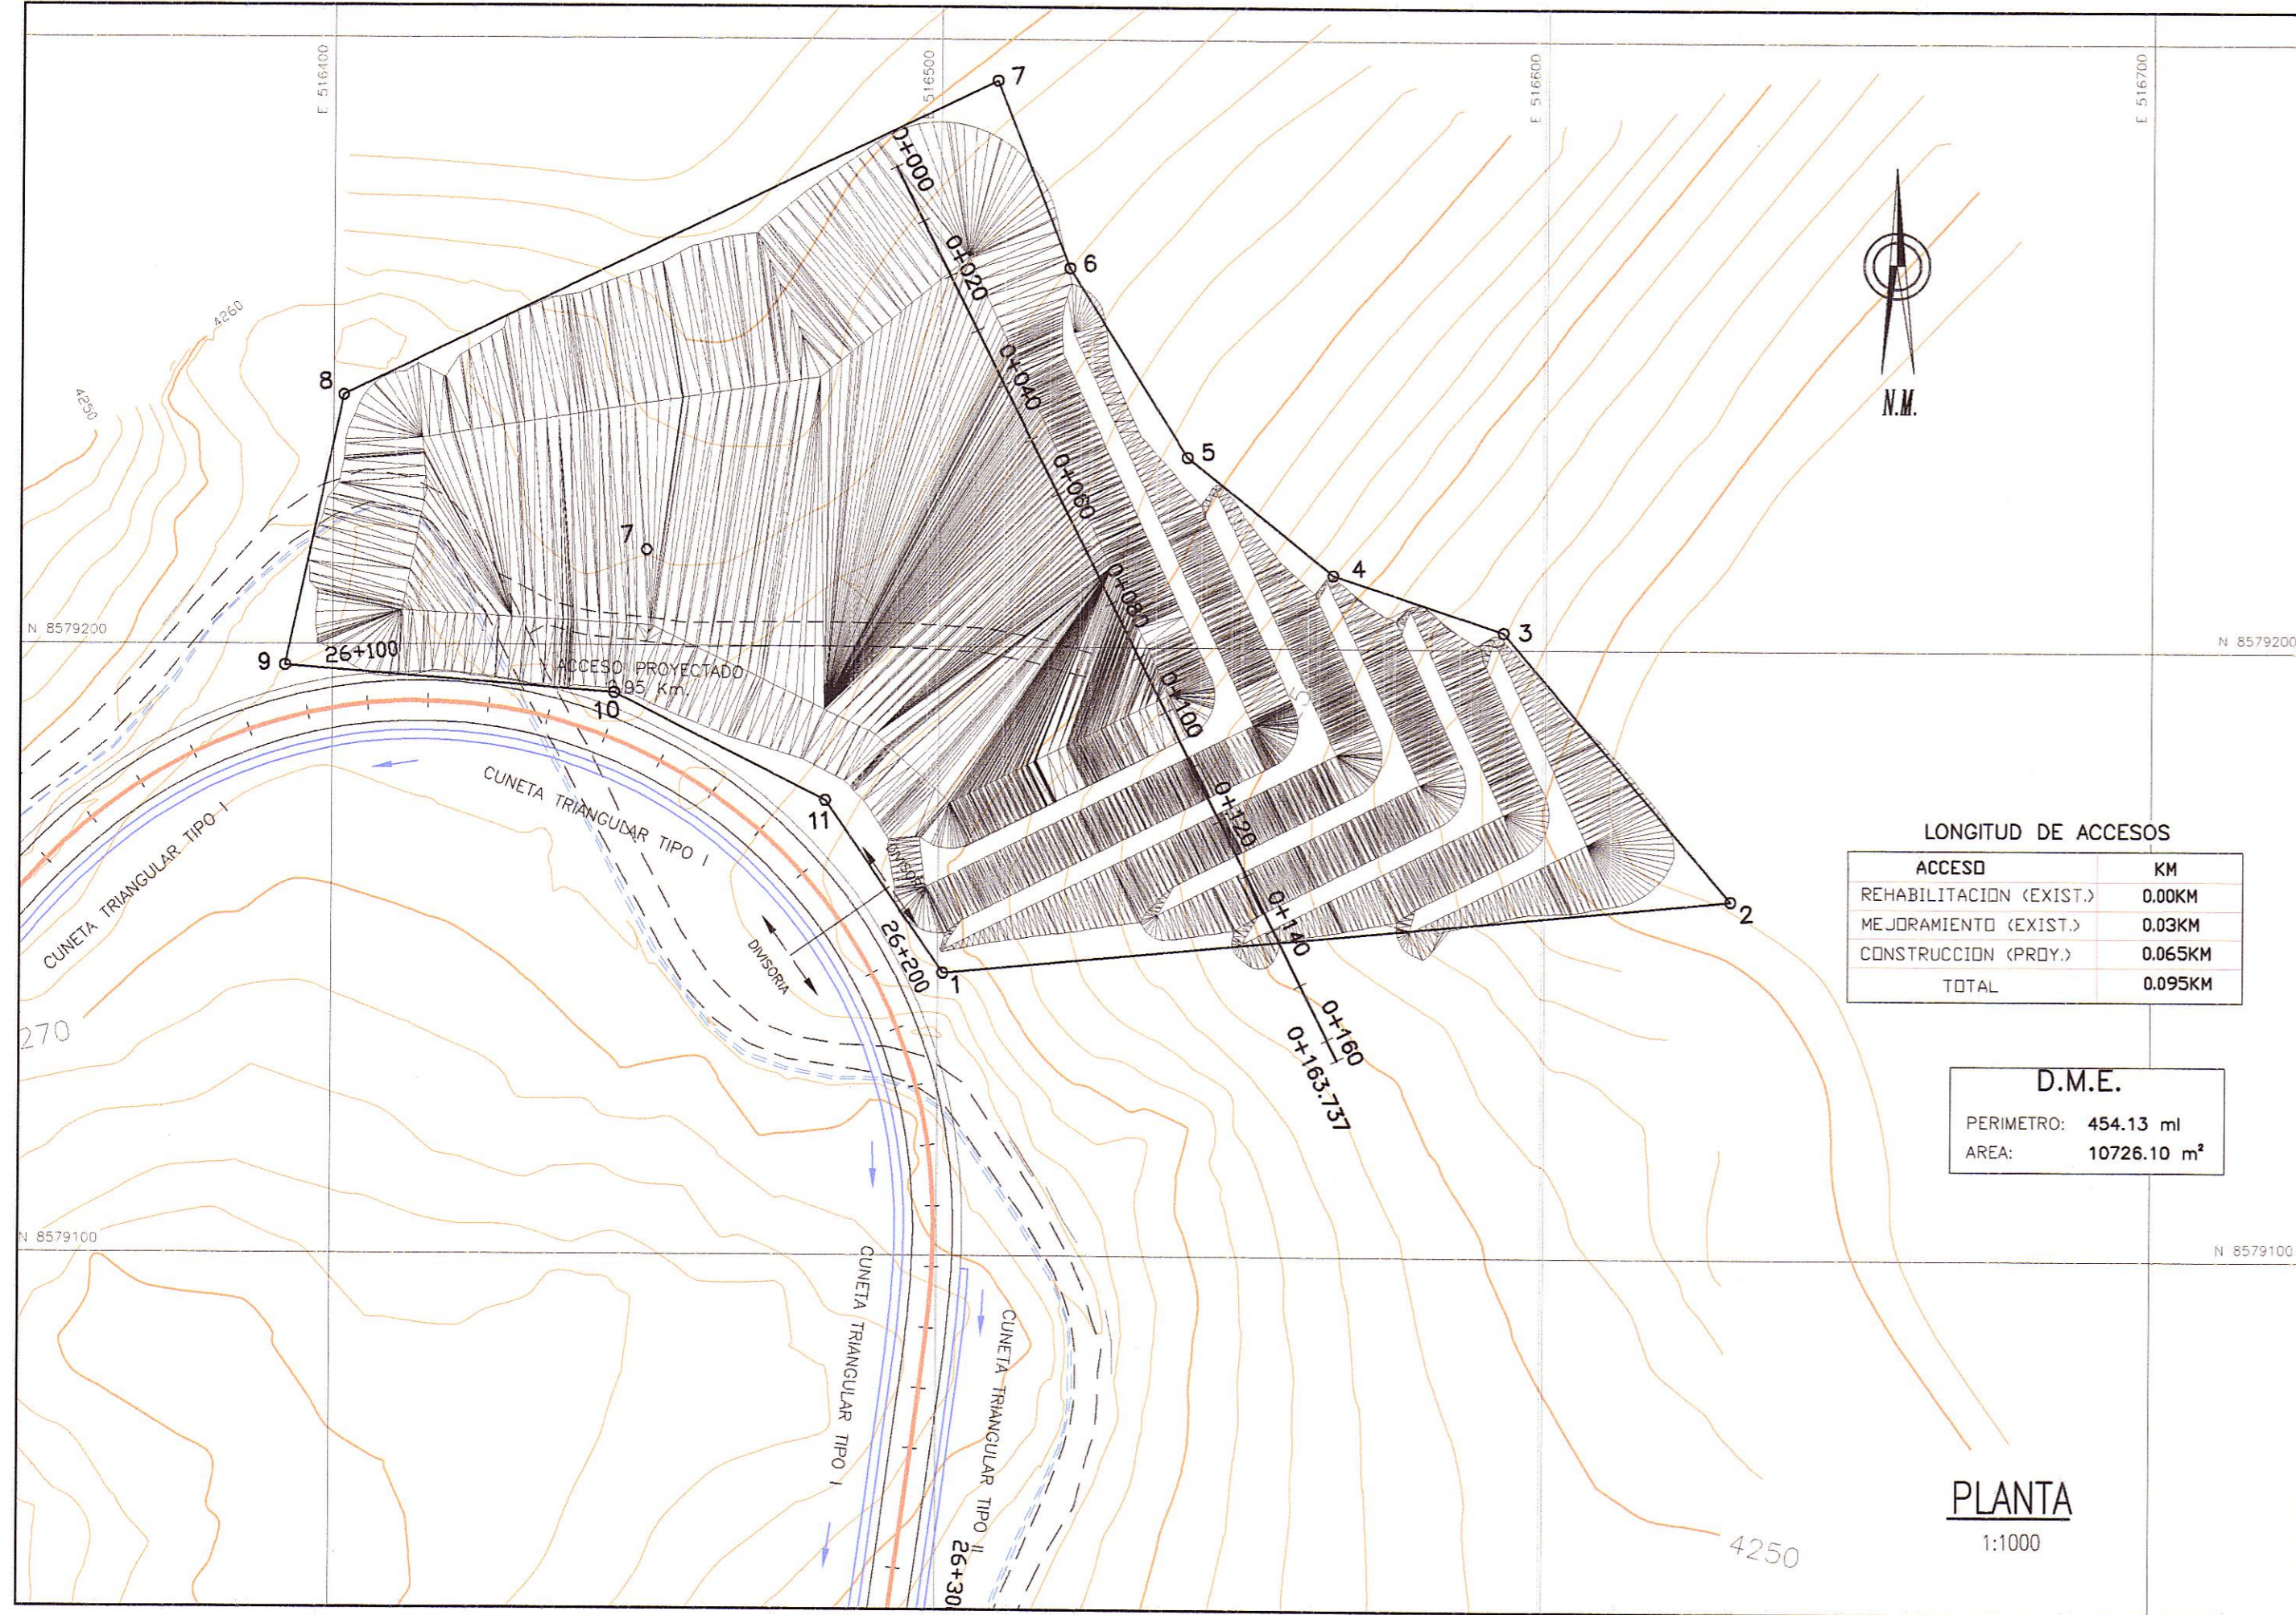
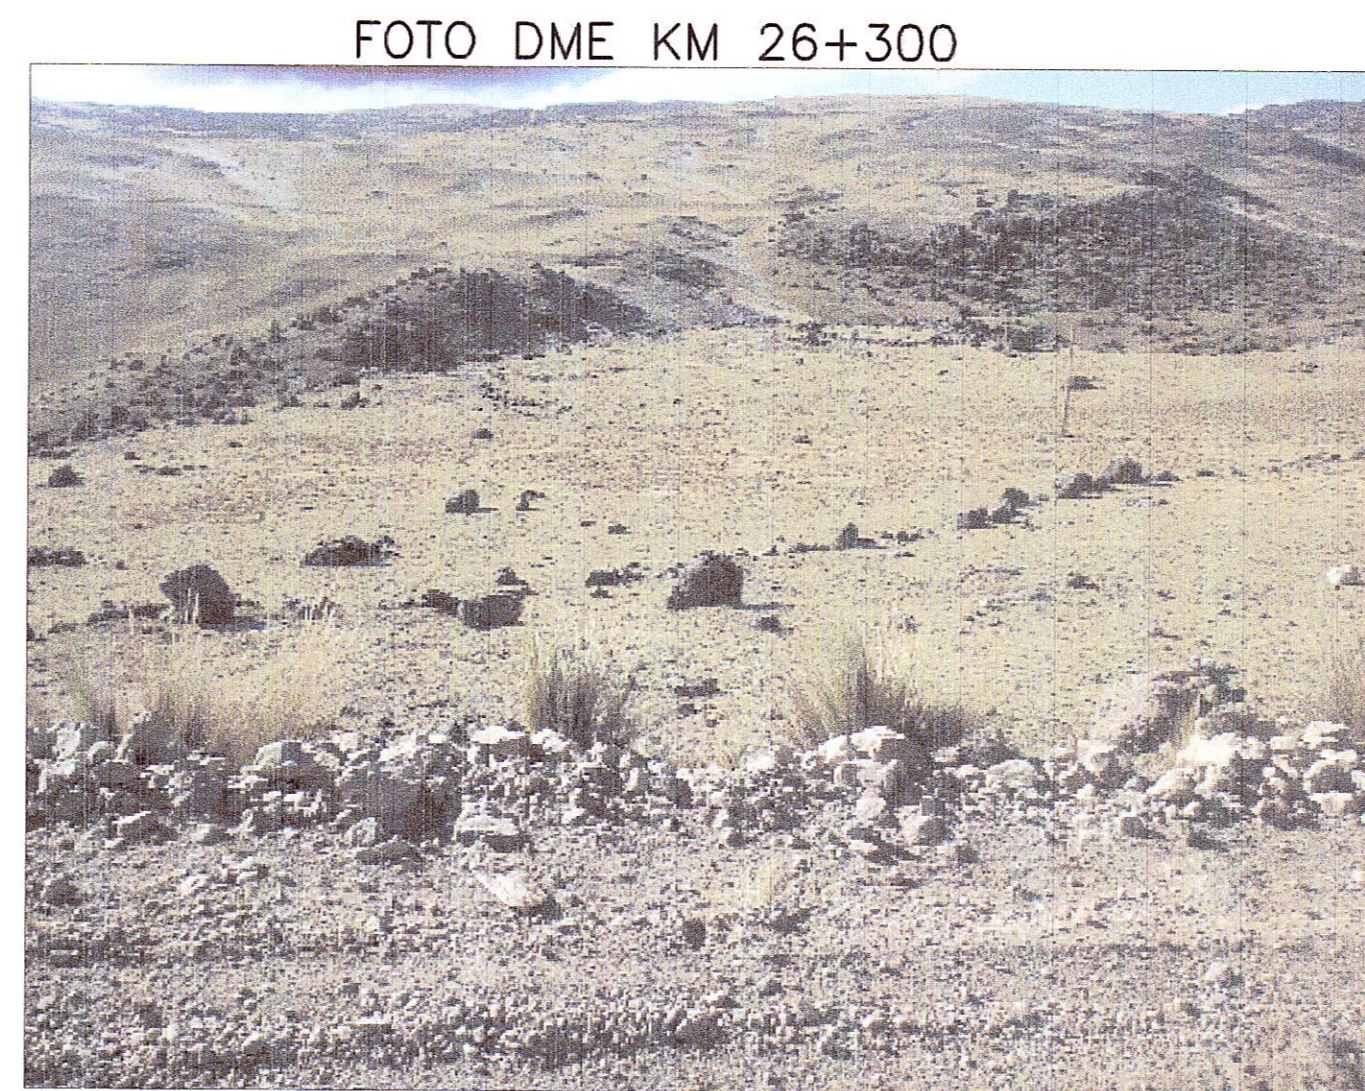


DEPOSITO DE MATERIAL EXCEDENTE
D.M.E. "Km 26+300"
LADO IZQ.

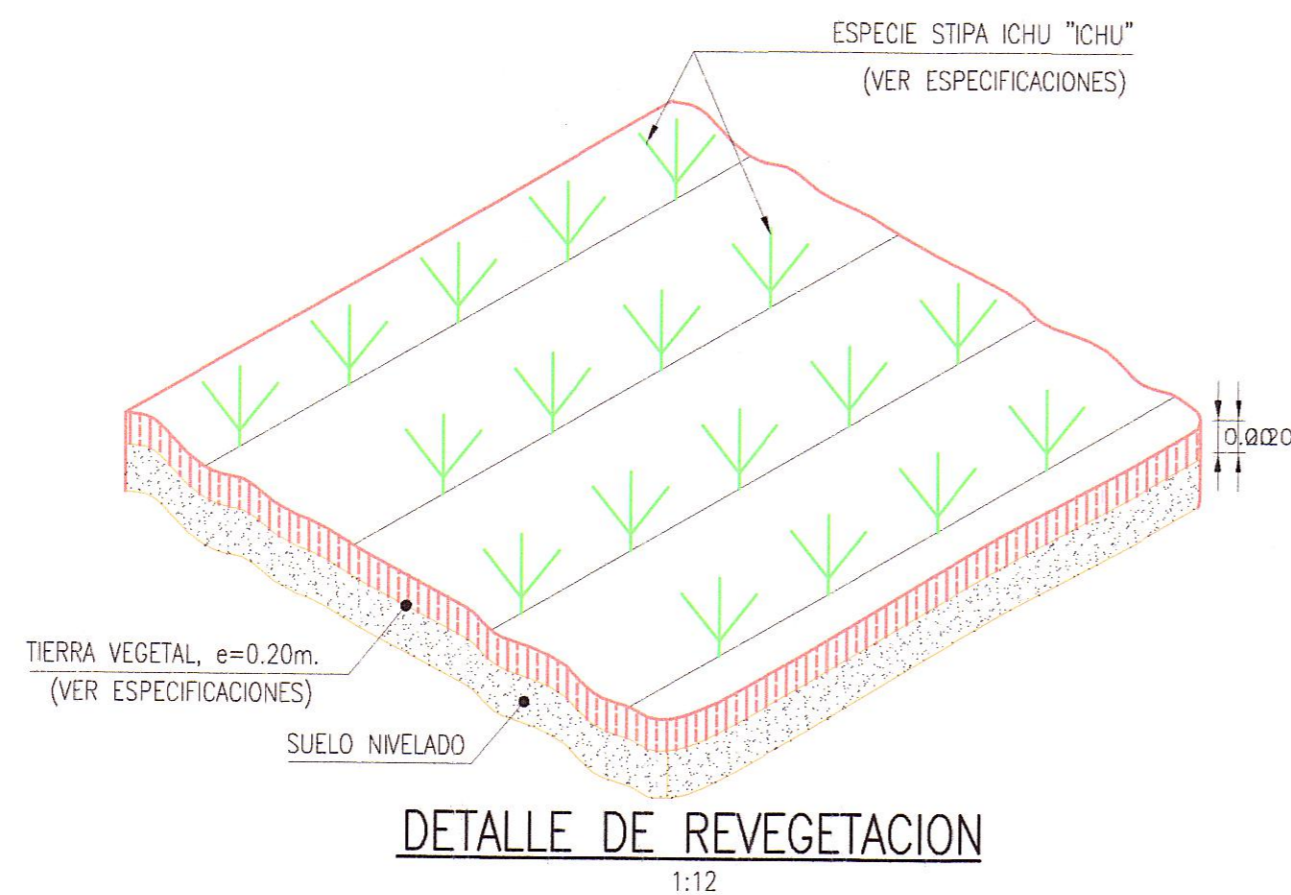

ISOMETRIA
ESC. 1/750

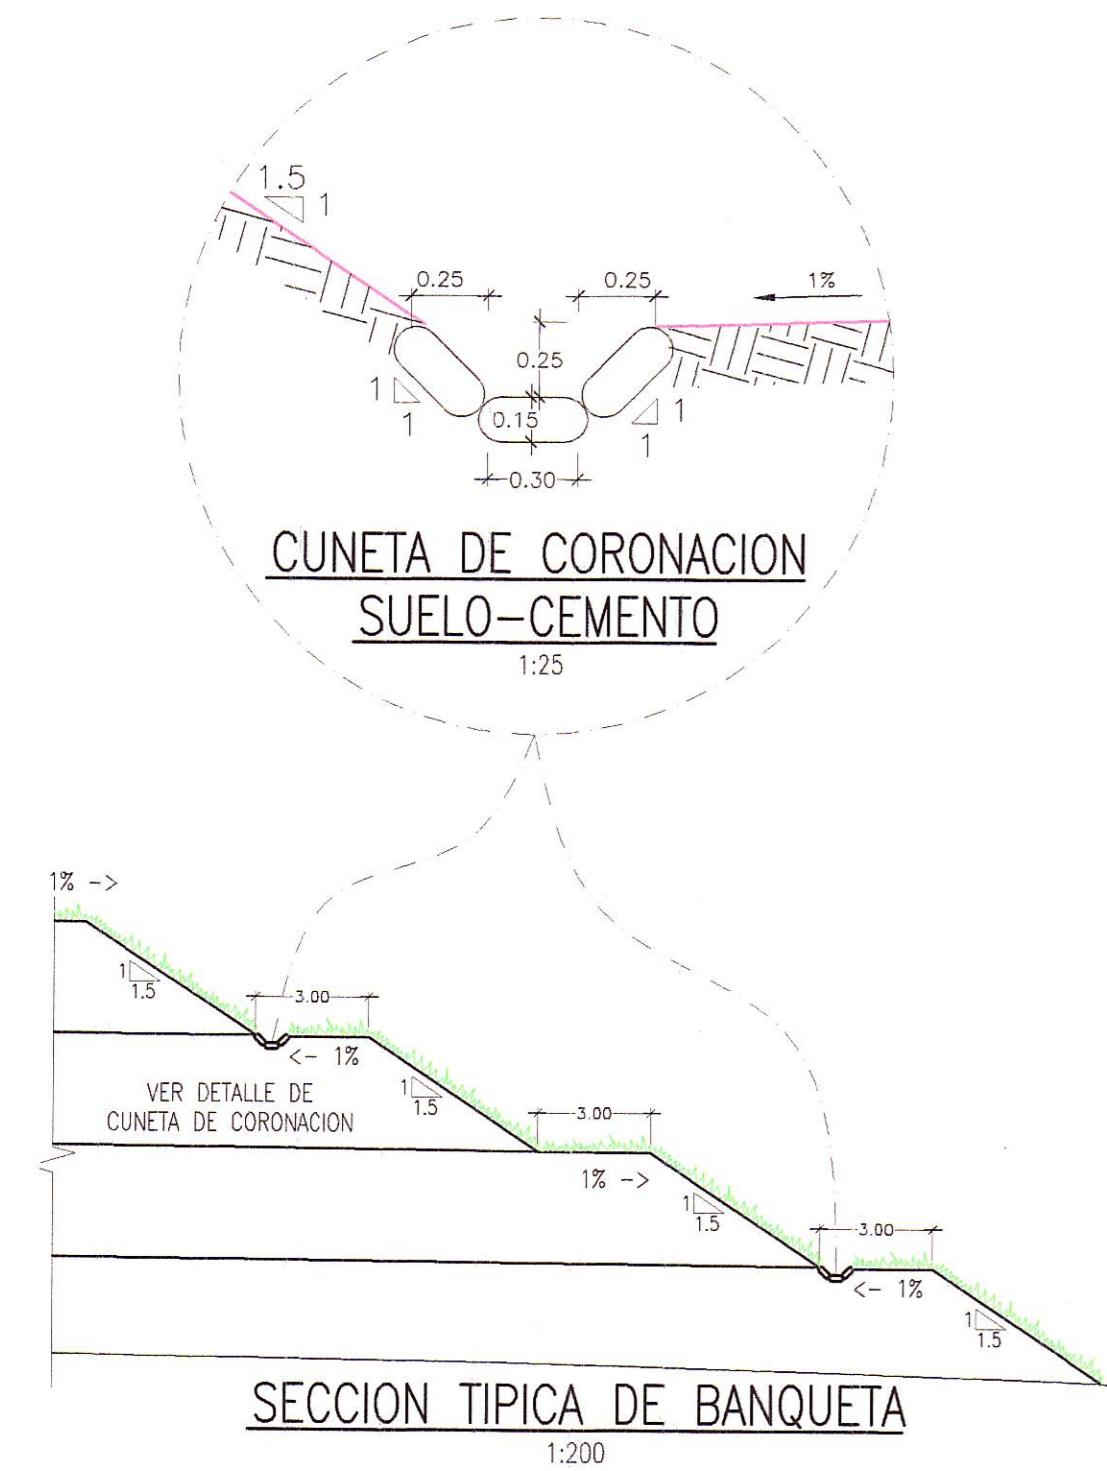

VOLUMEN DE BOTADEROS KM 26+300
CALCULO DE CAPACIDAD

Progresiva	Distancia	Area	Volumen
00+000			
00+010	10	841.49	
00+020	10	1243.41	10424.50
00+030	10	1233.09	12382.50
00+040	10	1047.59	11403.40
00+050	10	880.00	9637.95
00+060	10	695.30	7876.50
00+070	10	595.20	6452.50
00+080	10	520.45	5578.25
00+090	10	620.30	5703.75
00+100	10	635.00	6276.50
00+110	10	650.40	6427.00
00+120	10	630.50	6404.50
00+130	10	525.59	5780.45
00+140	10	309.57	4175.80
00+150	10	161.41	2354.90
00+160	10	10.79	861.00
			101739.50

CUADRO DE COORDENADAS UTM

PUNTO	NORTE	ESTE
1	8579146.40	516500.83
2	8579158.86	516630.66
3	8579202.85	516593.01
4	8579212.20	516564.83
5	8579231.39	516540.75
6	8579262.38	516521.26
7	8579293.22	516509.23
8	8579241.11	516401.68
9	8579196.53	516392.17
10	8579192.20	516446.54
11	8579174.68	516481.36

LEYENDA

PLANTA :

- EJE PROYECTADO
- CARRETERA EXISTENTE
- CURVA MAYOR
- CURVA MENOR
- CASA

MATERIAL EXCEDENTE :

- VERTICE DE POLIGONAL
- AREA DE D.M.E.

HOB CONSULTORES S.A.
ING. CARLOS GUEVARA
ING. CARLOS URQUIAGA NAVARRO
Esp. TOPOGRAFIA, TRAZO Y DISEÑO VIAL
CIP N° 81237

HOB CONSULTORES S.A.
ING. CESAR GUEVARA
ING. CARLOS URQUIAGA NAVARRO
Esp. TOPOGRAFIA, TRAZO Y DISEÑO VIAL
CIP N° 81237

REVISIONES

N°	FECHA	DESCRIPCION