



DEPOSITO DE MATERIAL EXCEDENTE
D.M.E. "Km 26+900"
LADO IZQ.

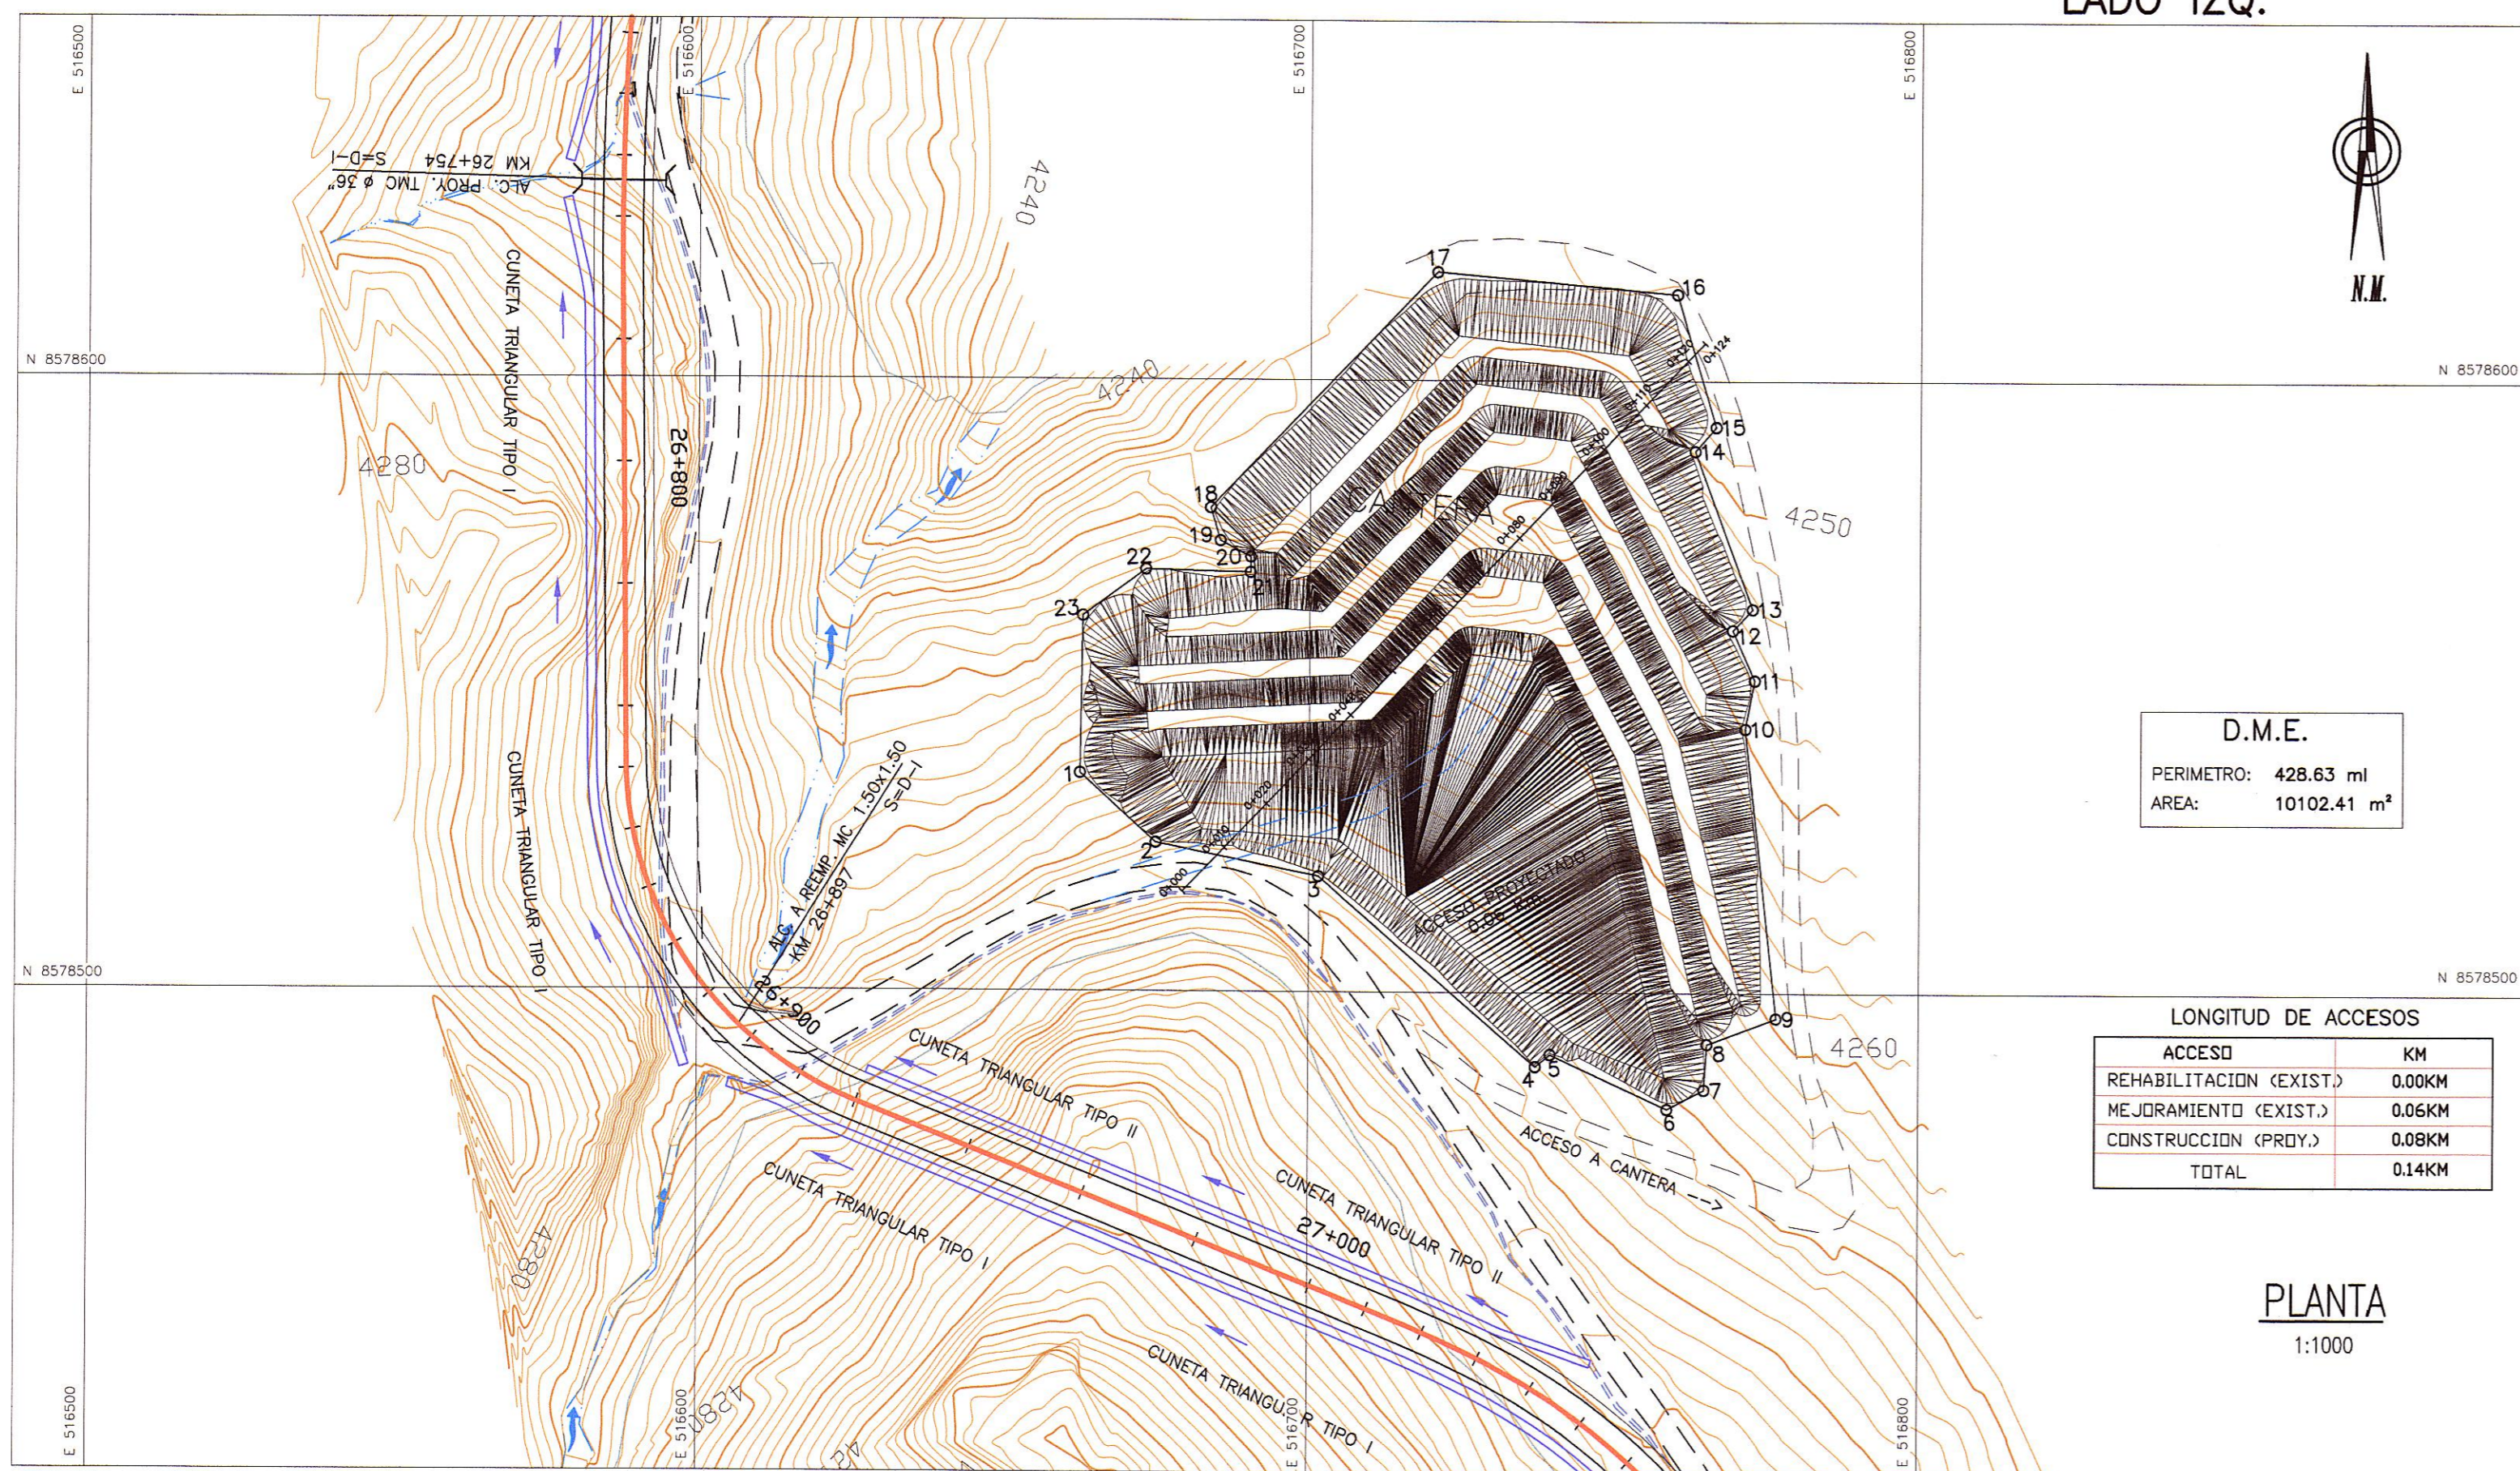

SECCIONES TRANSVERSALES

ESC. 1/500


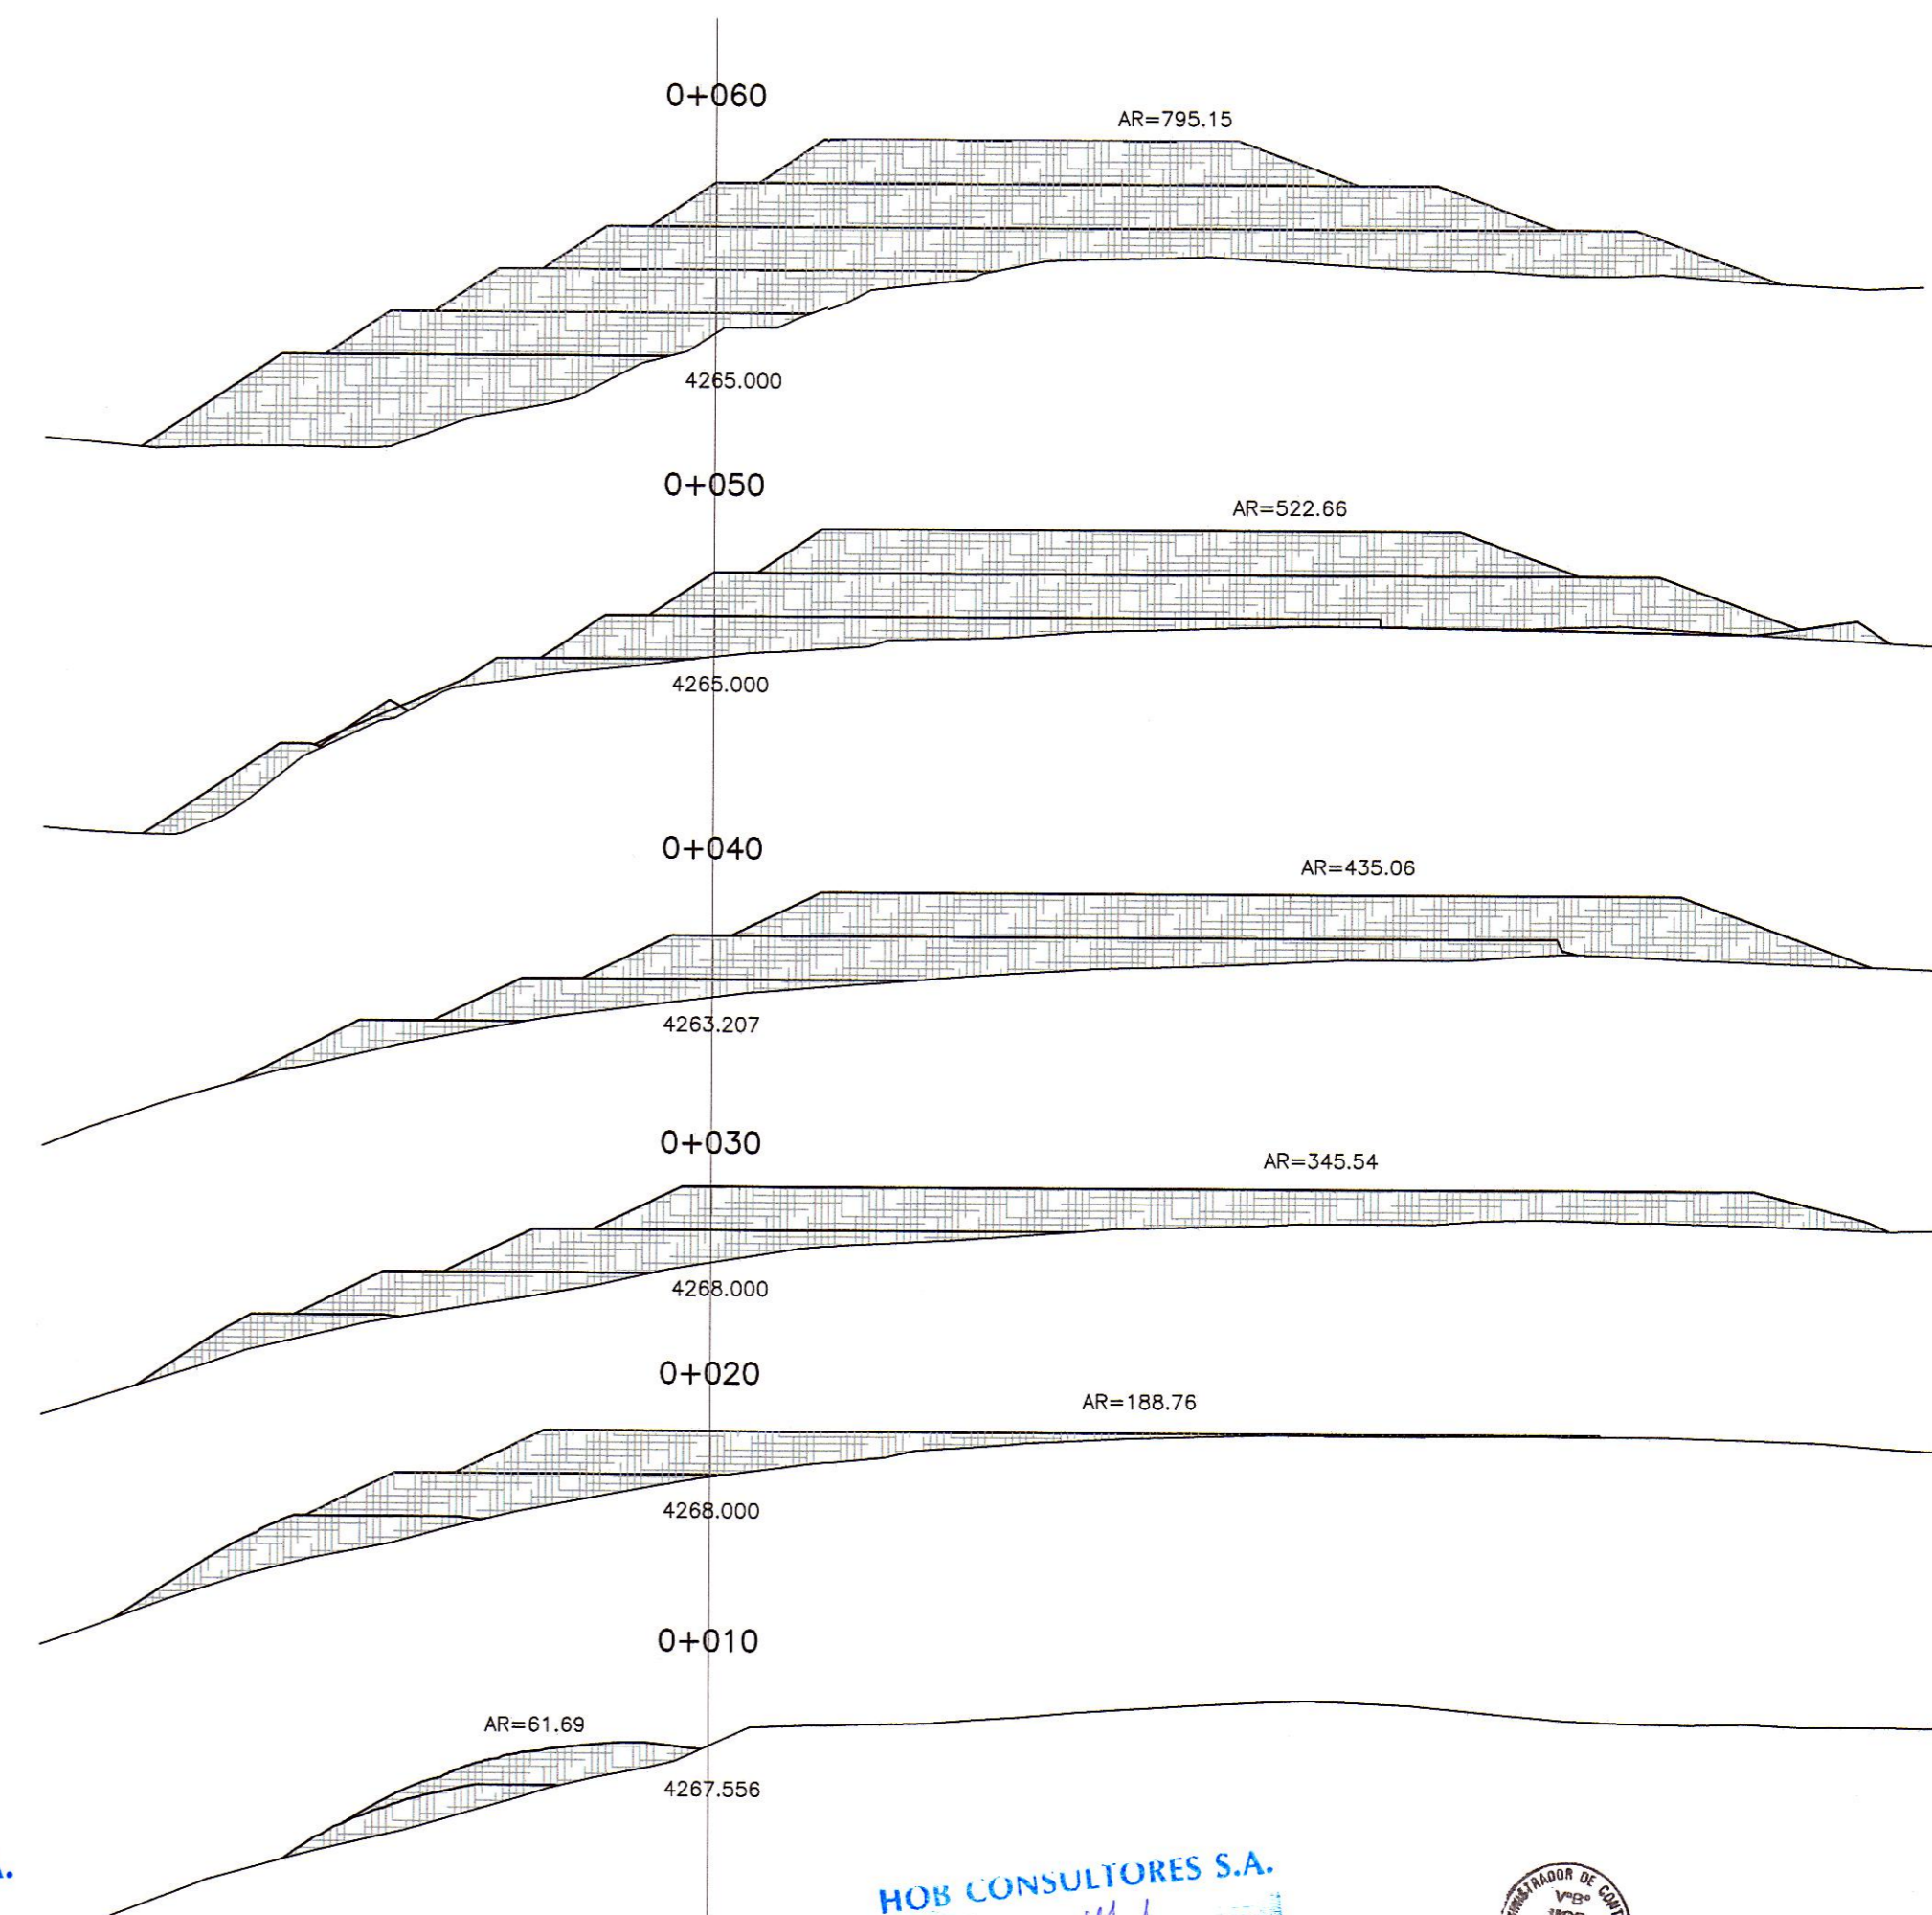


HOB CONSULTORES S.A.

ING. CARLOS RAMON URQUIAGA NAVARRO
Esp. TOPOGRAFIA, TACNO Y DISEÑO VIAL
CIP N° 81237

HOB CONSULTORES S.A.

ING. PABLO ESTEBAN GUERRA ALARCON
Esp. TOPOGRAFIA, TACNO Y DISEÑO VIAL
CIP N° 81237

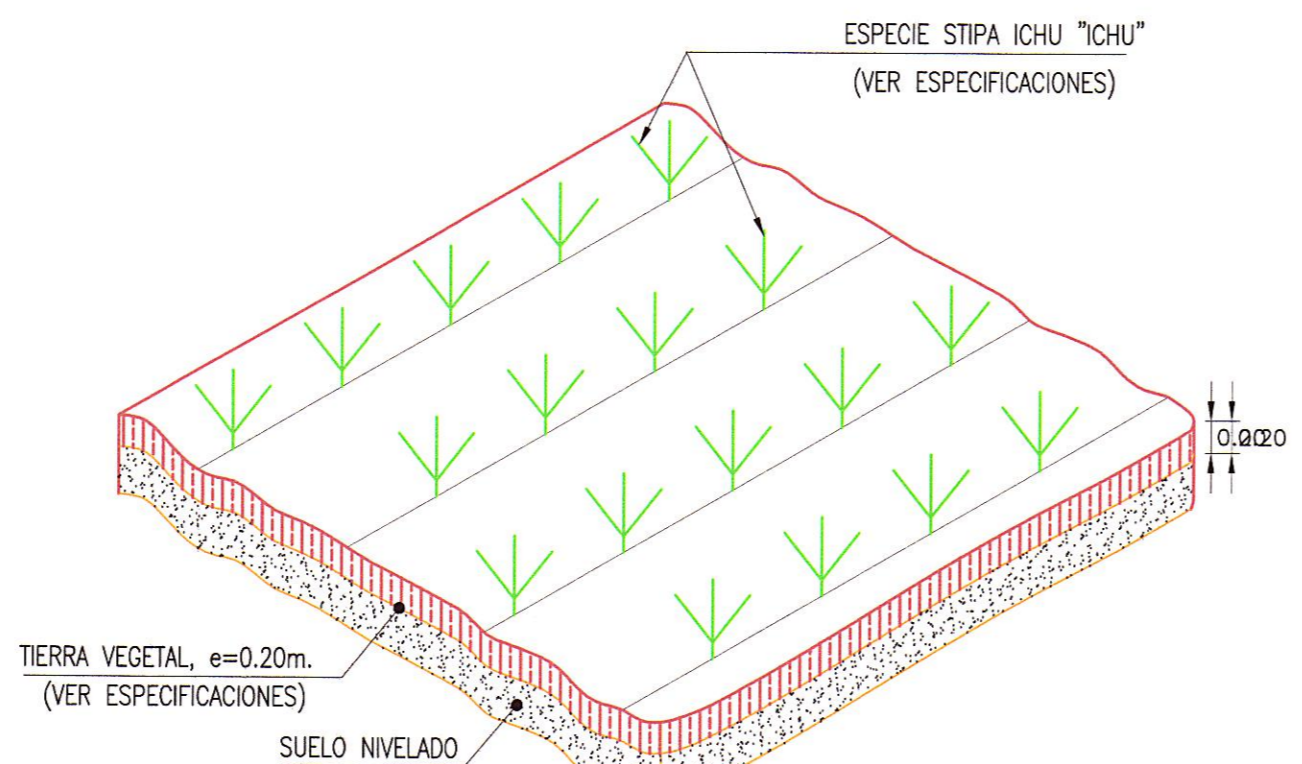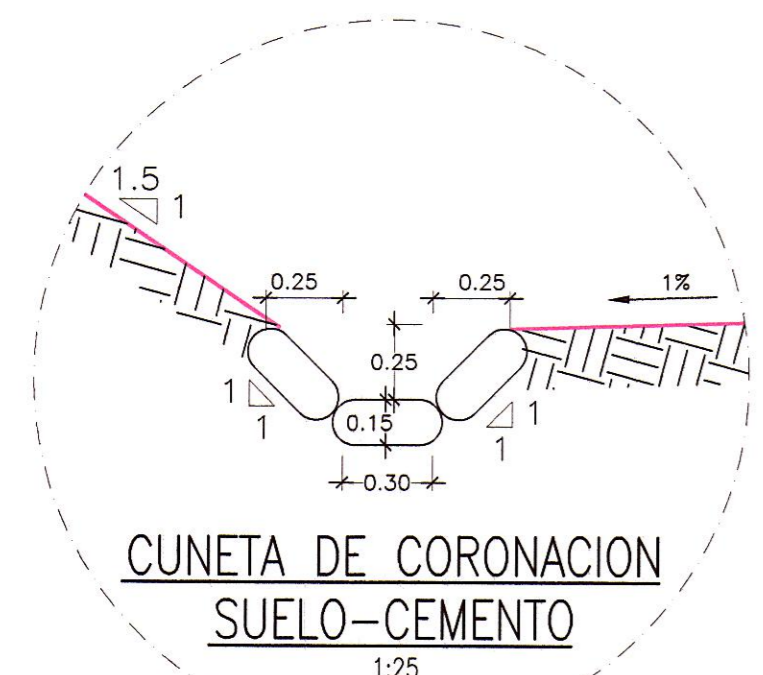

DETALLE DE REVEGETACION
1:12

FOTO DME KM 26+900

