
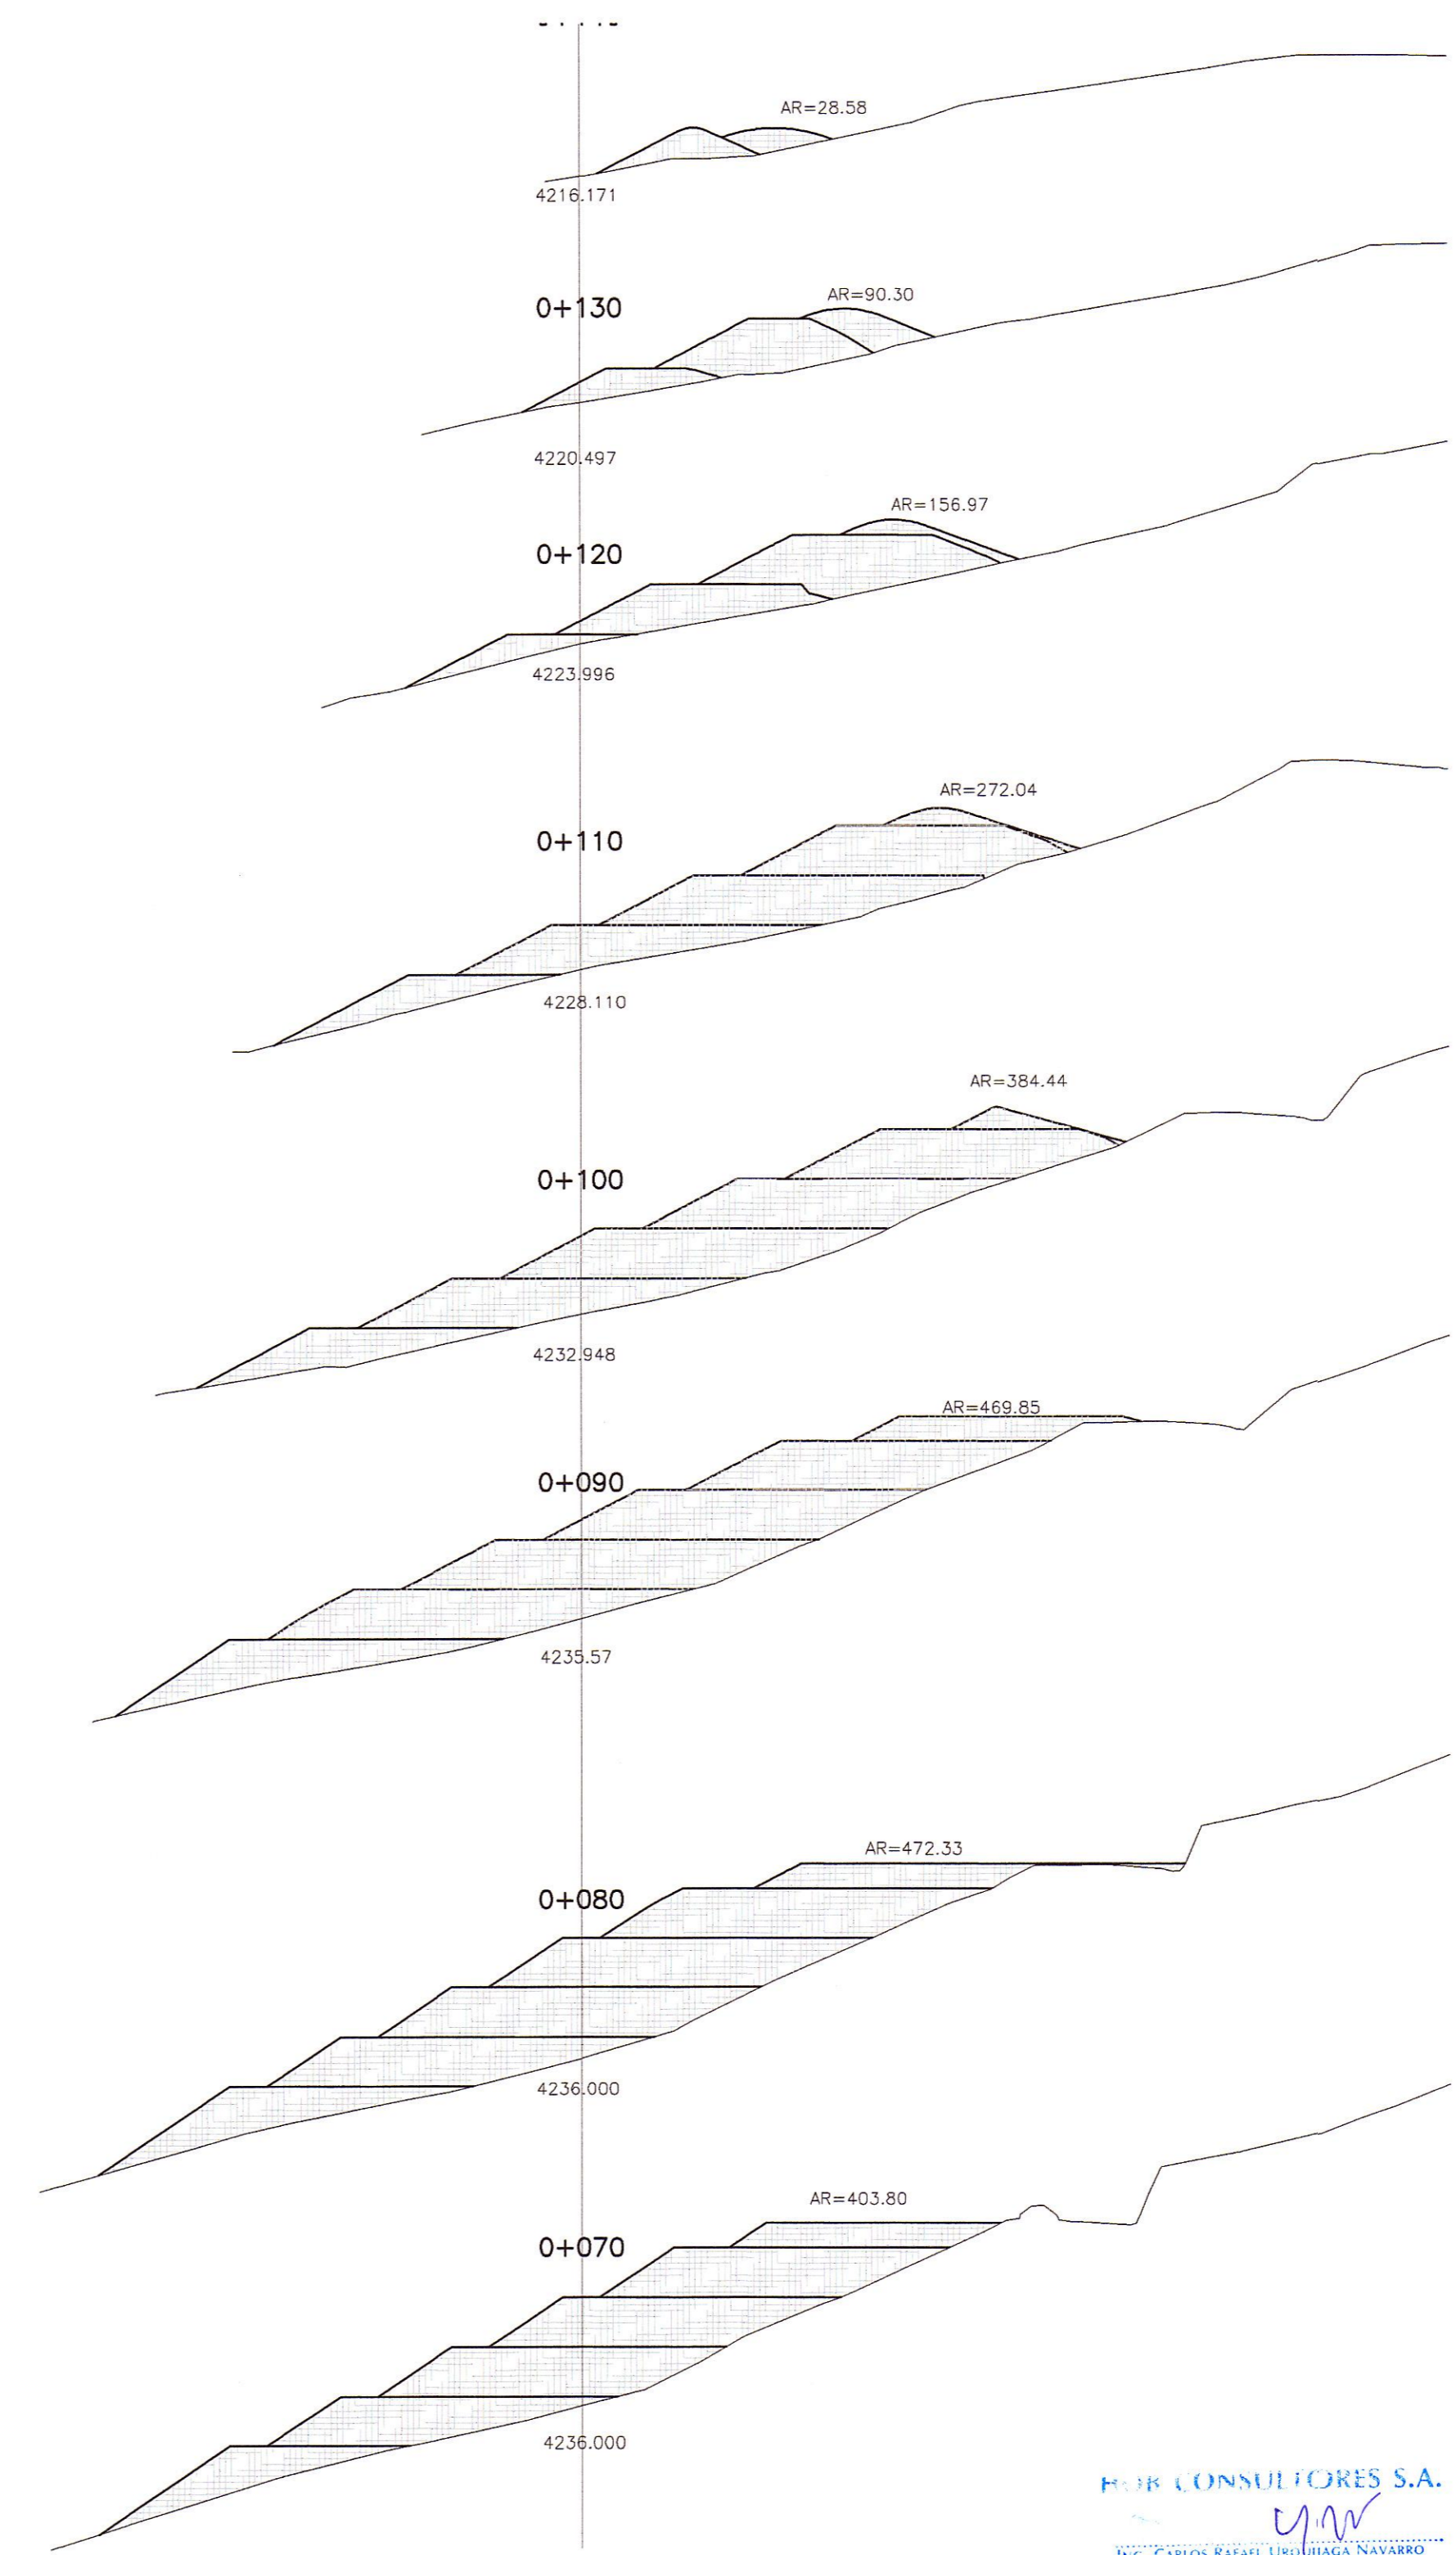


SECCIONES TRANSVERSALES
ESC. 1/500

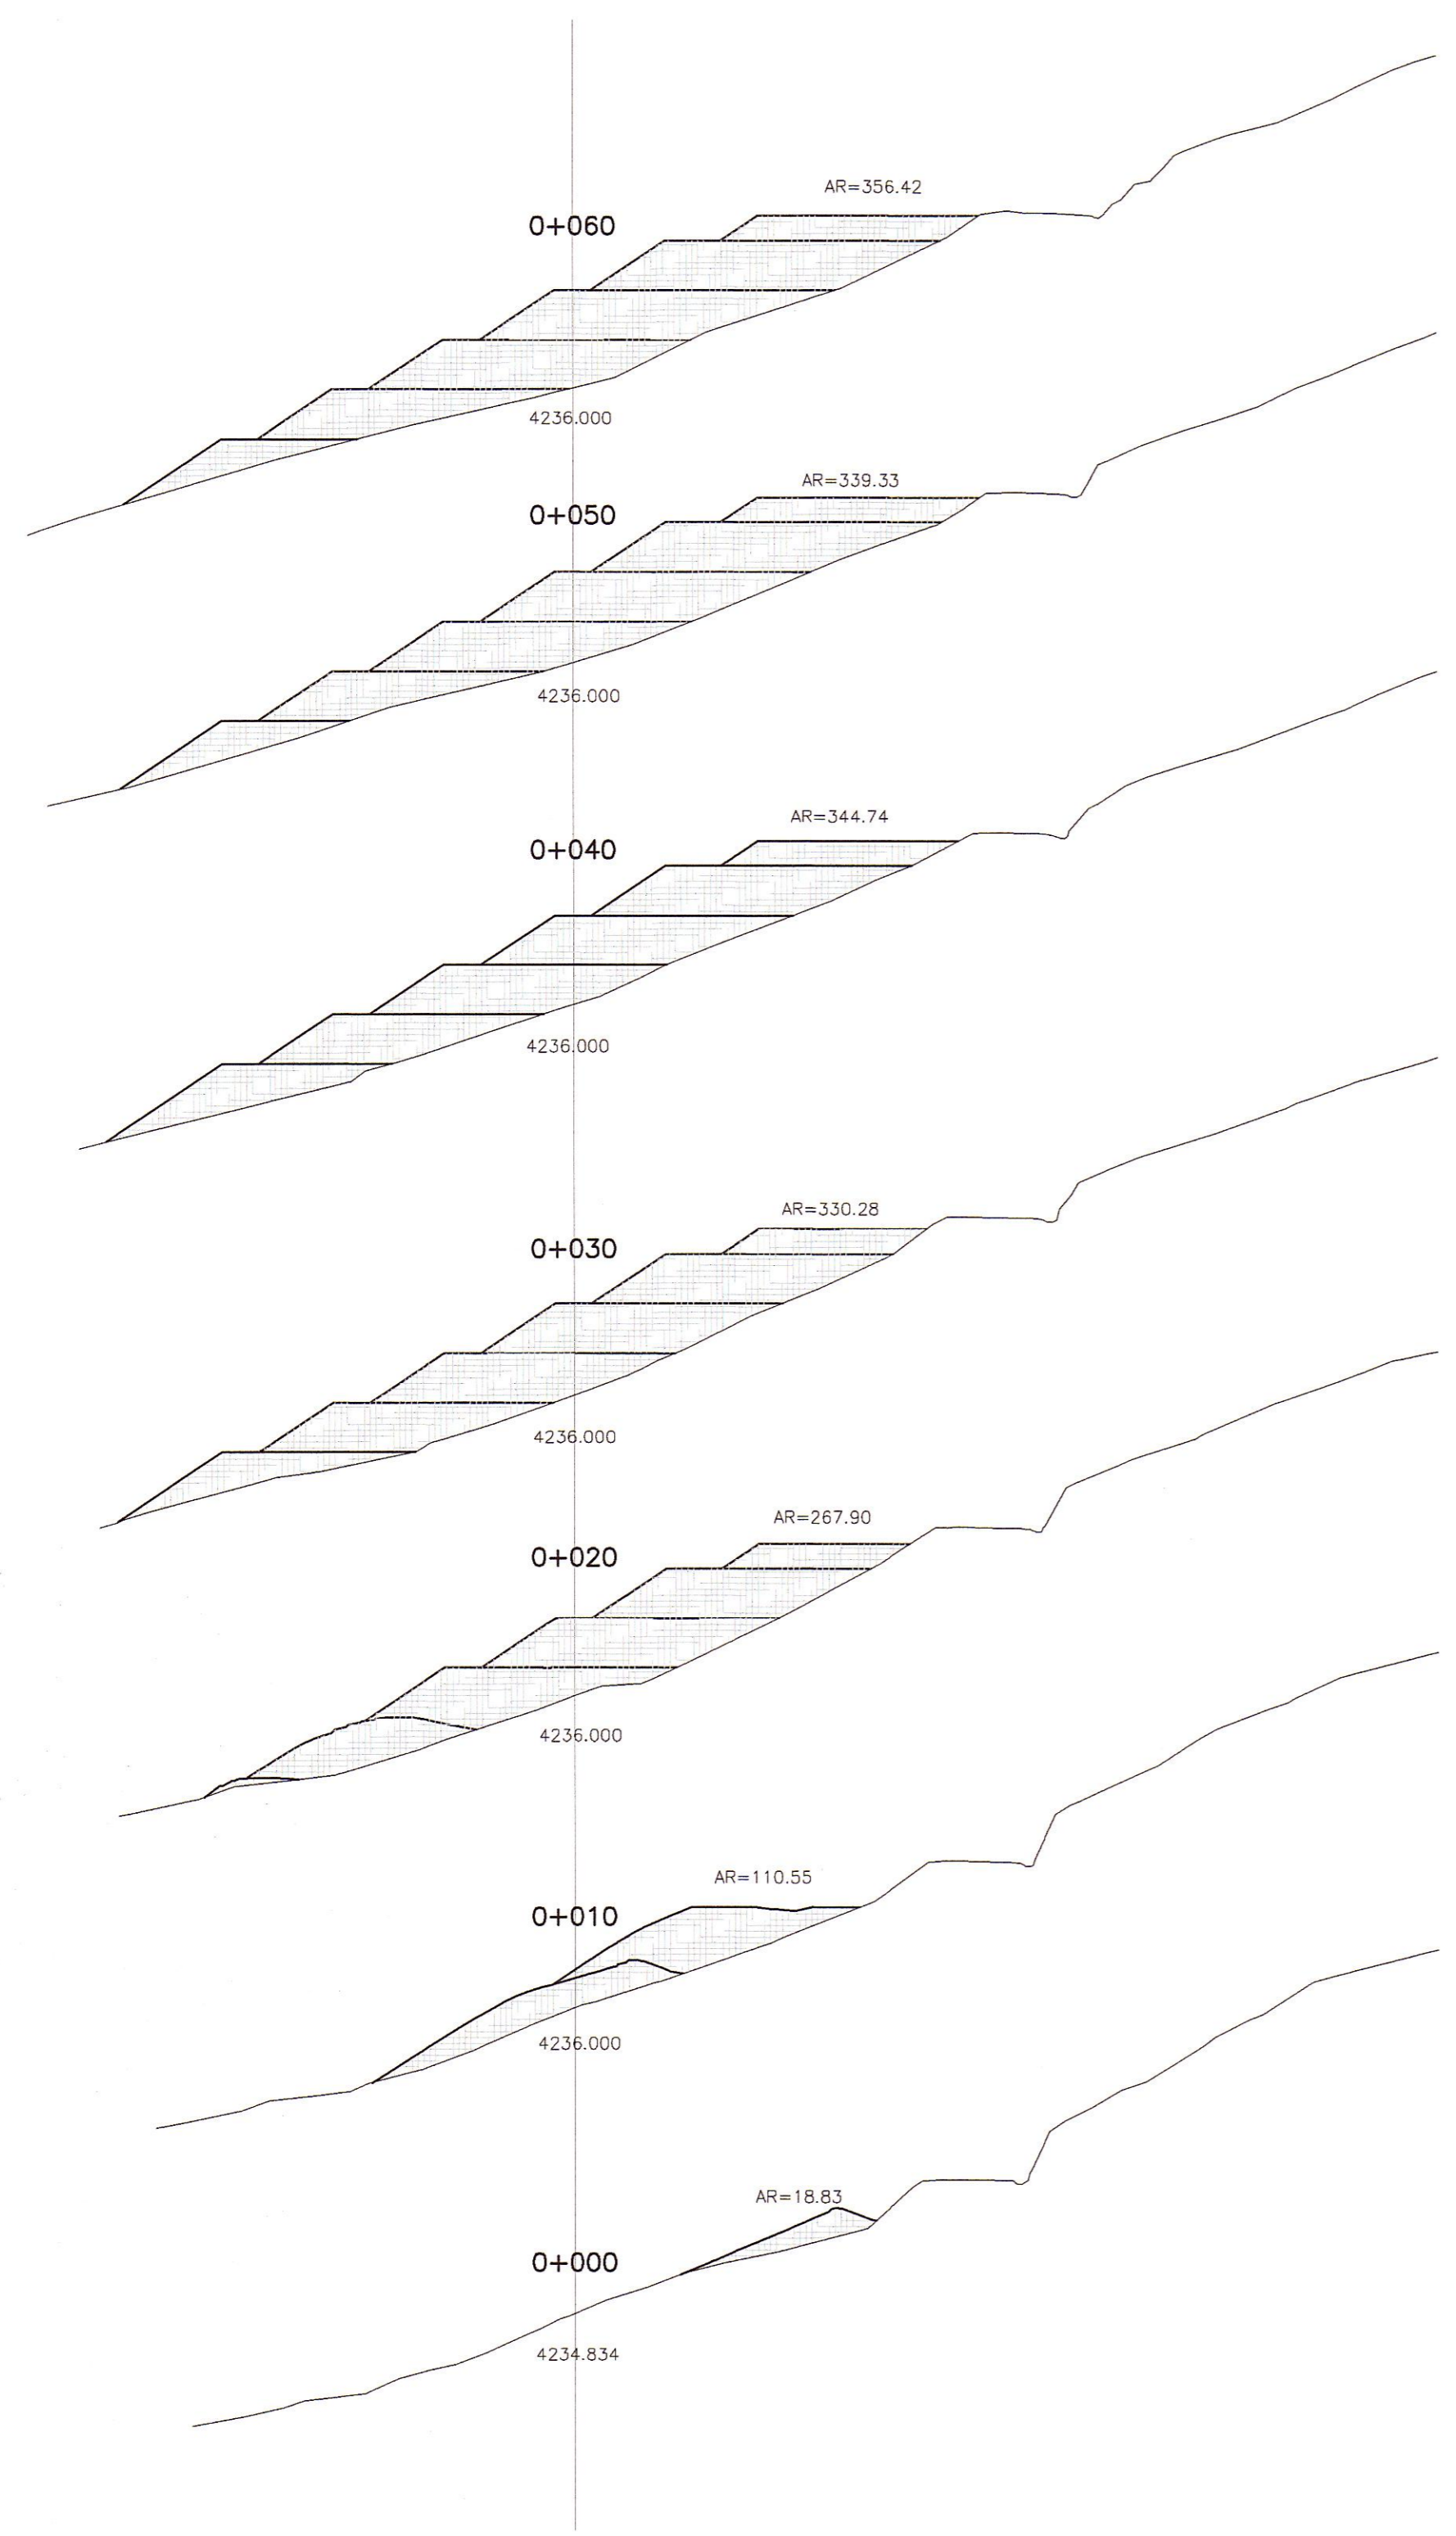

HOB CONSULTORES S.A.
ING. CARLOS RAFAEL URQUIAGA NAVARRO
Esp. Topografía, Trazo y Diseño Vial
10. N° 81237

HOB CONSULTORES S.A.
ING. CARLOS RAFAEL URQUIAGA NAVARRO
Esp. Topografía, Trazo y Diseño Vial
10. N° 81237

REVISIONES		
N°	FECHA	DESCRIPCIÓN