


SECCIONES TRANSVERSALES  
ESC. 1/300

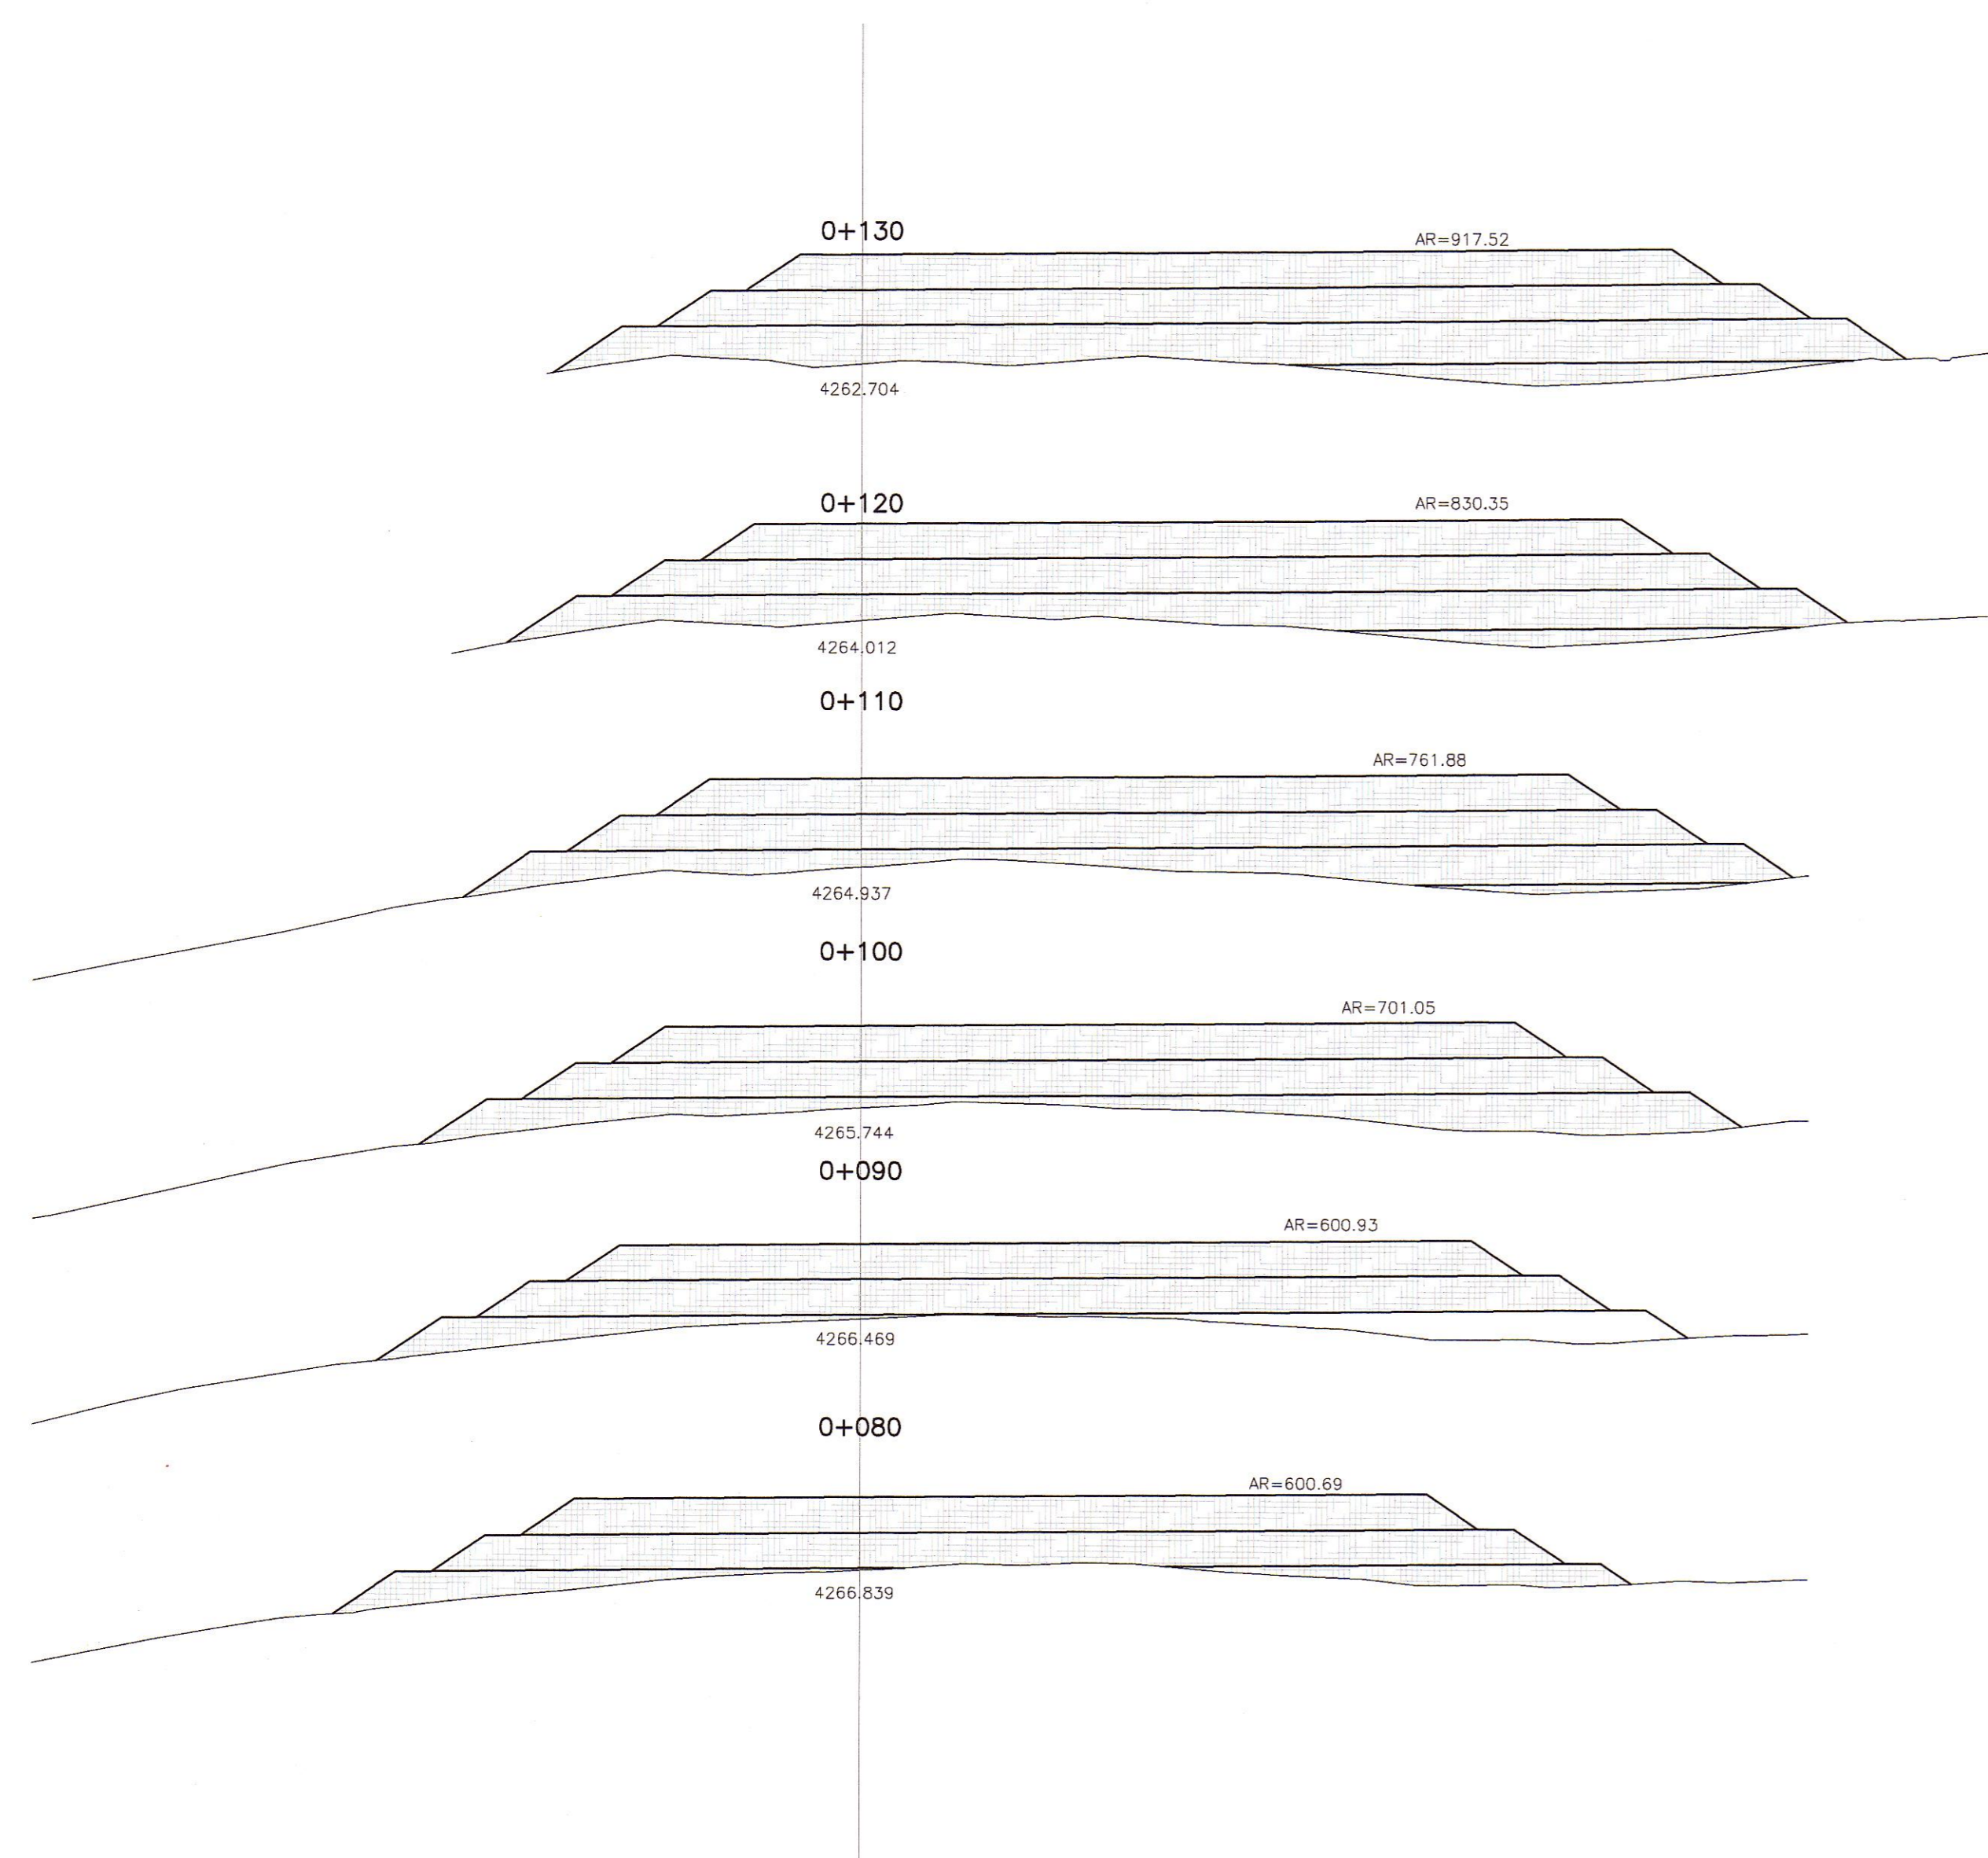

PROGRESIVAS	AREA m2	VOLUMEN m3
00+000	269.36	
00+010	283.12	2762.40
00+020	278.22	2806.70
00+030	299.89	2890.55
00+040	368.75	3343.20
00+050	480.84	4247.95
00+060	529.36	5051.00
00+070	575.86	5526.10
00+080	600.69	5882.75
00+090	600.93	6008.10
00+100	701.05	6509.90
00+110	761.88	7314.65
00+120	830.35	7961.15
00+130	917.52	8739.35
<b>TOTAL</b>		<b>69043.80</b>

CUADRO DE COORDENADAS UTM

PV	NORTE	ESTE
1	8568954.151	524421.070
2	8568940.732	524463.973
3	8568968.138	524519.671
4	8569039.718	524582.527
5	8569070.730	524483.374
6	8569015.634	524440.300

**LEYENDA**

**PLANTA :**

- EJE PROYECTADO
- CARRETERA EXISTENTE
- CURVA MAYOR
- CURVA MENOR
- CASA

**MATERIAL EXCEDENTE :**

- VERTICE DE POLIGONAL
- AREA DE D.M.E

HOB CONSULTORES S.A.

ING. CARLOS RAMIREZ ERGONIAZ MANSERRE  
ESP. TOPOGRAFIA, TRAZO Y DISEÑO VIAL  
CIP N° 91237



HOB CONSULTORES S.A.

ING. CESAR GUEVARA GARCIA  
ESP. ESTUDIOS DE INGENIERIA  
CIP N° 17147

Aprobación:

REVISIONES		
N°	FECHA	DESCRIPCIÓN