


DEPOSITO DE MATERIAL EXCEDENTE  
D.M.E. "Km 57+000"  
LADO IZQ.

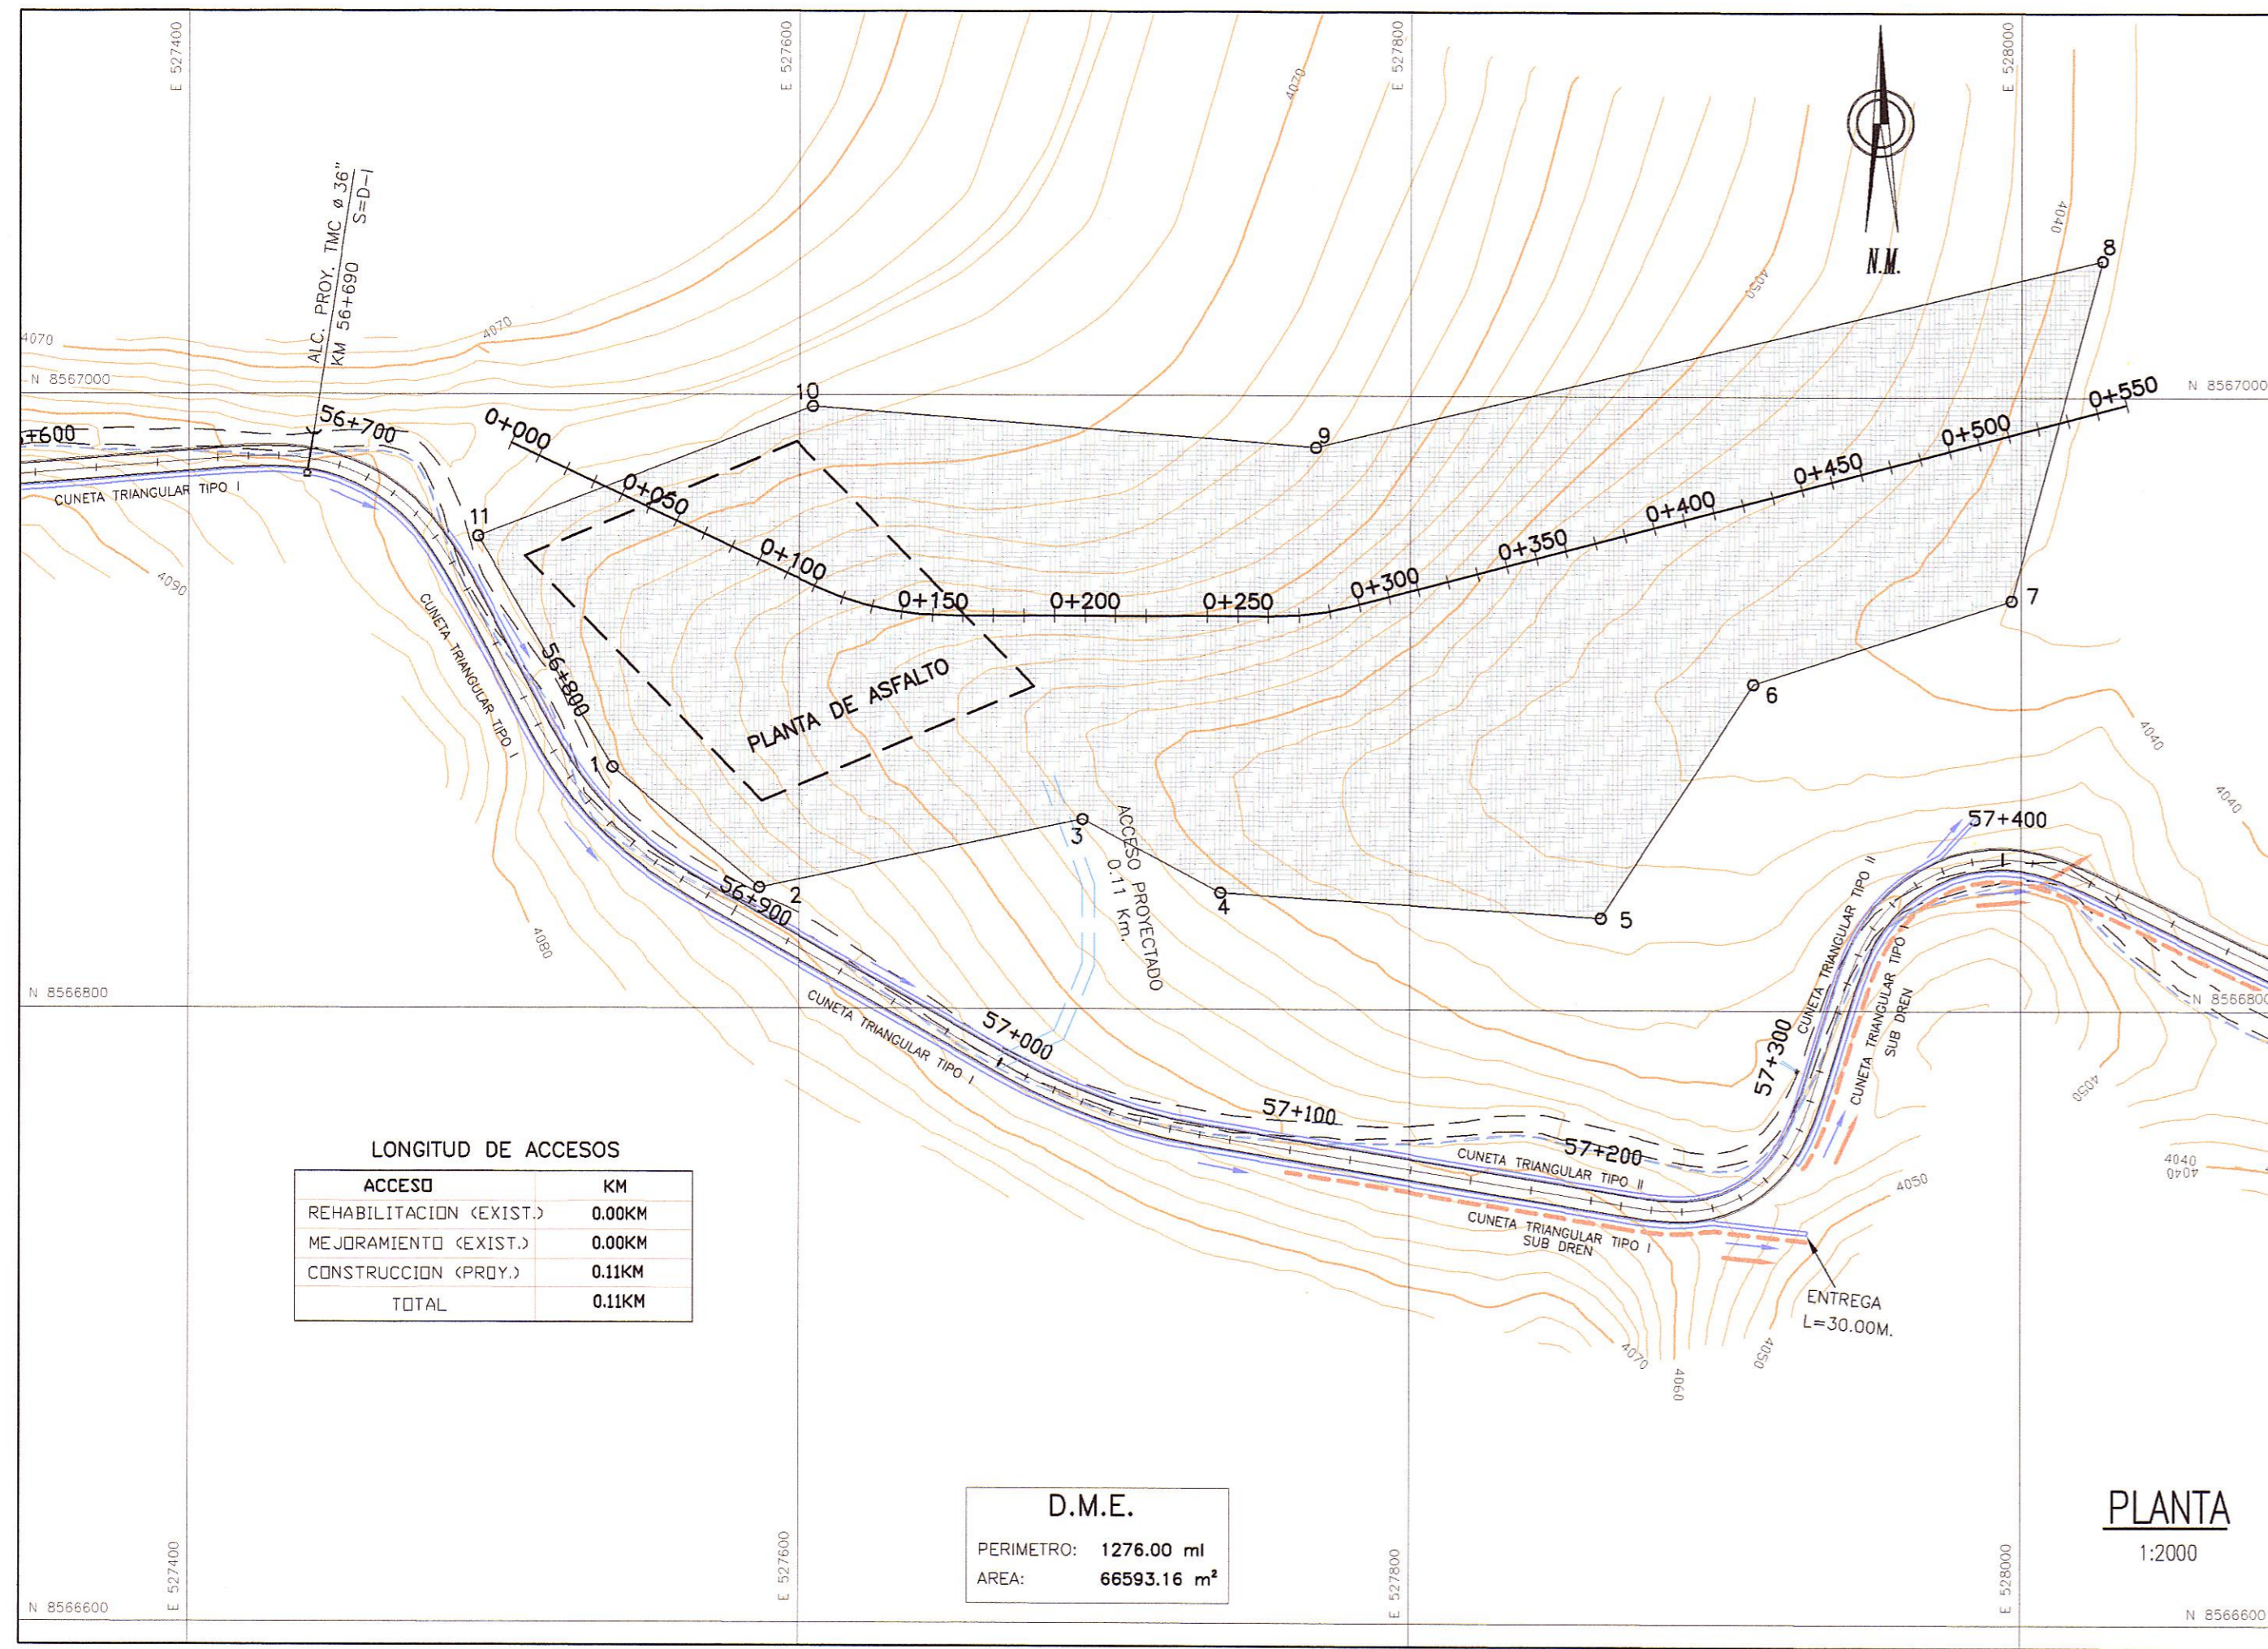

LONGITUD DE ACCESOS

ACCESO	KM
REHABILITACION (EXIST.)	0.00KM
MEJORAMIENTO (EXIST.)	0.00KM
CONSTRUCCION (PROY.)	0.11KM
TOTAL	0.11KM

D.M.E.  
PERIMETRO: 1276.00 ml  
AREA: 66593.16 m<sup>2</sup>

PLANTA  
1:2000


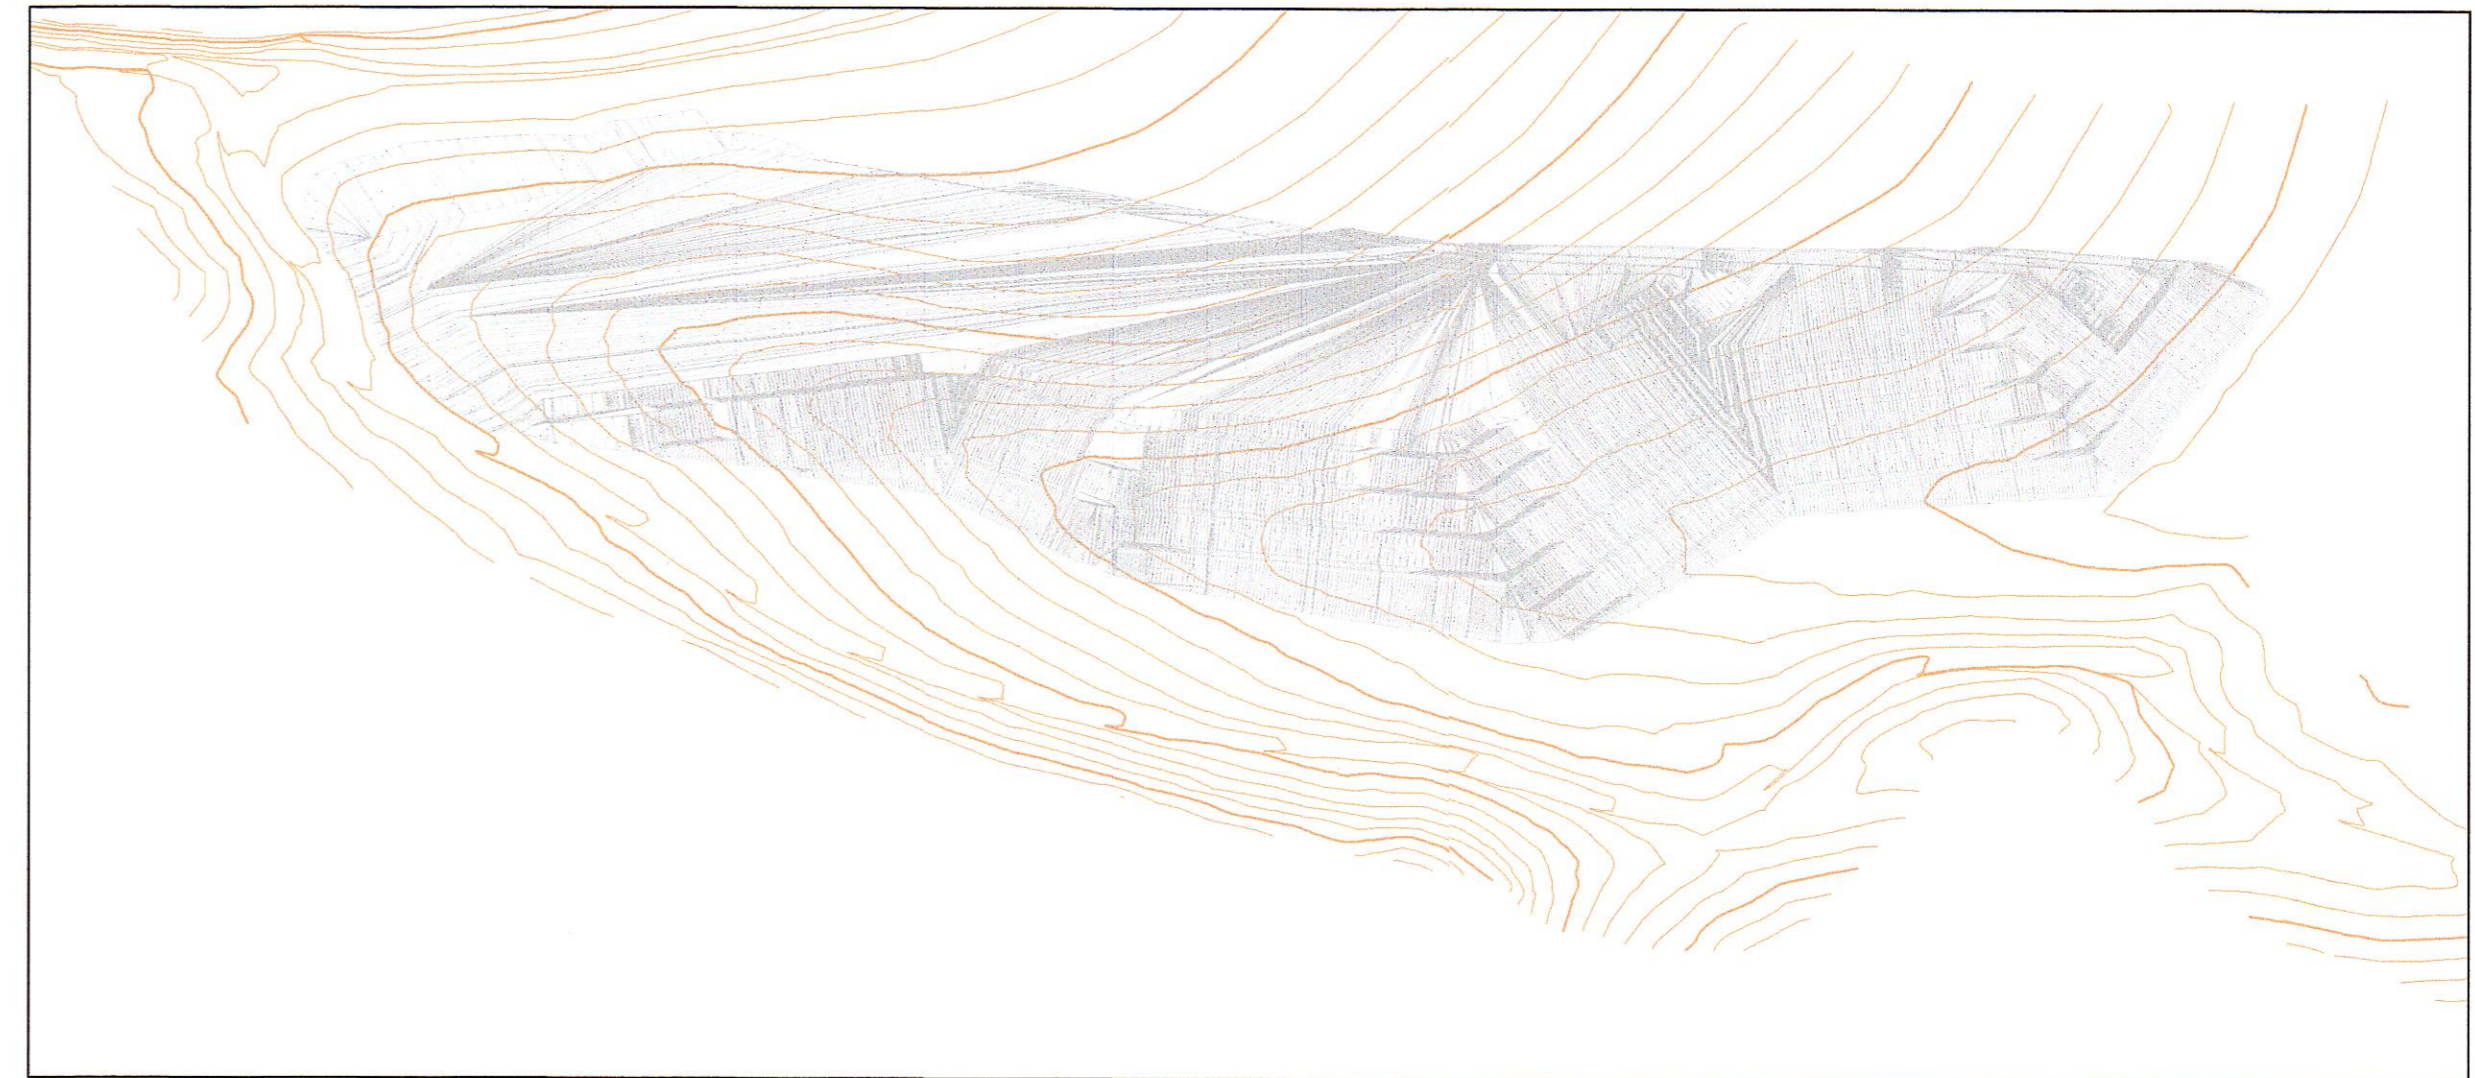


FOTO DME KM 52+100

CALCULO DE CAPACIDAD


PROGRESIVAS	AREA m <sup>2</sup>	VOLUMEN m <sup>3</sup>
00+000	0.00	0.00
00+010	0.00	0.00
00+020	2.98	14.90
00+030	44.98	239.80
00+040	110.79	778.85
00+050	201.38	1560.85
00+060	305.58	2534.80
00+070	436.90	3712.40
00+080	585.09	5109.95
00+090	727.15	6561.20
00+100	875.92	8015.35
00+110	1046.85	9613.85
00+120	1197.77	11223.10
00+130	1257.99	12278.80
00+140	1282.41	12702.00
00+150	1295.88	12891.45
00+160	1297.10	12964.90
00+170	1294.80	12959.50
00+180	1285.81	12903.05
00+190	1267.93	12768.70
00+200	1254.30	12611.15
00+210	1367.66	13109.80
00+220	1507.67	14376.65
00+230	1667.93	15878.00
00+240	1839.28	17536.05
00+250	1967.76	19035.20
00+260	2063.92	20158.40

00+270	2185.43	21246.75
00+280	2337.60	22615.15
00+290	2523.60	24306.00
00+300	2663.92	25937.60
00+310	2811.57	27377.45
00+320	2967.23	28894.00
00+330	2960.02	29636.25
00+340	2802.09	28810.55
00+350	2617.29	27096.90
00+360	2420.44	25188.65
00+370	2182.92	23016.80
00+380	1925.83	20543.75
00+390	1667.14	17964.85
00+400	1482.50	15748.20
00+410	1424.50	14535.00
00+420	1415.42	14199.60
00+430	1402.94	14091.80
00+440	1386.55	13947.45
00+450	1383.73	13851.40
00+460	1367.71	13757.20
00+470	1333.18	13504.45
00+480	1194.10	12636.40
00+490	1012.07	11030.85
00+500	746.40	8792.35
00+510	506.14	6262.70
00+520	320.13	4131.35
00+530	155.34	2377.35
00+540	24.96	901.50
00+550	168.25	966.05
<b>TOTAL</b>	<b>734907.05</b>	

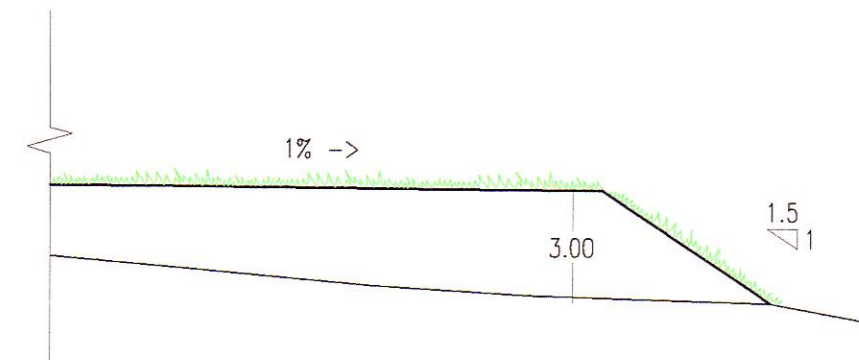

SECCION TIPICA DE BANQUETA  
1:200

FOTO DME KM 52+100

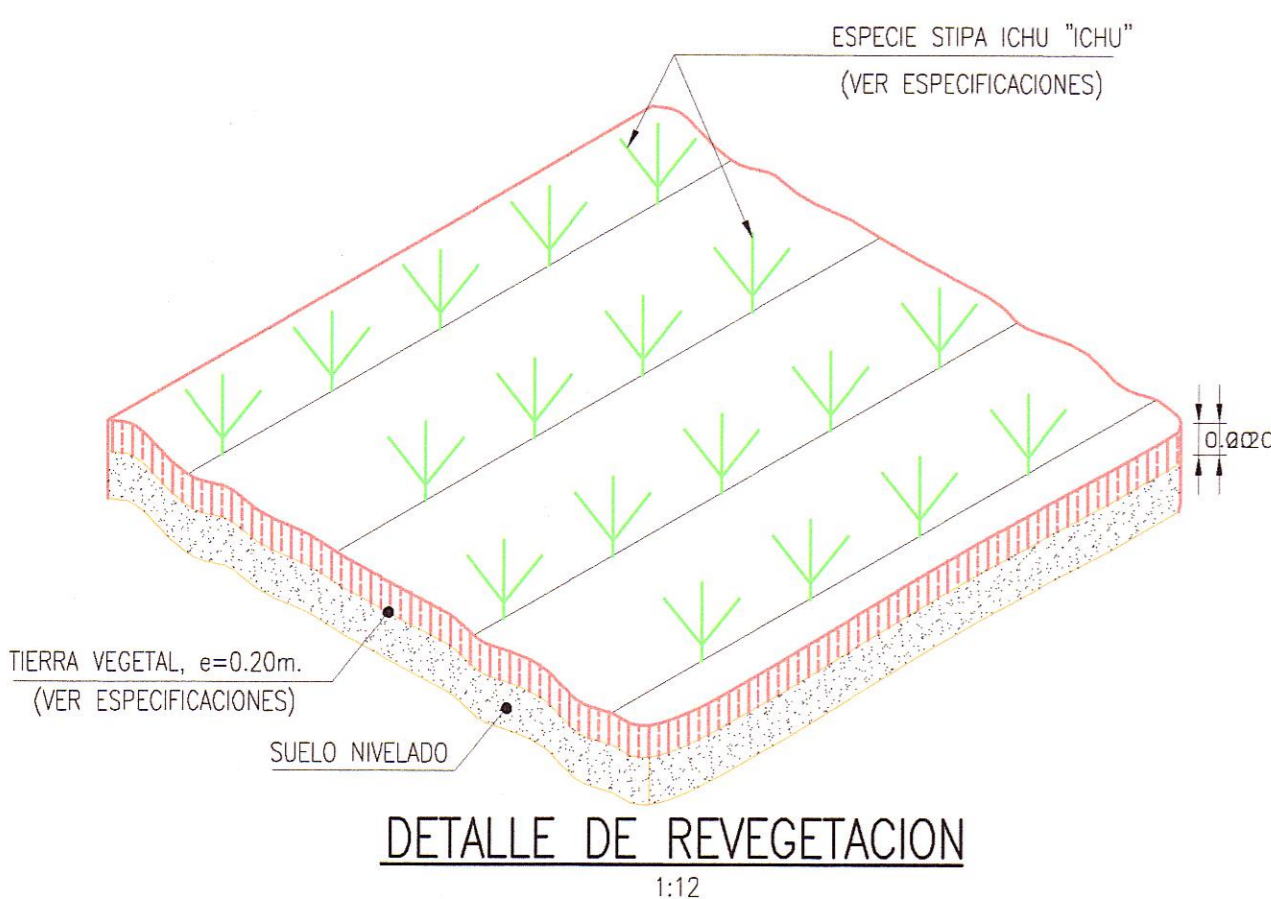

DETALLE DE REVEGETACION  
1:12

HOB CONSULTORES S.A.

ING. CARLOS RAFAEL URQUIAGA NAVARRO  
Esp. YINGENIERIA, TRAZO Y DISEÑO VIAL  
CIP N° 81237

CUADRO DE COORDENADAS UTM

PUNTO	NORTE	ESTE
1	8566878.521	527538.835
2	8566839.167	527587.092
3	8566861.766	527692.838
4	8566837.839	527737.903
5	8566829.968	527862.532
6	8566906.38	527912.322
7	8566933.857	527996.808
8	8567044.69	528026.726
9	8566983.234	527768.961
10	8566996.242	527604.528
11	8566953.837	527494.756

LEYENDA

PLANTA :

- EJE PROYECTADO
- CARRTERA EXISTENTE
- CURVA MAYOR
- CURVA MENOR
- CASA

MATERIAL EXCEDENTE :

- VERTICE DE POLIGONAL
- AREA DE D.M.E.