
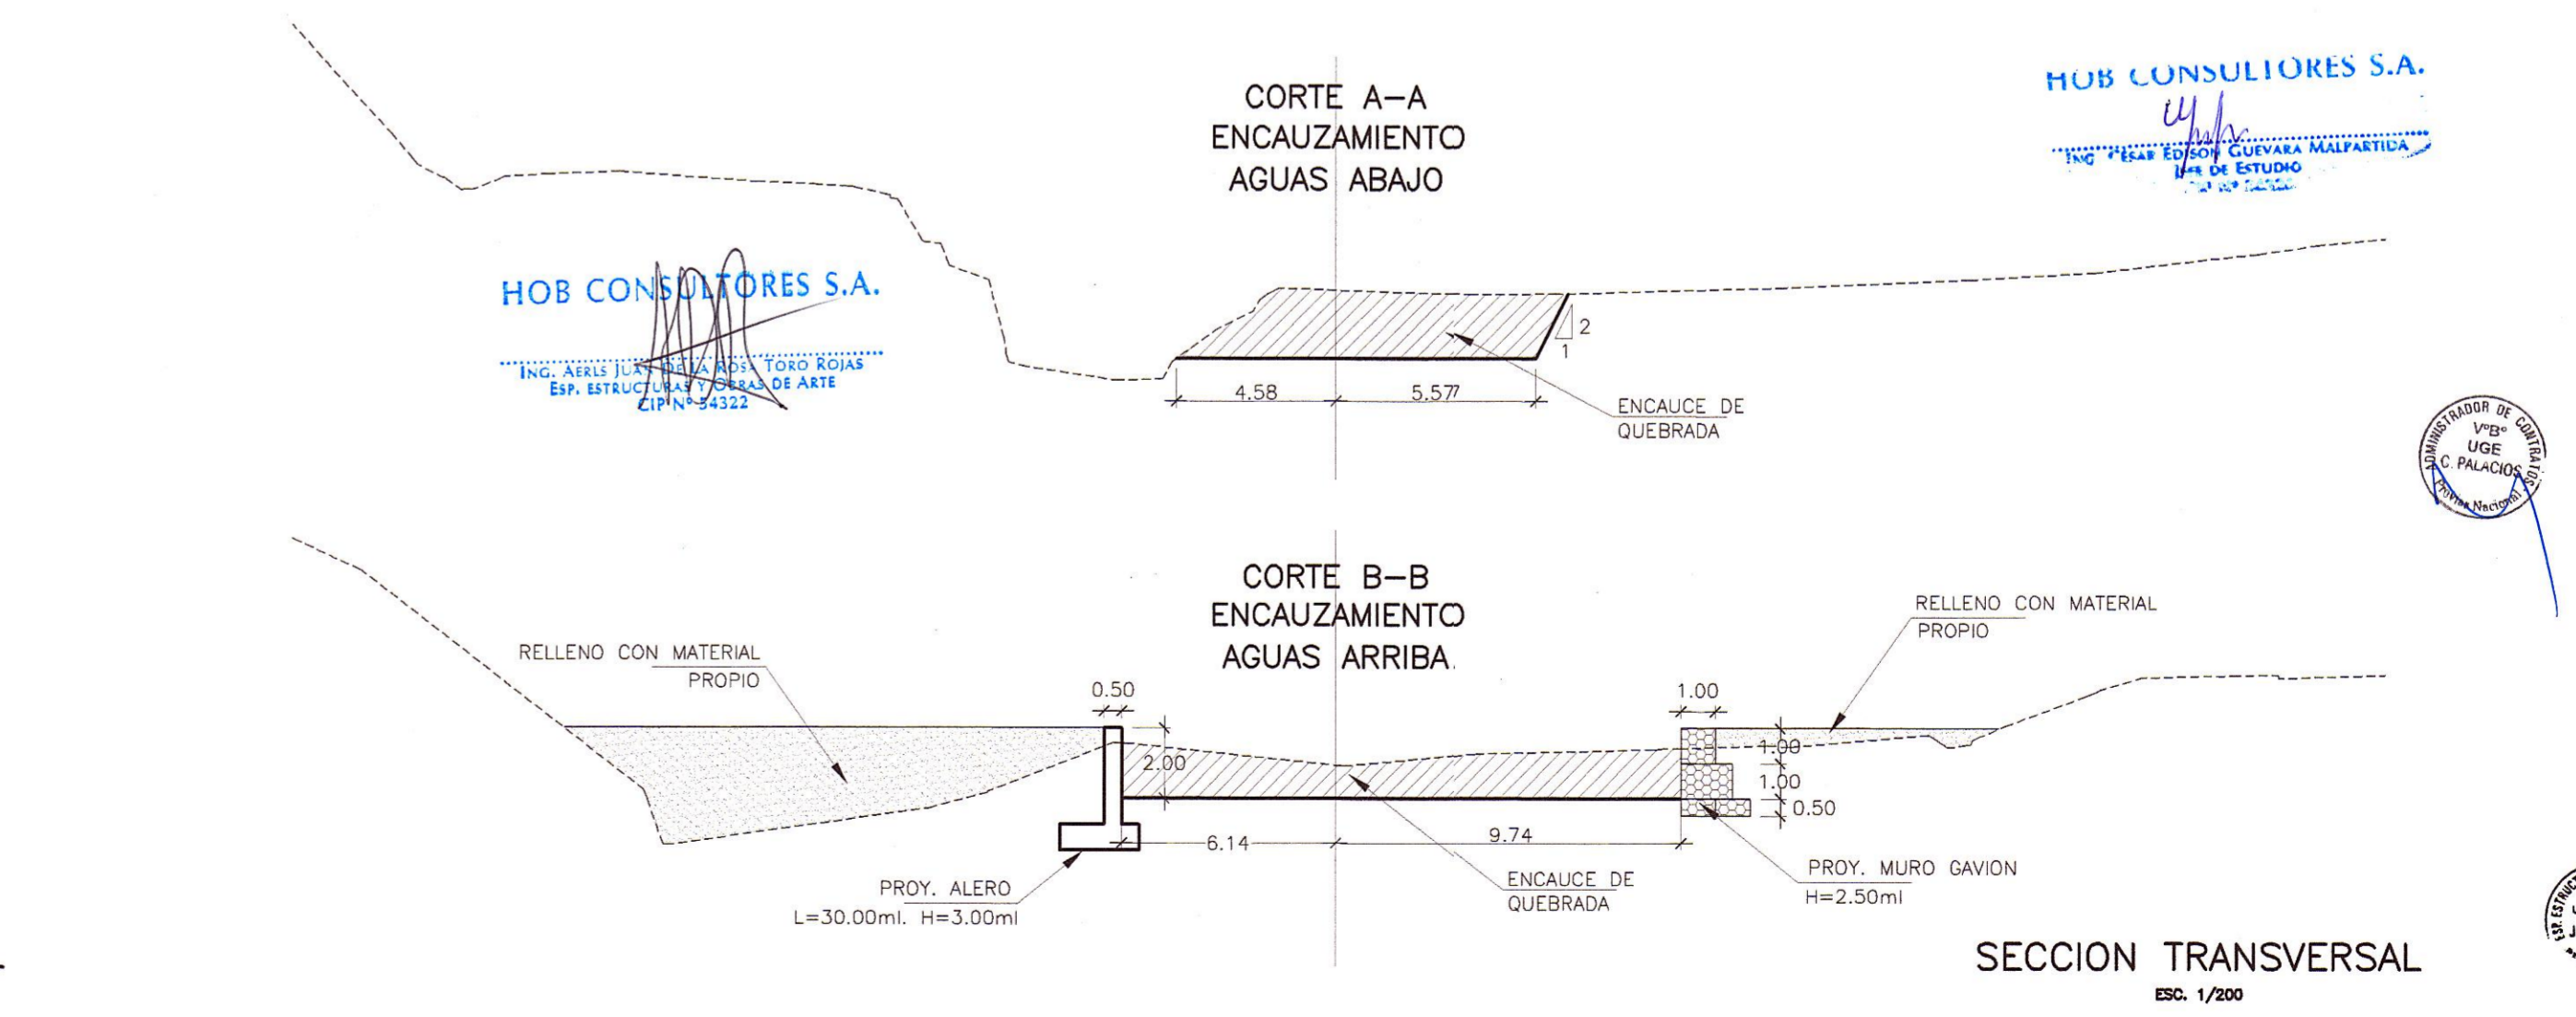
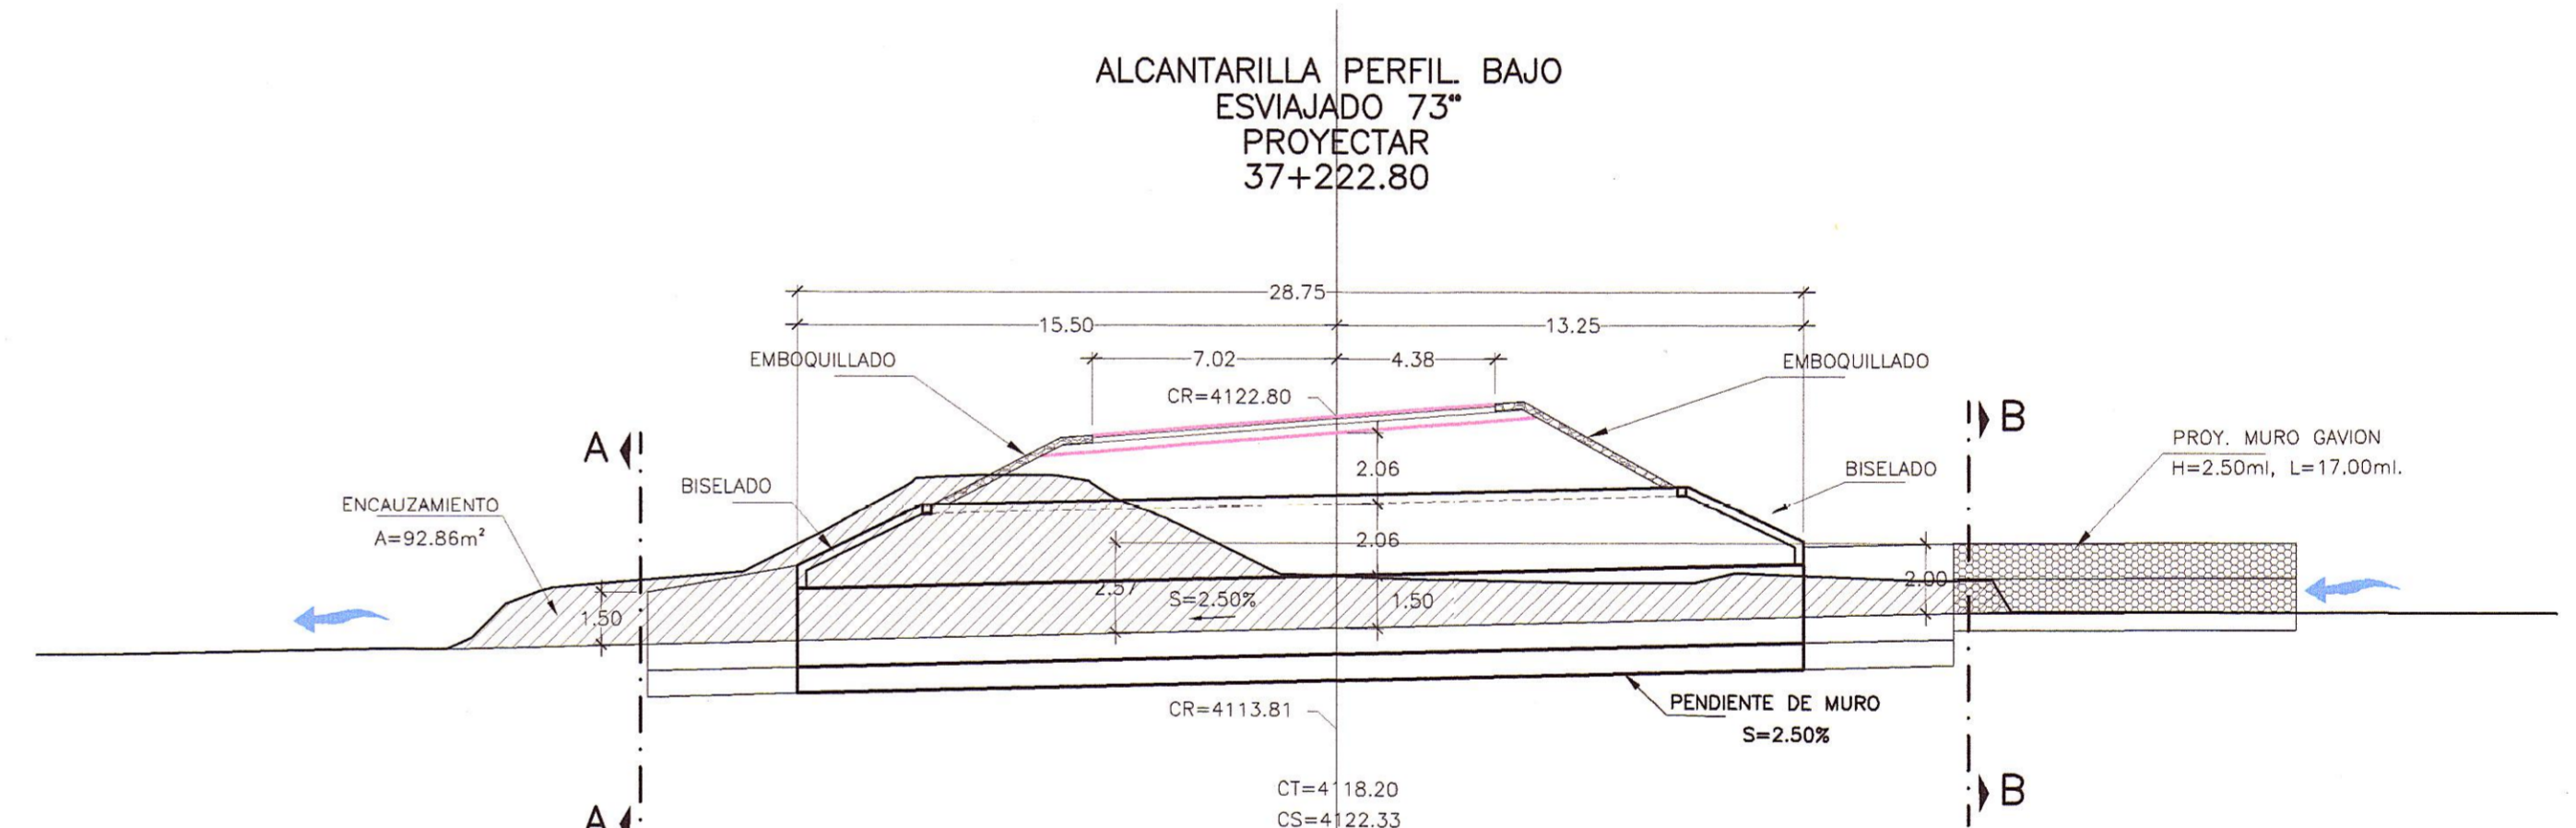


ALCANTARILLA PERFIL BAJO KM 37+222.80 (5.92x2.06)  
ESVIAJADO 73°  
PROYECTAR

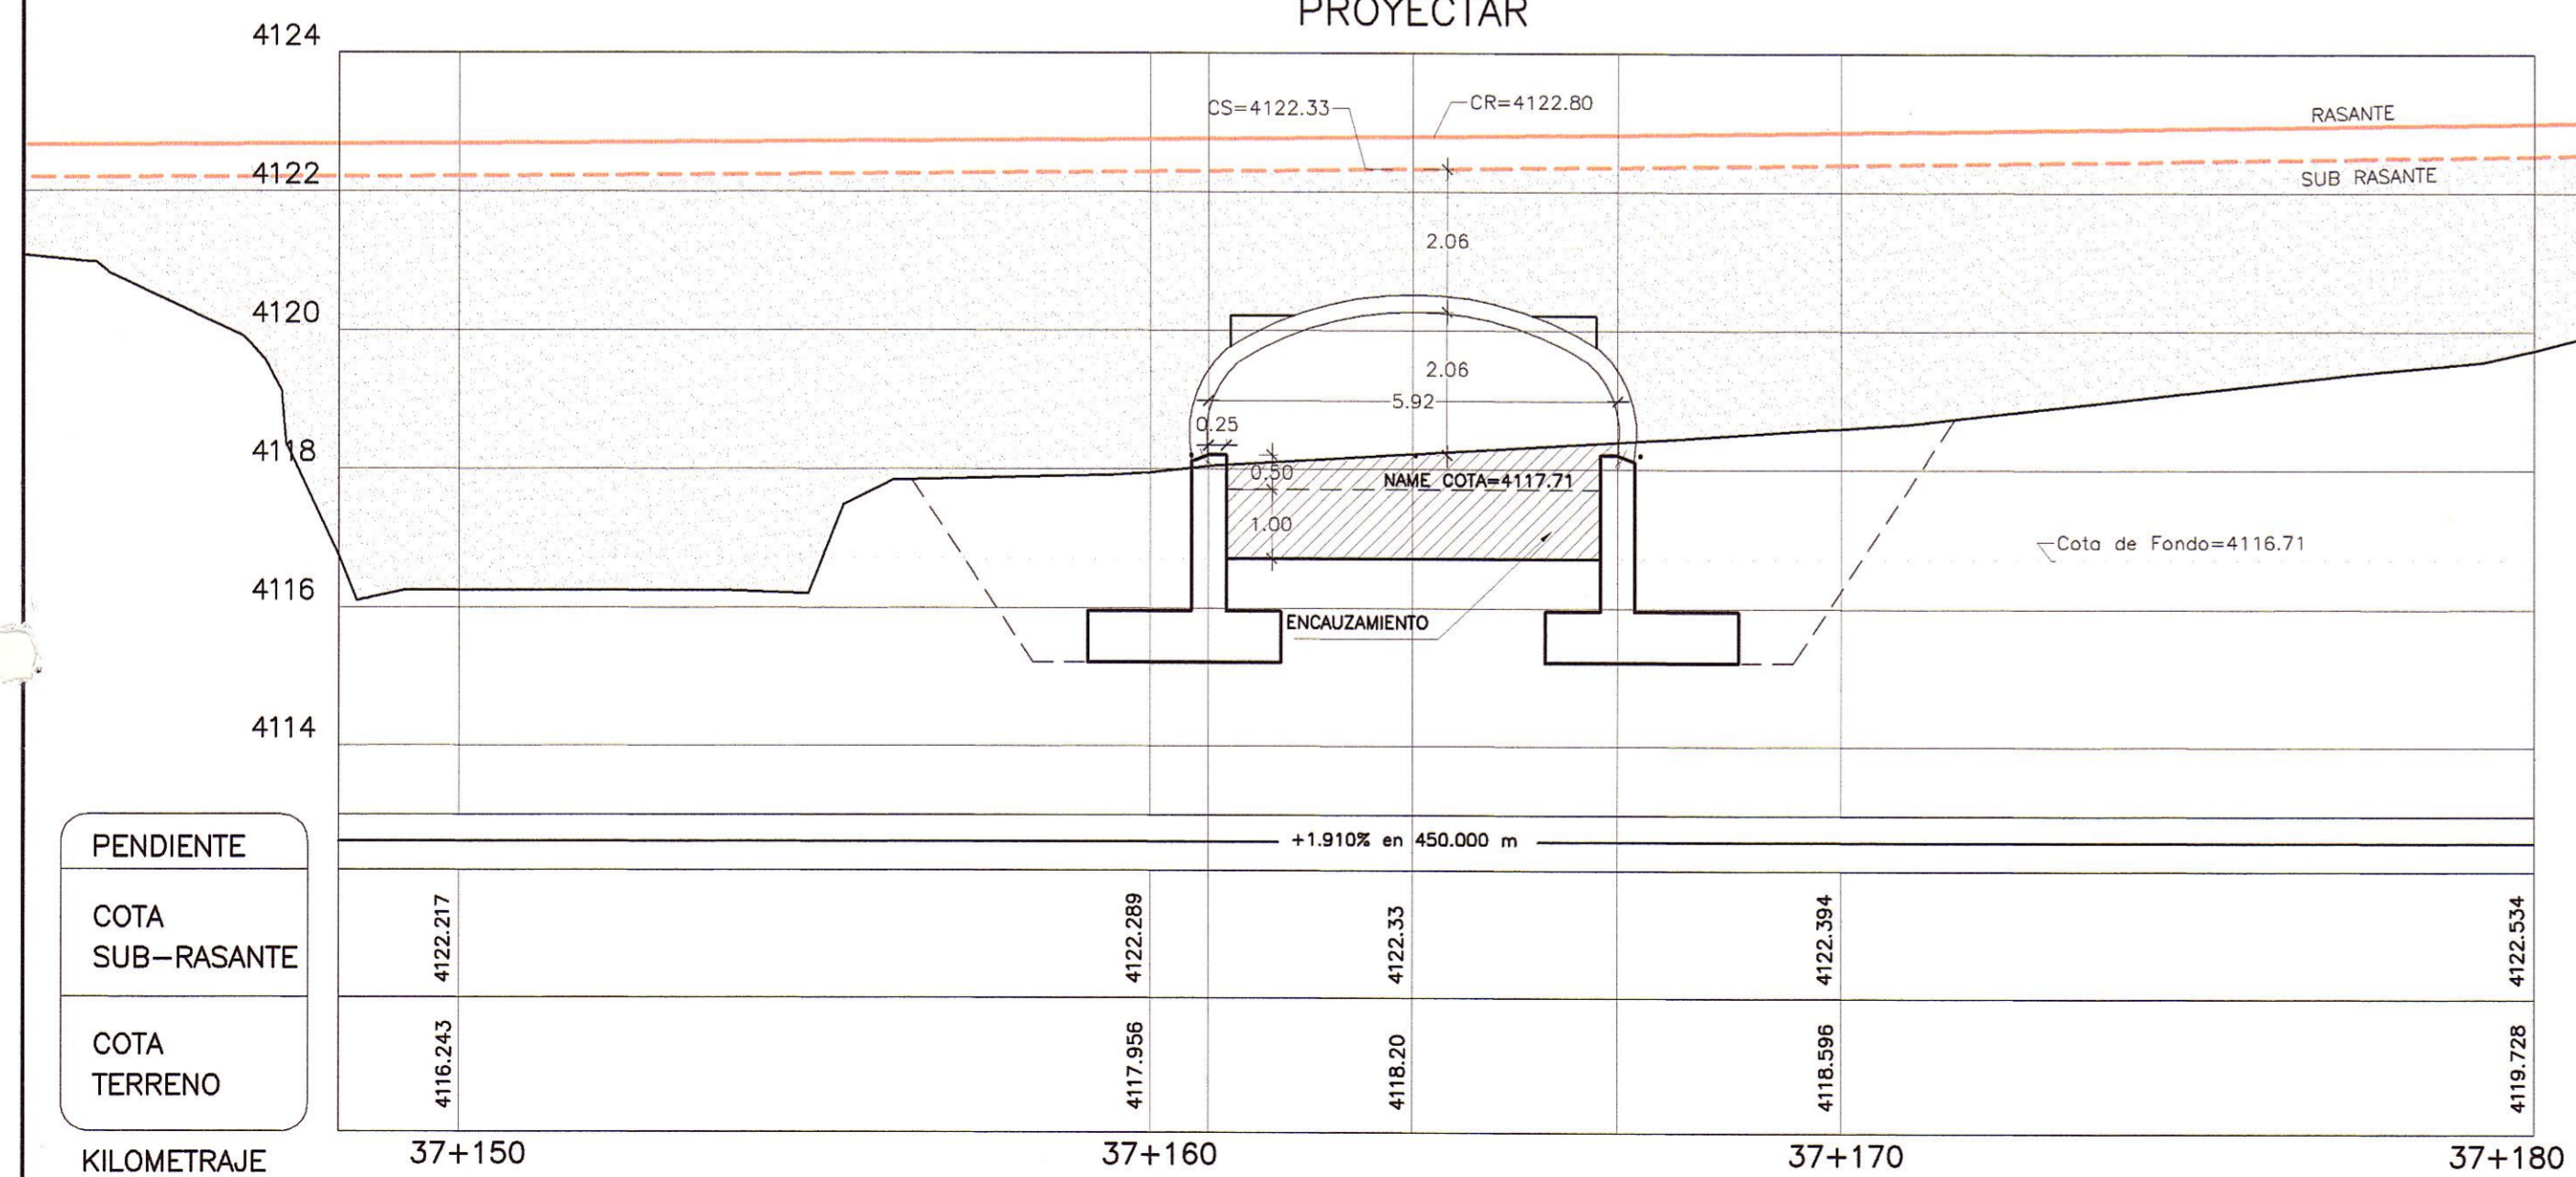

PERU Ministerio de Transportes y Comunicaciones Provias Nacional

Compañía Minas Buena Ventura

HOB HOB CONSULTORES S.A. CALLE AGUADA BLANCA N° 102 - LIMA 33 - PERU TELEFONO: 715-8111 FAX: 715-8324 Email: hob@hobperu.com

Jefe Estudio: ING. CESAR GUEVARA Especialista: ING. AERILS DE LA ROSA TORO Revisión: Proceso y Ploteo: GER. ESTUDIOS-HOB

Aprobación:

REVISIONES		
N°	FECHA	DESCRIPCION

ESTUDIO DEFINITIVO DE LA REHABILITACION Y MEJORAMIENTO CARRETERA: HUANCAMELICA - LIRCAY TRAMO: 1+550(Av. Los Chancos)-LIRCAY CONTRATO N° 7341-2012

ALCANTARILLA METALICA TIPO SPAM KM 37+222.80 (5.92x2.06)

FECHA: SEPTIEMBRE 2013 ESCALA FORMATO A1: ESCALA FORMATO A3: INDICADA 2 Veces Indicado 7341-12-SP-01