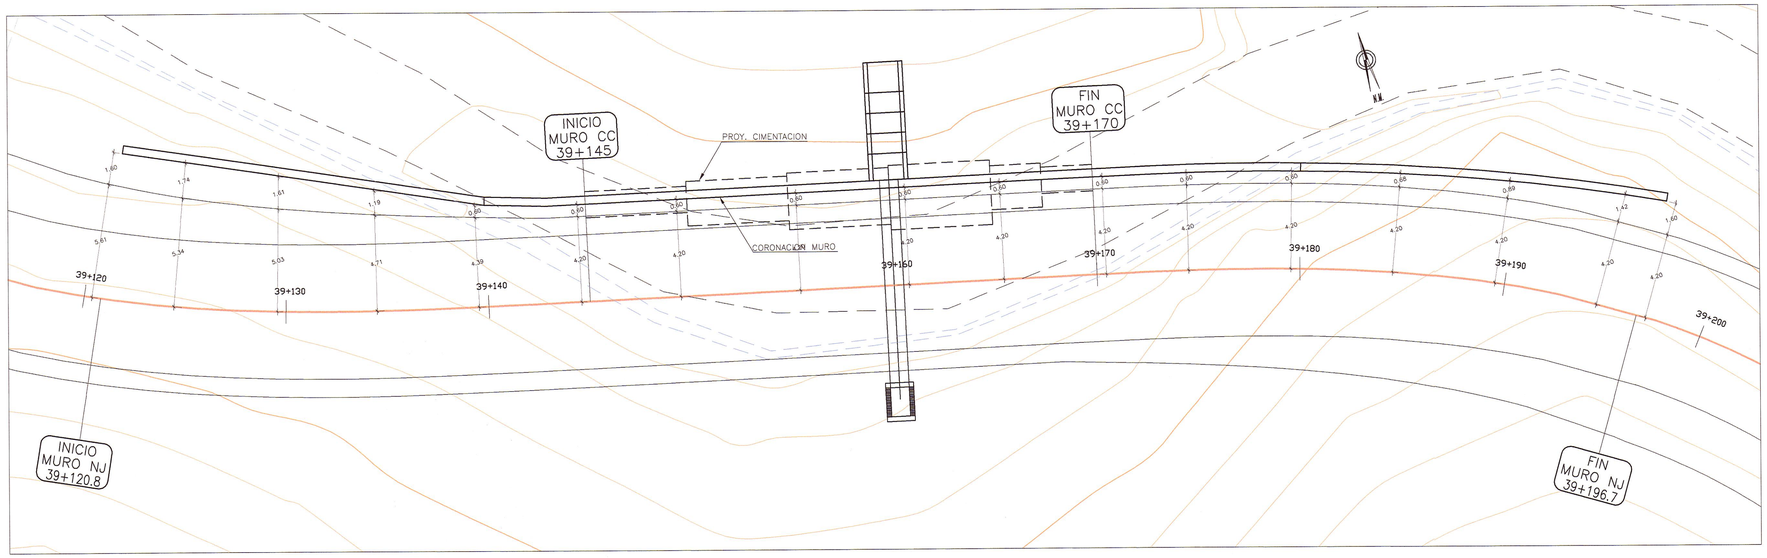

PLANTA
ESC. : 1/125

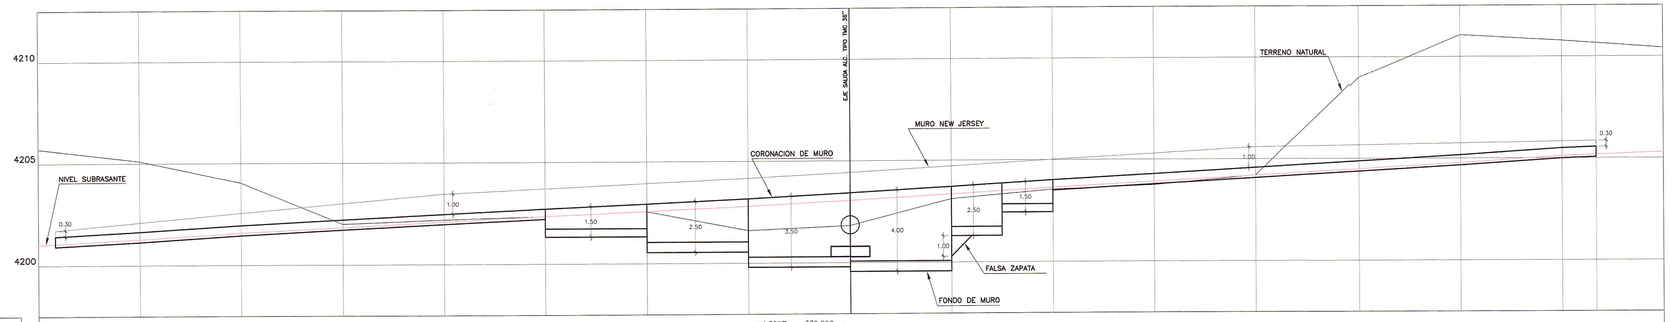

+4.601% en 330.000 m

PENDIENTE																					
COTA TERRENO	4205.70	4205.11	4204.05	4202.00	4202.19	4202.34	4202.56	4201.60	4201.83	4203.12	4203.55	4203.75	4204.21	4208.88	4211.06	4210.78	4210.42				
COTA SUBRASANTE	4201.01	4201.27	4201.58	4201.85	4202.10	4202.34	4202.57	4202.80	4203.06	4203.35	4203.64	4203.92	4204.20	4204.48	4204.78	4205.11	4205.28				
COTA DE CORONACION		4201.64	4201.95	4202.22	4202.47	4202.71	4202.94	4203.17	4203.43	4203.72	4204.01	4204.29	4204.58	4204.87	4205.16	4205.49					
COTA DE CIMENTACION		4201.14	4201.45	4201.72	4201.97	4201.21	4200.44	4199.67	4199.43	4201.22	4202.51	4203.79	4204.08	4204.37	4204.66	4204.99					
KILOMETRAJE	39+120	39+125	39+130	39+135	39+140	39+145	39+150	39+155	39+160	39+165	39+170	39+175	39+180	39+185	39+190	39+195	39+200				

PERFIL LONGITUDINAL
ESC. :H=1/125
V=1/125

HOB CONSULTORES S.A.
ING. AERLS DE LA ROSA TORO
ESP. ESTRUCTURAS Y GEOTECNIA ARTE

HOB CONSULTORES S.A.
ING. CESAR EDISON CARBAJAL MALPARTIDA
GER. DE ESTUDIOS

PERÚ Ministerio de Transportes y Comunicaciones — Provias Nacional

Compañía Minas Buenaventura

HOB CONSULTORES S.A.
CALLE AGUADA BLANCA N° 102 – LIMA 33 – PERU
TELEFONO 715-8111 /Fax: 715-8324
Email: hob@hobperu.com

Jefe Estudio:	ING. CESAR GUEVARA
Especialista:	ING. AERLS DE LA ROSA TORO
Revisión:	
Proceso y Plateo:	GER. ESTUDIOS-HOB
Aprobación:	

REVISIONES

N°	FECHA	DESCRIPCIÓN

ESTUDIO DEFINITIVO DE LA REHABILITACION Y MEJORAMIENTO CARRETERA: HUANCAVELICA – LIRCAY
TRAMO: 1+550(Av. Los Chancas)–LIRCAY
CONTRATO N° 7341–2012

MURO CONCRETO CICLOPEO KM 39+145 – KM 39+170

FECHA: SEPTIEMBRE 2013

ESCALA FORMATO A1:	ESCALA FORMATO A3:
1/2000	1/4000

7341-12-OA-34a