


SECCIONES TRANSVERSALES  
ESCALA: 1/125

HOB CONSULTORES S.A.  
ING. AERIS TORRES  
ING. CESAR GUEVARA

HOB CONSULTORES S.A.  
ING. AERIS TORRES  
ING. CESAR GUEVARA

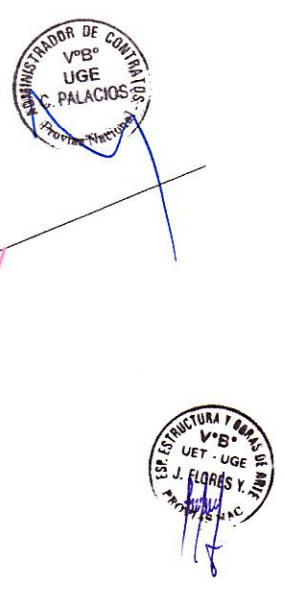

LEYENDA

	CERDO DE CONCRETO
	CERDO DE ADOBE
	CERDO DE PIEDRA
	CERDO DE ALAMBRE
	CERDO DE MADERA
	LIMITE DE PROPIEDAD

LEYENDA

CT	COTA TERRENO
CS	COTA SUBSRIANTE
CC	COTA CORDONA MURO
CF	COTA FONDO MURO

PERÚ  
Ministerio de Transportes y Comunicaciones  
Provias Nacional

Compañía Minas Buena Ventura

HOB CONSULTORES S.A.  
CALLE AGUADA BLANCA N° 102 - LIMA 33 - PERÚ  
TELÉFONO 715-8111 FAX: 715-8324  
Email: hob@hobperu.com

Jefe Estudio: ING. CESAR GUEVARA  
Especialista: ING. AERIS DE LA ROSA TORO  
Revisión:  
Proceso y Ploteo: GER. ESTUDIOS-HOB

REVISIONES	
N°	FECHA DESCRIPCIÓN

ESTUDIO DEFINITIVO DE LA REHABILITACION Y MEJORAMIENTO CARRETERA: HUANCAVELICA - LIRCAY TRAMO: 1+550(Av. Los Chancas)-LIRCAY CONTRATO N° 7341-2012

MURO CONCRETO CICLOPEO  
KM 39+145 - KM 39+170

FECHA: SEPTIEMBRE 2013  
ESCALA FORMATO A1: 1/2000  
ESCALA FORMATO A3: 1/4000  
7341-12-0A-34b