



PLANTA
ESC. : 1/125

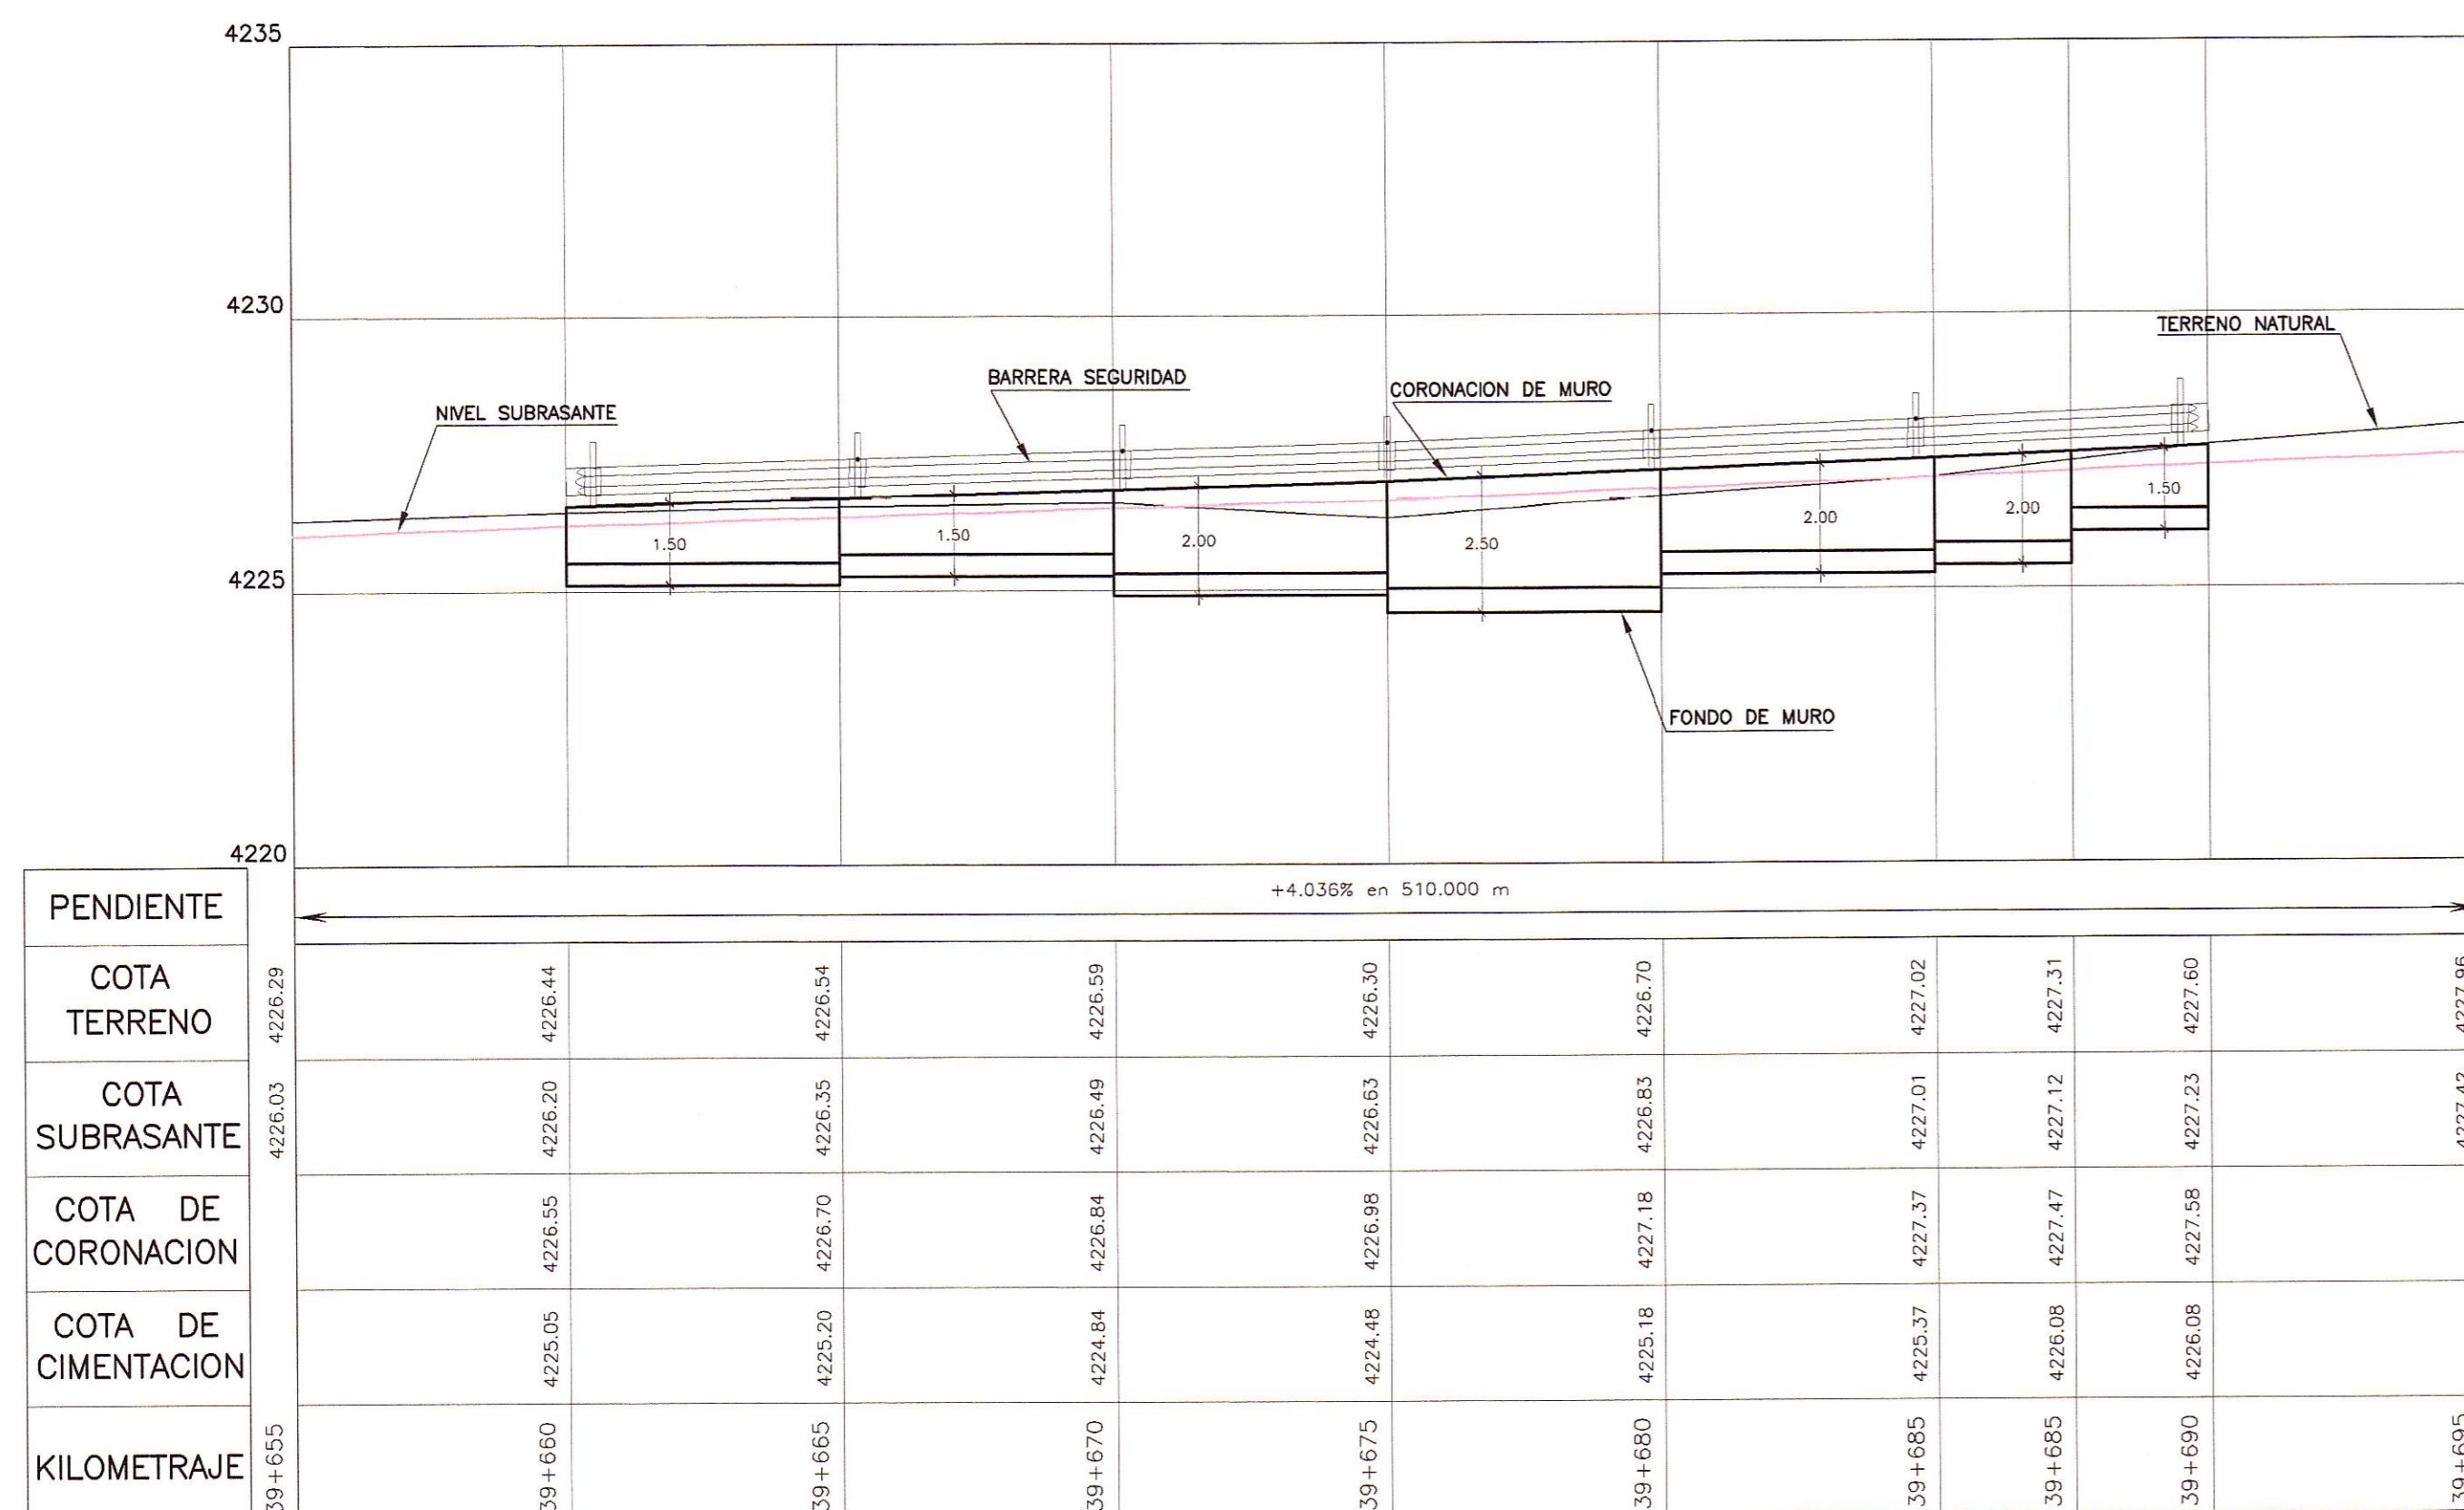

PERFIL LONGITUDINAL

ESC. : H=1/125
V=1/125

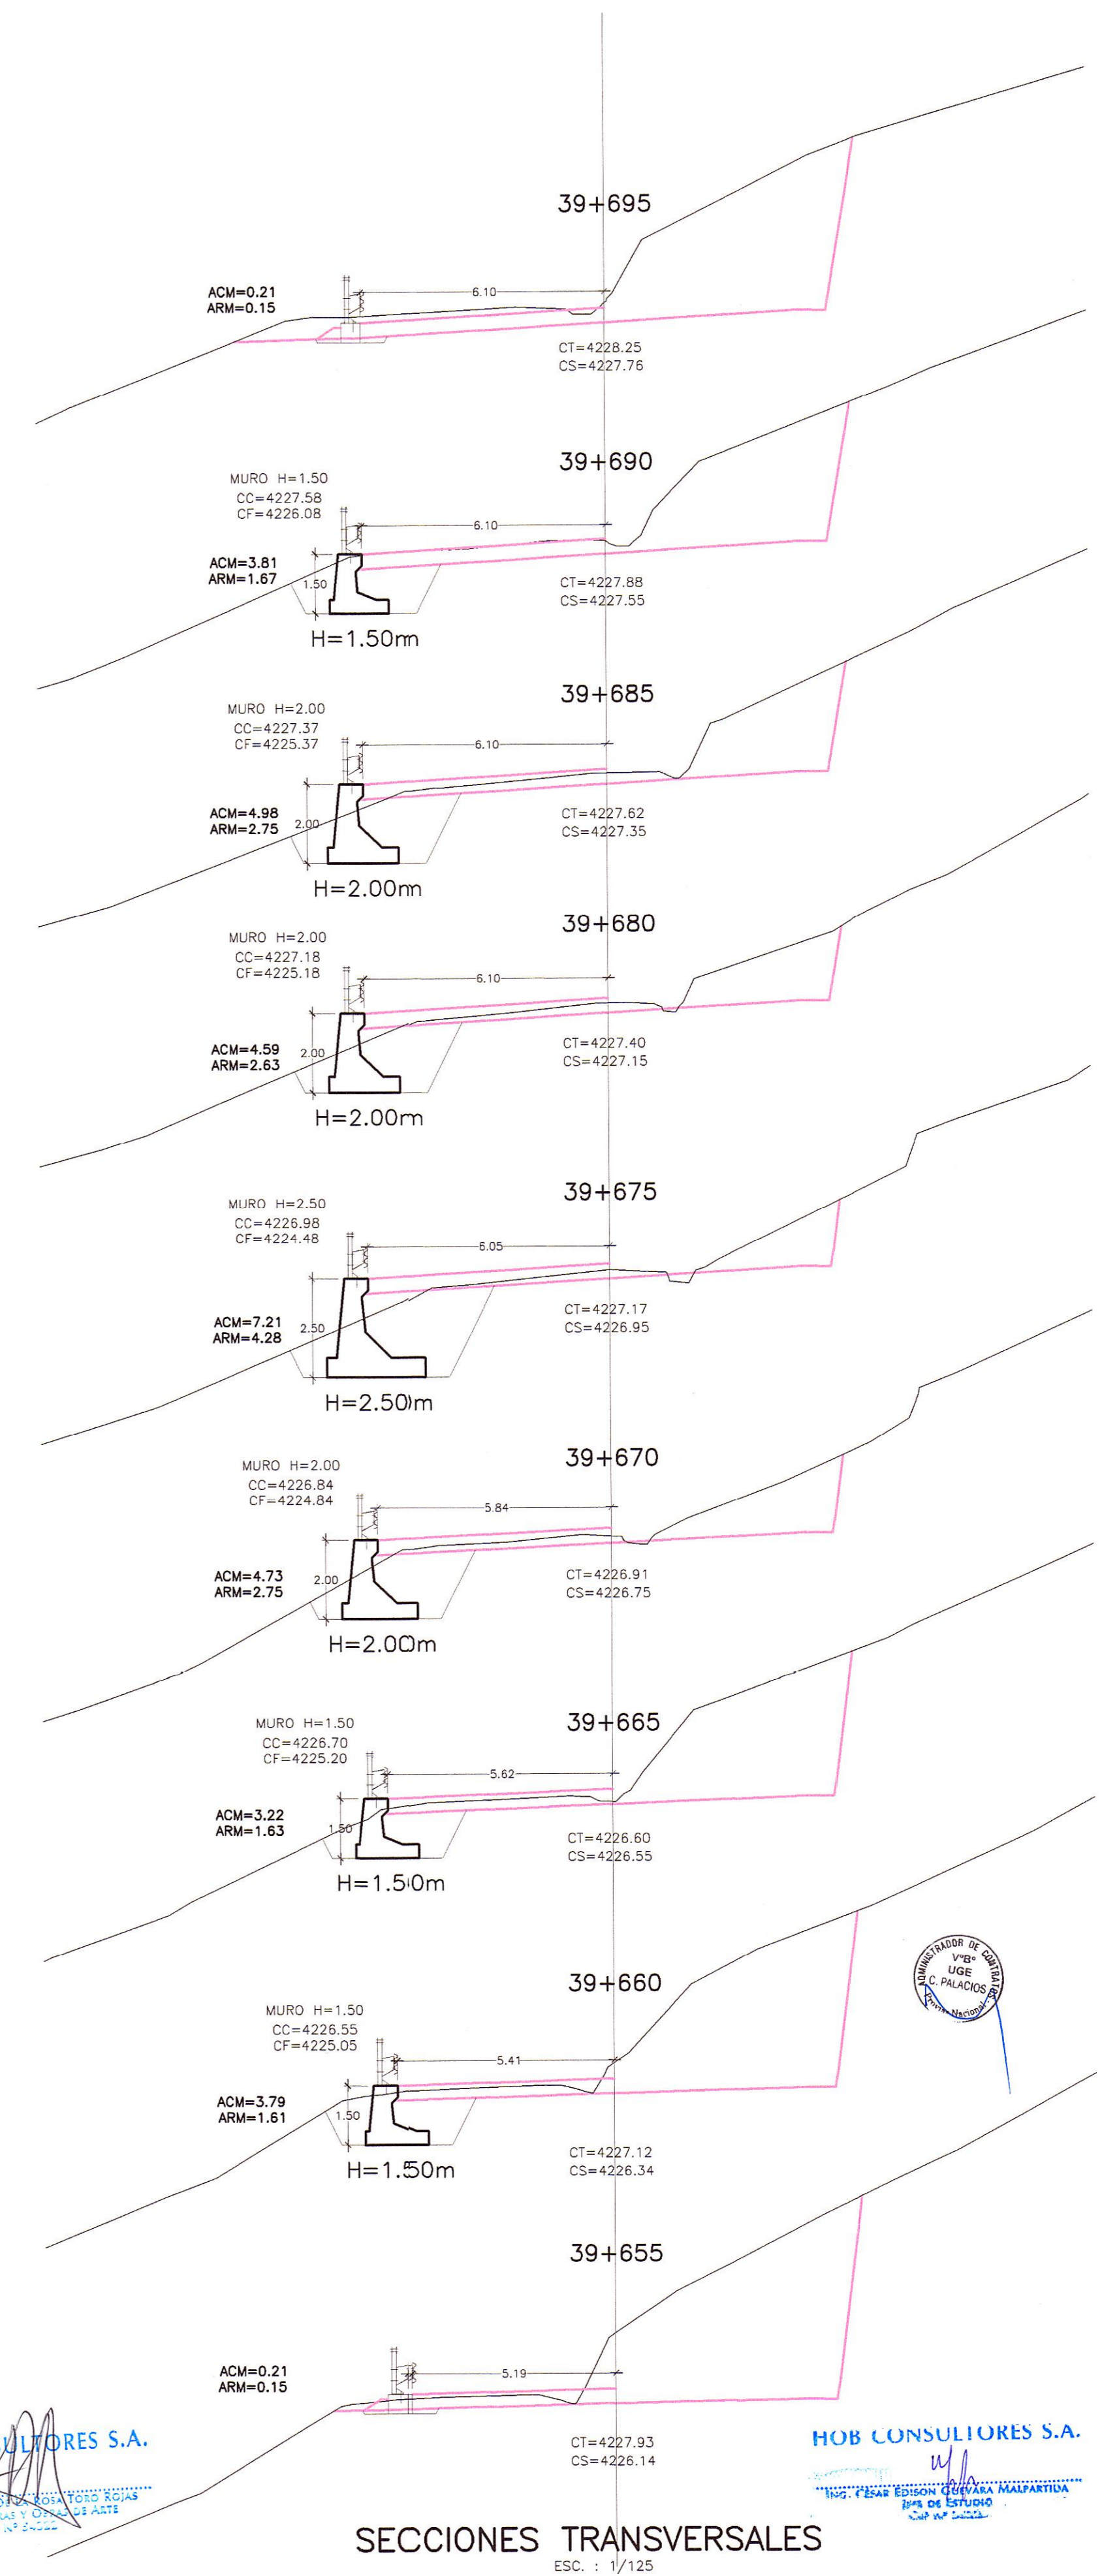

SECCIONES TRANSVERSALES

ESC. : 1/125

LEYENDA

- CERCO DE CONCRETO
- CERCO DE ADOBE
- CERCO DE PIEDRA
- CERCO DE ALAMBRE
- CERCO DE MADERA
- LIMITE DE PROPIEDAD

LEYENDA

- CT= COTA TERRENO
- CS= COTA SUBRASANTE
- CC= COTA CORONA MURO
- CF= COTA FONDO MURO

HOB CONSULTORES S.A.
ING. AERLS DE LA ROSA TORO
SUP. ESTRUCTURAS Y OBRAS DE ARTE

HOB CONSULTORES S.A.
ING. CESAR GUEVARA
ING. CESAR GUEVARA GARCIA MALPARTIDA
JEFE DE ESTUDIO

PERÚ Ministerio de Transportes y Comunicaciones
Proviav Nacional

Compañía Minas Buenaventura

HOB CONSULTORES S.A.
CALLE AGUADA BLANCA N° 102 - LIMA 33 - PERU
TELÉFONO 715-8111 FAX: 715-8324
Email: hob@hobperu.com

Jefe Estudio: ING. CESAR GUEVARA
Especialista: ING. AERLS DE LA ROSA TORO
Revisión:
Proceso y Ploteo: GER. ESTUDIOS-HOB

Aprobación:

REVISIONES

N°	FECHA	DESCRIPCIÓN

ESTUDIO DEFINITIVO DE LA REHABILITACION Y MEJORAMIENTO CARRETERA: HUANCAMELICA - LIRCAY
TRAMO: 1+550(Av. Los Chancas)-LIRCAY
CONTRATO N° 7341-2012

MURO CONCRETO CICLOPEO
KM 39+660 - KM 39+690

FECHA: SEPTIEMBRE 2013
ESCALA FORMATO A1: 1/2000
ESCALA FORMATO A3: 1/4000
7341-12-OA-35