



PLANTA
ESC.: 1/125

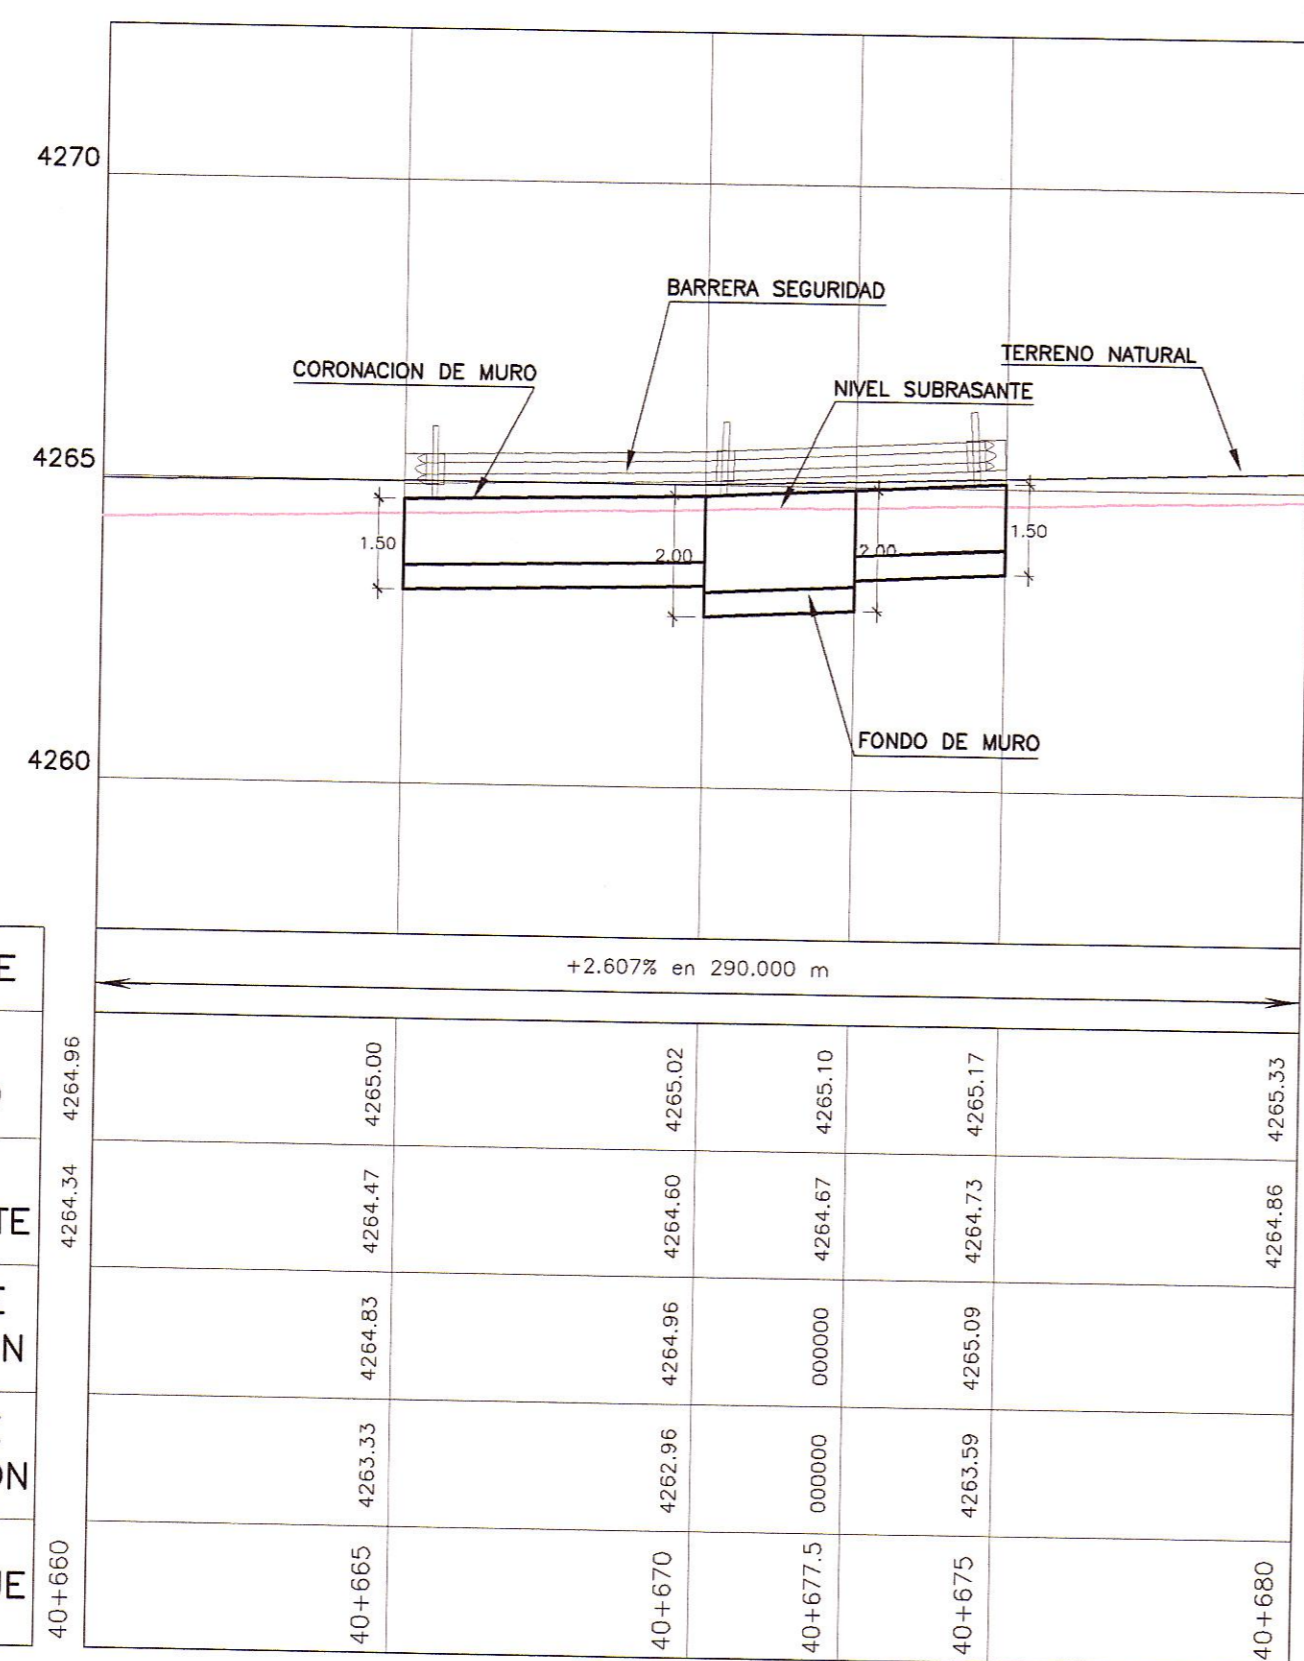

PERFIL LONGITUDINAL
ESC.: H=1/125
V=1/125

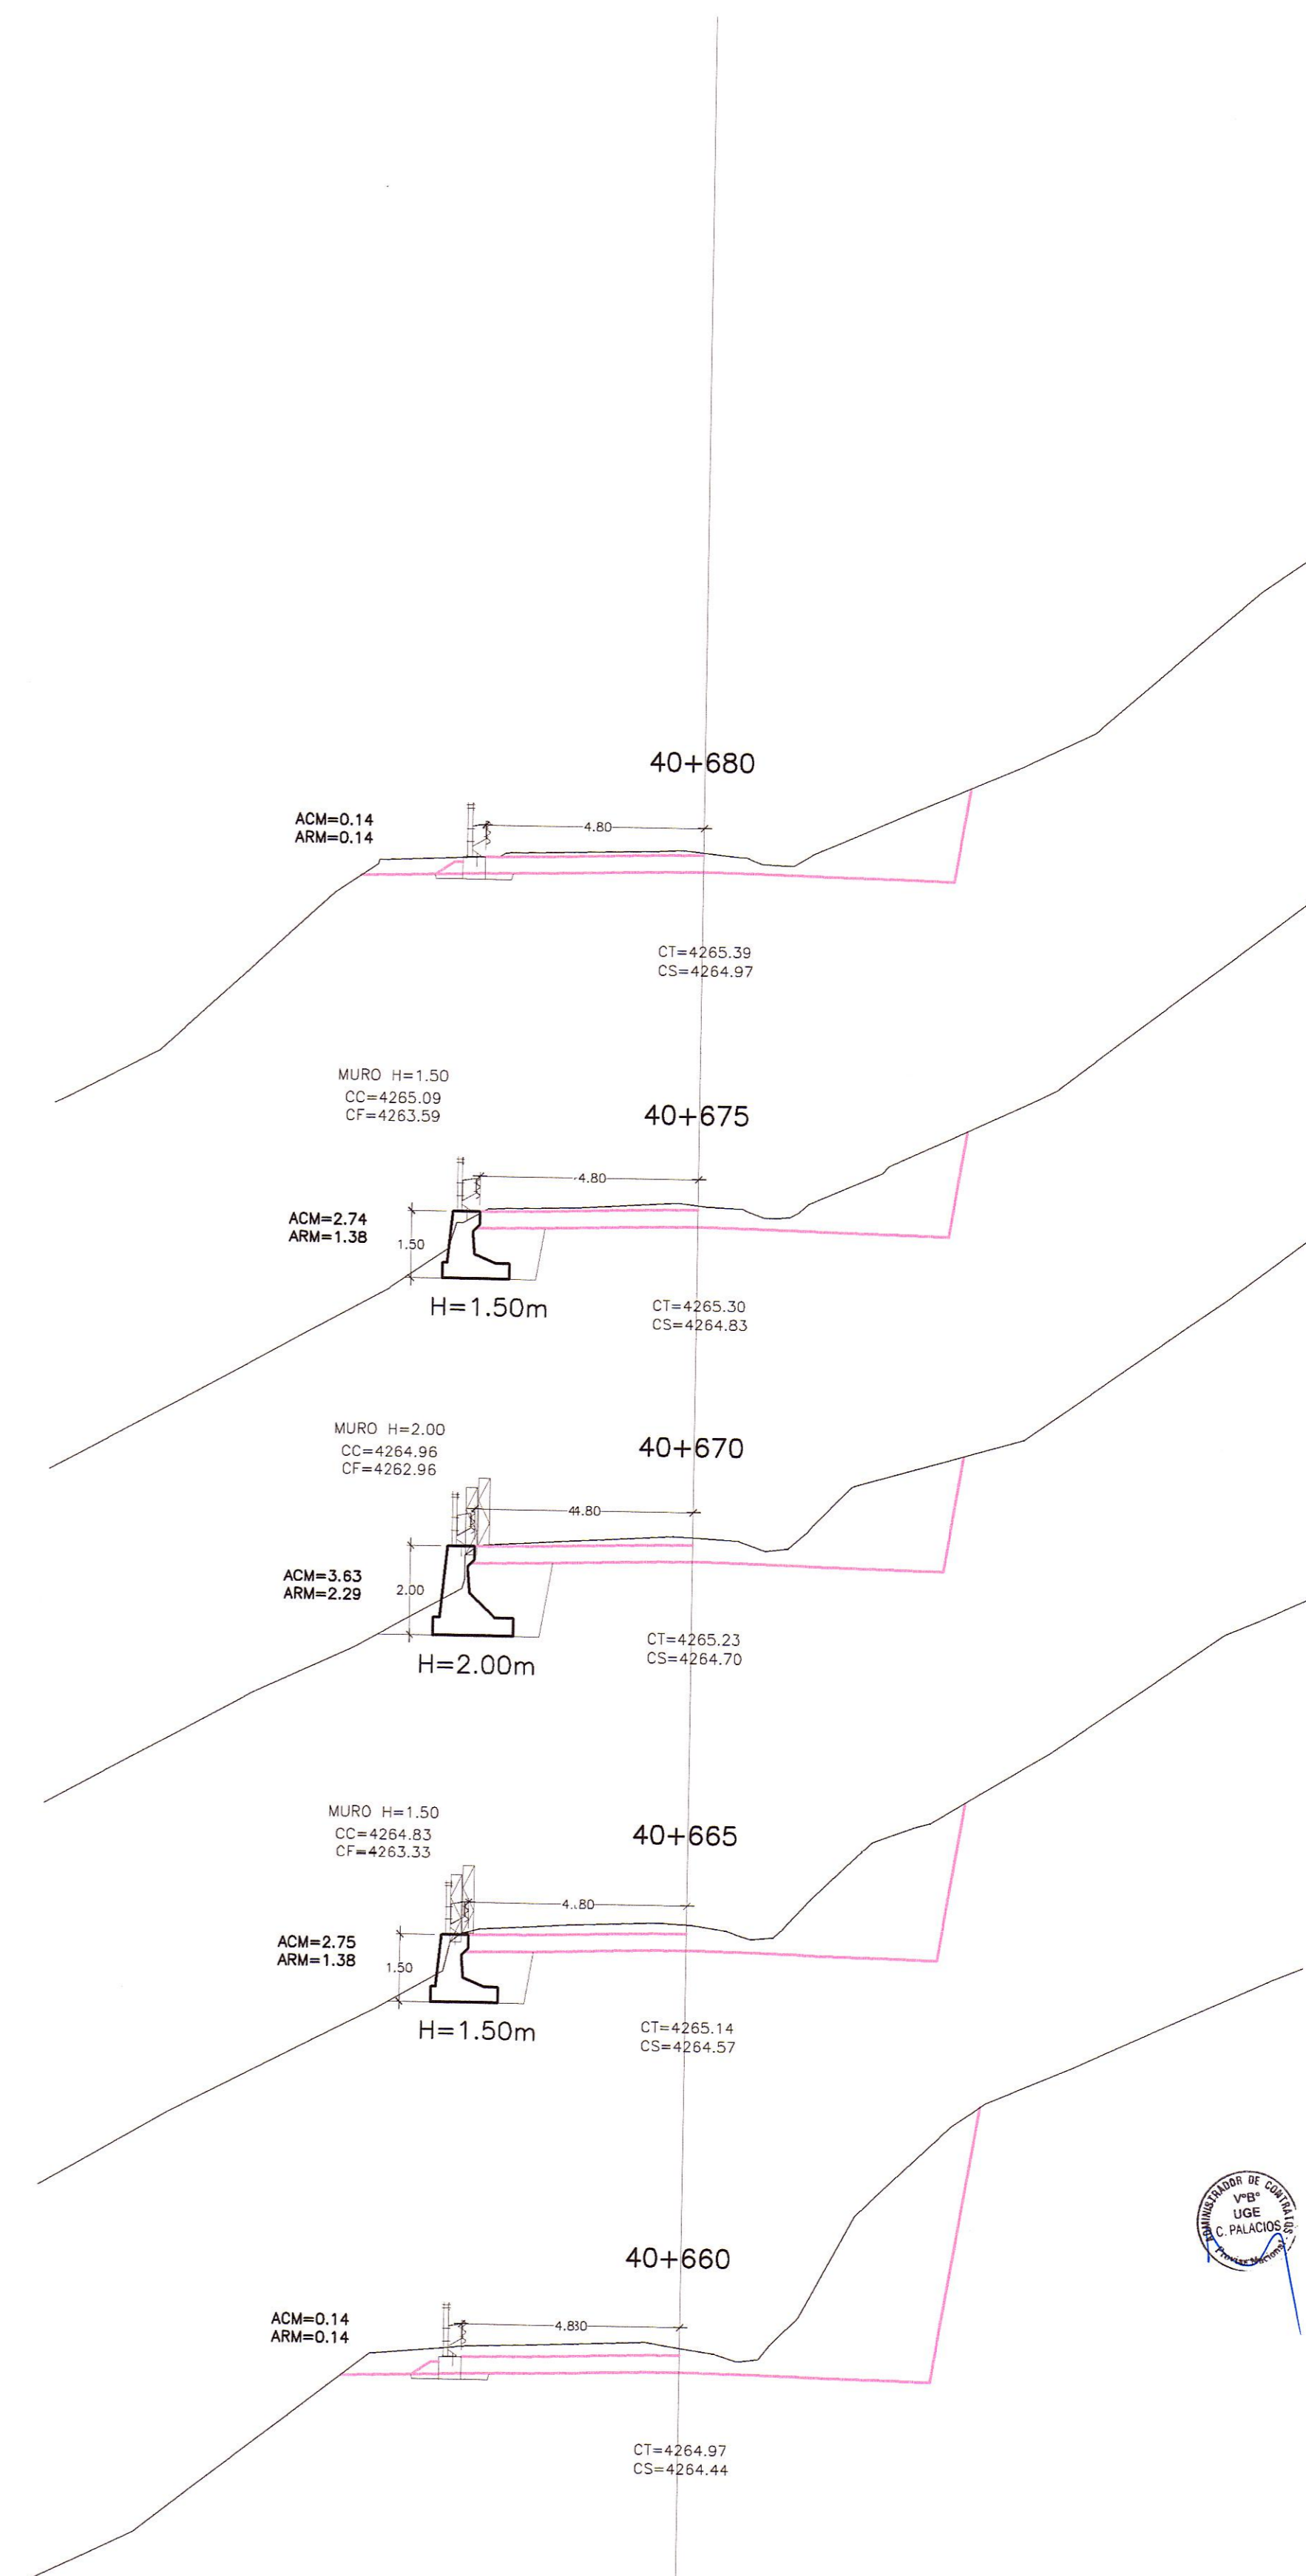

HOB CONSULTORES S.A.

HOB CONSULTORES S.A.

SECCIONES TRANSVERSALES
ESC.: 1/125

LEYENDA
CERCO DE CONCRETO
CERCO DE ADOBE
CERCO DE PIEDRA
CERCO DE ALAMBRE
CERCO DE MADERA
LIMITE DE PROPIEDAD

LEYENDA
CT= COTA TERRENO
CS= COTA SUBRASANTE
CC= COTA CORONA MURO
CF= COTA FONDO MURO

| REVISIONES | | |
|------------|-------|-------------|
| N° | FECHA | DESCRIPCION |
| | | |
| | | |