



PLANTA  
ESC. : 1/125

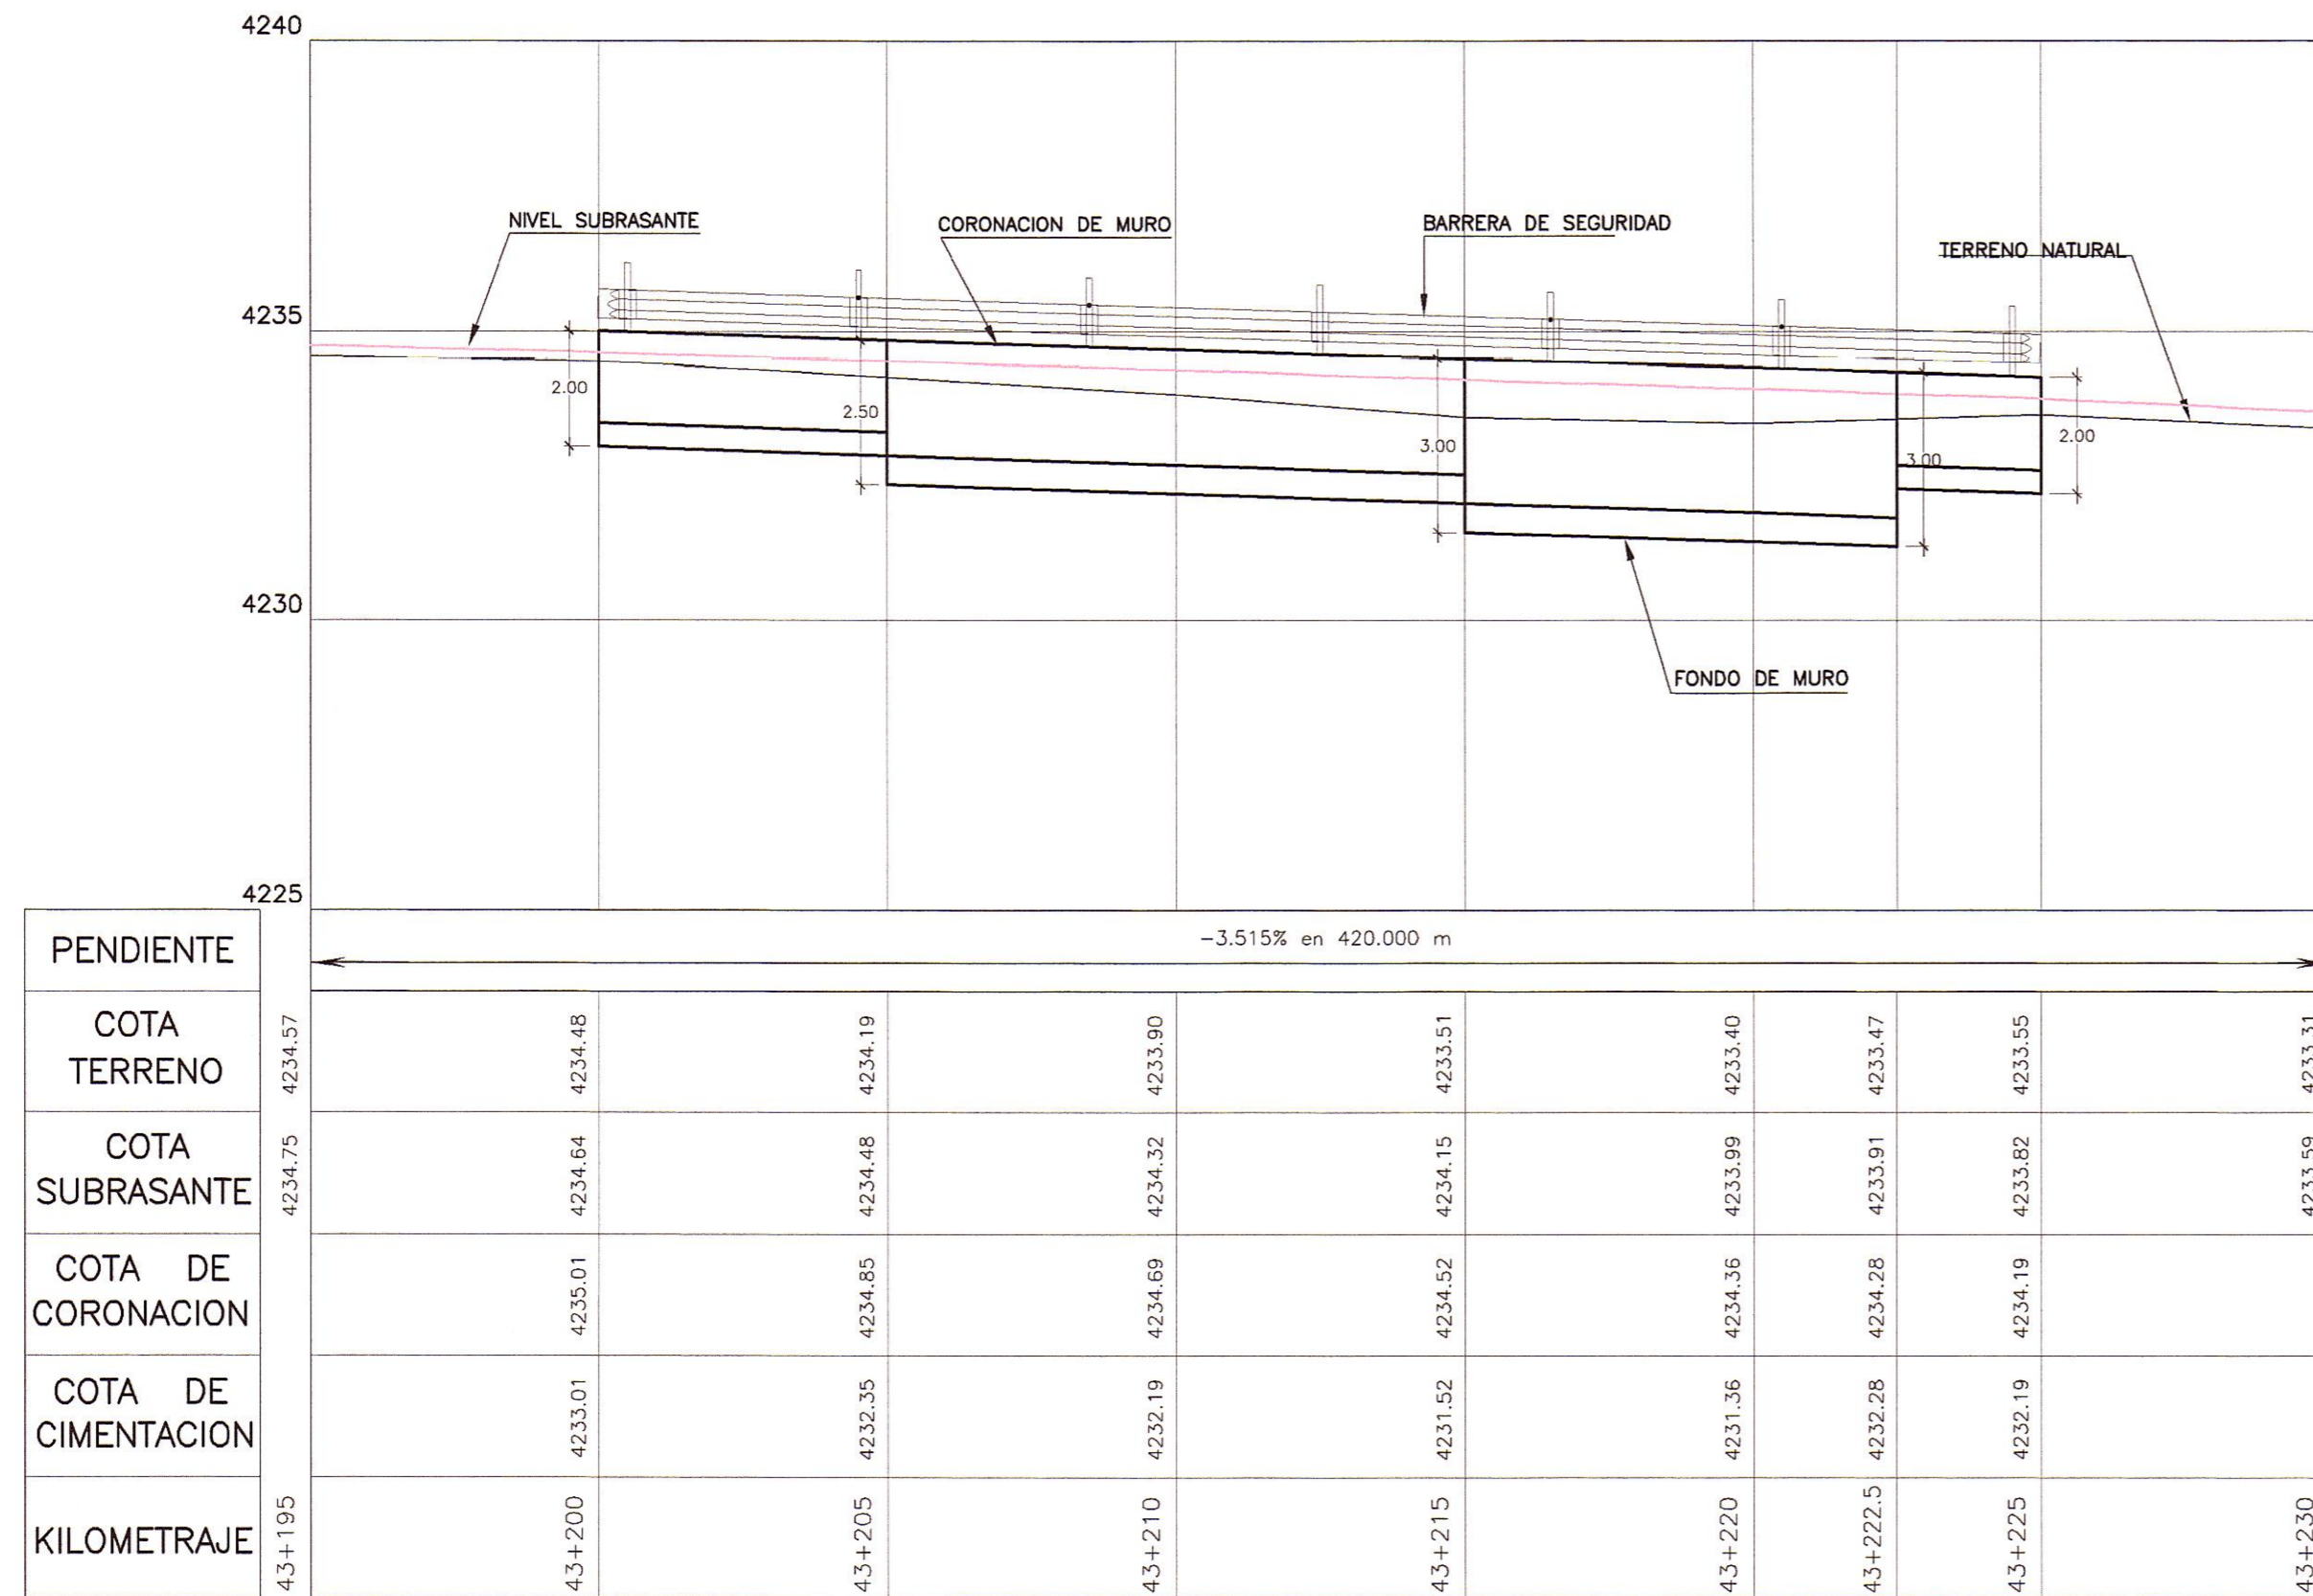

PERFIL LONGITUDINAL

ESC. : H=1/125  
V=1/125

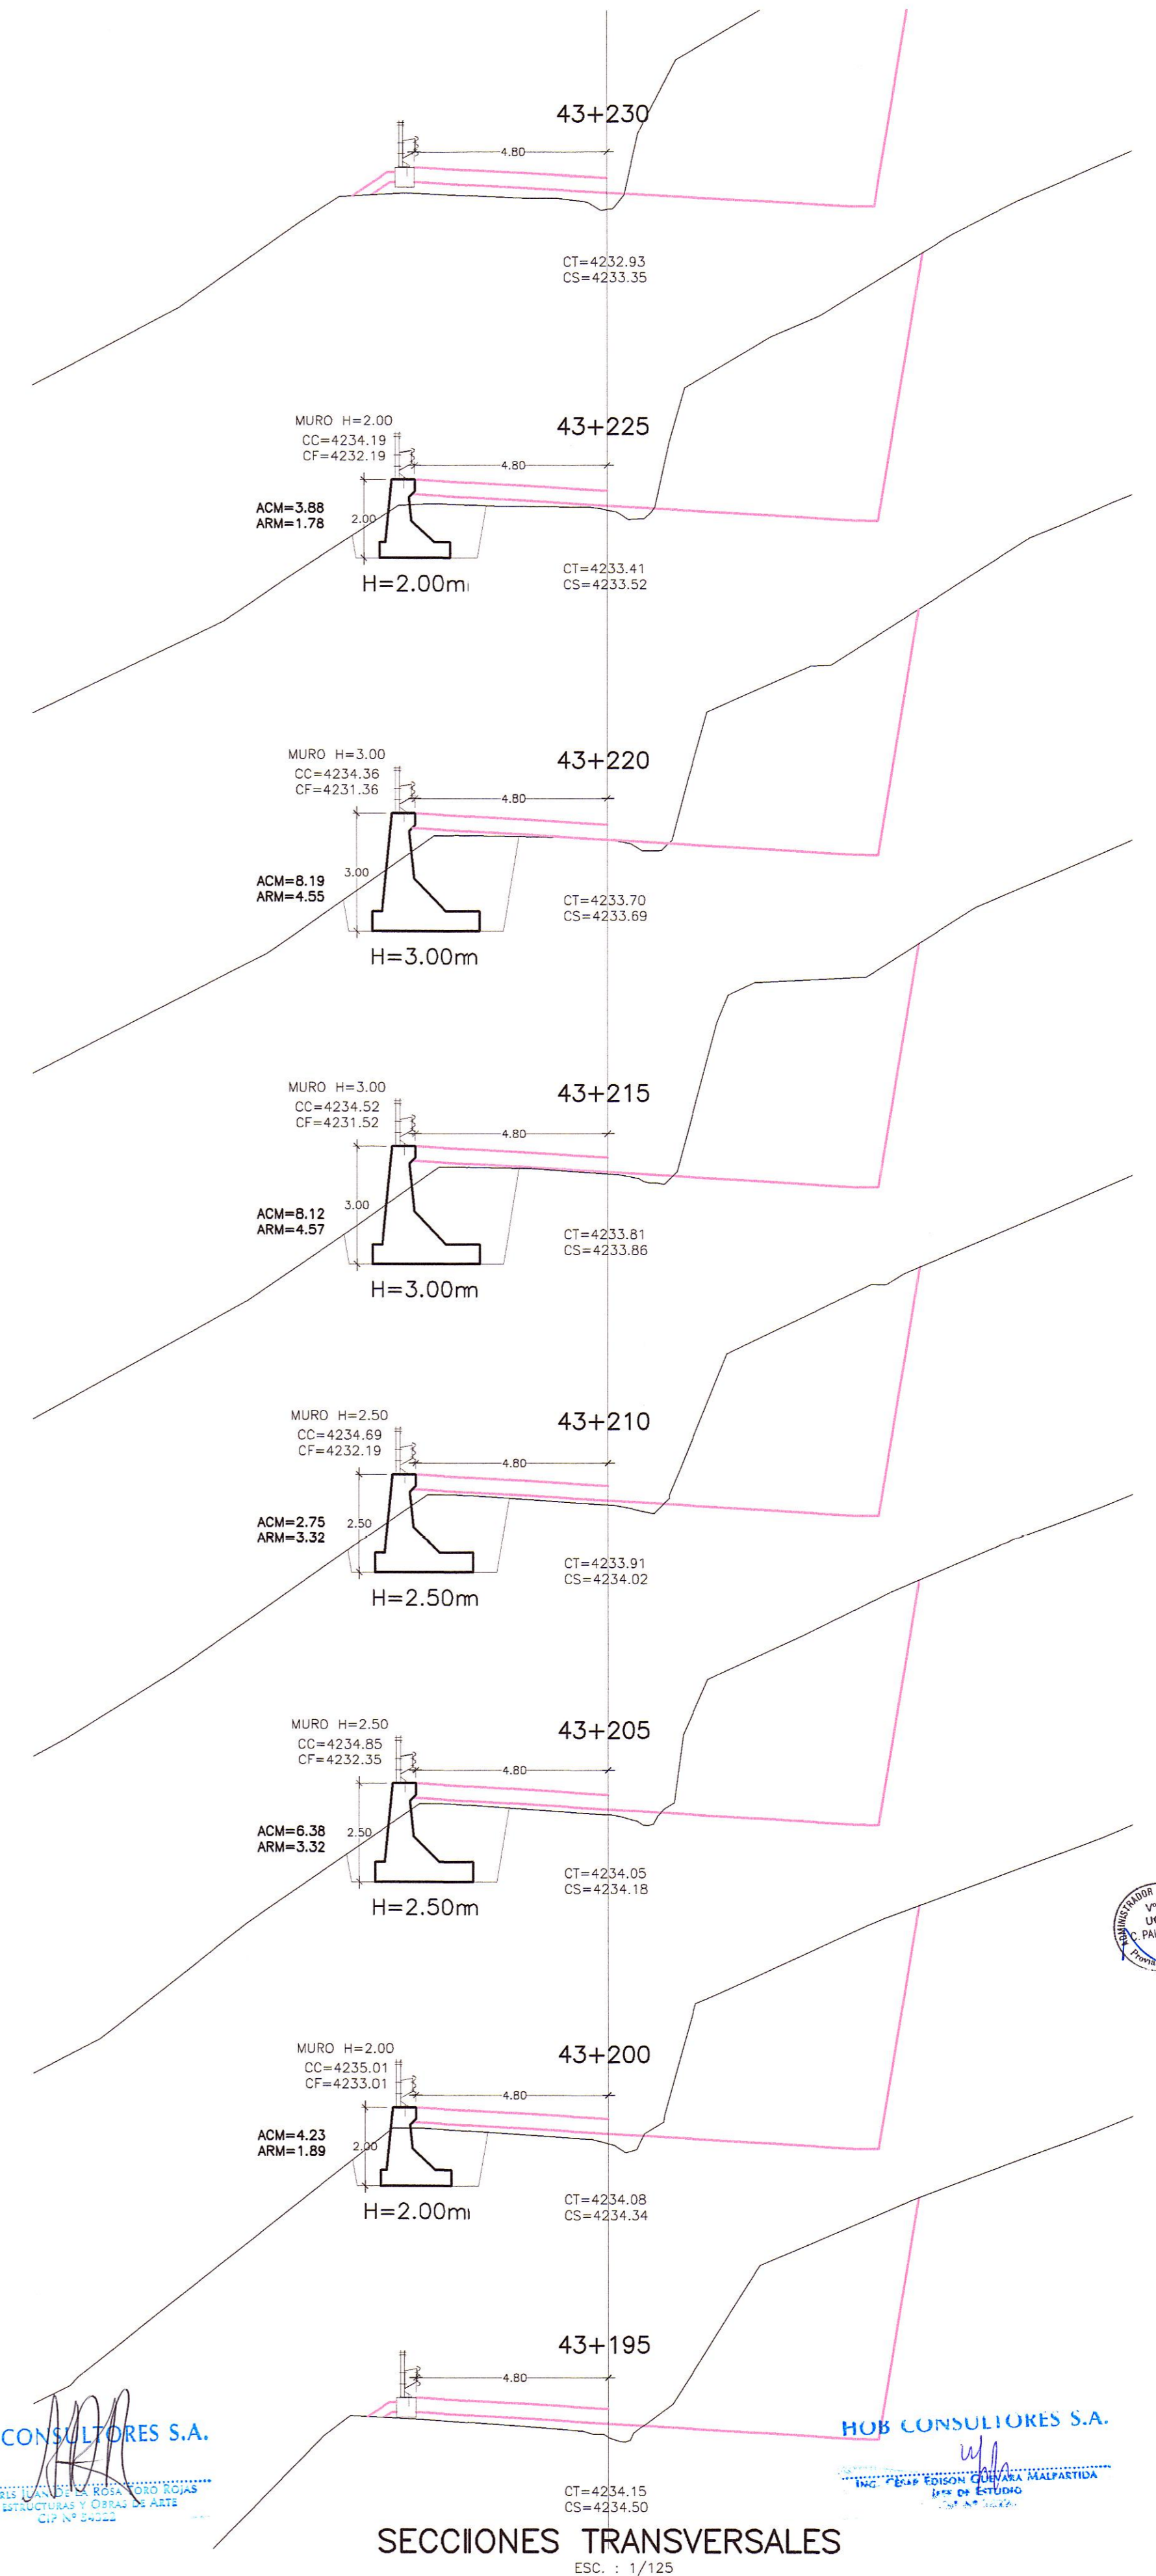

SECCIONES TRANSVERSALES

ESC. : 1/125



LEYENDA  
CERCO DE CONCRETO  
CERCO DE ADOBE  
CERCO DE PIEDRA  
CERCO DE ALAMBRE  
CERCO DE MADERA  
LIMITE DE PROPIEDAD

LEYENDA  
CT= COTA TERRENO  
CS= COTA SUBRASANTE  
CC= COTA CORONA MURO  
CF= COTA FONDO MURO

HOB CONSULTORES S.A.

HOB CONSULTORES S.A.

REVISIONES	
N°	FECHA