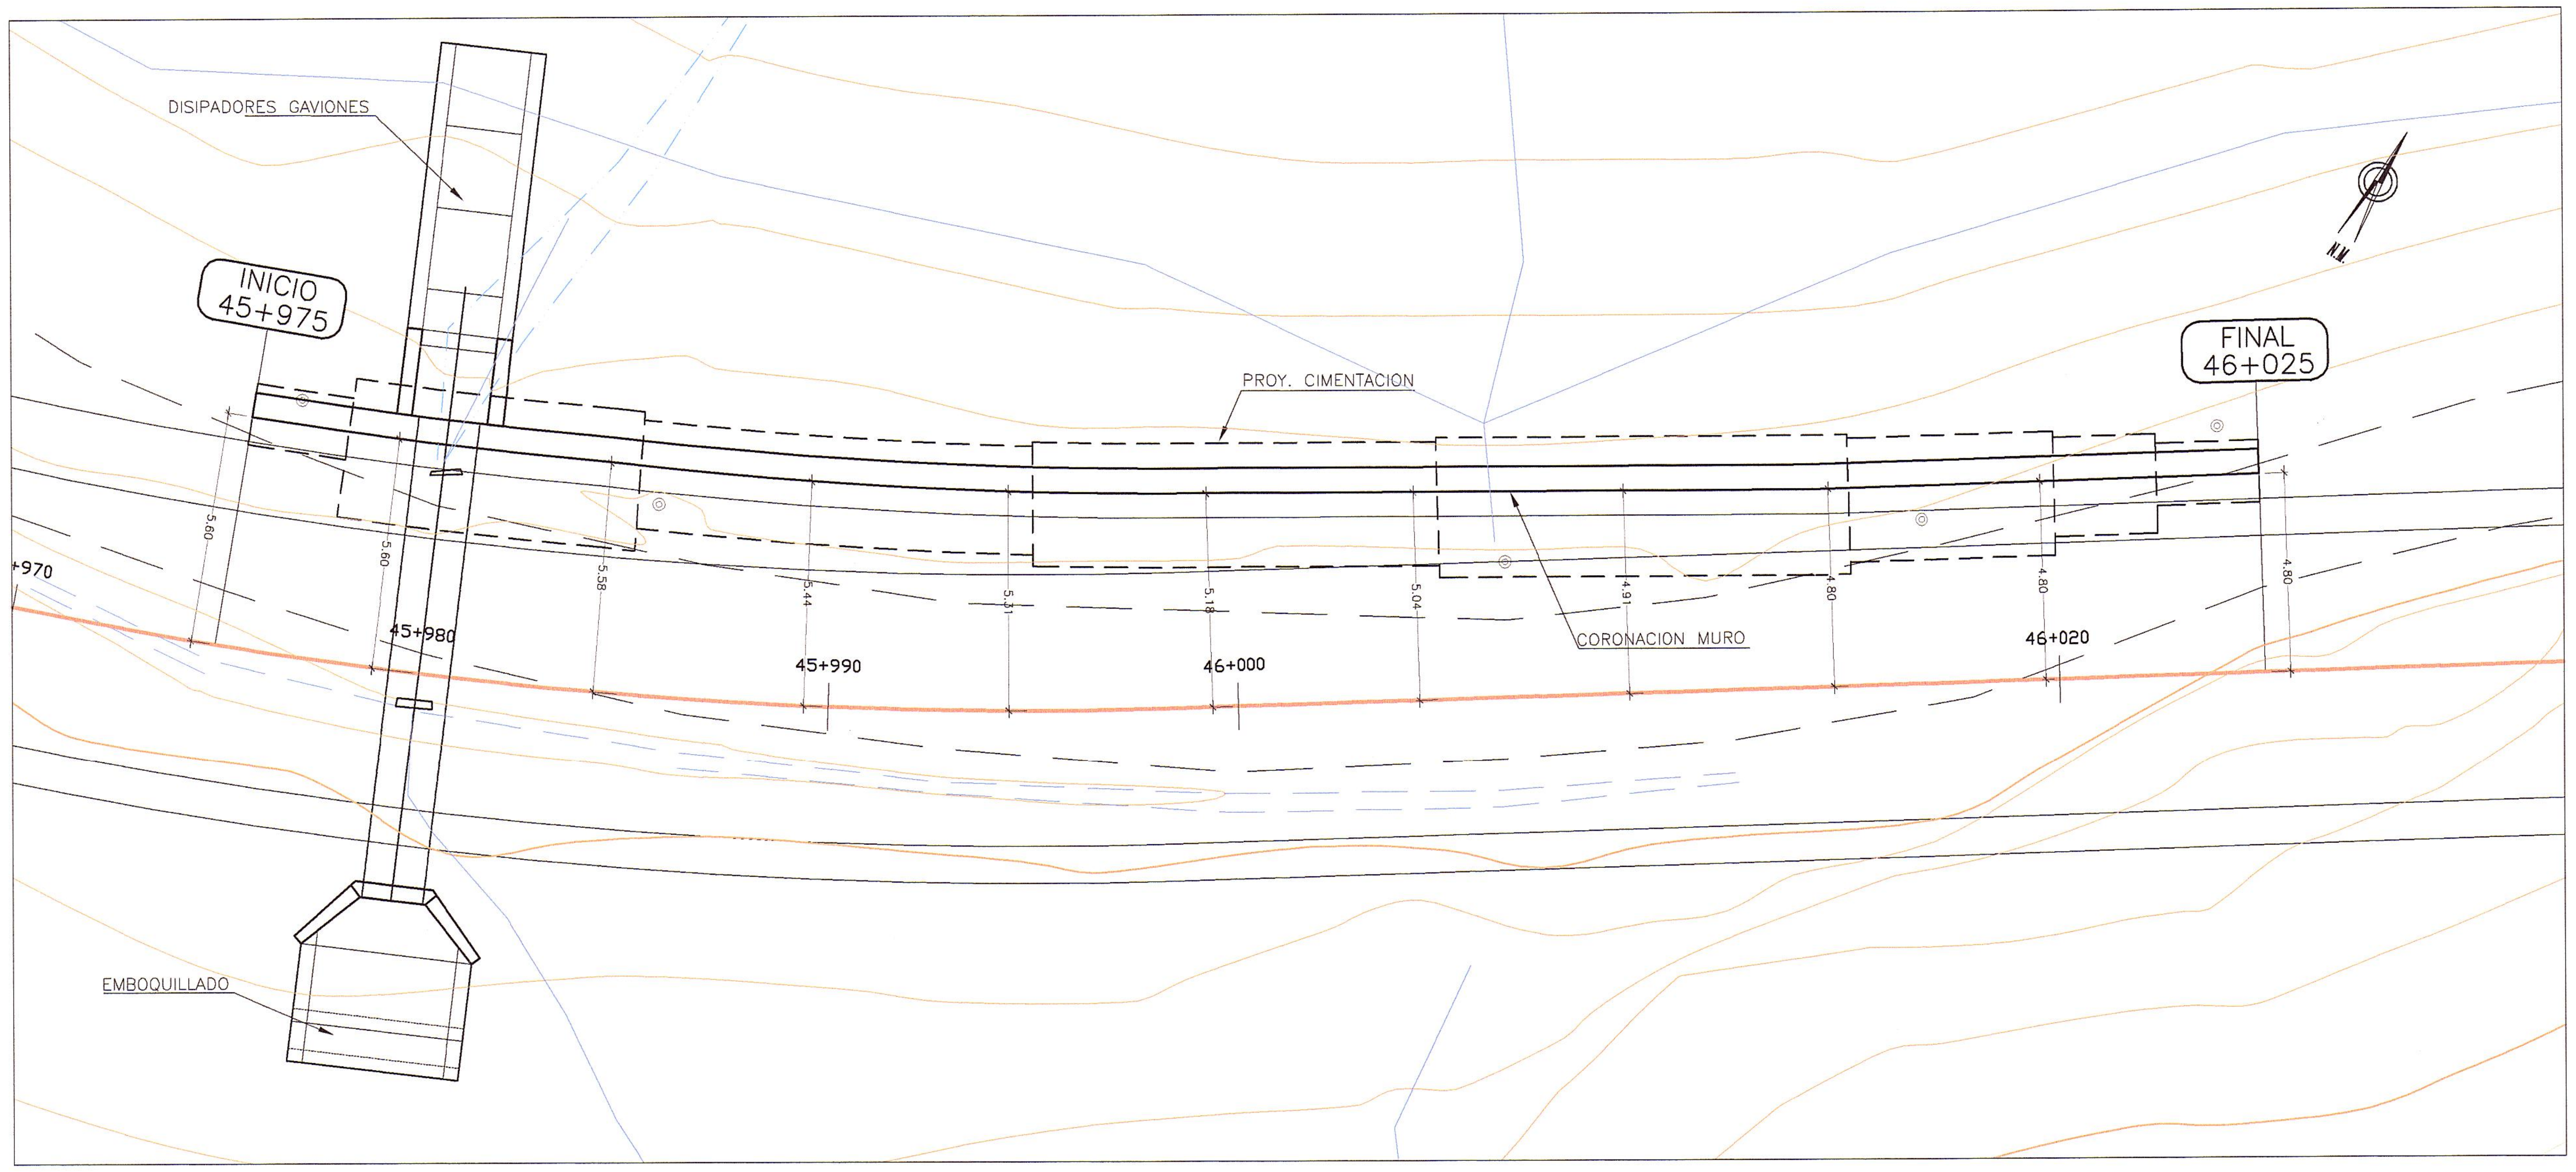

PLANTA
ESC. : 1/125

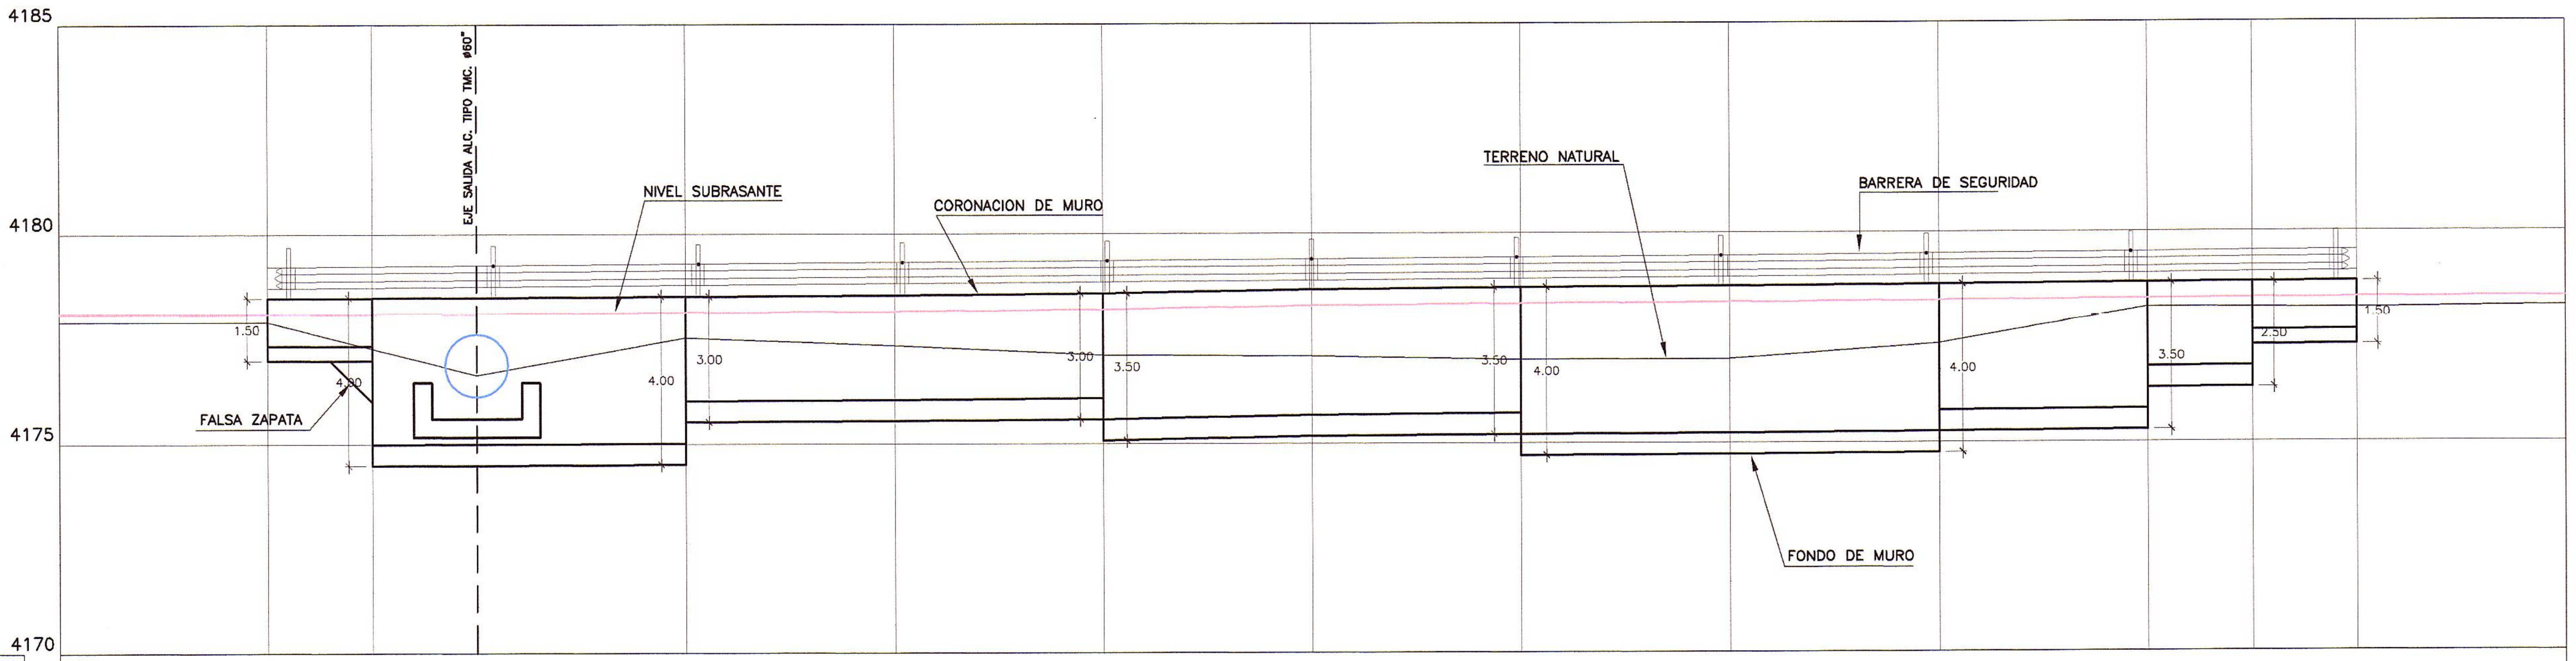

PENDIENTE	+0.513% en 220.000 m														
COTA TERRENO	4177.91	4177.90	4177.27	4176.63	4177.52	4177.33	4177.10	4177.07	4176.97	4176.98	4177.34	4178.20	4178.19	4178.17	4178.22
COTA SUBRASANTE	4178.10	4178.10	4178.10	4178.11	4178.13	4178.15	4178.19	4178.28	4178.32	4178.34	4178.37	4178.40	4178.41	4178.42	4178.45
COTA DE CORONACION		4178.48	4178.48	4178.49	4178.51	4178.53	4178.57	4178.66	4178.70	4178.72	4178.75	4178.78	4178.79	4178.80	
COTA DE CIMENTACION		4176.98	4174.48	4174.49	4174.51	4175.53	4175.07	4175.16	4174.70	4174.72	4175.25	4176.28	4177.29	4177.30	
KILOMETRAJE	45+970	45+975	45+977.5	45+980	45+985	45+990	45+995	46+000	46+005	46+010	46+015	46+020	46+022.5	46+025	46+030

PERFIL LONGITUDINAL
ESC. :H=1/125
V=1/125

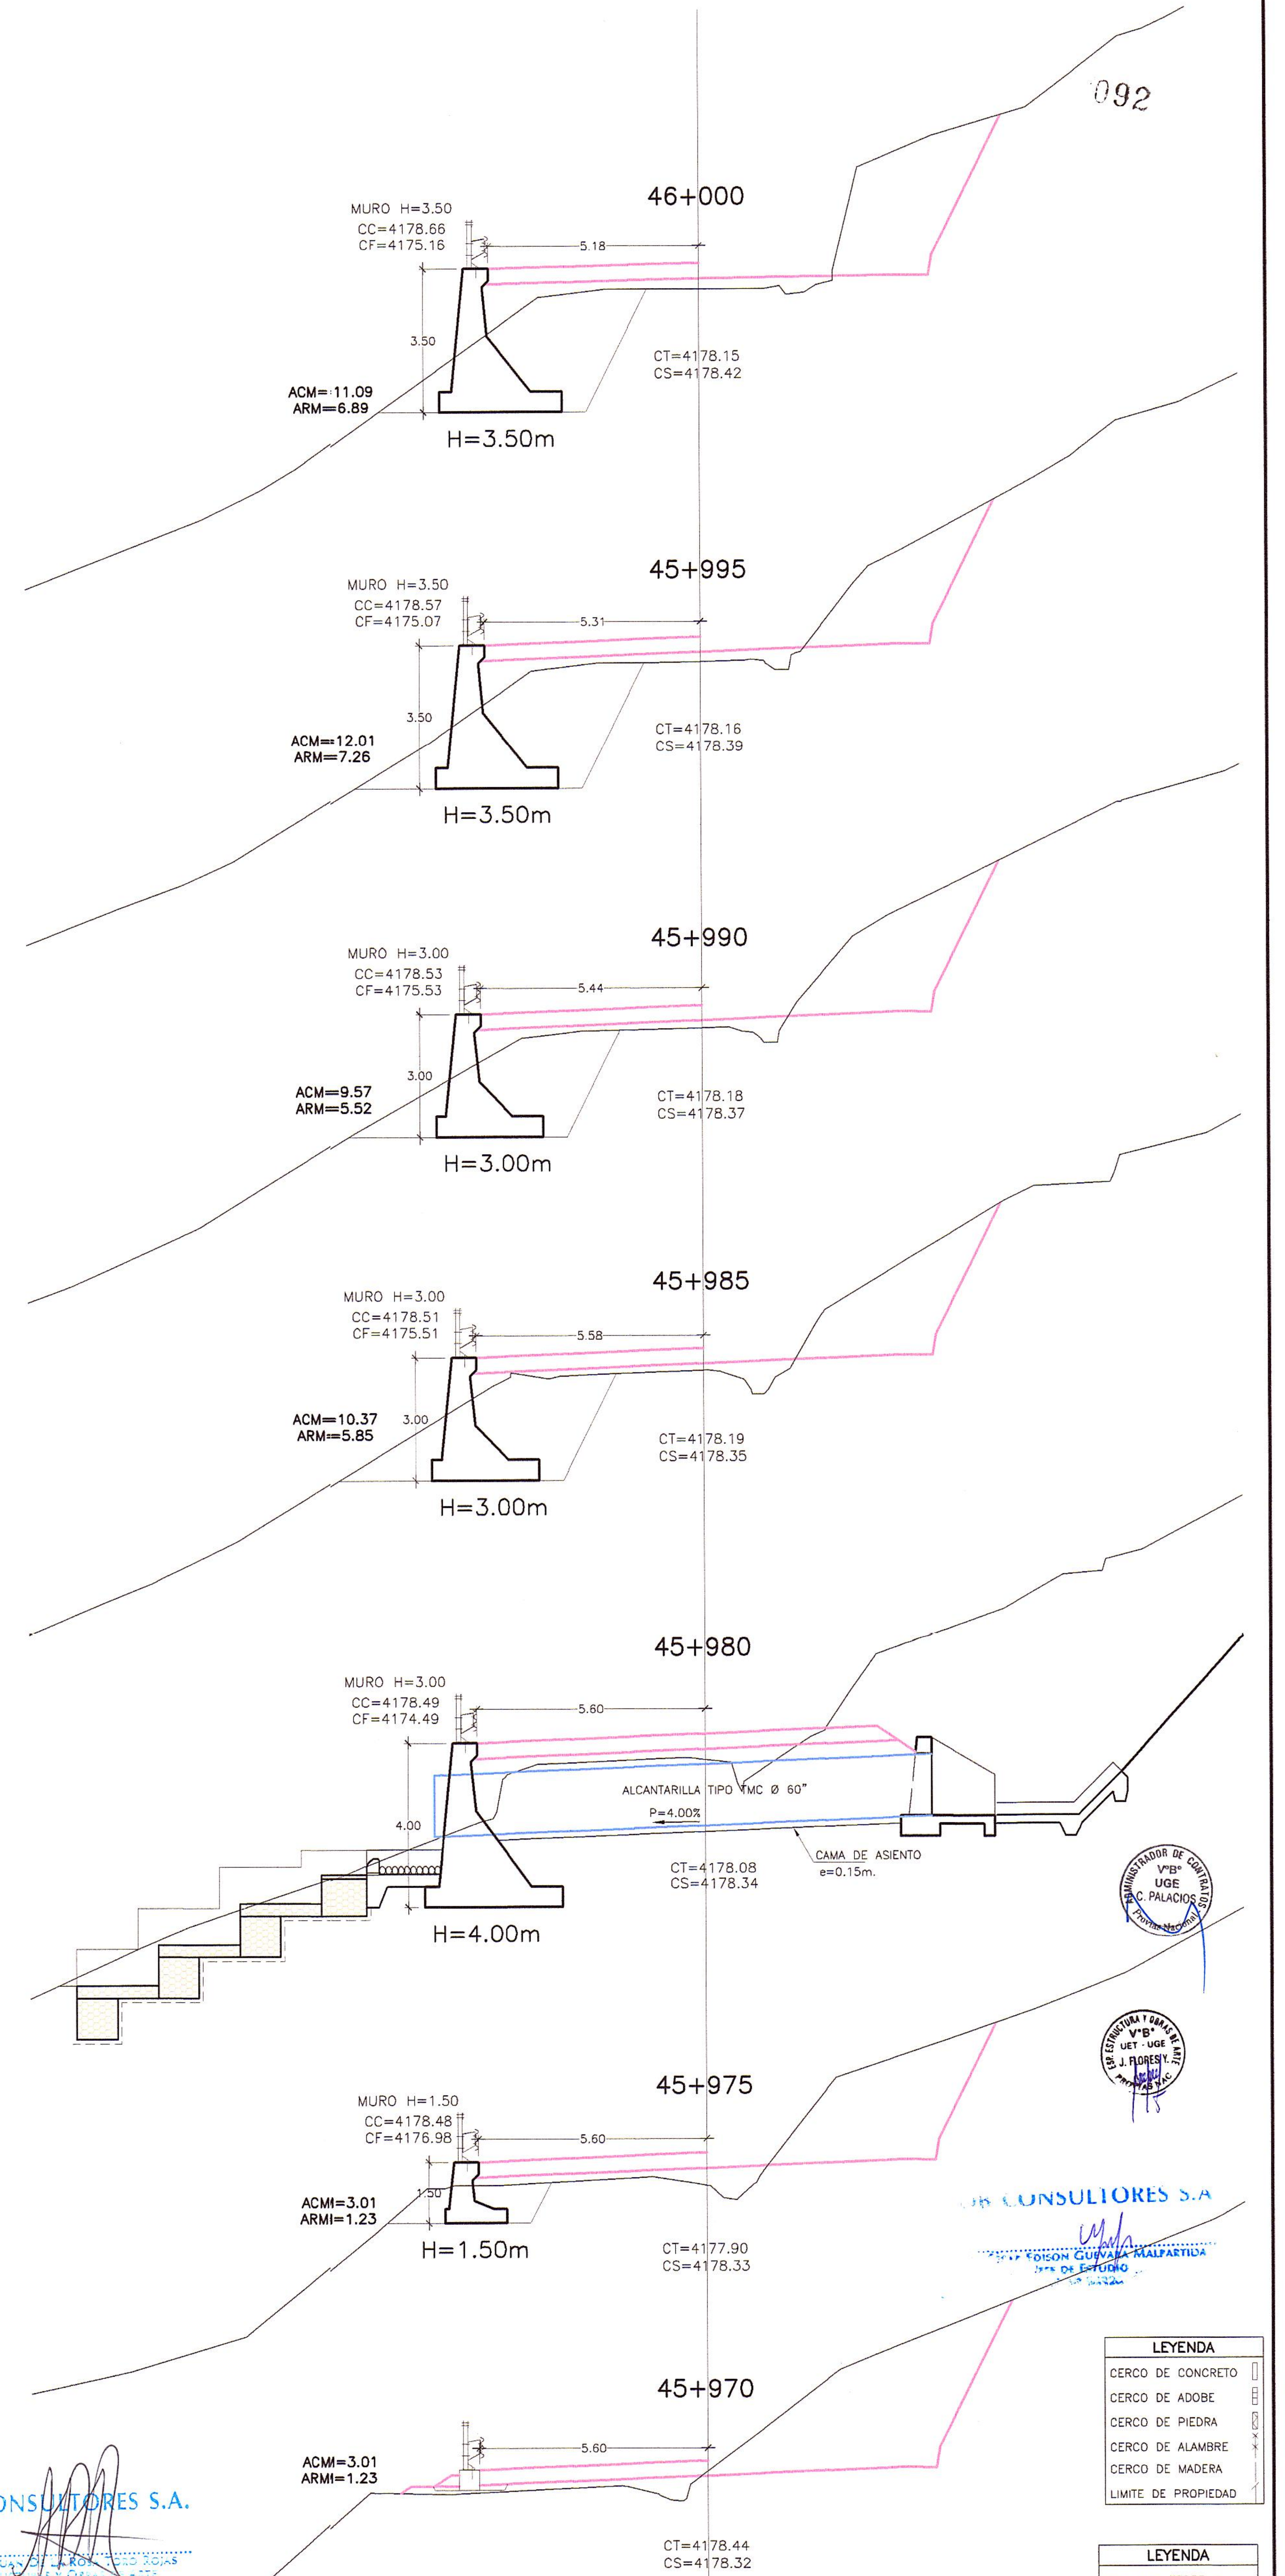

LEYENDA
CERCO DE CONCRETO
CERCO DE ADOBE
CERCO DE PIEDRA
CERCO DE ALAMBRE
CERCO DE MADERA
LIMITE DE PROPIEDAD

LEYENDA
CT= COTA TERRENO
CS= COTA SUBRASANTE
CC= COTA CORONA MURO
CF= COTA FONDO MURO

SECCIONES TRANSVERSALES
ESC. : 1/125

HOB CONSULTORES S.A.
ING. ABELS JUAN DE LA ROSA TORO ROJAS
ESP. ESTRUCTURAS Y OBRAS DE ARTE

V°B° UGE C. PALACIOS Provias Nacional
V°B° UET - UGE J. FLORES Y. PROVIAS NAC.

HOB CONSULTORES S.A.
ING. EDISON GUEVARA MALPARTIDA
JEFE DE ESTUDIO

PERÚ Ministerio de Transportes y Comunicaciones | Provias Nacional

Compañía de Minas Buenaventura

HOB CONSULTORES S.A.
CALLE AGUADA BLANCA N° 102 – LIMA 33 – PERU
TELEFONO 715–8111 FAX: 715–8324
Email: hob@hobperu.com

Jefe Estudio: ING. CESAR GUEVARA
Especialista:
Revisión:
Proceso y Ploteo: GER. ESTUDIOS–HOB
Aprobación:

REVISIONES		
N°	FECHA	DESCRIPCIÓN

ESTUDIO DEFINITIVO DE LA REHABILITACION Y MEJORAMIENTO CARRETERA: HUANCAVELICA – LIRCAY TRAMO: 1+550(Av. Los Chancas)–LIRCAY
CONTRATO N° 7341–2012

MURO CONCRETO CICLOPEO KM 45+975 – KM 46+025

FECHA: SEPTIEMBRE 2013
ESCALA FORMATO A1: 1/2000
ESCALA FORMATO A3: 1/4000
7341–12–0A–47a