



PENDIENTE	+2.708% en 330.000 m																				
COTA TERRENO	4189.47	4189.59	4189.48	4189.31	4189.24	4189.45	4189.64	4190.02	4190.52	4190.68	4190.82	4190.94	4191.02	4191.10	4191.14	4191.19	4191.22	4191.38	4191.44	4191.41	4190.42
COTA SUBRASANTE	4189.12	4189.26	4189.39	4189.52	4189.67	4189.79	4189.93	4190.05	4190.20	4190.38	4190.63	4190.88	4191.01	4191.12	4191.19	4191.25	4191.38	4191.53	4191.67	4191.81	4190.81
COTA DE CORONACION	4189.64	4189.64	4189.77	4189.90	4190.05	4190.17	4190.31	4190.44	4190.58	4190.75	4191.01	4191.26	4191.38	4191.48	4191.55	4191.62	4191.75	4191.90	4192.04	4192.18	4190.42
COTA DE CIMENTACION	4188.14	4187.77	4187.40	4187.55	4187.55	4187.87	4188.44	4188.44	4189.08	4189.25	4189.51	4189.76	4189.88	4189.99	4190.05	4190.62	4190.75	4188.90	4188.54	4188.68	4188.68
KILOMETRAJE	46+590	46+595	46+600	46+605	46+610	46+615	46+620	46+625	46+630	46+635	46+640	46+645	46+647.5	46+650	46+652.5	46+655	46+660	46+665	46+670	46+675	46+675

PERFIL LONGITUDINAL
ESC.: H=1/125
V=1/125

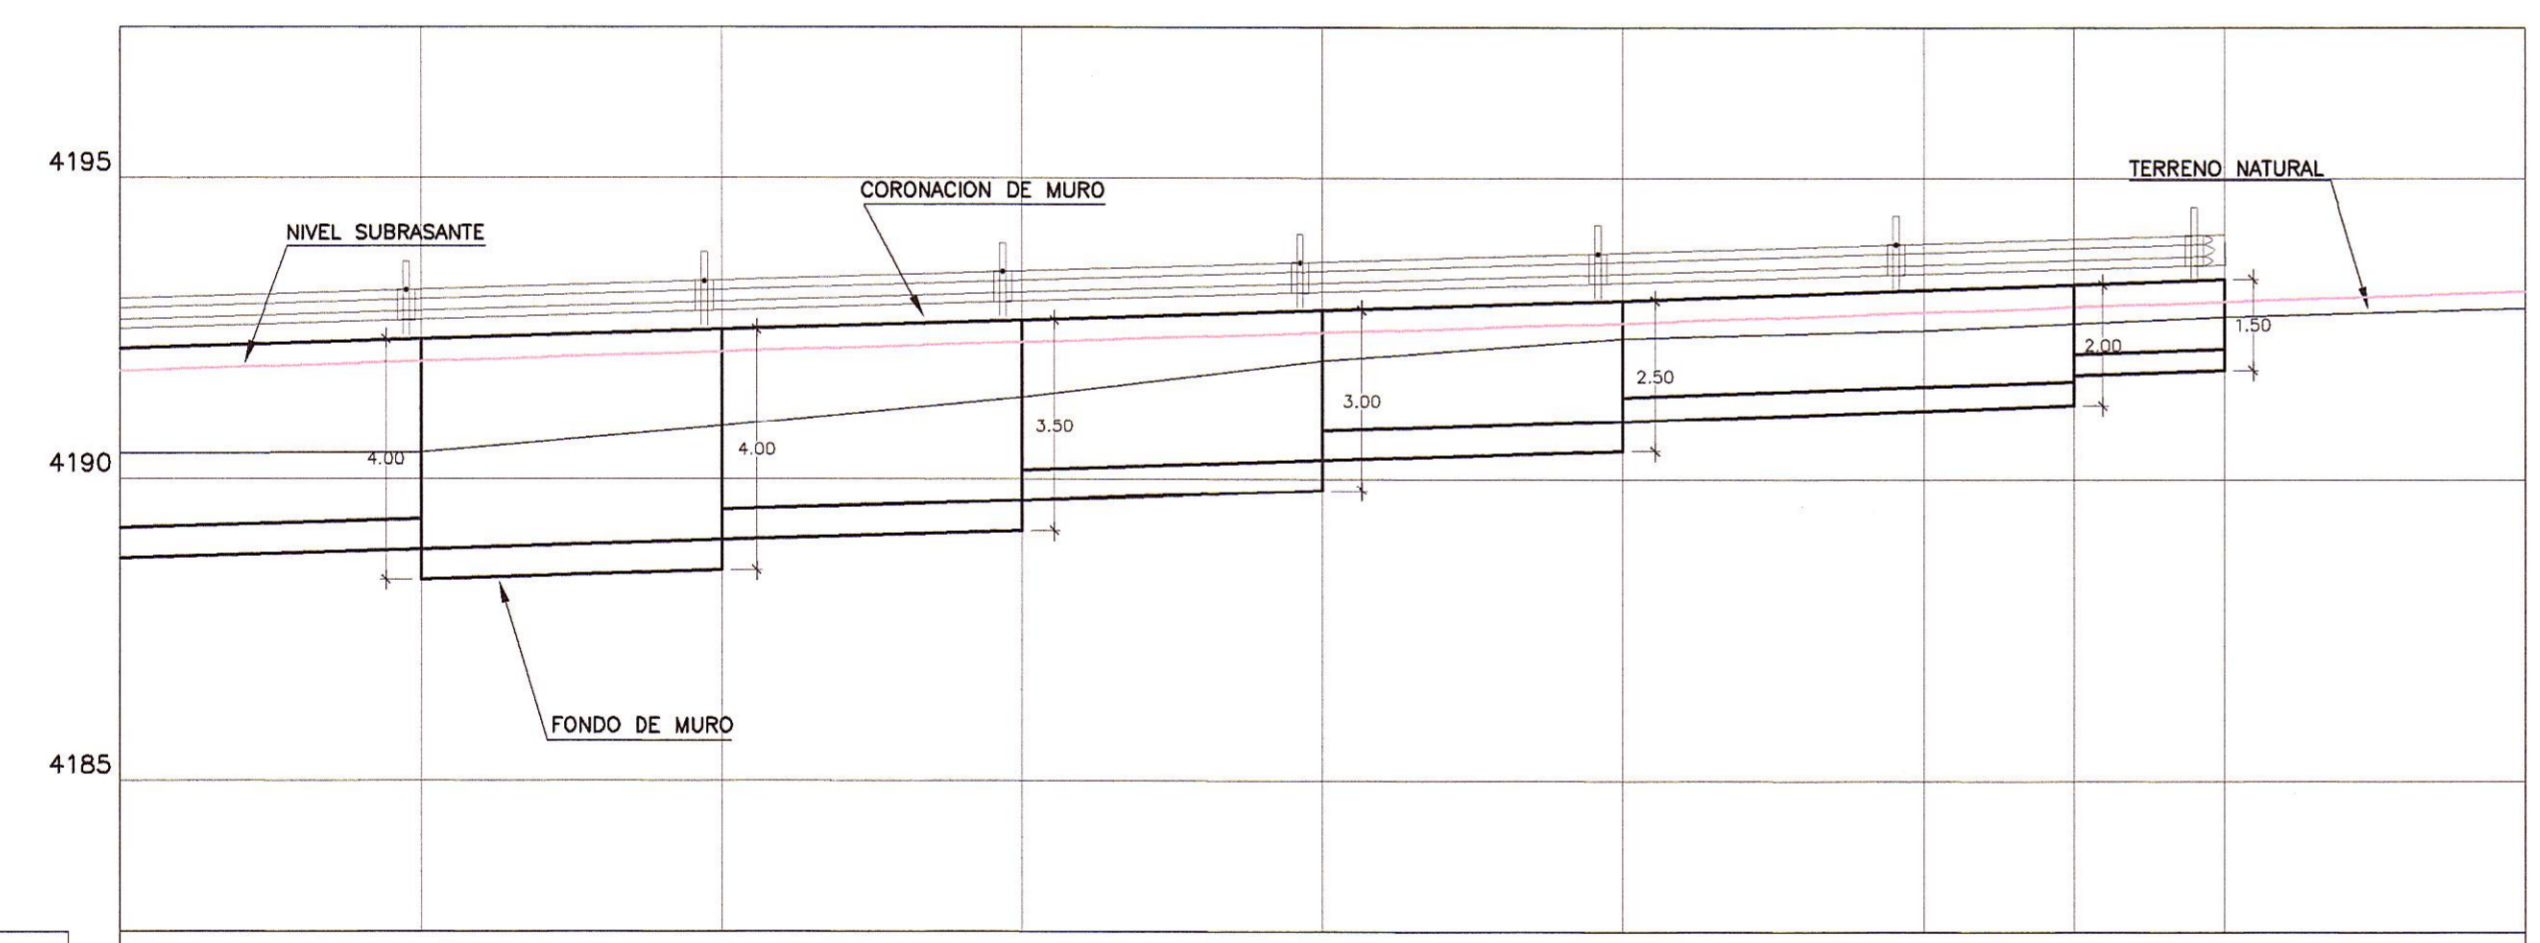

PENDIENTE															
COTA TERRENO	4190.42	4190.44	4190.86	4191.37	4191.98	4192.35	4192.48	4192.59	4192.70	4192.85	4193.13	4193.13	4193.13	4193.13	4193.13
COTA SUBRASANTE	4191.81	4191.96	4192.12	4192.28	4192.44	4192.60	4192.76	4192.87	4193.03	4193.19	4193.35	4193.51	4193.67	4193.83	4193.99
COTA DE CORONACION	4192.18	4192.33	4192.49	4192.64	4192.81	4192.97	4193.15	4193.24	4193.33	4193.42	4193.51	4193.60	4193.69	4193.78	4193.87
COTA DE CIMENTACION	4188.68	4188.33	4188.98	4189.64	4190.31	4190.97	4191.65	4191.74	4191.83	4191.92	4192.01	4192.10	4192.19	4192.28	4192.37
KILOMETRAJE	46+675	46+680	46+685	46+690	46+695	46+700	46+705	46+707.5	46+710	46+711	46+712	46+713	46+714	46+715	46+715

PERFIL LONGITUDINAL
ESC.: H=1/125
V=1/125

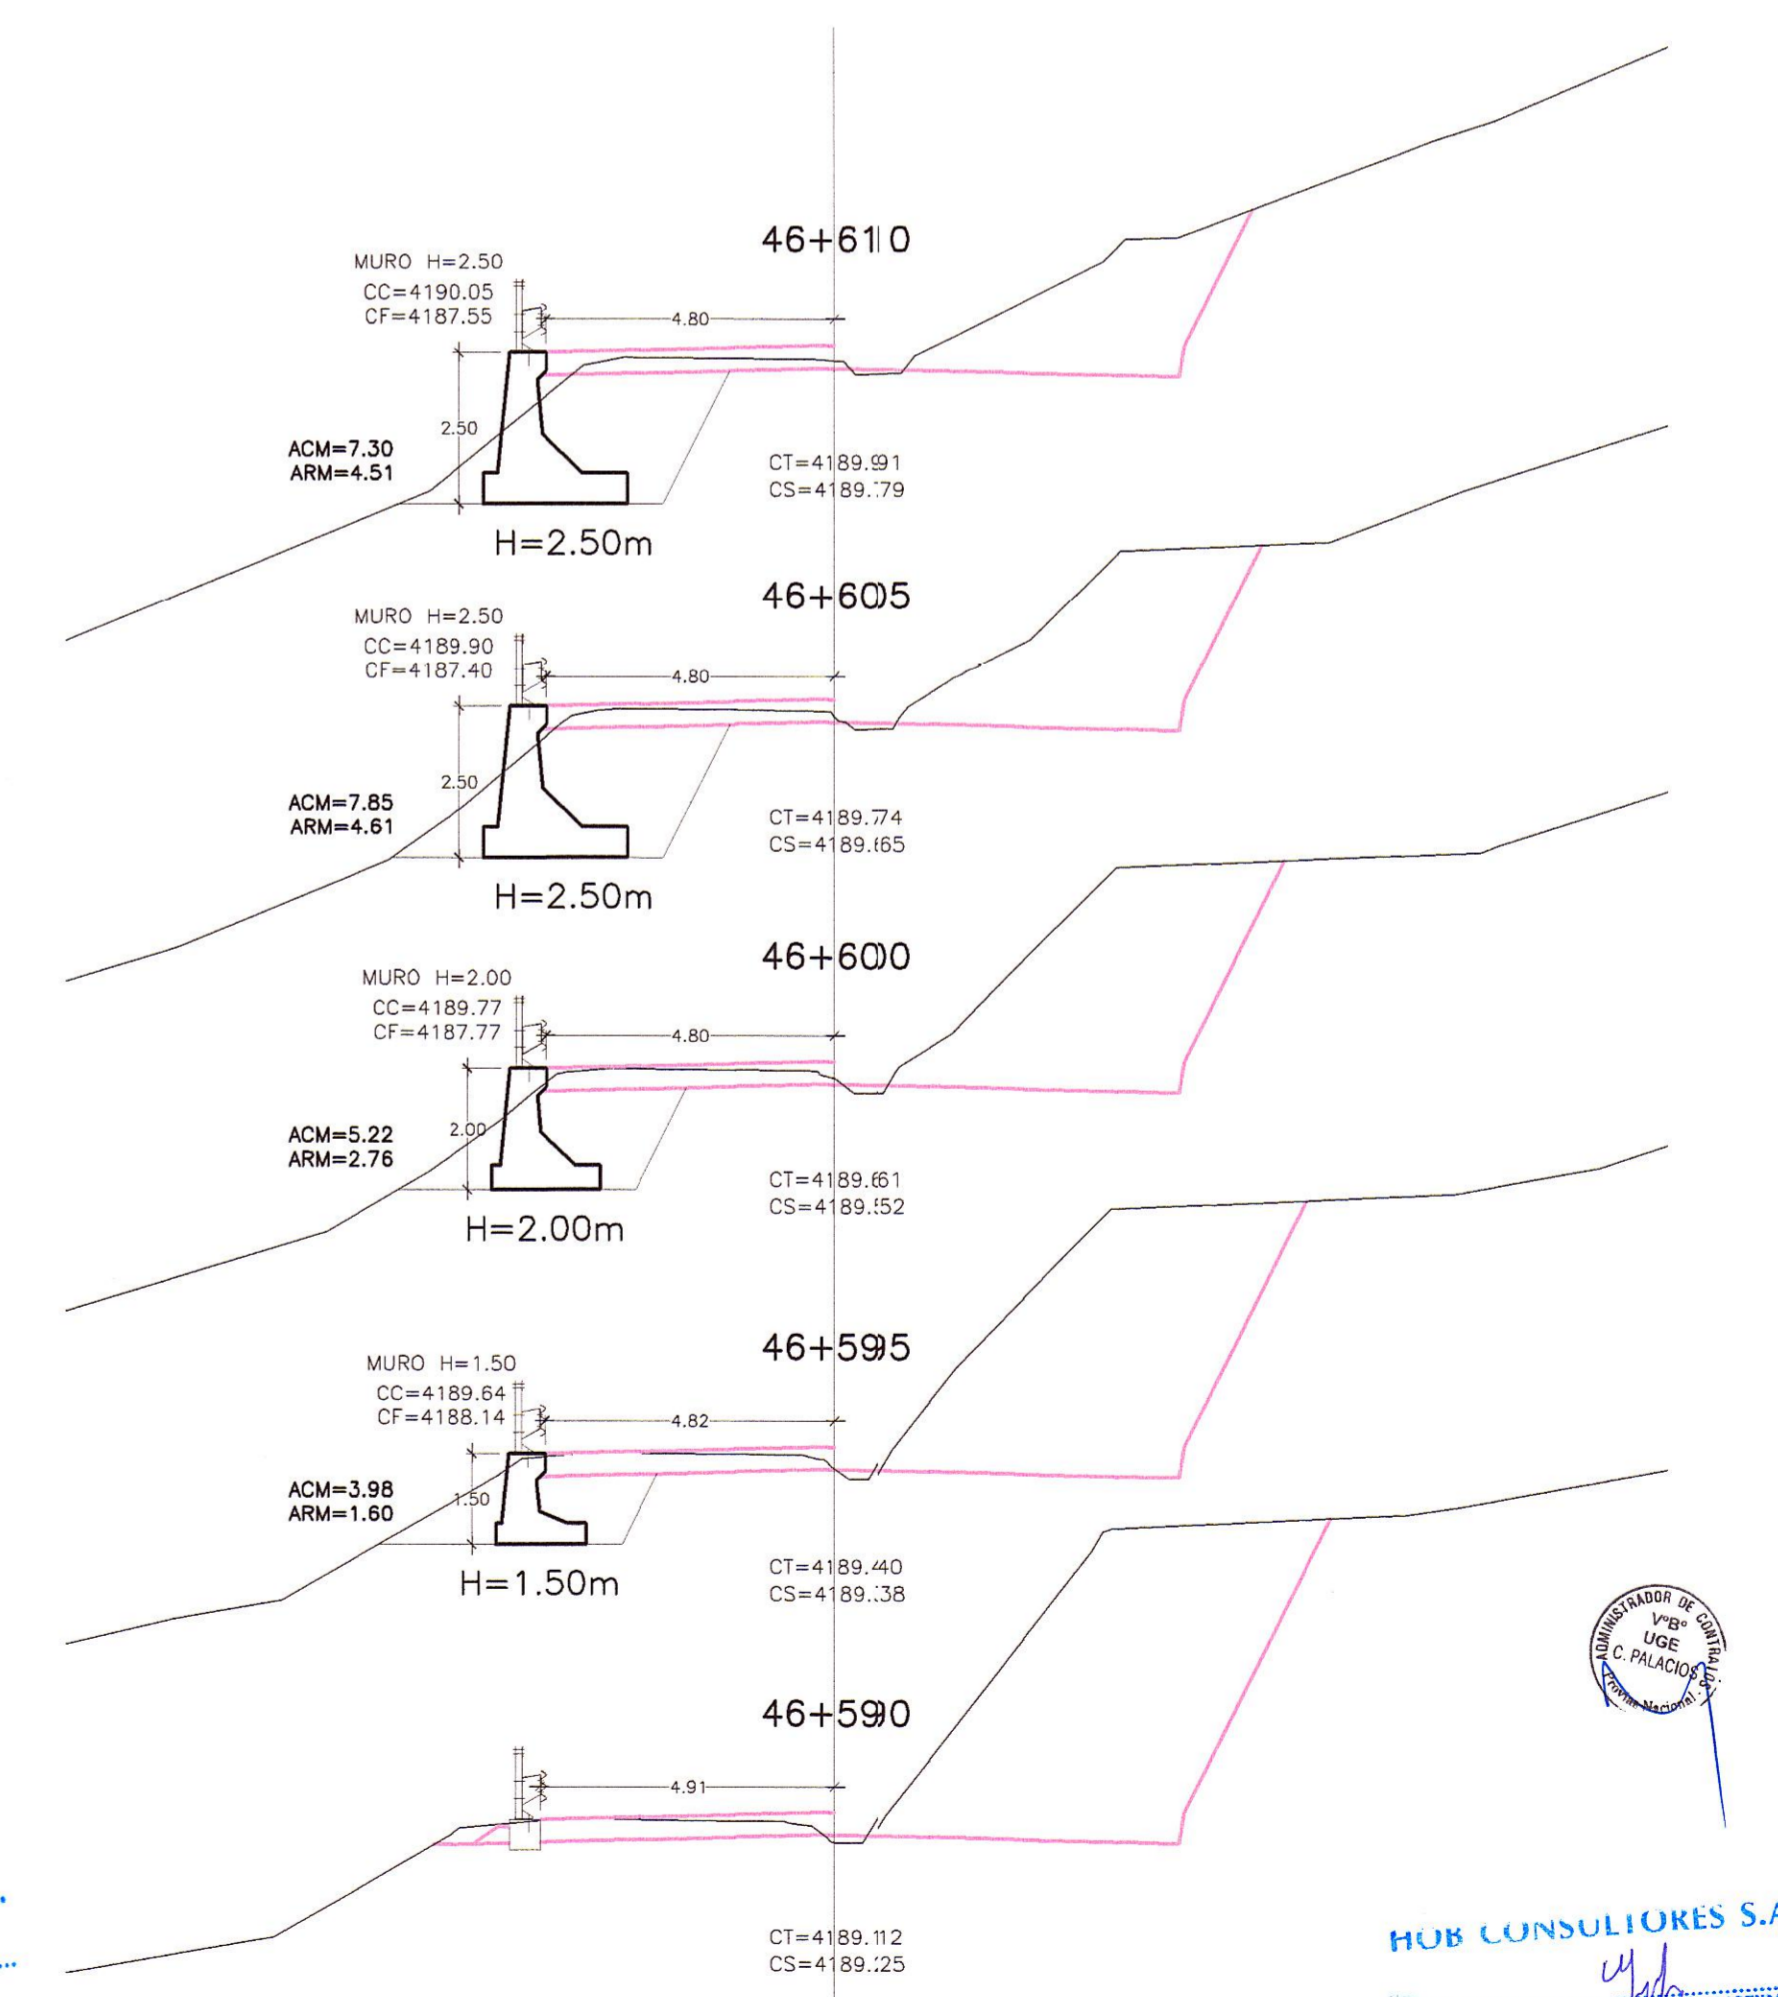

SECCIONES TRANSVERSALES
ESC.: 1/125



LEYENDA
 CERCIO DE CONCRETO
 CERCIO DE ADOBE
 CERCIO DE PIEDRA
 CERCIO DE ALAMBRE
 CERCIO DE MADERA
 LIMITE DE PROPIEDAD

LEYENDA
 CT= COTA TERRENO
 CS= COTA SUBRASANTE
 CC= COTA CORONA MURO
 CF= COTA FONDO MURO

HOB CONSULTORES S.A.
 ING. CESAR GUEVARA
 ESP. ESTRUCTURAS Y OBRAS DE ARTE
 CIP N° 24223

HOB CONSULTORES S.A.
 ING. CESAR GUEVARA
 ESP. ESTRUCTURAS Y OBRAS DE ARTE
 CIP N° 24223

REVISIONES		
N°	FECHA	DESCRIPCION