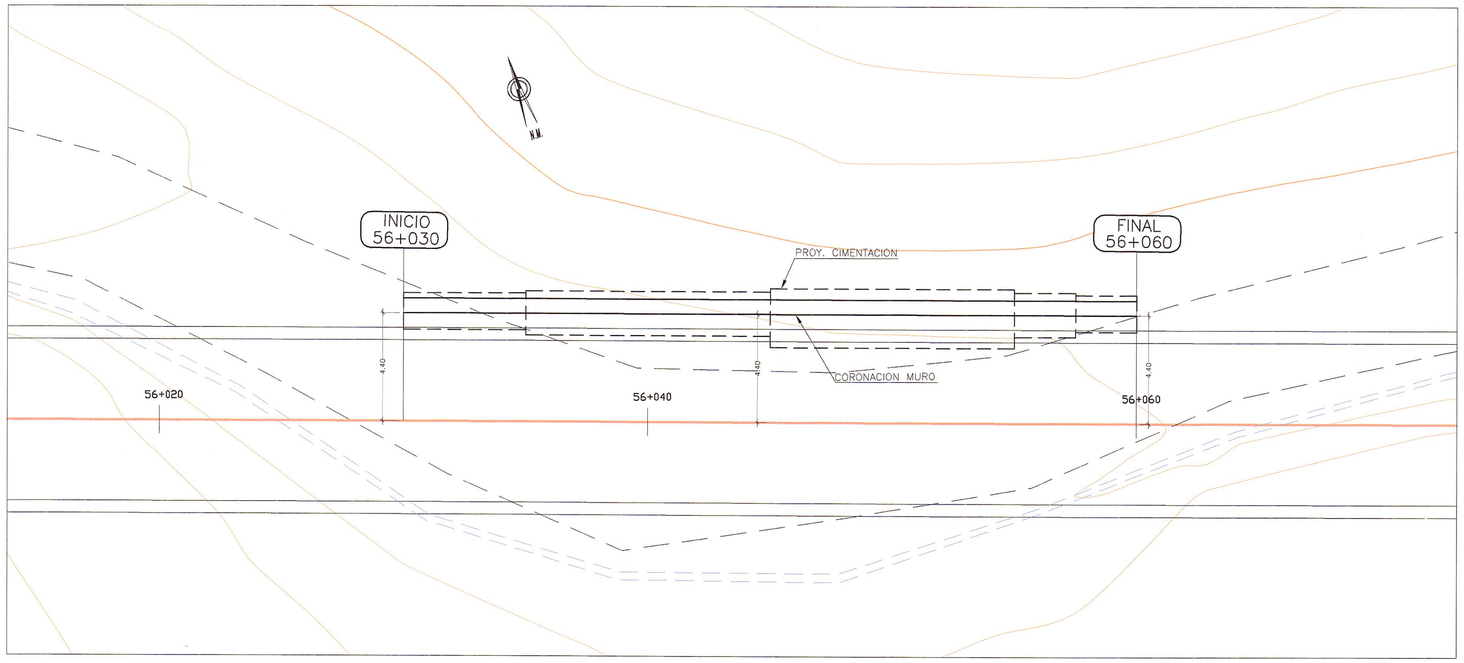

PLANTA
ESC. : 1/125

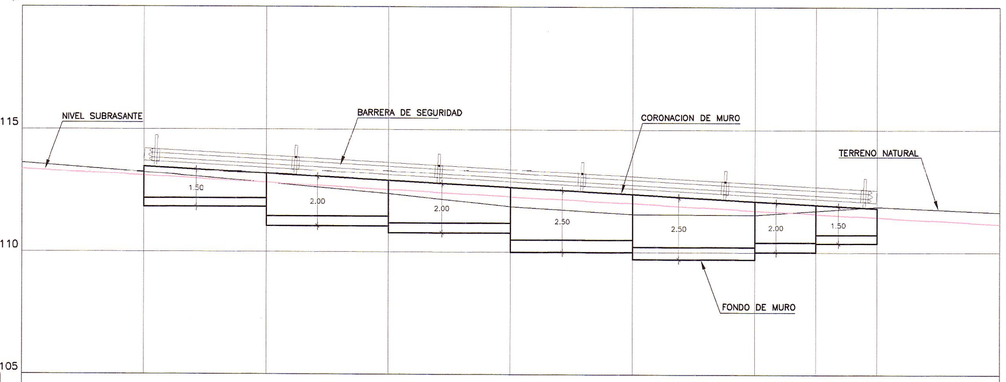

PENDIENTE										
	-5.539% en 290.000 m									
COTA TERRENO	4113.62	4113.24	4112.82	4112.37	4111.85	4111.55	4111.53	4111.70	4111.87	4111.63
COTA SUBRASANTE	4113.37	4113.10	4112.82	4112.54	4112.26	4111.99	4111.71	4111.57	4111.43	4111.16
COTA DE CORONACION		4113.47	4113.19	4112.91	4112.64	4112.36	4112.08	4111.94	4111.80	
COTA DE CIMENTACION		4111.97	4111.19	4110.91	4110.14	4109.86	4110.08	4110.37	4110.30	
KILOMETRAJE	56+025	56+030	56+035	56+040	56+045	56+050	56+055	56+057.5	56+060	56+065

PERFIL LONGITUDINAL
ESC. :H=1/125
V=1/125

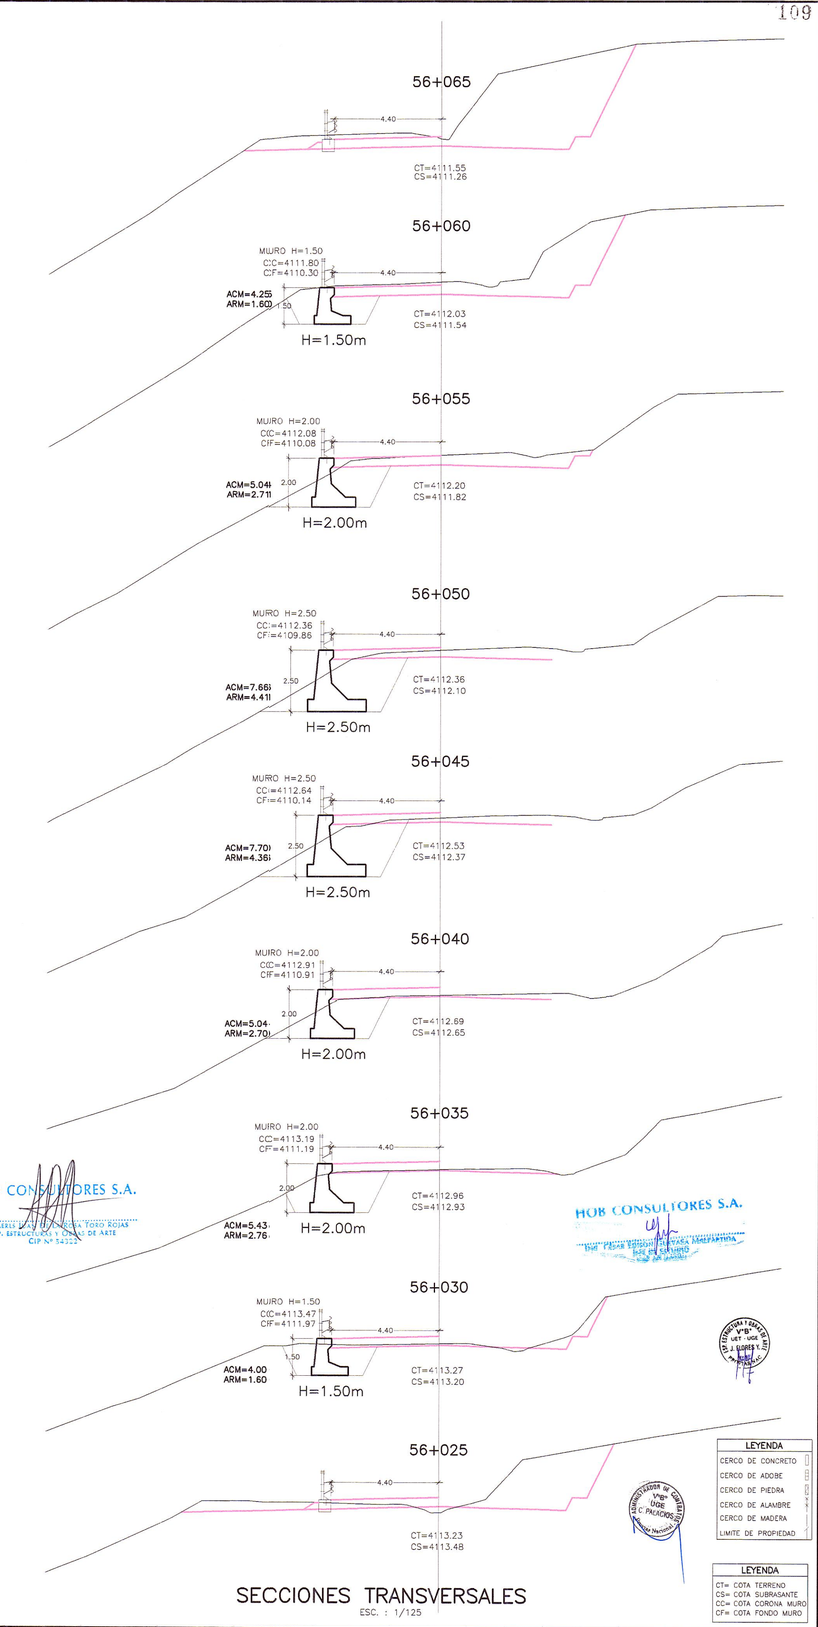

HOB CONSULTORES S.A.
ING. AERLS DE LA ROSA TORO ROJAS
ESP. ESTRUCTURAS Y OBRAS DE ARTE
CIP Nº 54322

HOB CONSULTORES S.A.
ING. CESAR GUEVARA
ESP. ESTRUCTURAS Y OBRAS DE ARTE
CIP Nº 54322

LEYENDA
CERCO DE CONCRETO
CERCO DE ADOBE
CERCO DE PIEDRA
CERCO DE ALAMBRE
CERCO DE MADERA
LIMITE DE PROPIEDAD

LEYENDA
CT= COTA TERRENO
CS= COTA SUBRASANTE
CC= COTA CORONA MURO
CF= COTA FONDO MURO

SECCIONES TRANSVERSALES
ESC. : 1/125

PERÚ Ministerio de Transportes y Comunicaciones — Provias Nacional

Compañía de Minas Buenaventura

HOB CONSULTORES S.A.
CALLE AGUADA BLANCA Nº 102 - LIMA 33 - PERU
TELEFONO 715-8111 FAX: 715-8324
Email: hob@hobperu.com

Jefe Estudio: ING. CESAR GUEVARA
Especialista: ING. AERLS DE LA ROSA TORO
Revisión:
Proceso y Plateo: GER. ESTUDIOS-HOB

Aprobación:

REVISIONES		
Nº	FECHA	DESCRIPCIÓN

ESTUDIO DEFINITIVO DE LA REHABILITACION Y MEJORAMIENTO
CARRETERA: HUANCAVELICA - LIRCAY
TRAMO: 1+550(Av. Los Chancas)-LIRCAY
CONTRATO Nº 7341-2012

MURO CONCRETO CICLOPEO
KM 56+030 - KM 56+060

FECHA: SEPTIEMBRE 2013
ESCALA FORMATO A1: 1/2000
ESCALA FORMATO A3: 1/4000
7341-12-OA-57