



PLANTA  
ESC. : 1/125

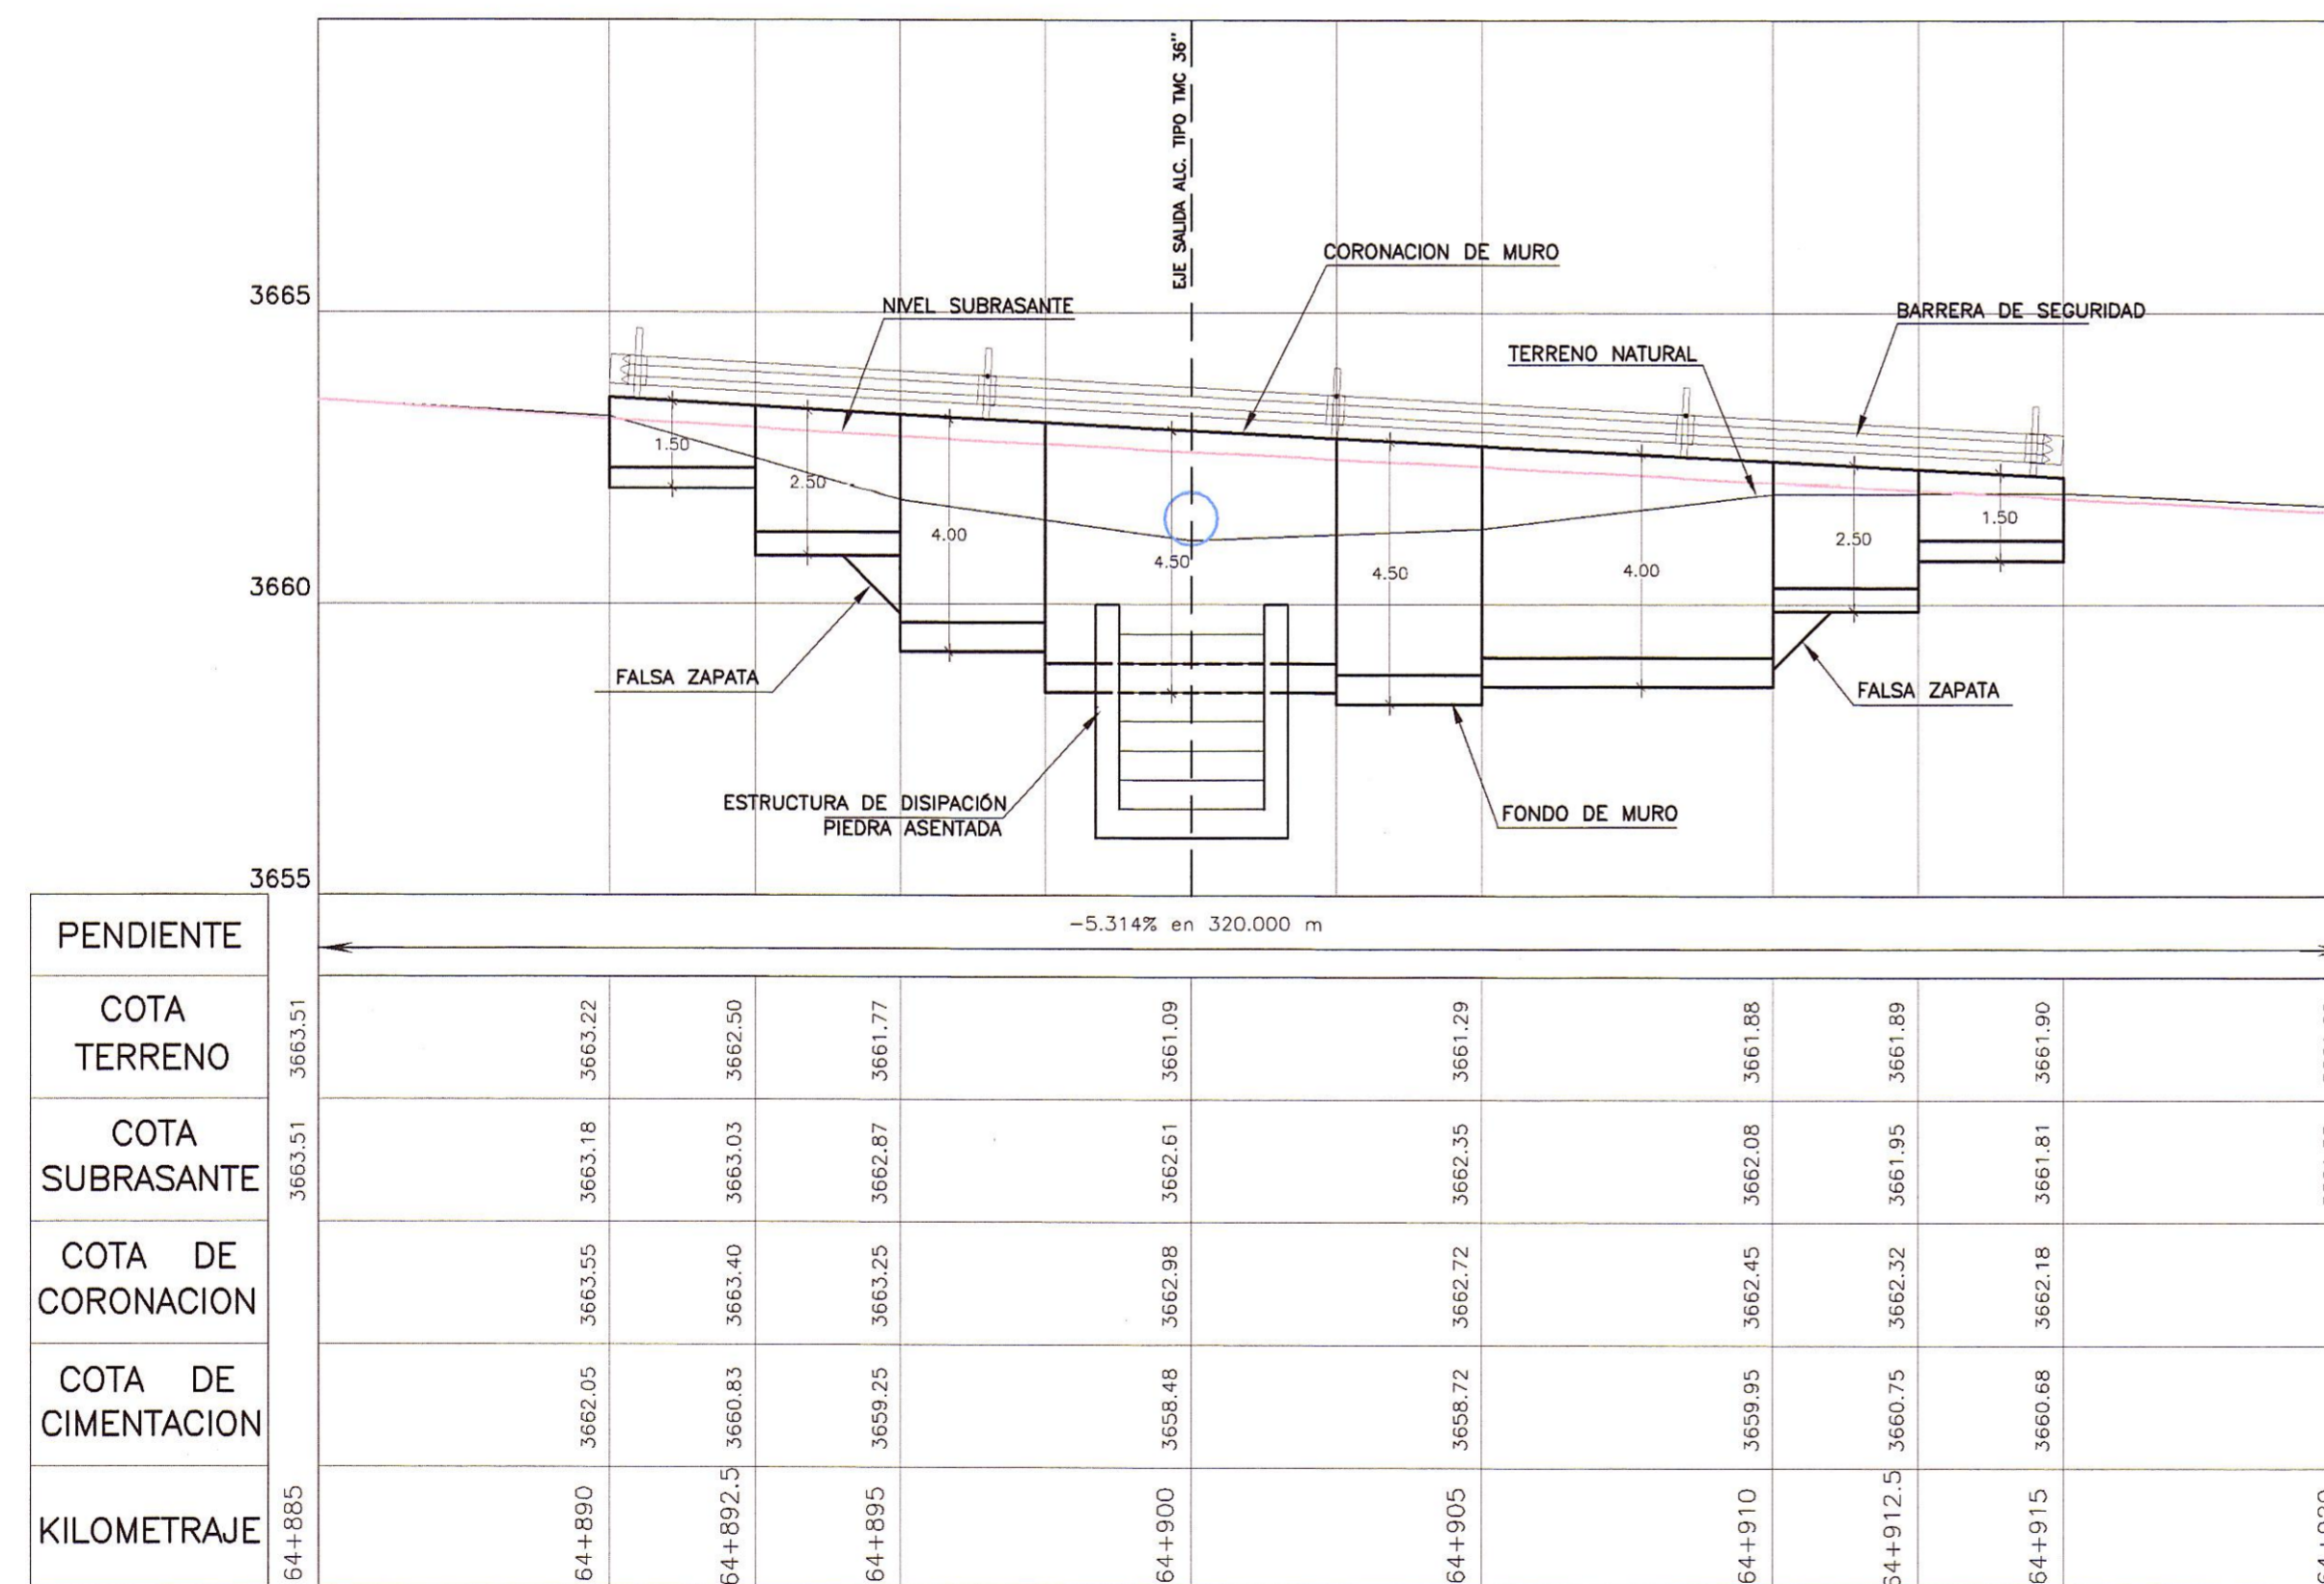

PERFIL LONGITUDINAL

ESC. : H=1/125  
V=1/125

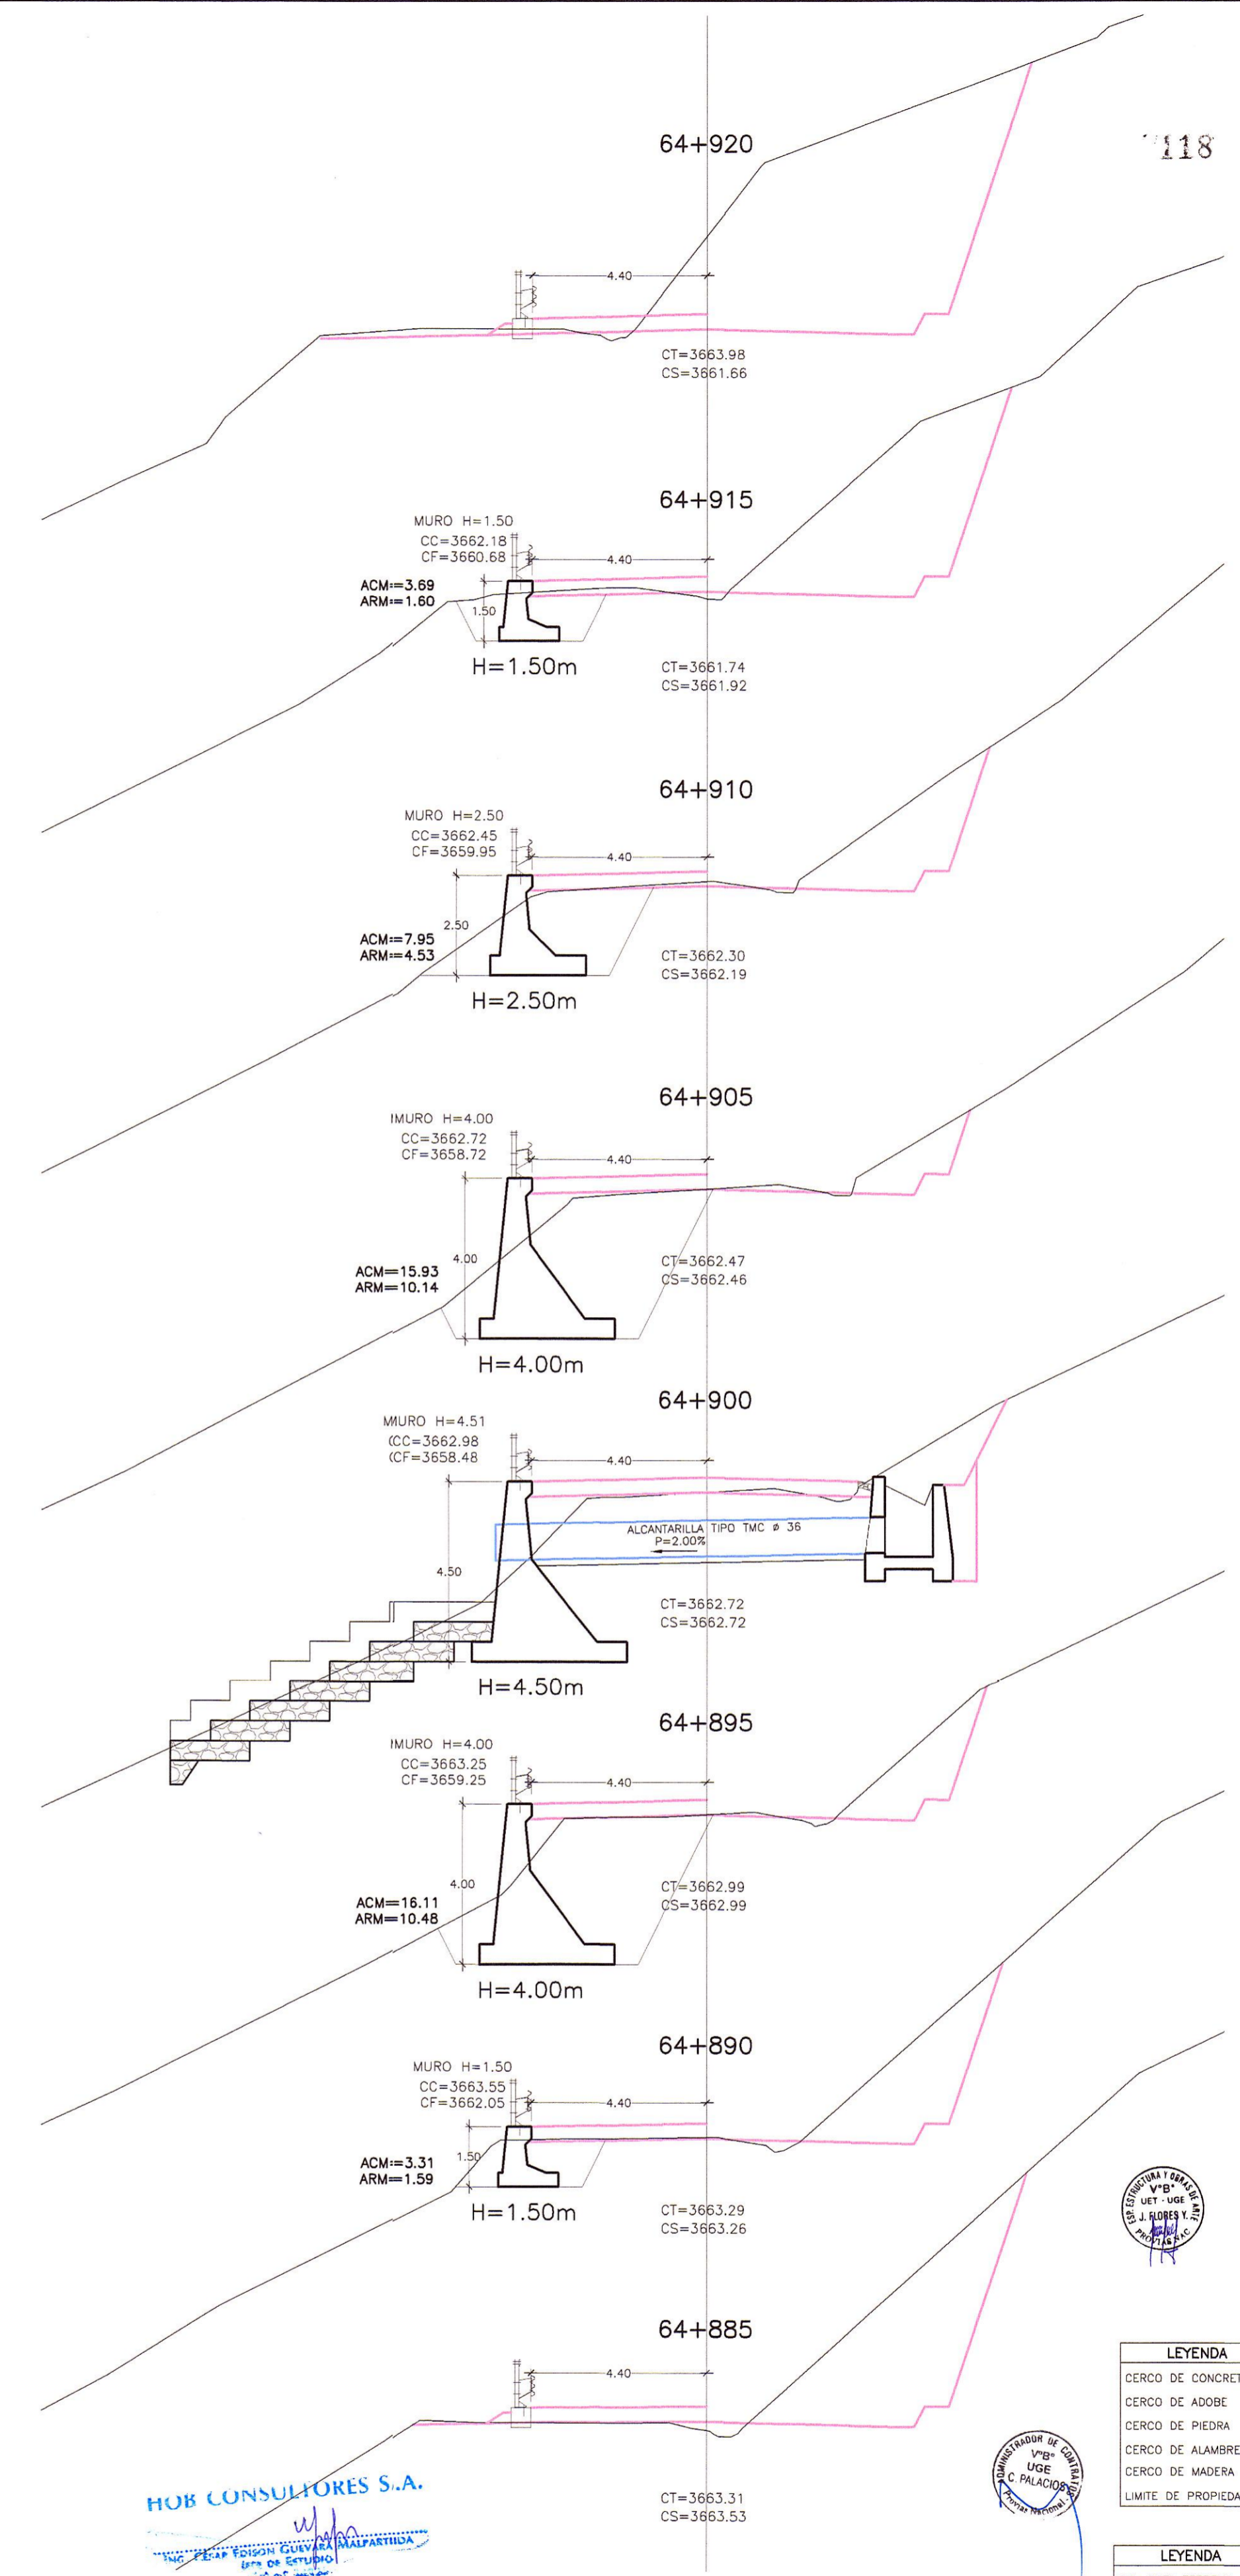

SECCIONES TRANSVERSALES  
ESC. : 1/125

LEYENDA

- CERCO DE CONCRETO
- CERCO DE ADOBE
- CERCO DE PIEDRA
- CERCO DE ALAMBRE
- CERCO DE MADERA
- LIMITE DE PROPIEDAD

LEYENDA

- CT= COTA TERRENO
- CS= COTA SUBRASANTE
- CC= COTA CORONA MURO
- CF= COTA FONDO MURO

PENDIENTE	-5.314% en 320.000 m									
COTA TERRENO	3663.51	3663.22	3662.50	3661.77	3661.09	3661.29	3661.88	3661.89	3661.90	3661.66
COTA SUBRASANTE	3663.51	3663.16	3662.03	3662.87	3662.61	3662.35	3662.08	3661.95	3661.81	3661.55
COTA DE CORONACION		3663.55	3663.40	3663.25	3662.88	3662.72	3662.45	3662.32	3662.18	
COTA DE CIMENTACION		3662.05	3660.83	3659.25	3658.48	3658.72	3659.95	3660.75	3660.88	
KILOMETRAJE	64+885	64+890	64+892.5	64+895	64+900	64+905	64+910	64+912.5	64+915	64+920

HOB CONSULTORES S.A.  
ING. CESAR GUEVARA  
ING. AERILS DE LA ROSA TORO

HOB CONSULTORES S.A.  
ING. CESAR GUEVARA  
ING. AERILS DE LA ROSA TORO

REVISIONES		
N°	FECHA	DESCRIPCIÓN