



PLANTA
ESC.: 1/125

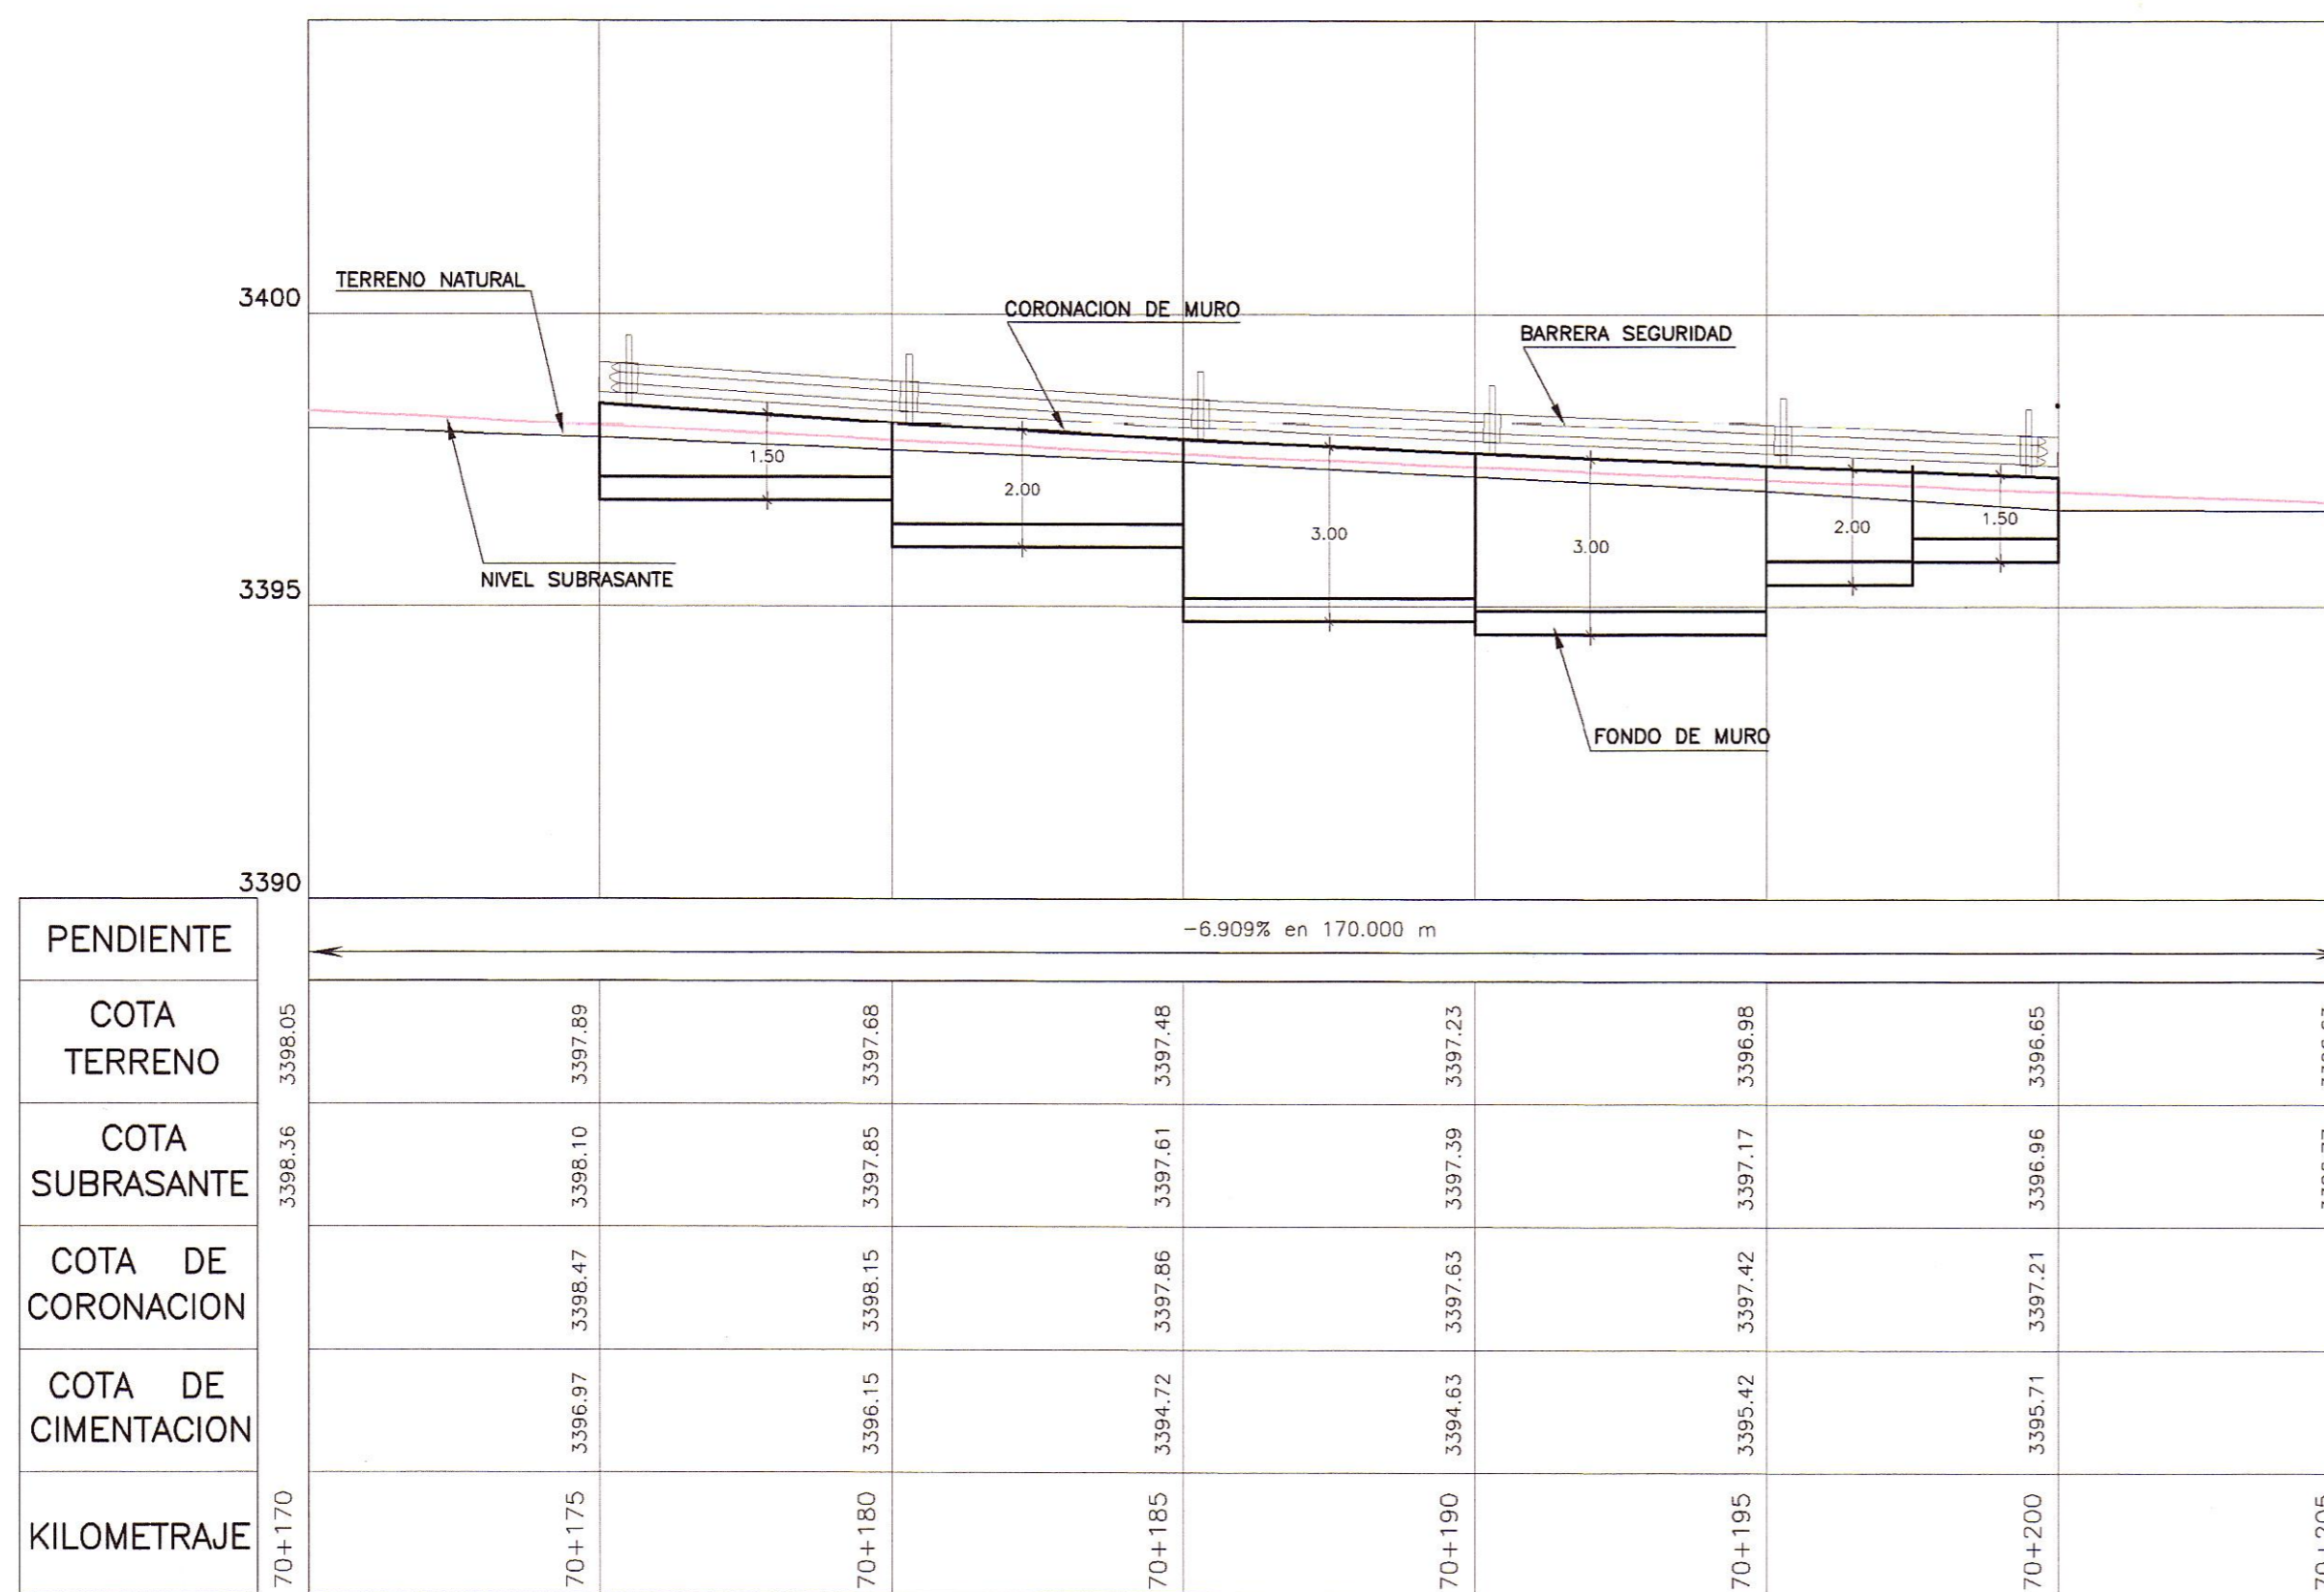

PERFIL LONGITUDINAL

ESC.: H=1/125
V=1/125

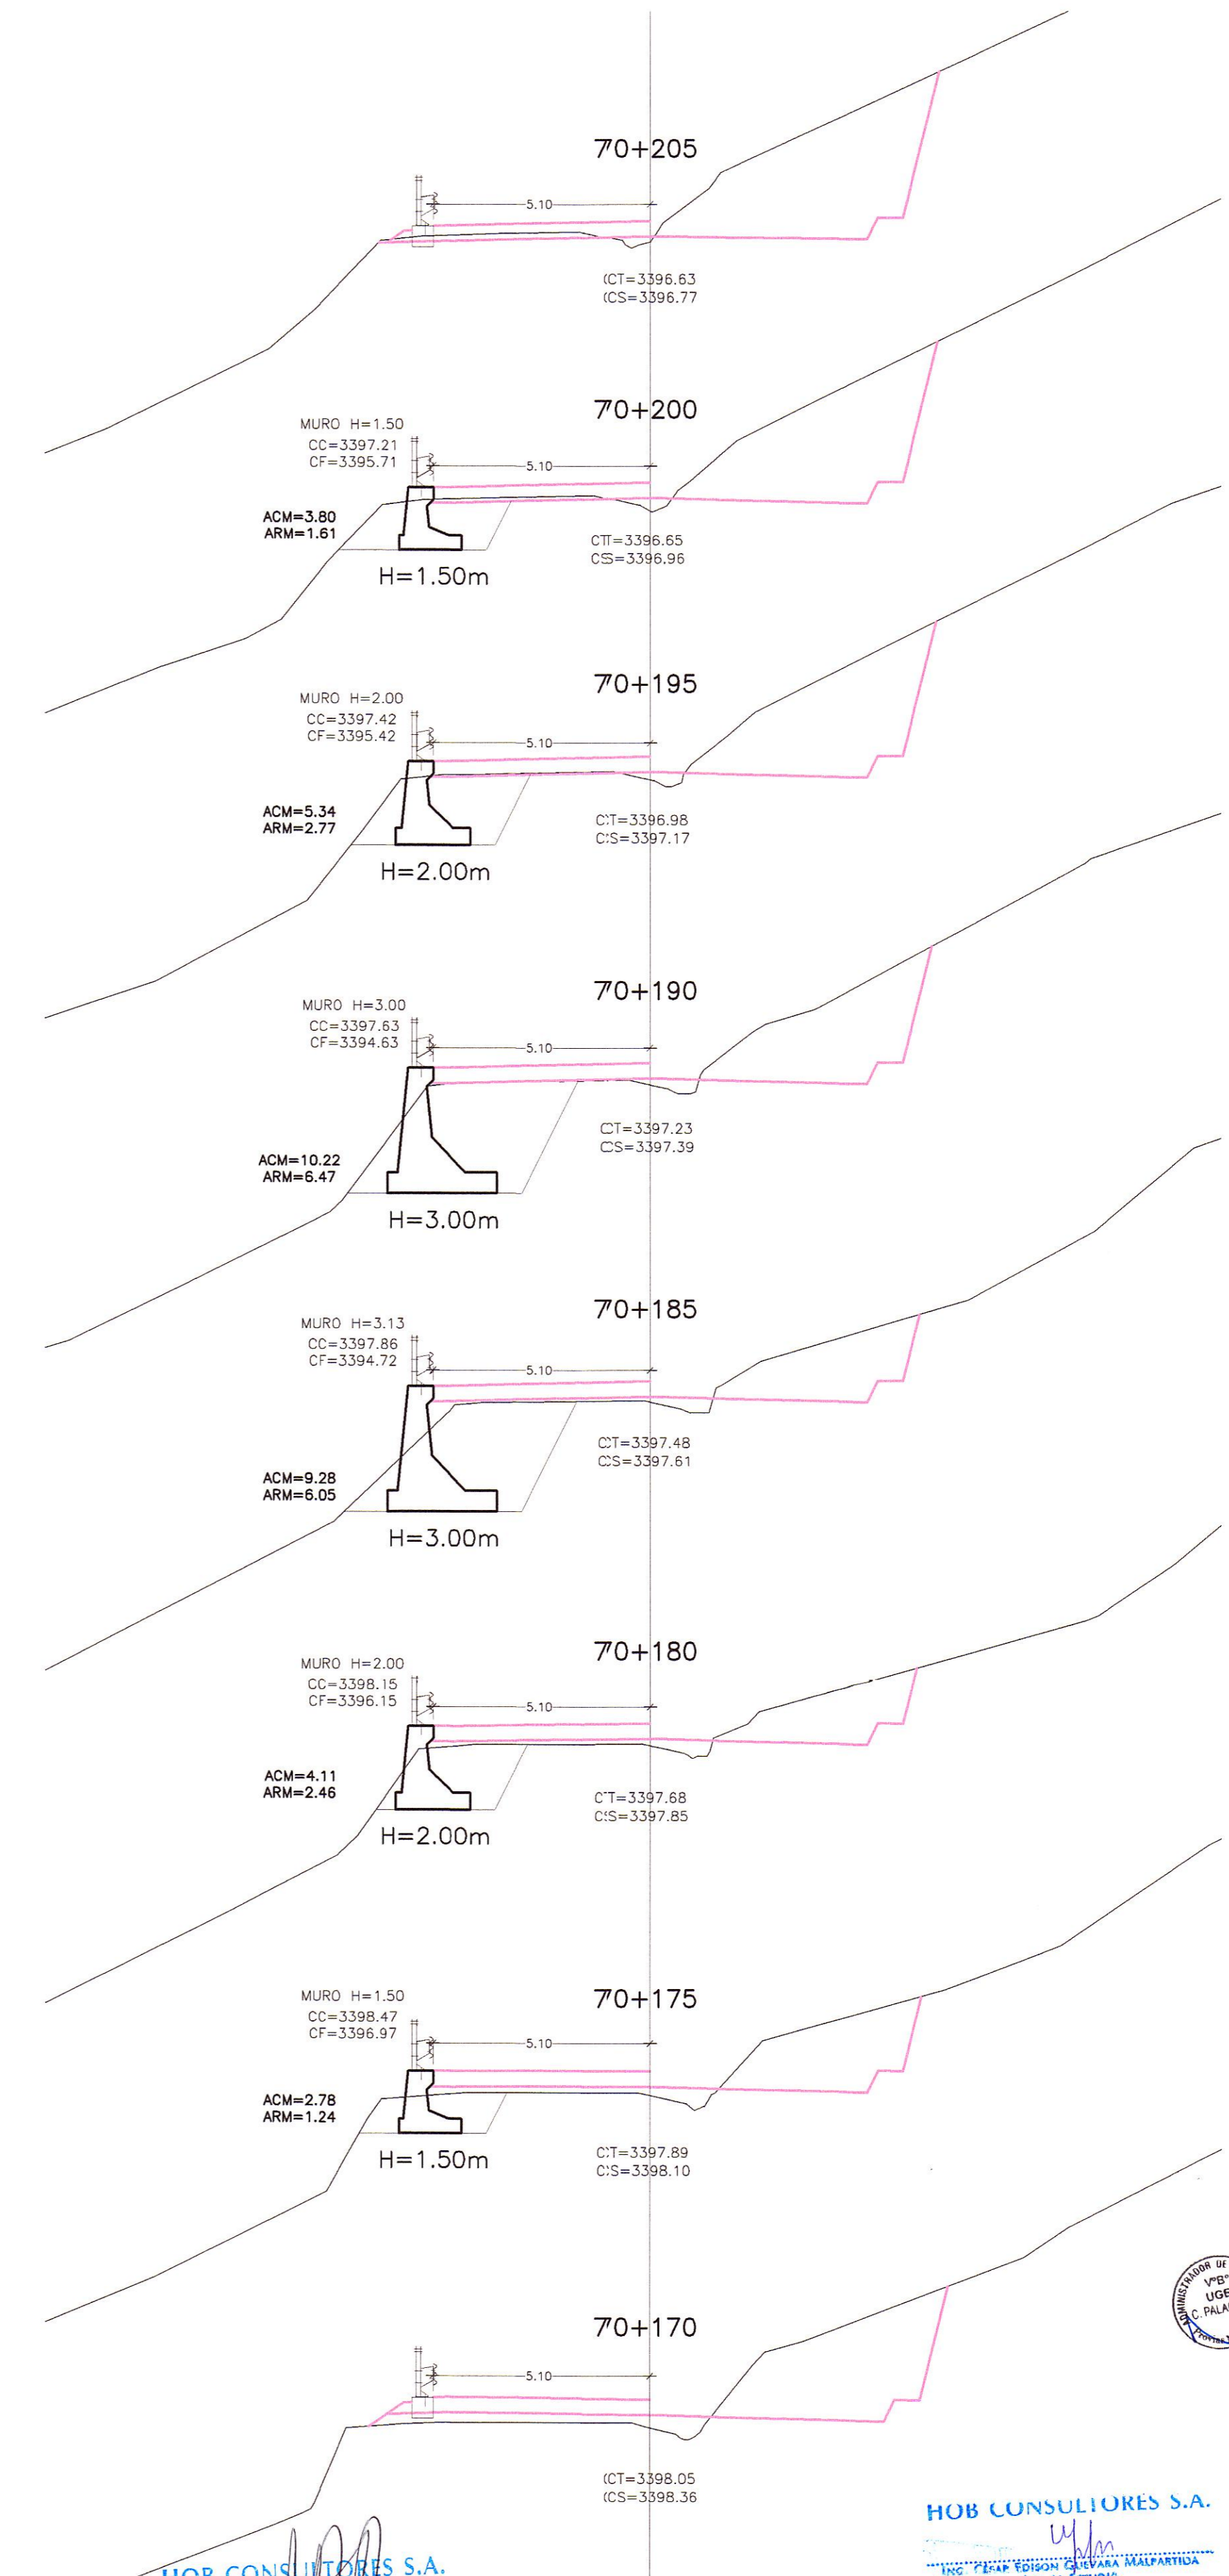

SECCIONES TRANSVERSALES

ESC.: 1/125

LEYENDA

[Symbol]	CERCO DE CONCRETO
[Symbol]	CERCO DE ADOBE
[Symbol]	CERCO DE PIEDRA
[Symbol]	CERCO DE ALAMBRE
[Symbol]	CERCO DE MADERA
[Symbol]	LIMITE DE PROPIEDAD

LEYENDA

[Symbol]	CT= COTA TERRENO
[Symbol]	CS= COTA SUBRASANTE
[Symbol]	CC= COTA CORONA MURO
[Symbol]	CF= COTA FONDO MURO

HOB CONSULTORES S.A.
ING. AERILS J. TORRES
CALLE ADELA 102 - LIMA 33 - PERU
TEL: 715-8111 FAX: 715-8324
Email: hob@hobperu.com

HOB CONSULTORES S.A.
ING. PIERRE EDISON GUERRA MALPARTIDA
PROYECTO DE OBRAS DE RECONSTRUCCION DE LA CARRETERA

PERU Ministerio de Transportes y Comunicaciones
Provias Nacional

Compañía de Minas Buenaventura

HOB CONSULTORES S.A.
CALLE ADELA BLANCA N° 102 - LIMA 33 - PERU
TEL: 715-8111 FAX: 715-8324
Email: hob@hobperu.com

Jefe Estudio: ING. CESAR GUEVARA
Especialista: ING. AERILS DE LA ROSA TORO
Revisión:
Proceso y Ploteo: GER. ESTUDIOS-HOB

REVISIONES	
N°	FECHA

ESTUDIO DEFINITIVO DE LA REHABILITACION Y MEJORAMIENTO CARRETERA: HUANCAVELICA - LIRCAY
TRAMO: 1+550(Av. Los Chancas)-LIRCAY
CONTRATO N° 7341-2012

MURO CONCRETO CICLOPEO
KM 70+175 - KM 70+200

FECHA: SEPTIEMBRE 2013
ESCALA FORMATO A1: 1/2000
ESCALA FORMATO A3: 1/4000
7341-12-OA-66