



PLANTA
ESC. : 1/125

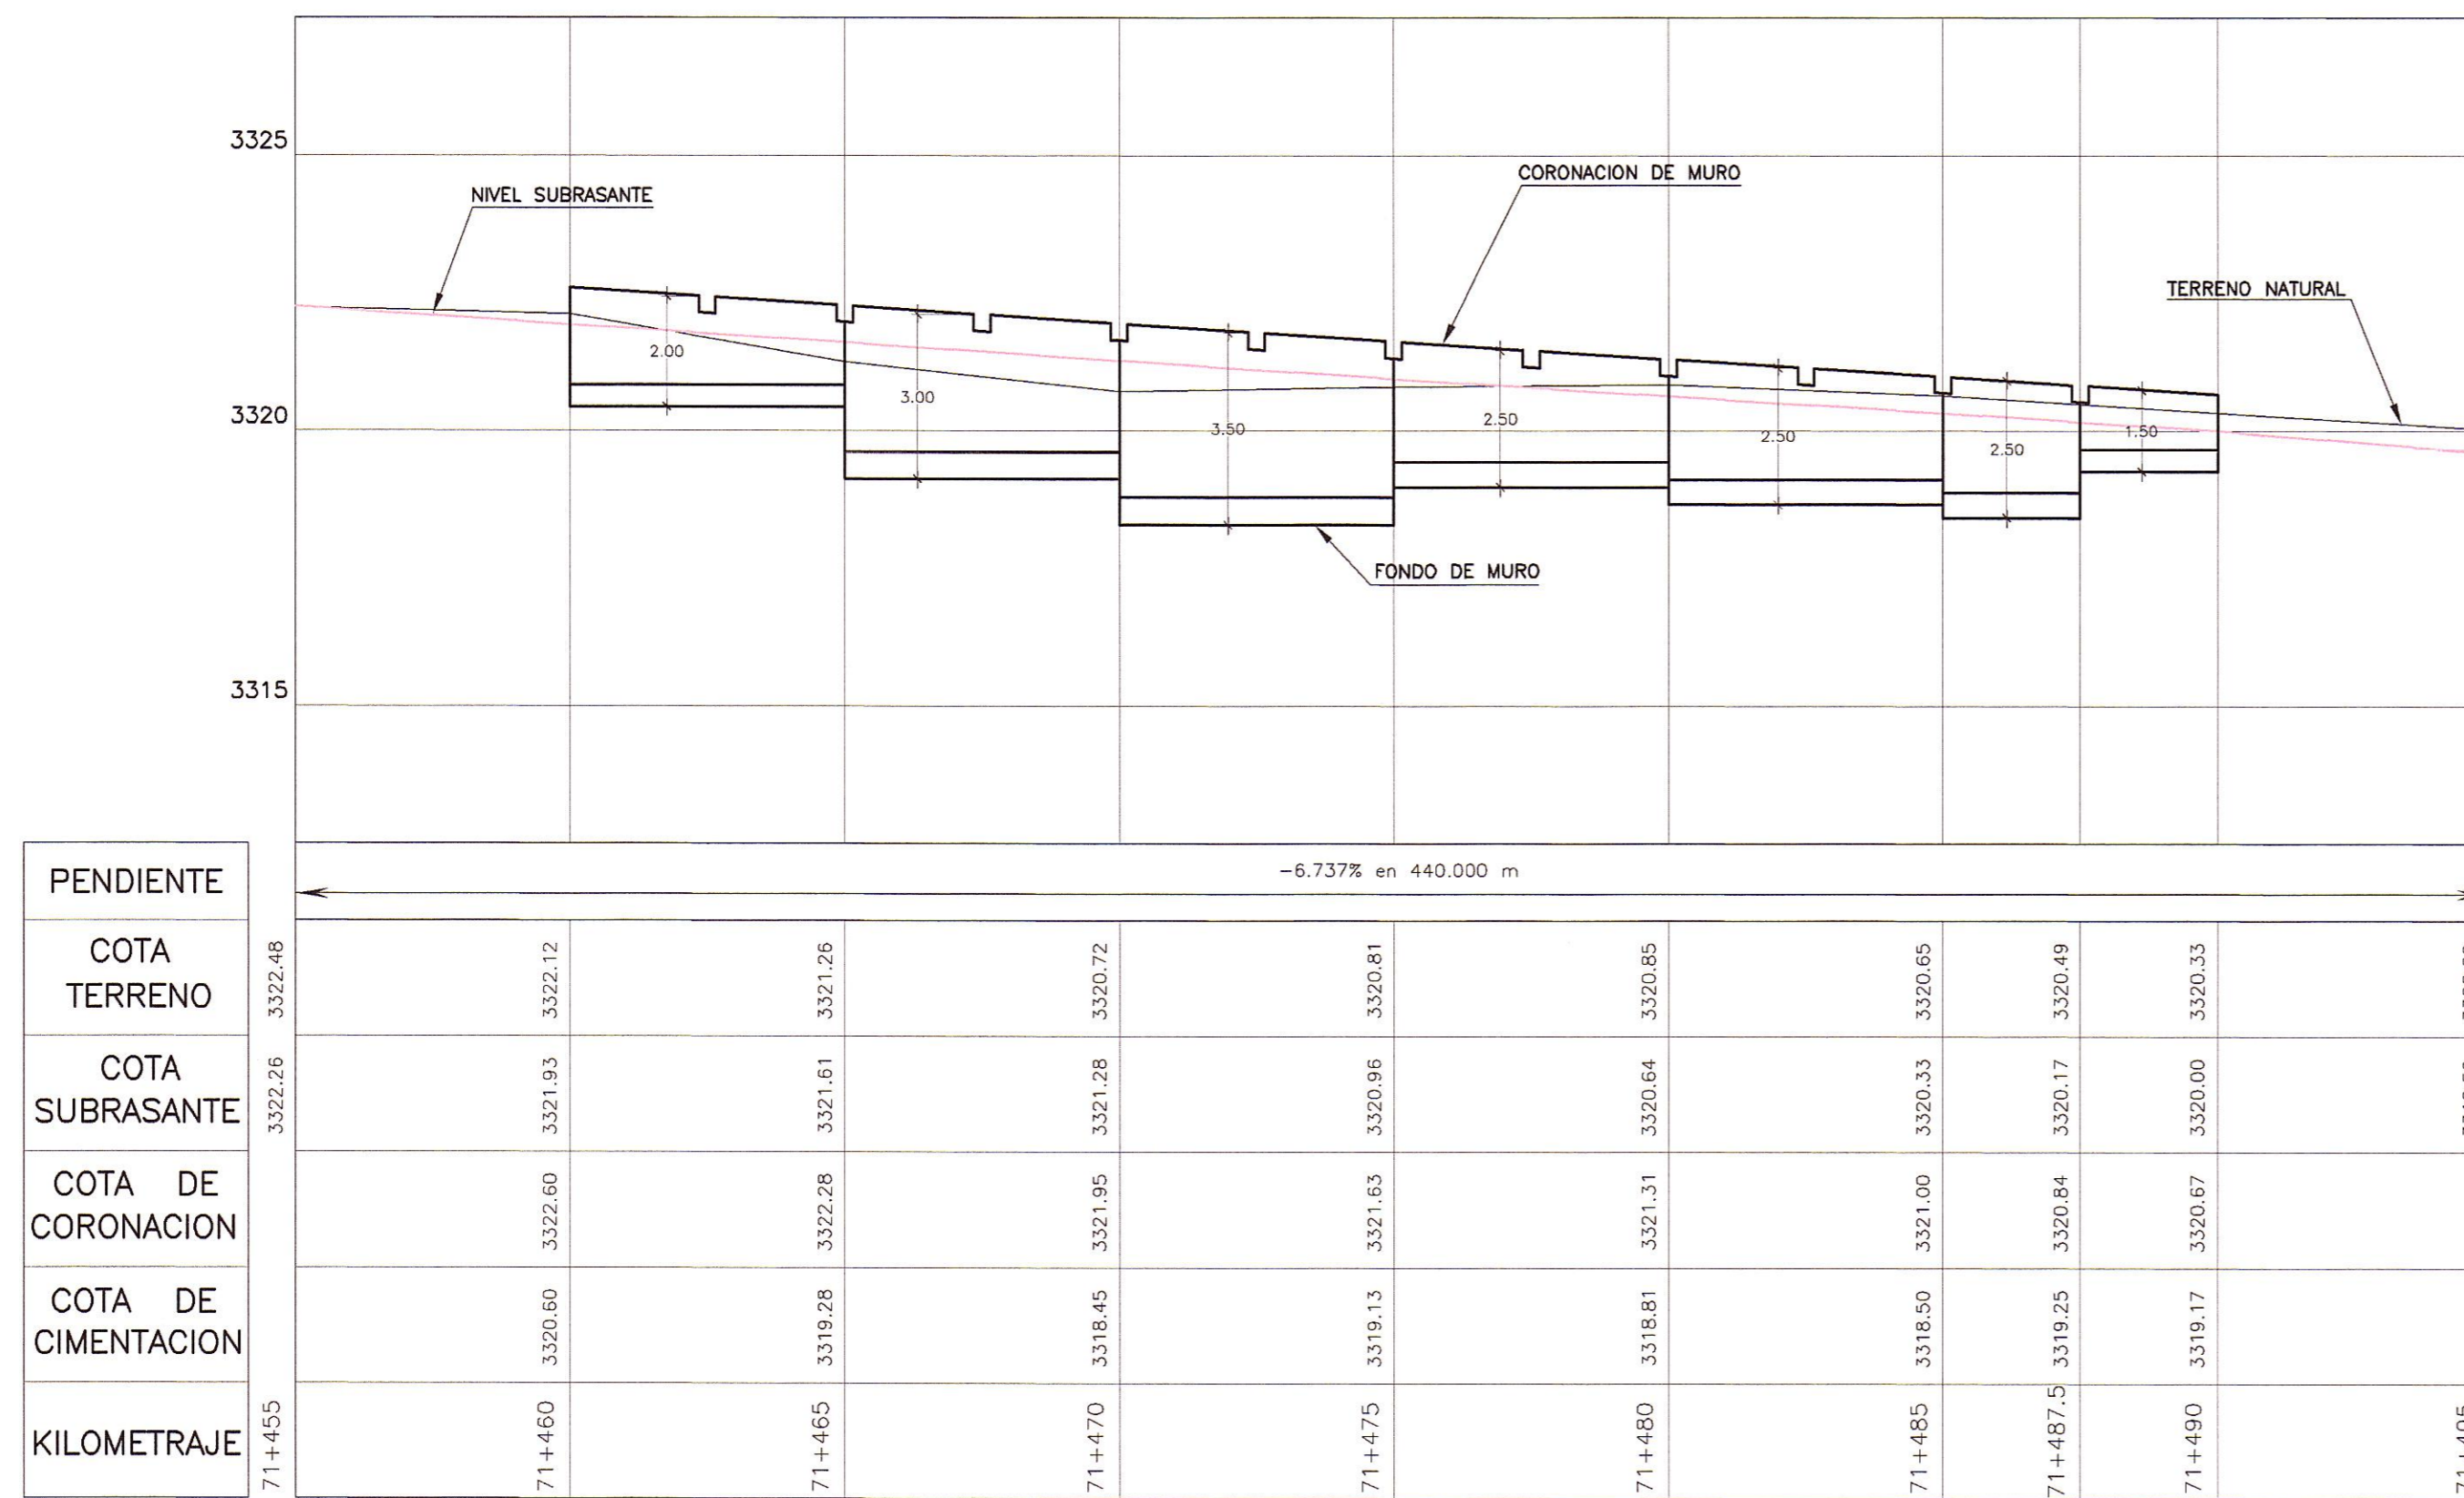

PERFIL LONGITUDINAL
ESC. H=1/125
V=1/125

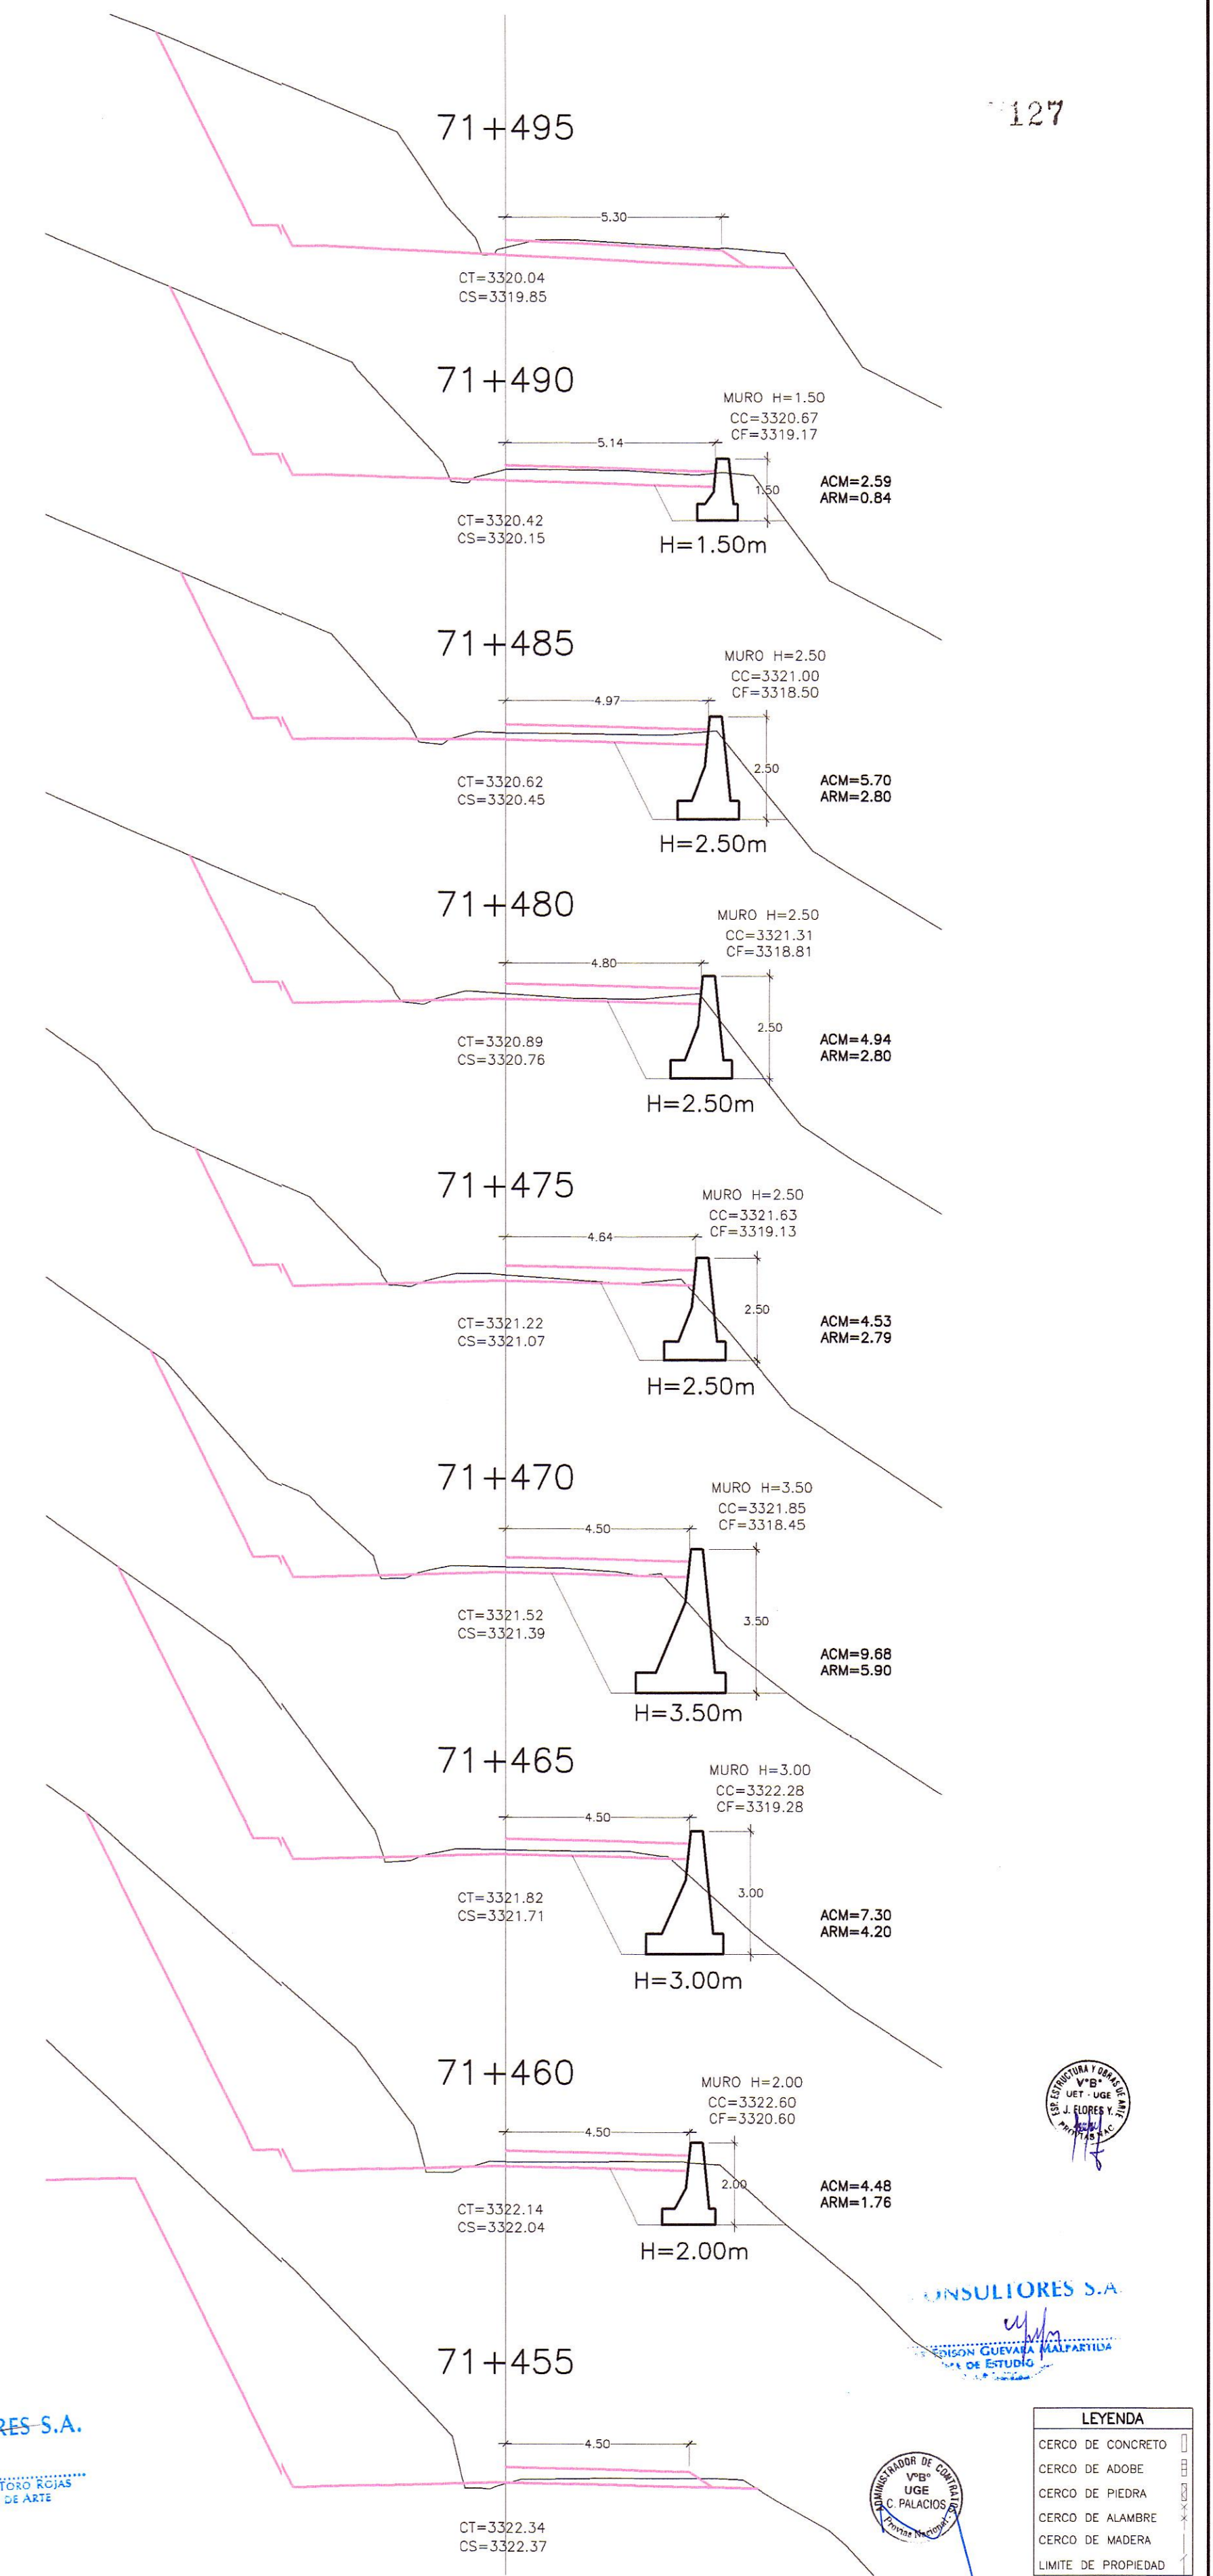

SECCIONES TRANSVERSALES
ESC. : 1/125



CONSULTORES S.A.
ING. CESAR GUEVARA
ING. AERLS DE LA ROSA TORO

LEYENDA

- CERCO DE CONCRETO
- CERCO DE ADOBE
- CERCO DE PIEDRA
- CERCO DE ALAMBRE
- CERCO DE MADERA
- LIMITE DE PROPIEDAD

LEYENDA

- CT= COTA TERRENO
- CS= COTA SUBRASANTE
- CC= COTA CORONA MURO
- CF= COTA FONDO MURO

Ministerio de Transportes y Comunicaciones
Provias Nacional

Compañía de Minas Buenaventura

HOB CONSULTORES S.A.
CALLE AGUADA BLANCA N° 102 - LIMA 33 - PERU
TELÉFONO: 715-8111 FAX: 715-8324
Email: hob@hobperu.com

Jefe Estudio: ING. CESAR GUEVARA
Especialista: ING. AERLS DE LA ROSA TORO
Revisión:
Proceso y Ploteo: GER. ESTUDIOS-HOB

REVISIONES

N°	FECHA	DESCRIPCION

ESTUDIO DEFINITIVO DE LA REHABILITACION Y MEJORAMIENTO CARRETERA: HUANCAVELICA - LIRCAY
TRAMO: 1+550(Av. Los Chancas)-LIRCAY
CONTRATO N° 7341-2012

MURO CONCRETO CICLOPEO
KM 71+460 - KM 71+490

FECHA: SEPTIEMBRE 2013
ESCALA FORMATO A1: 1/2000
ESCALA FORMATO A3: 1/4000
7341-12-OA-69