



PLANTA
ESC.: 1/125

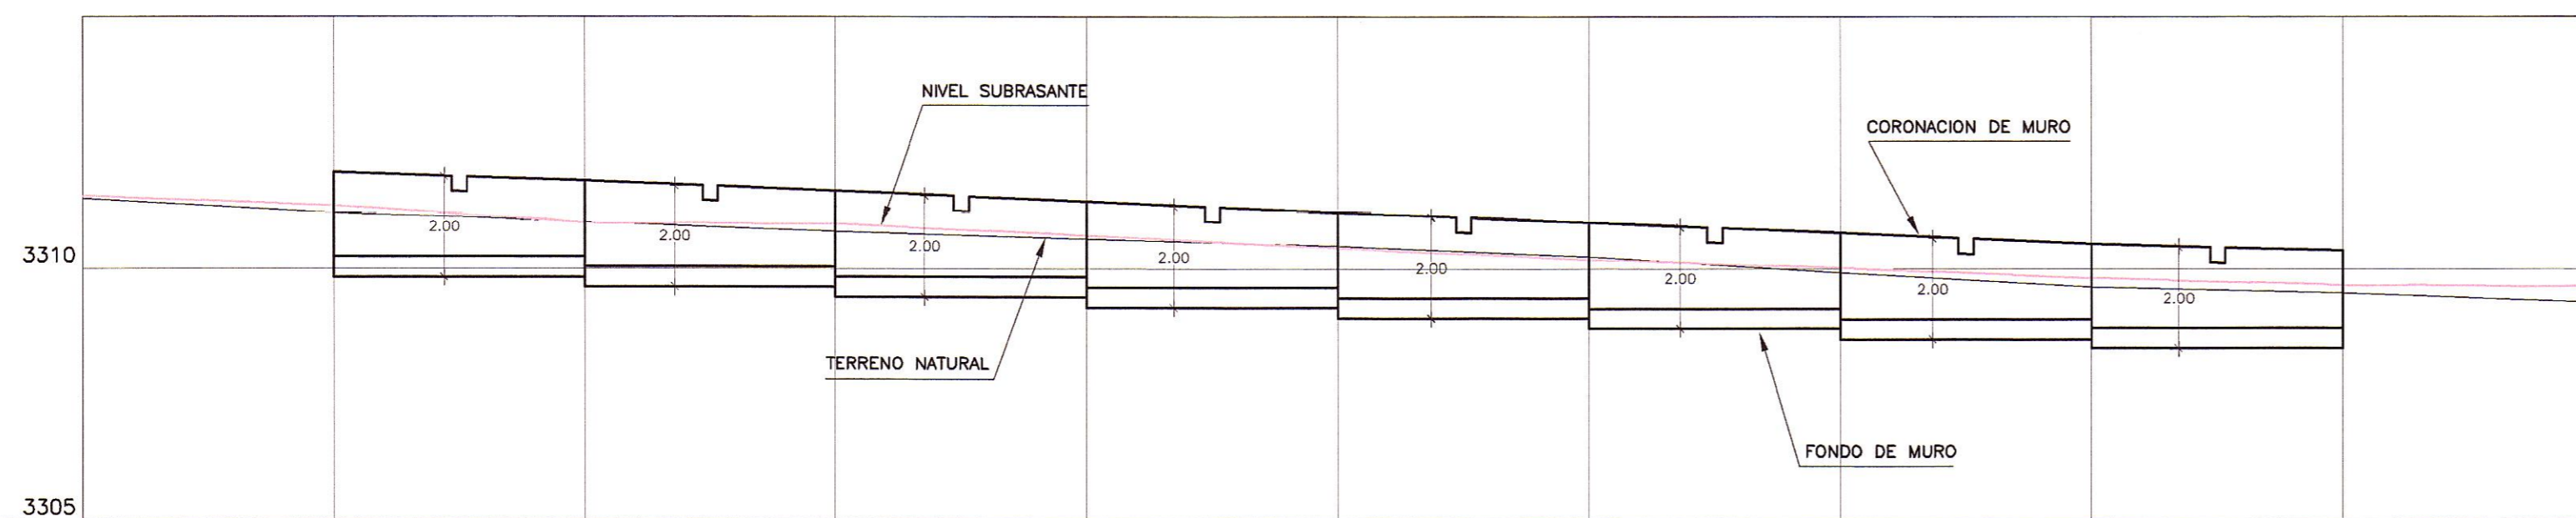

PENDIENTE	-4.242% en 440.000 m													
	71+670	71+675	71+680	71+685	71+690	71+695	71+700	71+705	71+710	71+715	71+720			
COTA TERRENO	3311.39	3311.10	3311.07	3310.73	3310.59	3310.45	3310.24	3309.93	3309.65	3309.53	3309.34			
COTA SUBRASANTE	3311.44	3311.25	3310.90	3310.88	3310.66	3310.41	3310.18	3310.03	3309.82	3309.69	3309.66			
COTA DE CORONACION		3311.92	3311.75	3311.55	3311.34	3311.12	3310.92	3310.71	3310.49	3310.36	3309.66			
COTA DE CIMENTACION		3309.92	3309.75	3309.55	3309.34	3309.12	3308.92	3308.71	3308.49	3308.36	3309.66			
KILOMETRAJE	71+670	71+675	71+680	71+685	71+690	71+695	71+700	71+705	71+710	71+715	71+720			

PERFIL LONGITUDINAL

ESC.: H=1/125
V=1/125

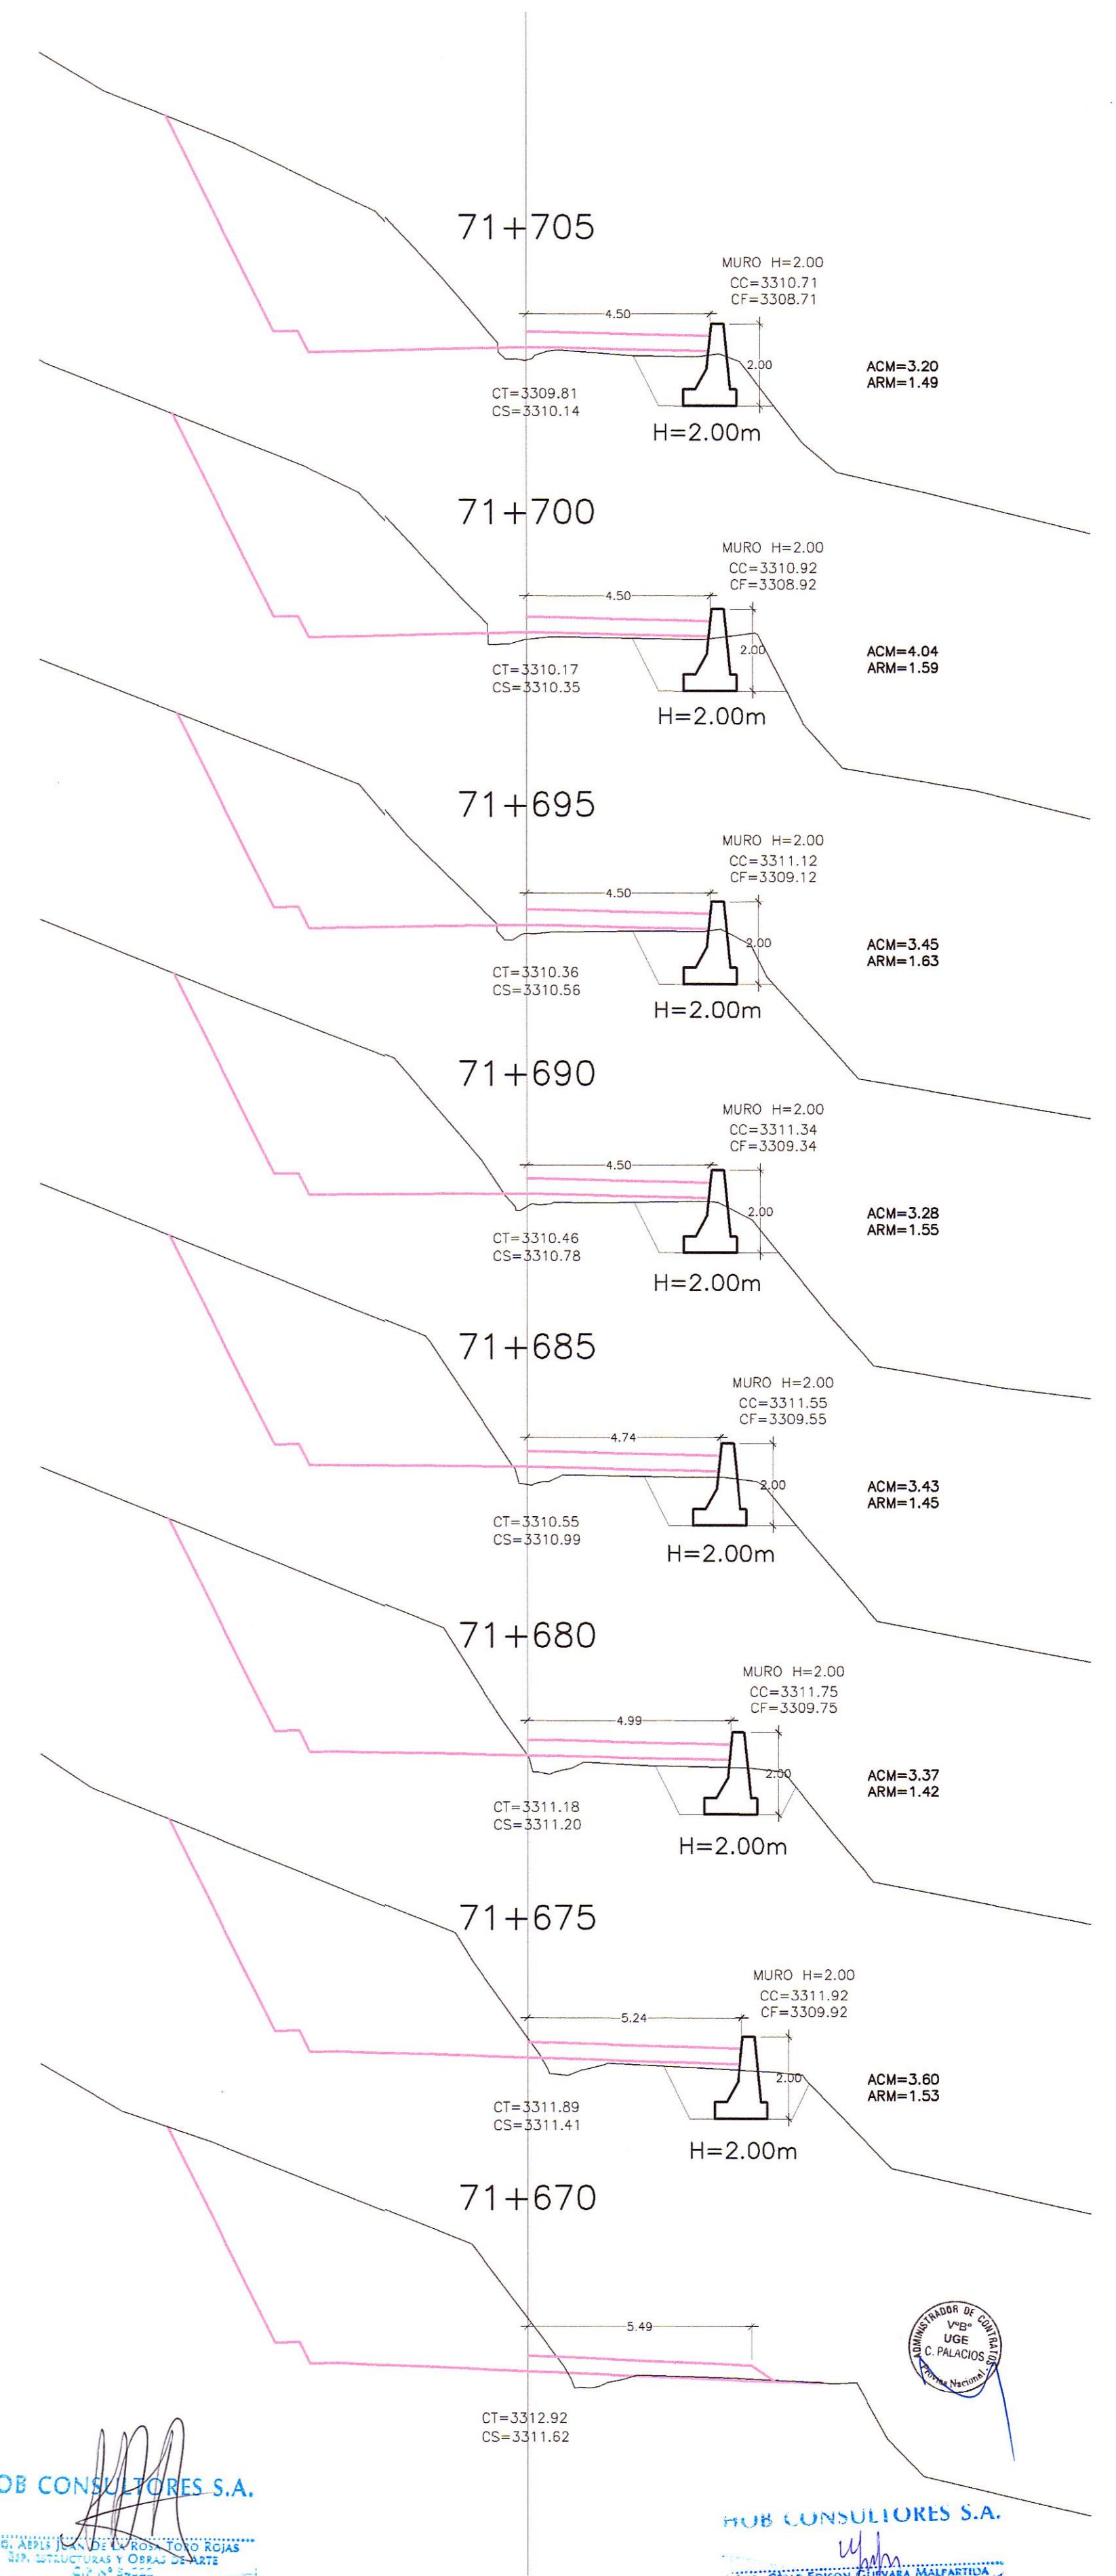

SECCIONES TRANSVERSALES

ESC.: 1/125

HOB CONSULTORES S.A.

HOB CONSULTORES S.A.

LEYENDA

- CERCO DE CONCRETO
- CERCO DE ADOBE
- CERCO DE PIEDRA
- CERCO DE ALAMBRE
- CERCO DE MADERA
- LIMITE DE PROPIEDAD

LEYENDA

- CT= COTA TERRENO
- CS= COTA SUBRASANTE
- CC= COTA CORONA MURO
- CF= COTA FONDO MURO

PERÚ Ministerio de Transportes y Comunicaciones Provias Nacional

Compañía de Minas Buenaventura

HOB CONSULTORES S.A. CALLE AGUADA BLANCA N° 102 - LIMA 33 - PERU

Jefe Estudio: ING. CESAR GUEVARA Especialista: ING. AERIS DE LA ROSA TORO

REVISIONES		
N°	FECHA	DESCRIPCION

ESTUDIO DEFINITIVO DE LA REHABILITACION Y MEJORAMIENTO CARRETERA: HUANCAVELICA - LIRCAY TRAMO: 1+550(Av. Los Chancas)-LIRCAY CONTRATO N° 7341-2012

MURO CONCRETO CICLOPEO KM 71+675 - KM 71+715

FECHA: SEPTIEMBRE 2013 ESCALA FORMATO A1: 1/2000 ESCALA FORMATO A3: 1/4000

7341-12-OA-70a