



PLANTA
ESC. : 1/125

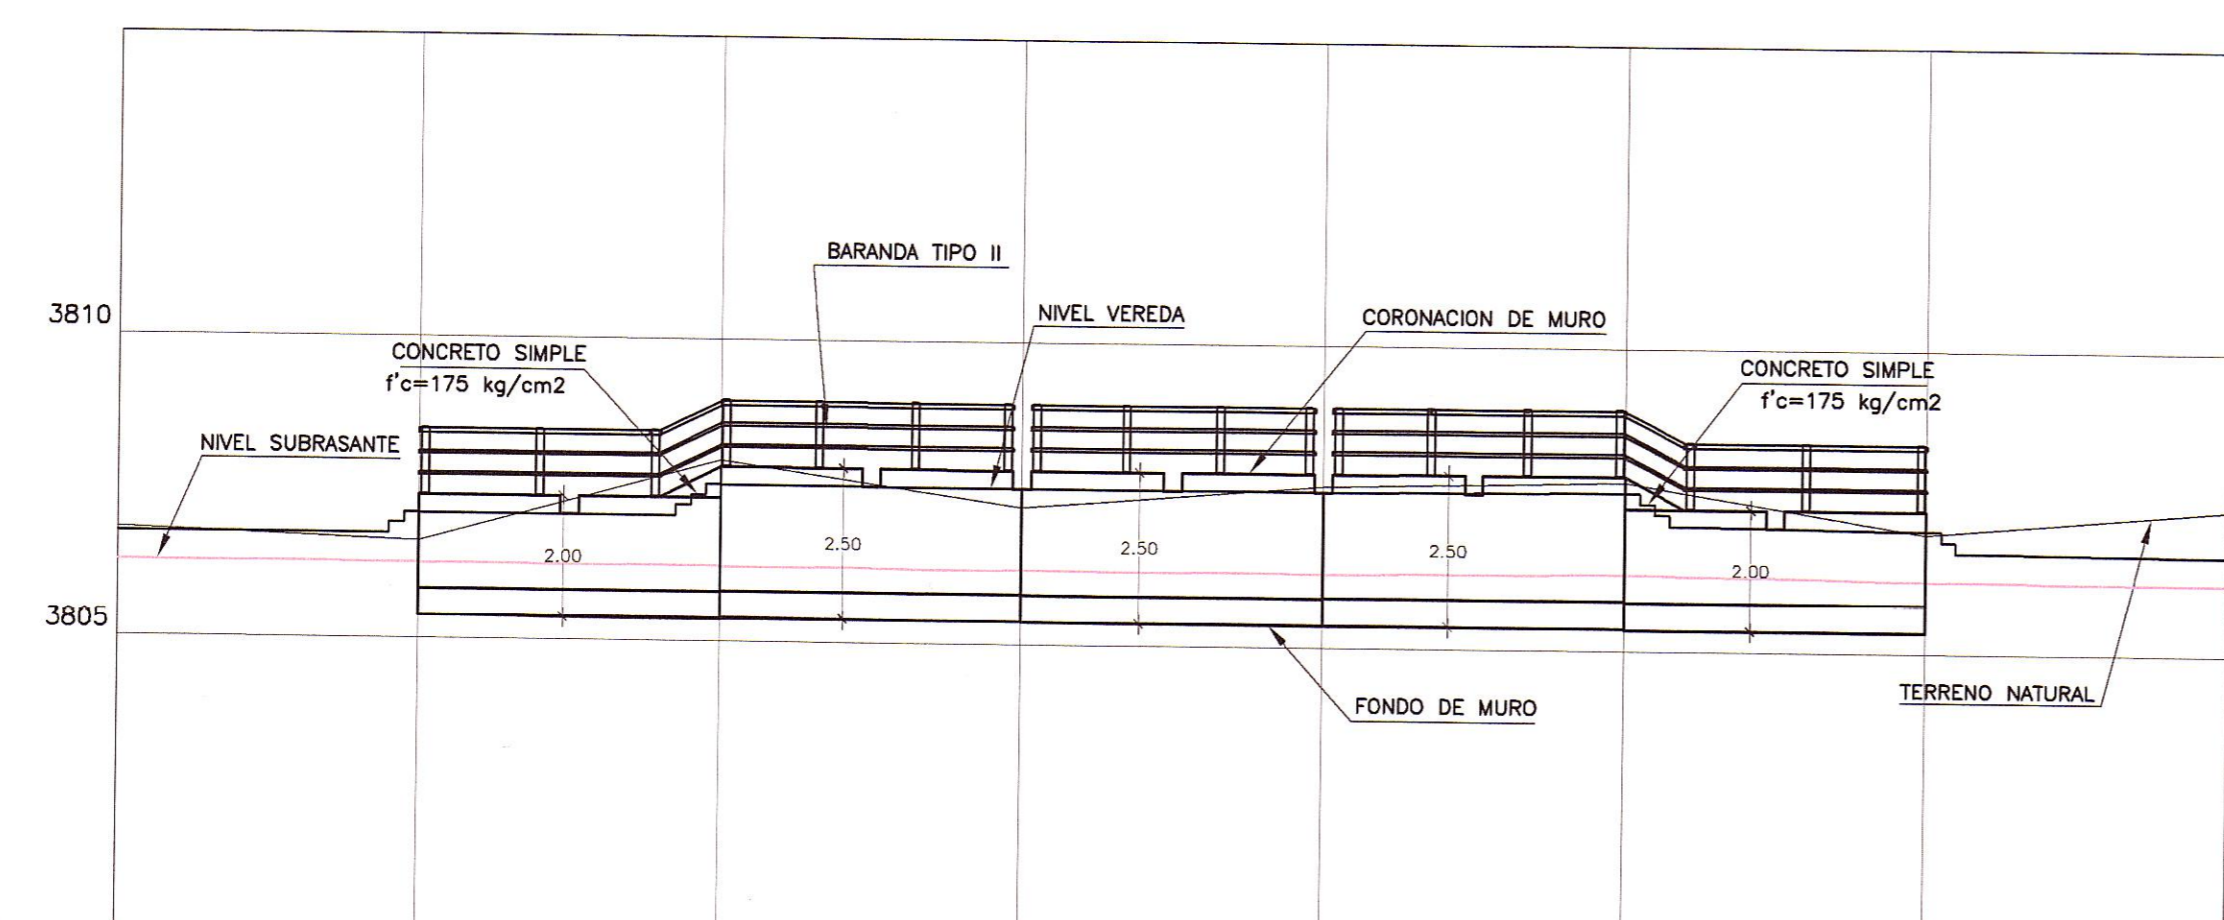

PERFIL LONGITUDINAL
ESC. :H=1/125
V=1/125

PENDIENTE	-0.500% en 100.000 m		+0.505% en 100.000 m	
COTA TERRENO	3806.80	3806.61	3807.00	3807.27
COTA SUBRASANTE	3806.26	3806.25	3806.24	3806.22
COTA DE CORONACION	3807.37	3807.89	3807.87	3807.87
COTA DE CIMENTACION	3805.37	3805.39	3805.37	3805.37
KILOMETRAJE	3+800	3+805	3+810	3+815
			3+820	3+825
			3+830	3+835

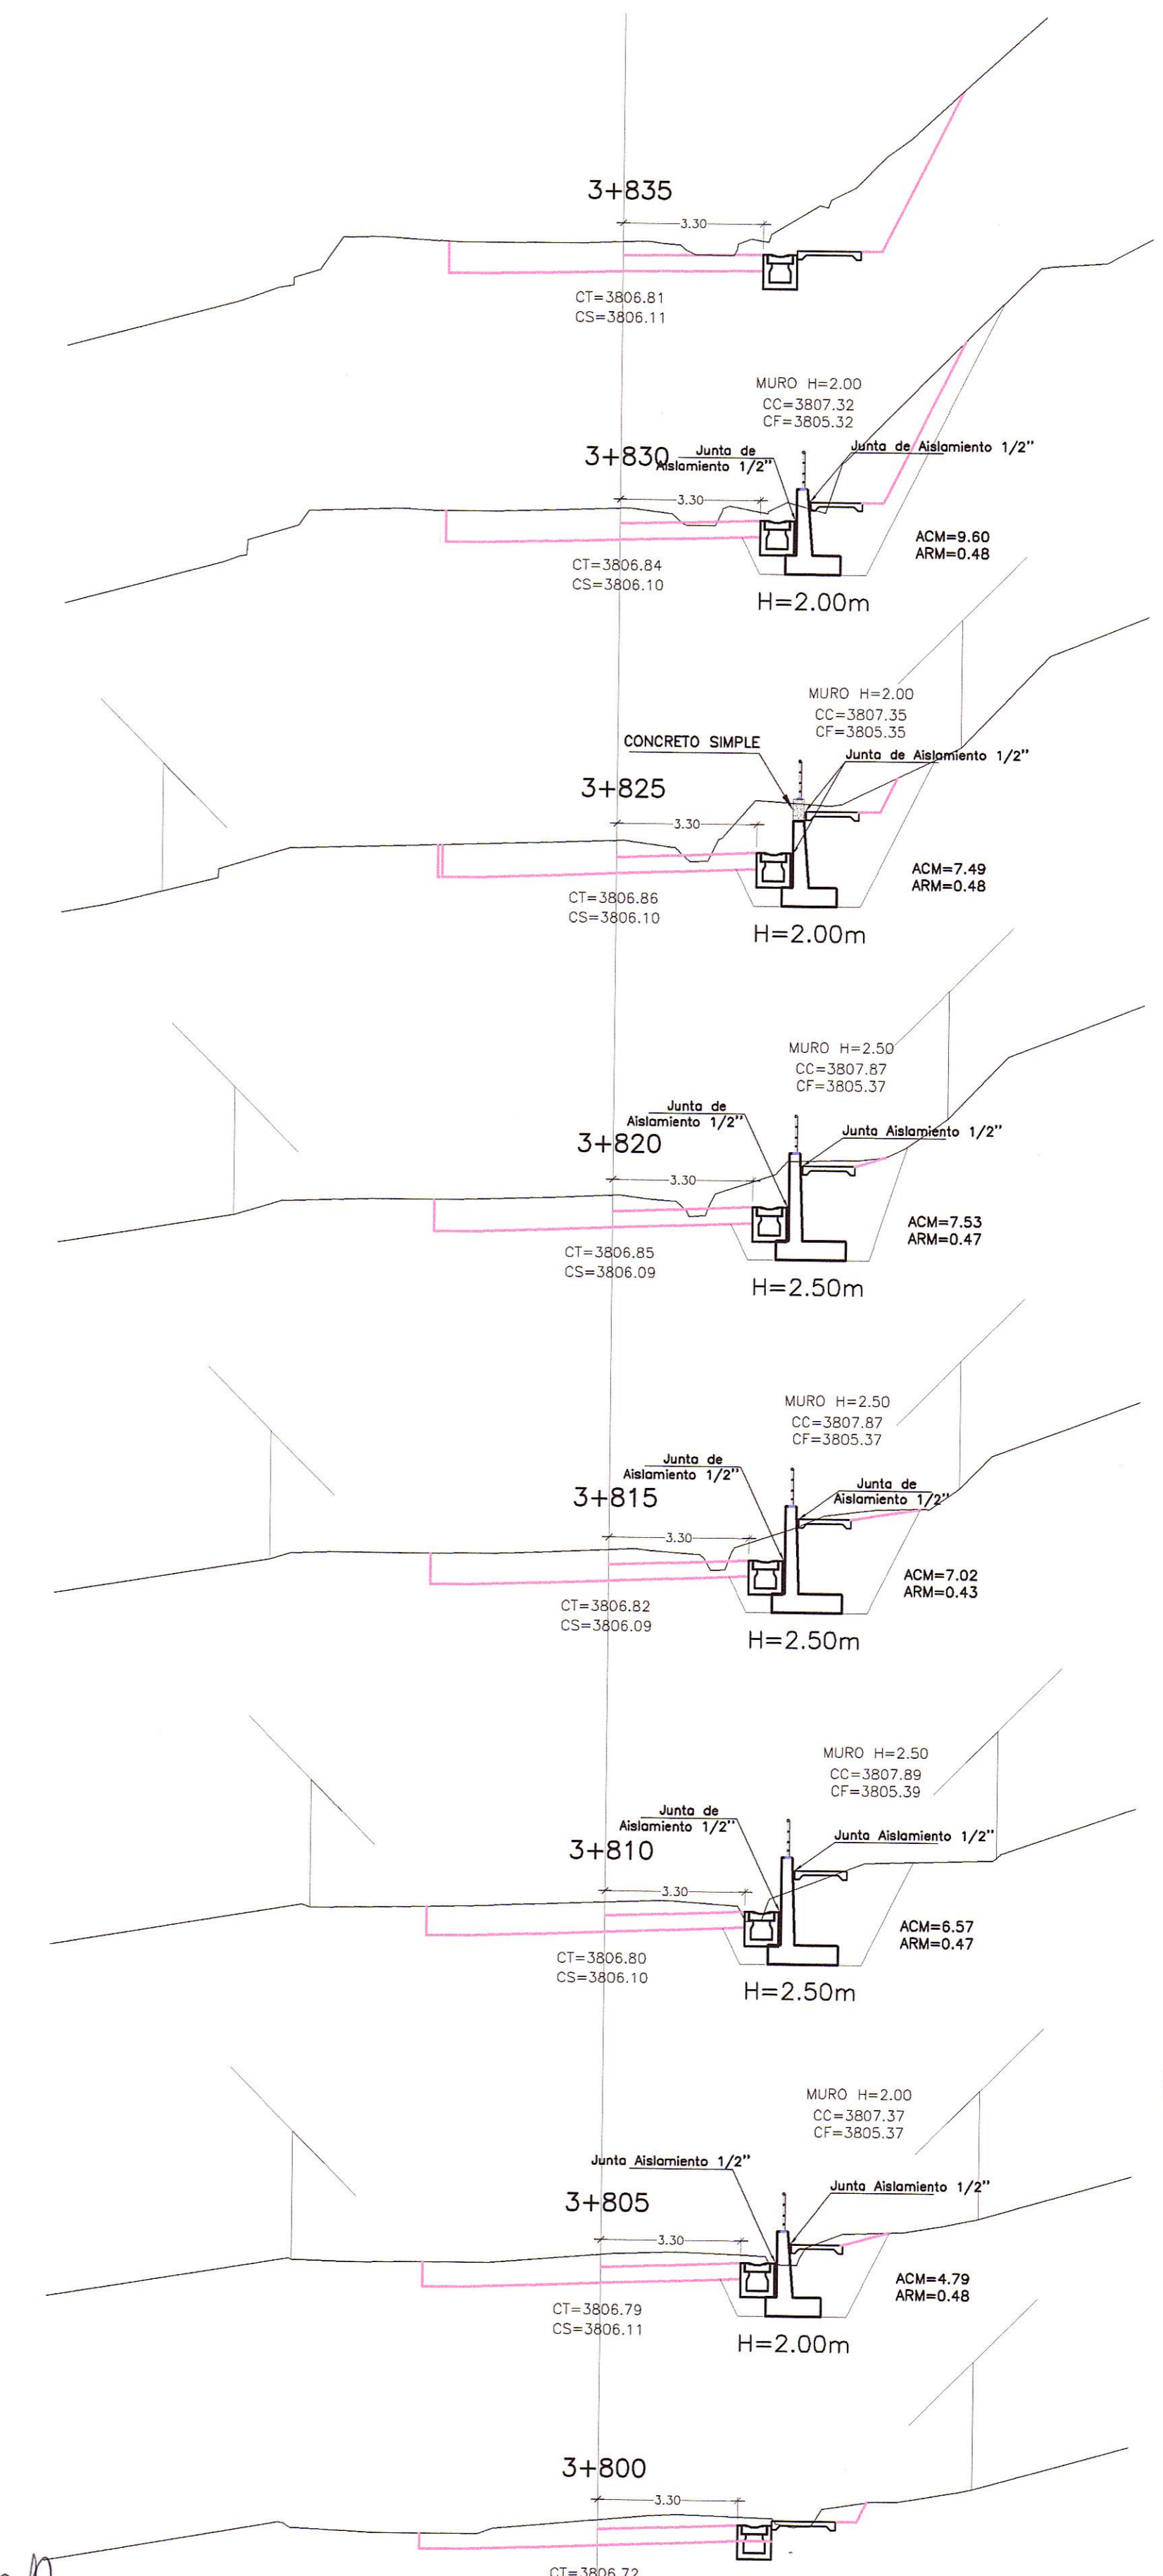

SECCIONES TRANSVERSALES
ESC. : 1/125

HOB CONSULTORES S.A.
ING. ABEL JUAREZ
ING. CESAR GUEVARA
ING. AERLS DE LA ROSA TORO

HOB CONSULTORES S.A.
ING. CESAR GUEVARA
ING. AERLS DE LA ROSA TORO



LEYENDA	
CT=	COTA TERRENO
CS=	COTA SUBRASANTE
CC=	COTA CORONA MURO
CF=	COTA FONDO MURO

HOB
 HOB CONSULTORES S.A.
 CALLE AGUADA BLANCA N° 132 - LIMA 33 - PERU
 TELEFONO 715-8111 FAX: 715-8324
 Email: hob@hobperu.com

Jefe Estudio: ING. CESAR GUEVARA
 Especialista: ING. AERLS DE LA ROSA TORO
 Revisión:
 Proceso y Ploteo: GER. ESTUDIOS-HOB

REVISIONES		
N°	FECHA	DESCRIPCION

ESTUDIO DEFINITIVO DE LA REHABILITACION Y MEJORAMIENTO CARRETERA: HUANCVELICA - LIRCAY TRAMO: 1+550(Av. Los Chancas)-LIRCAY CONTRATO N° 7341-2012

MURO CONCRETO ARMADO
KM 3+805- KM 3+830

FECHA: SEPTIEMBRE 2013
 ESCALA FORMATO A1: 1/2000
 ESCALA FORMATO A3: 1/4000
7341-12-OA-01