



PLANTA  
ESC. : 1/125

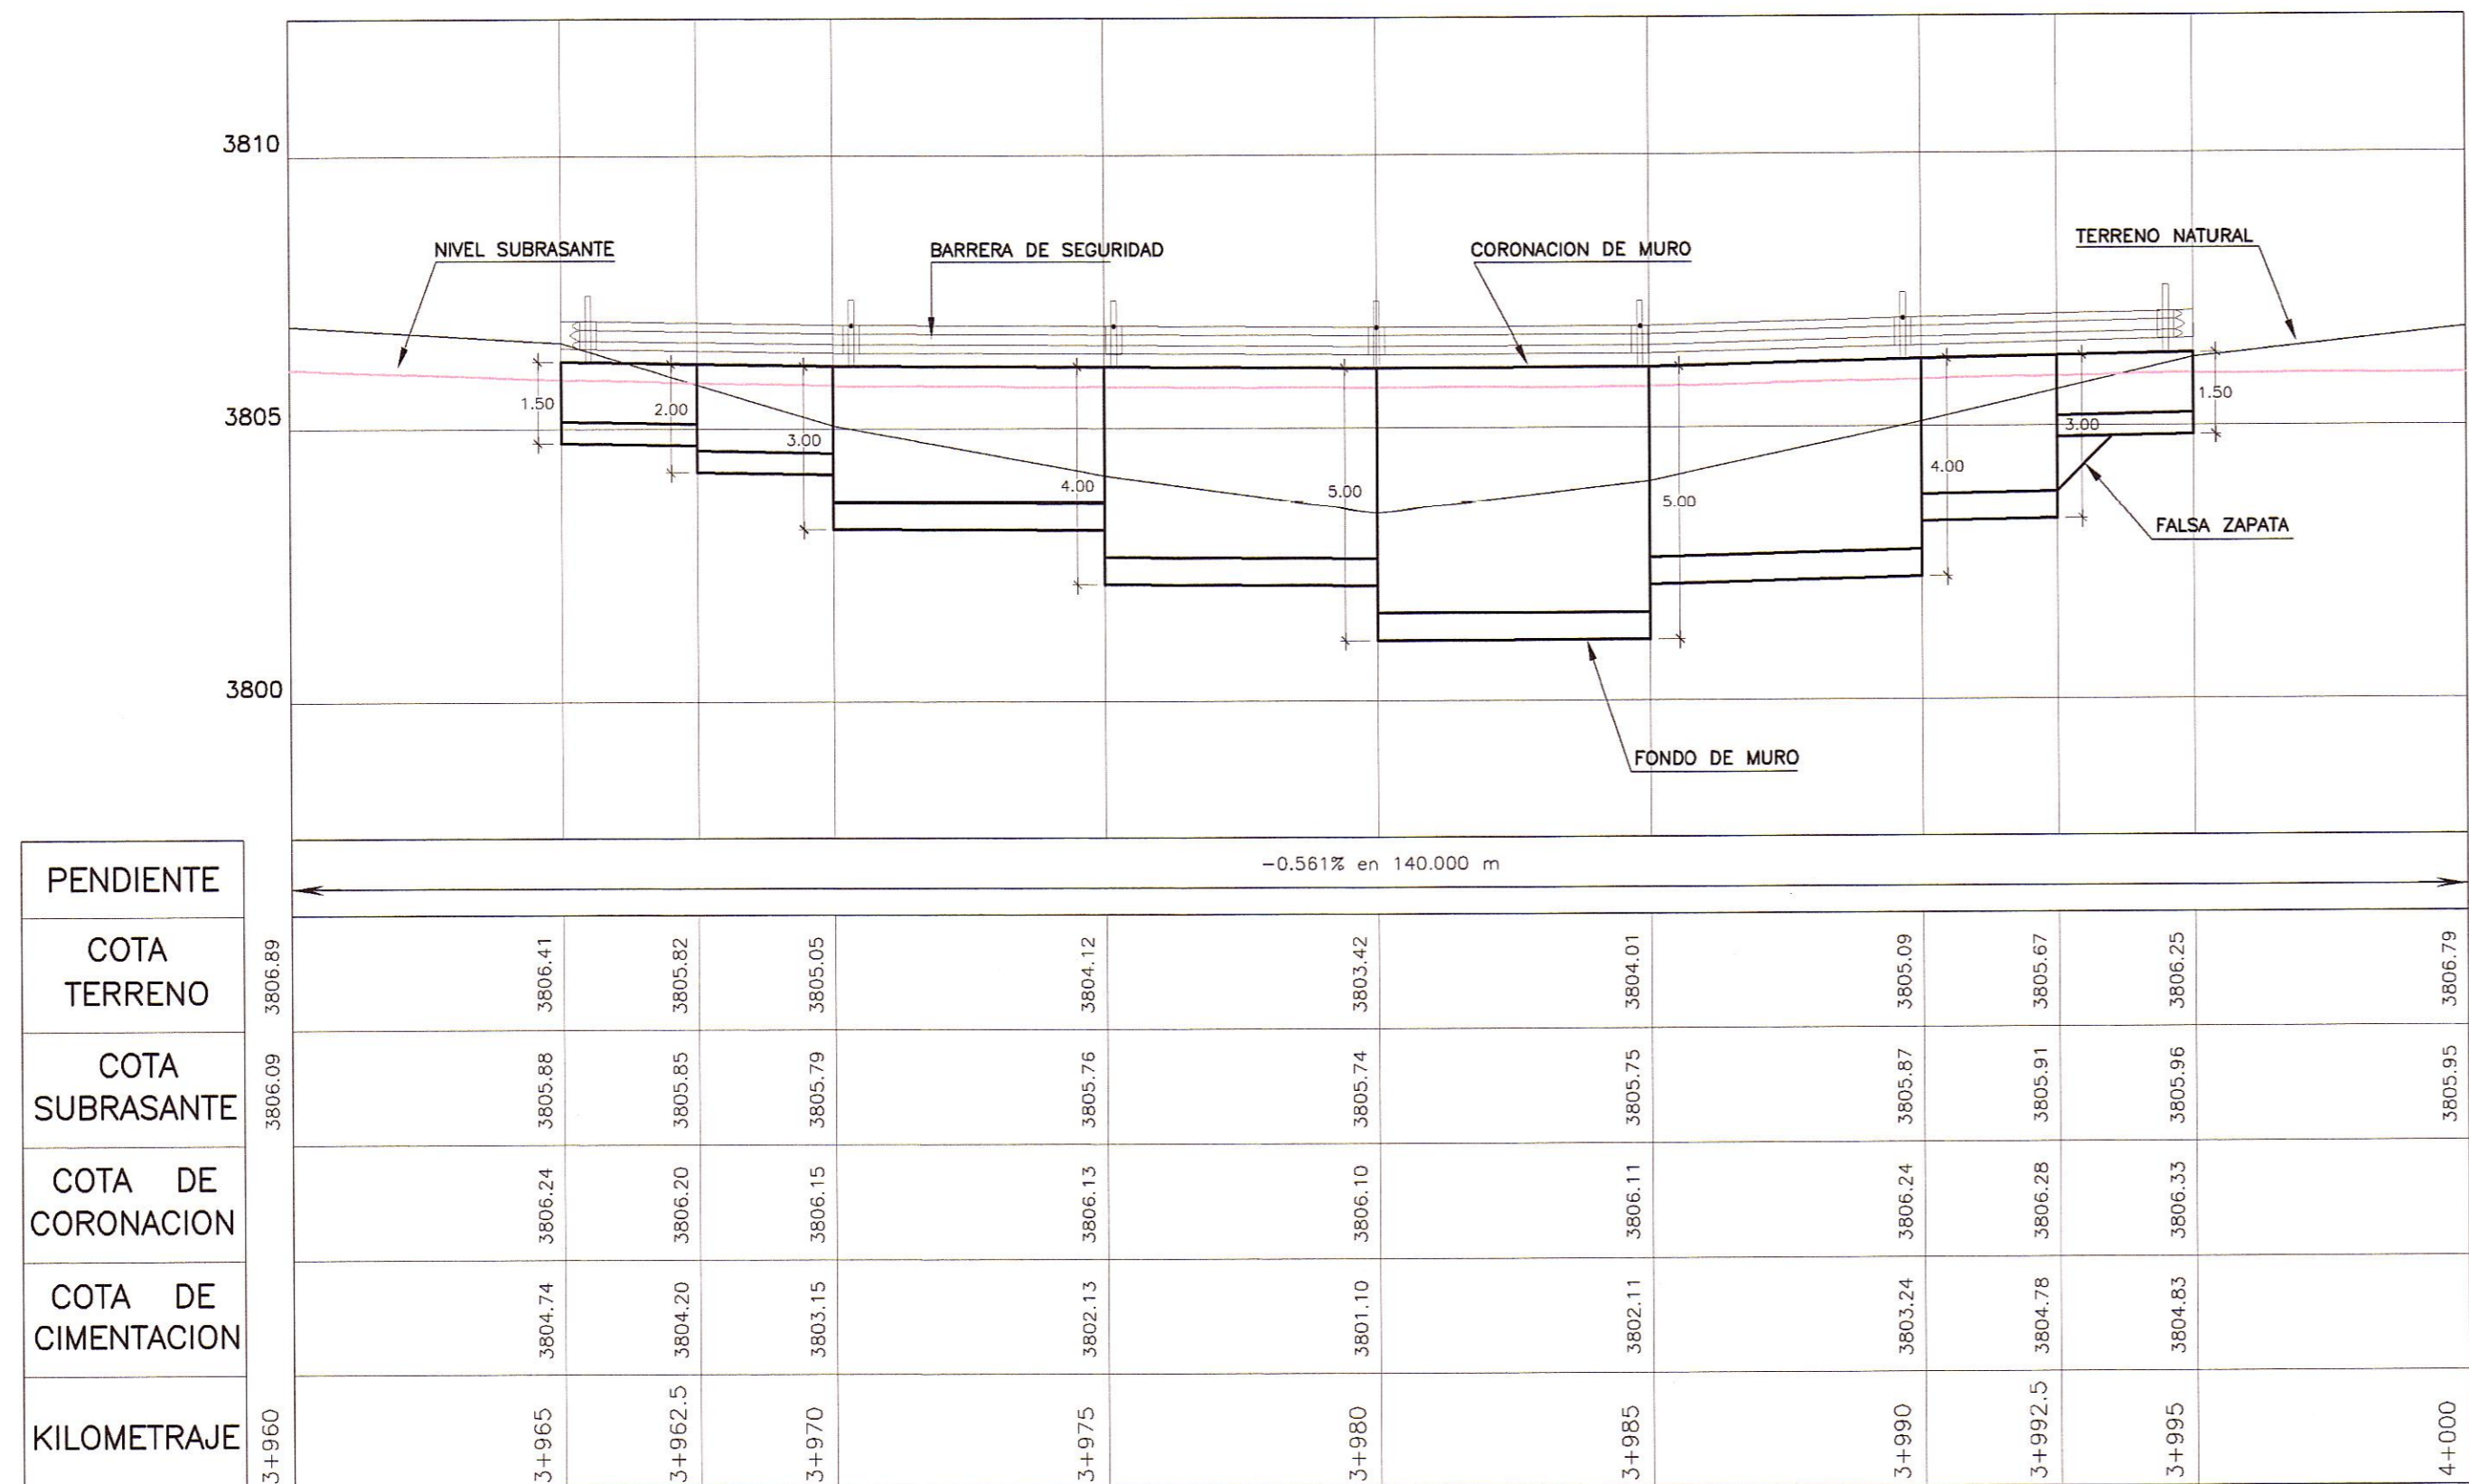

PERFIL LONGITUDINAL

ESC. :H=1/125  
V=1/125

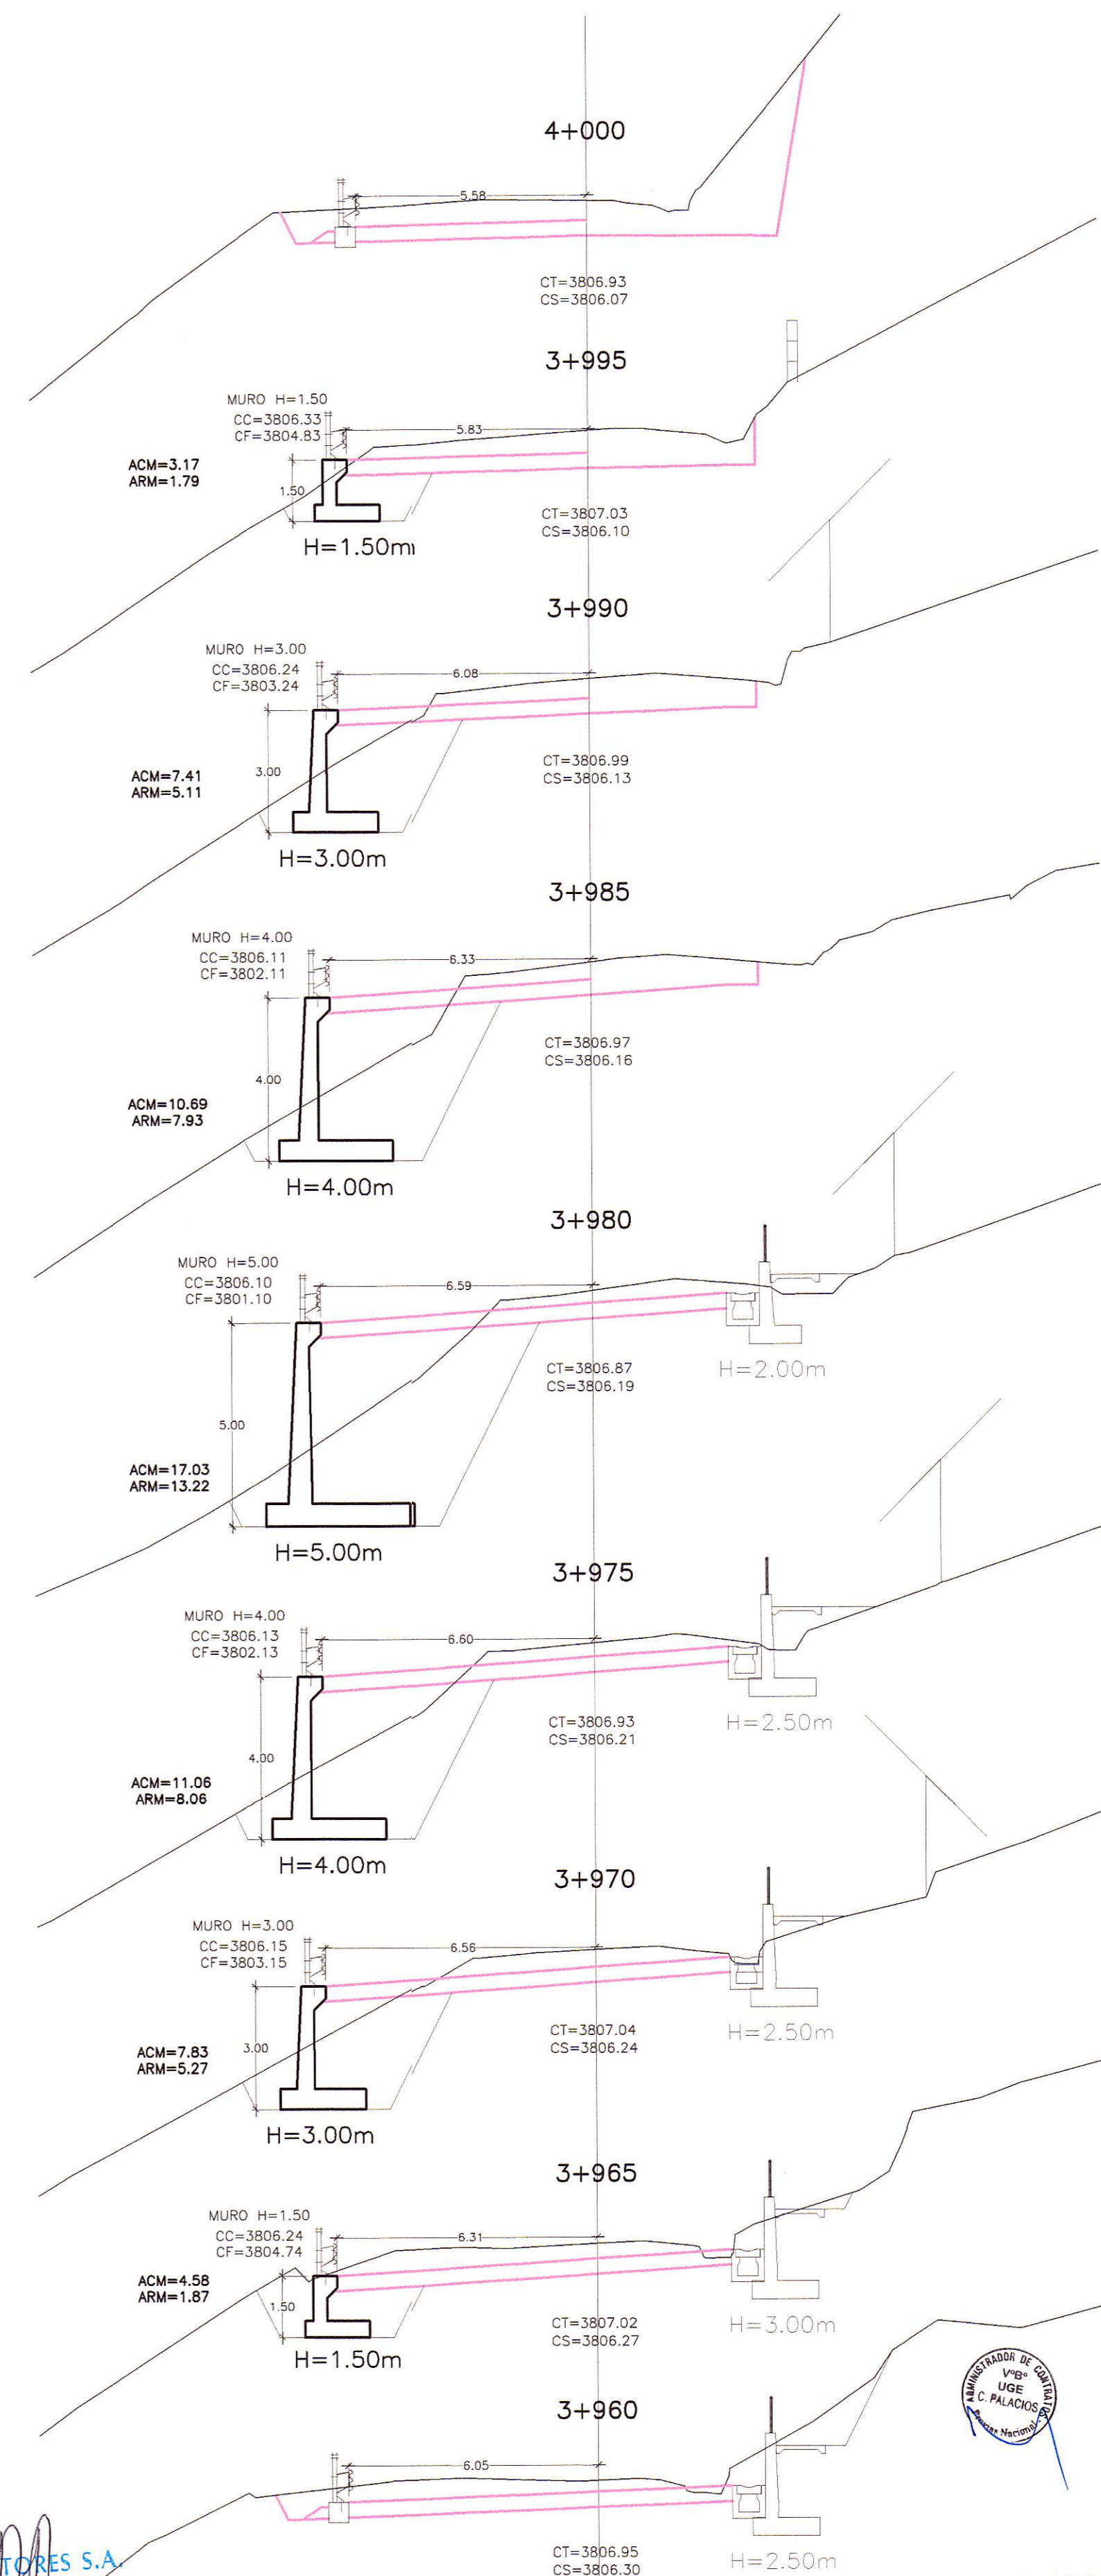

SECCIONES TRANSVERSALES

ESC. : 1/125

LEYENDA

- CERCO DE CONCRETO
- CERCO DE ADOBE
- CERCO DE PIEDRA
- CERCO DE ALAMBRE
- CERCO DE MADERA
- LIMITE DE PROPIEDAD

LEYENDA

- CT= COTA TERRENO
- CS= COTA SUBRASANTE
- CC= COTA CORONA MURO
- CF= COTA FONDO MURO

HOB CONSULTORES S.A.

HOB CONSULTORES S.A.

PERU Ministerio de Transportes y Comunicaciones  
Provias Nacional

Compania de Minas Buena Ventura

HOB HOB CONSULTORES S.A.  
CALLE AGUADA BLANCA N° 102 - LIMA 33 - PERU  
TELEFONO 715-8111 FAX: 715-8324  
Email: hob@hobperu.com

Jefe Estudio: ING. CESAR GUEVARA  
Especialista: ING. AERLS DE LA ROSA TORO  
Revisión:  
Proceso y Ploteo: GER. ESTUDIOS-HOB

REVISIONES		
N°	FECHA	DESCRIPCION

ESTUDIO DEFINITIVO DE LA REHABILITACION Y MEJORAMIENTO CARRETERA: HUANCAVELICA - LIRCAY  
TRAMO: 1+550(Av. Los Chancas)-LIRCAY  
CONTRATO N° 7341-2012

MURO CONCRETO ARMADO  
KM 3+965 - KM 3+995

FECHA: SEPTIEMBRE 2013  
ESCALA FORMATO A1: 1/2000  
ESCALA FORMATO A3: 1/4000  
7341-12-OA-03