



PLANTA
ESC. : 1/125

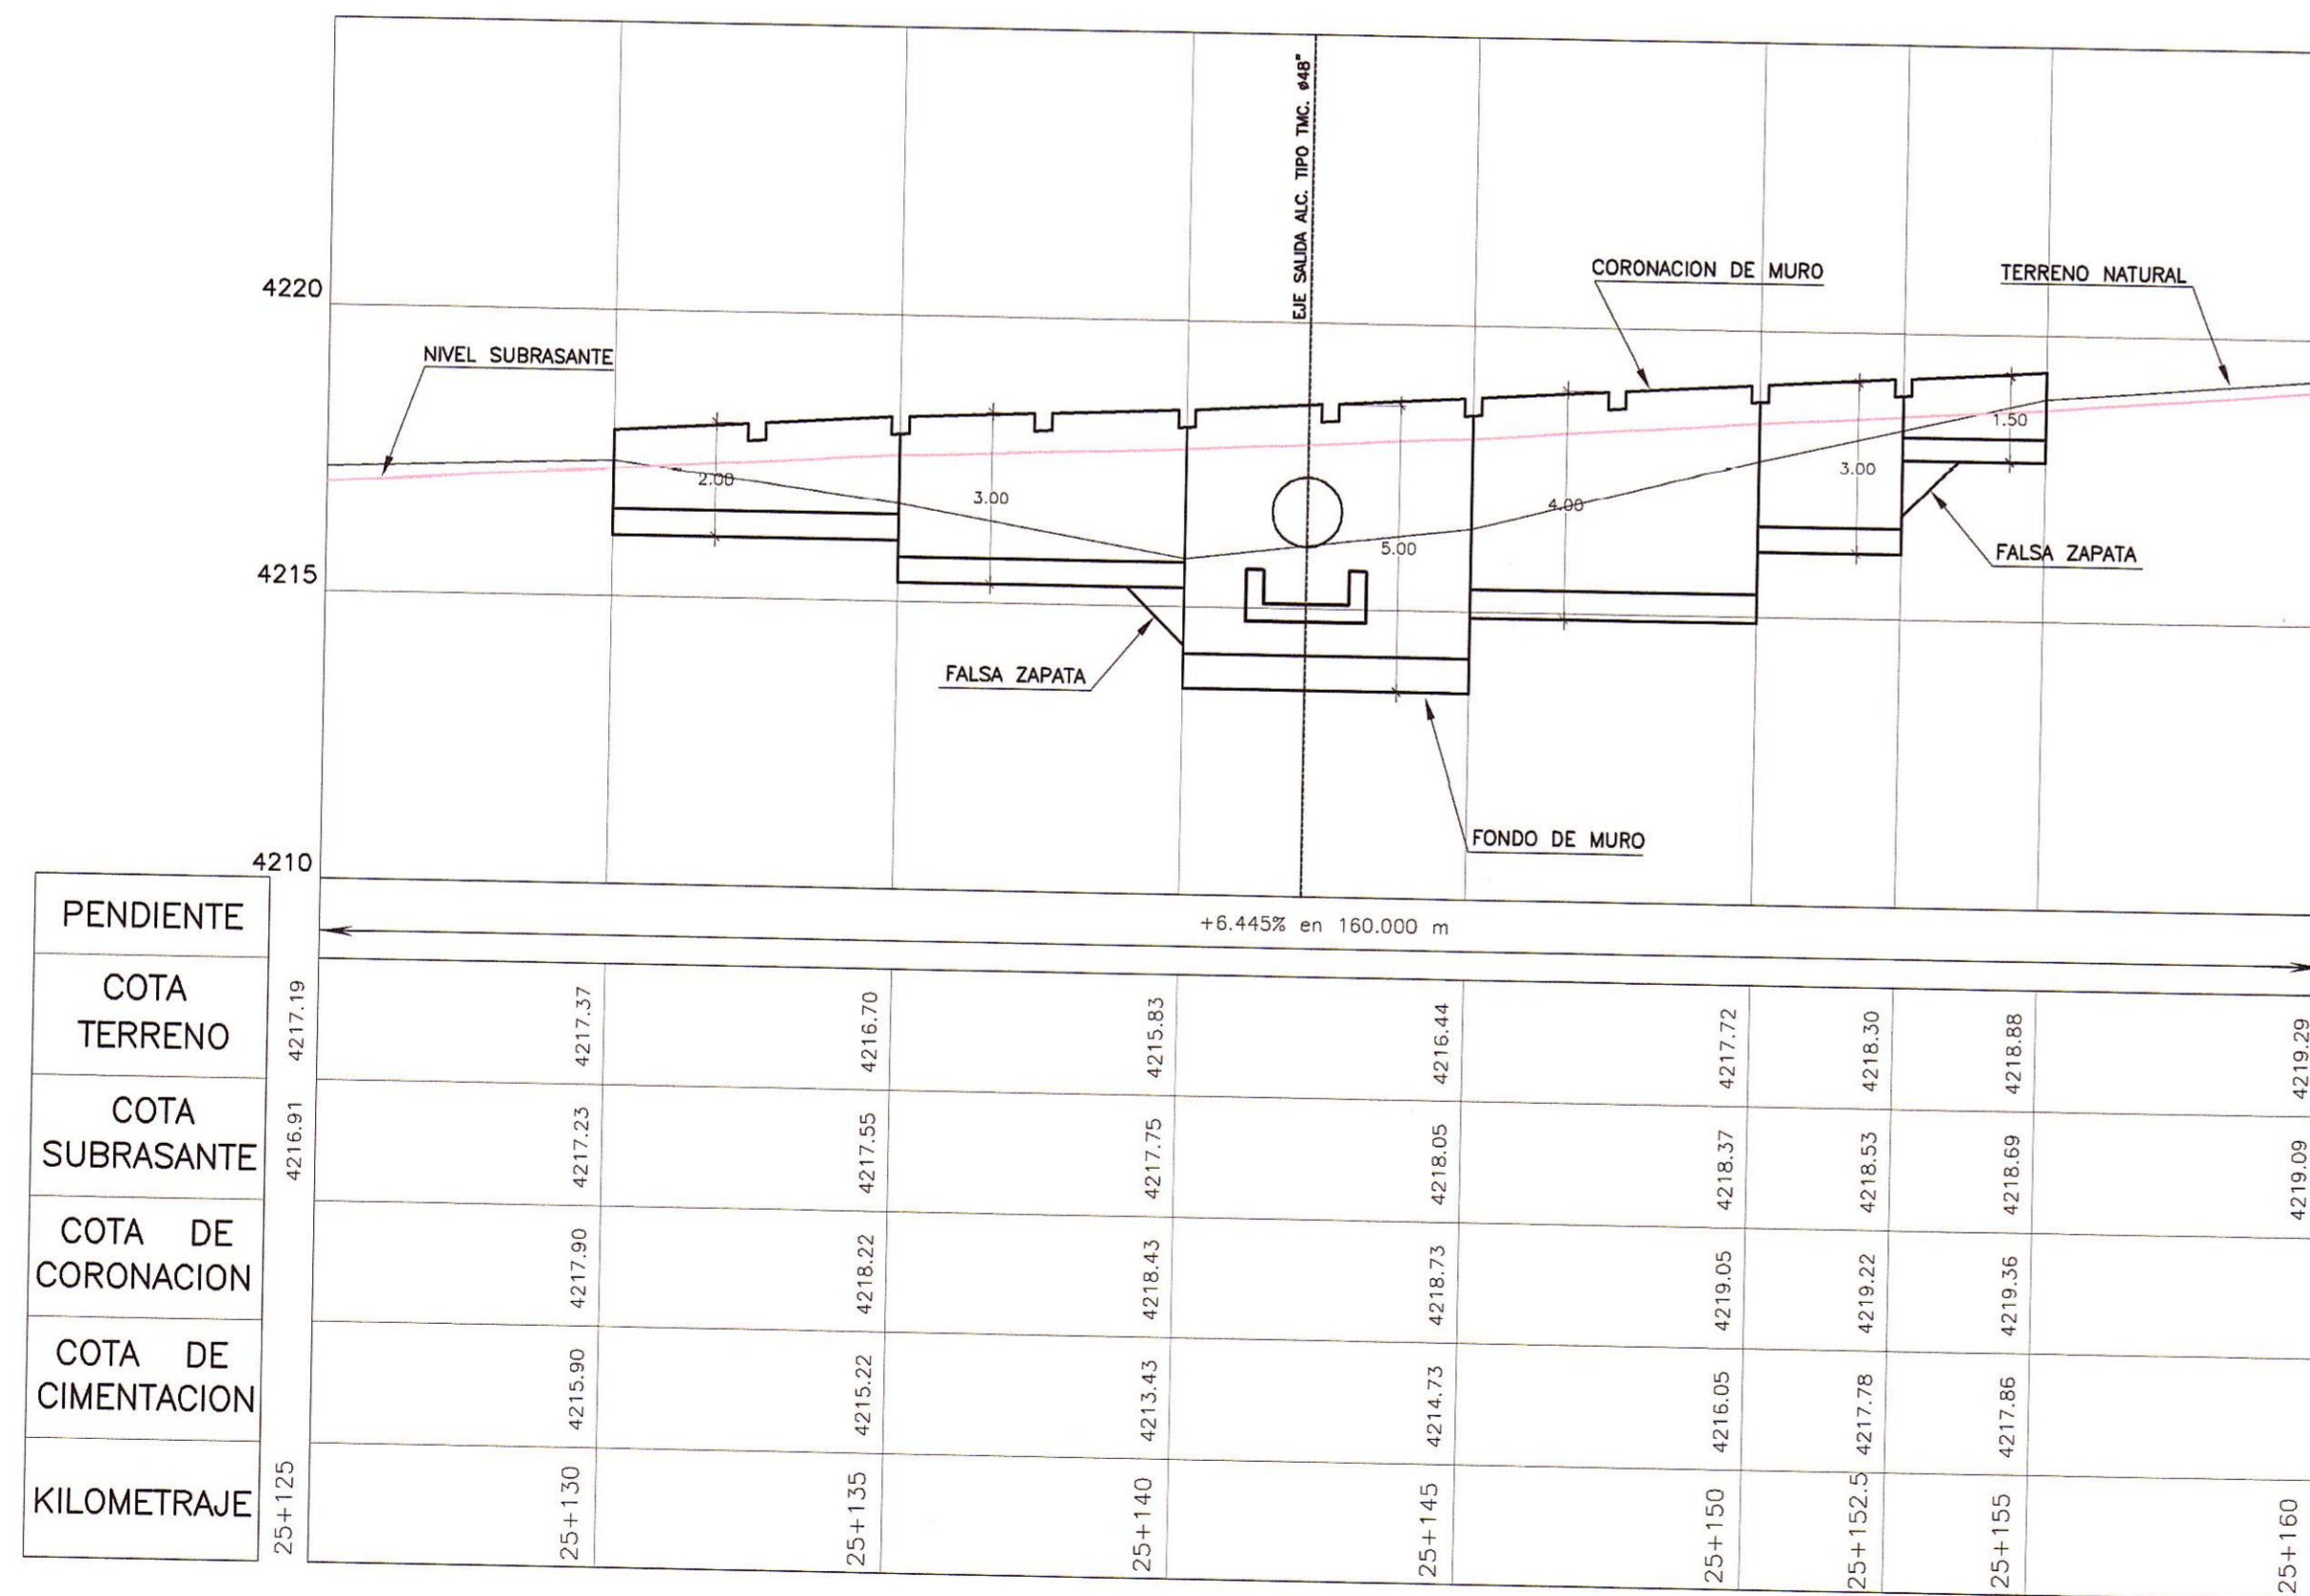


PERFIL LONGITUDINAL

ESC. : H=1/125
V=1/125

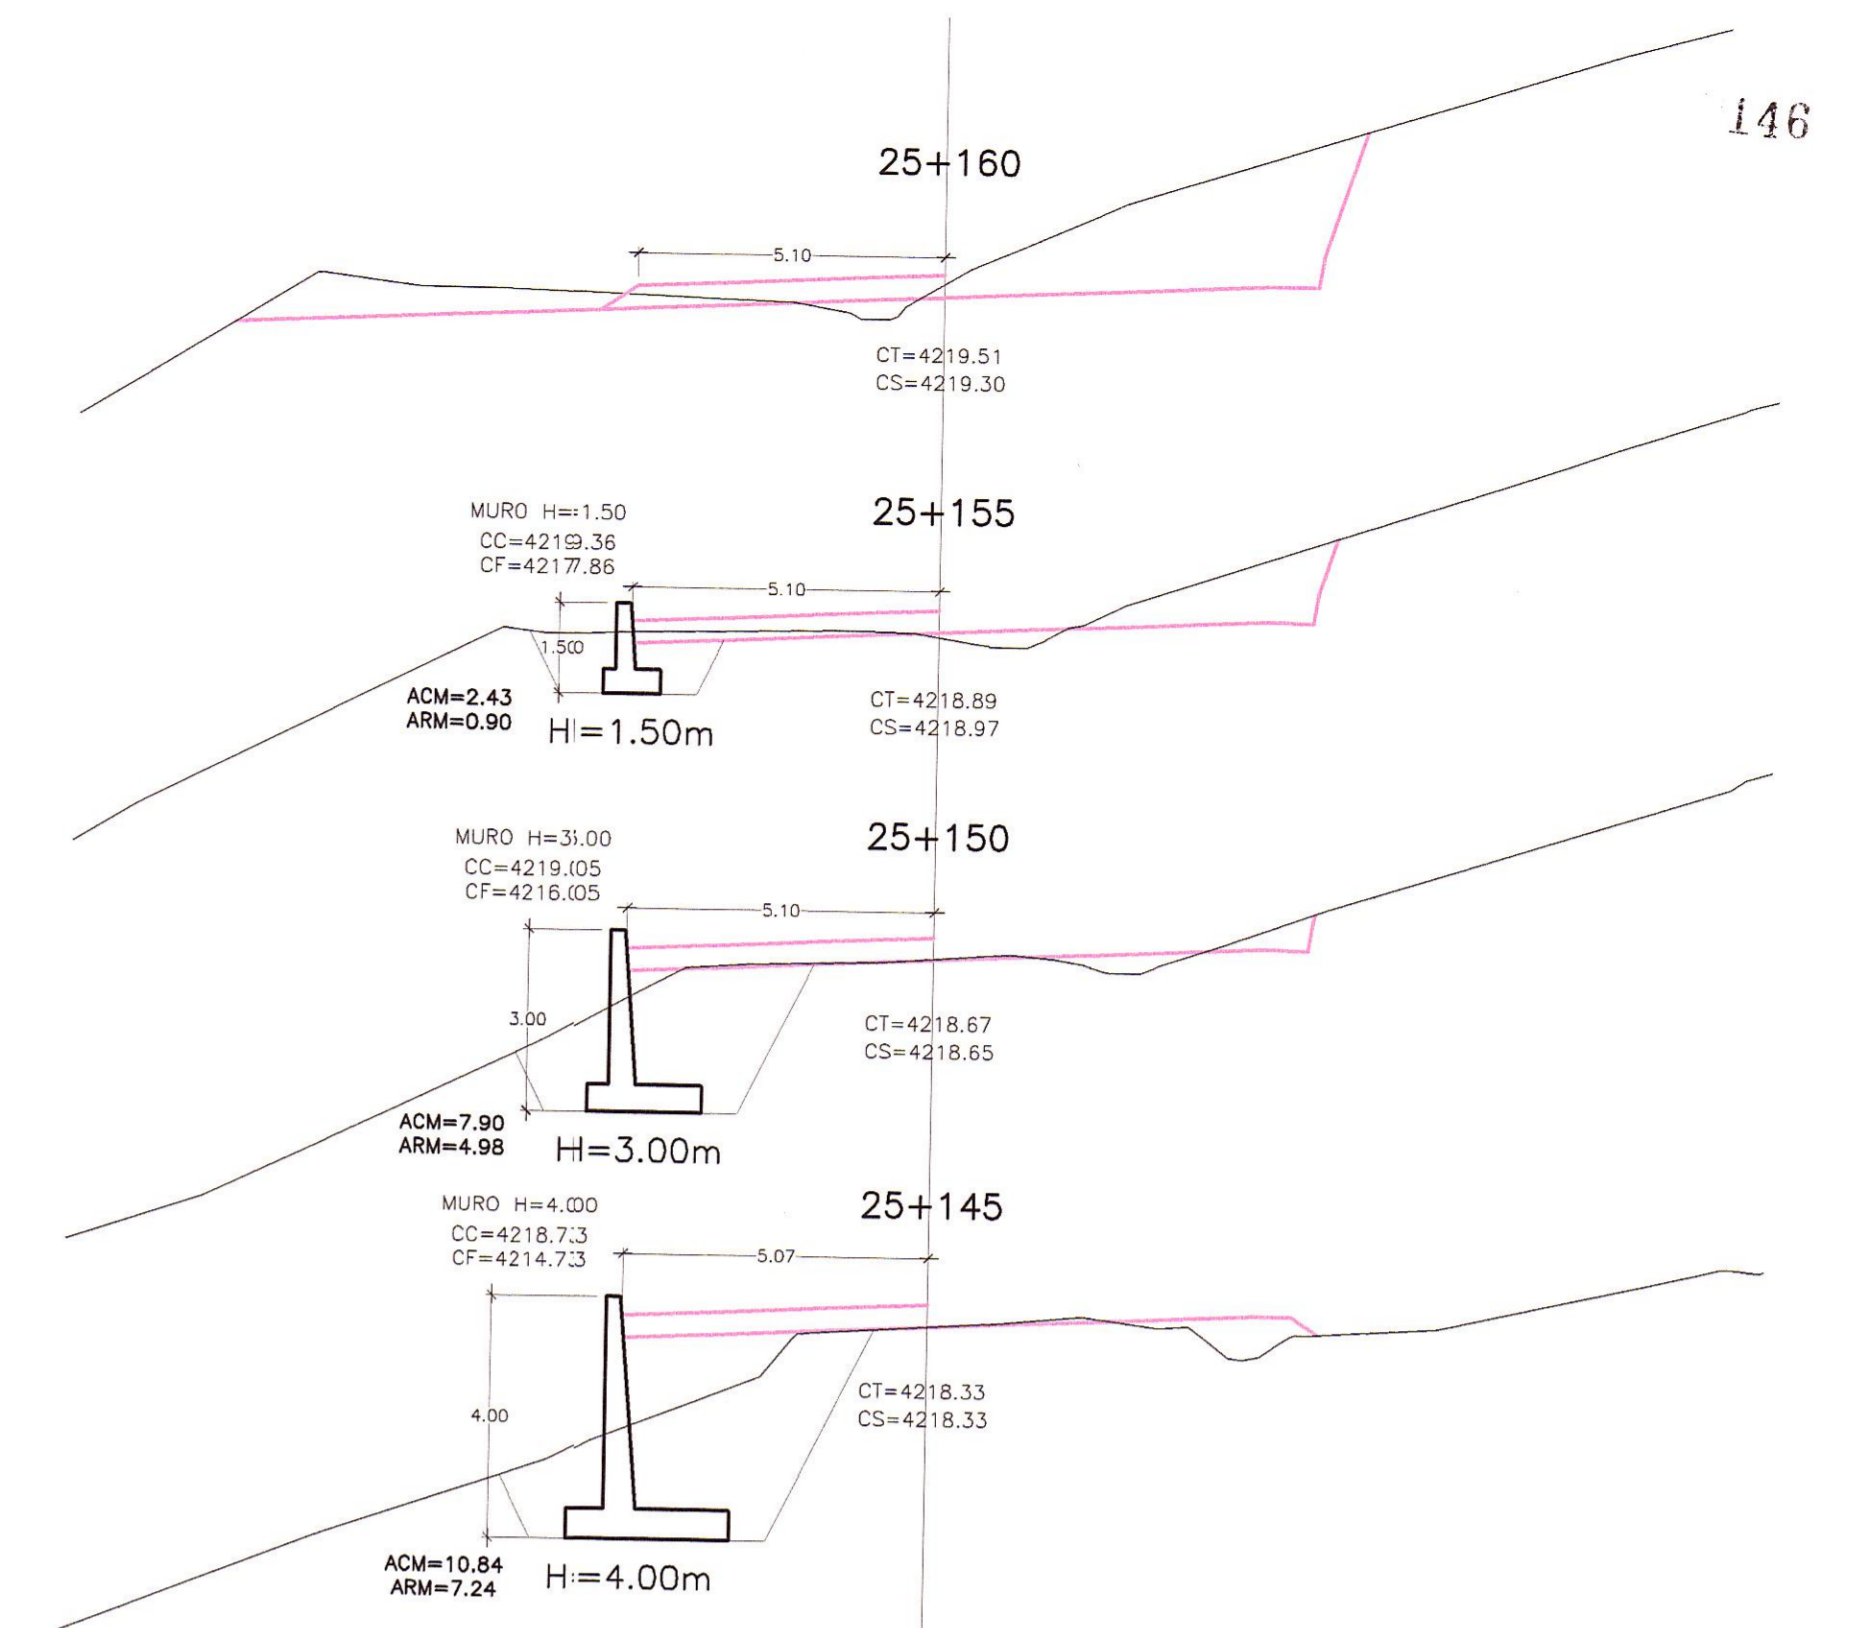

ALCANTARILLA TIPO TMC Ø 48
REEMP.
ESVIAJE 82'
KM 25+143.0

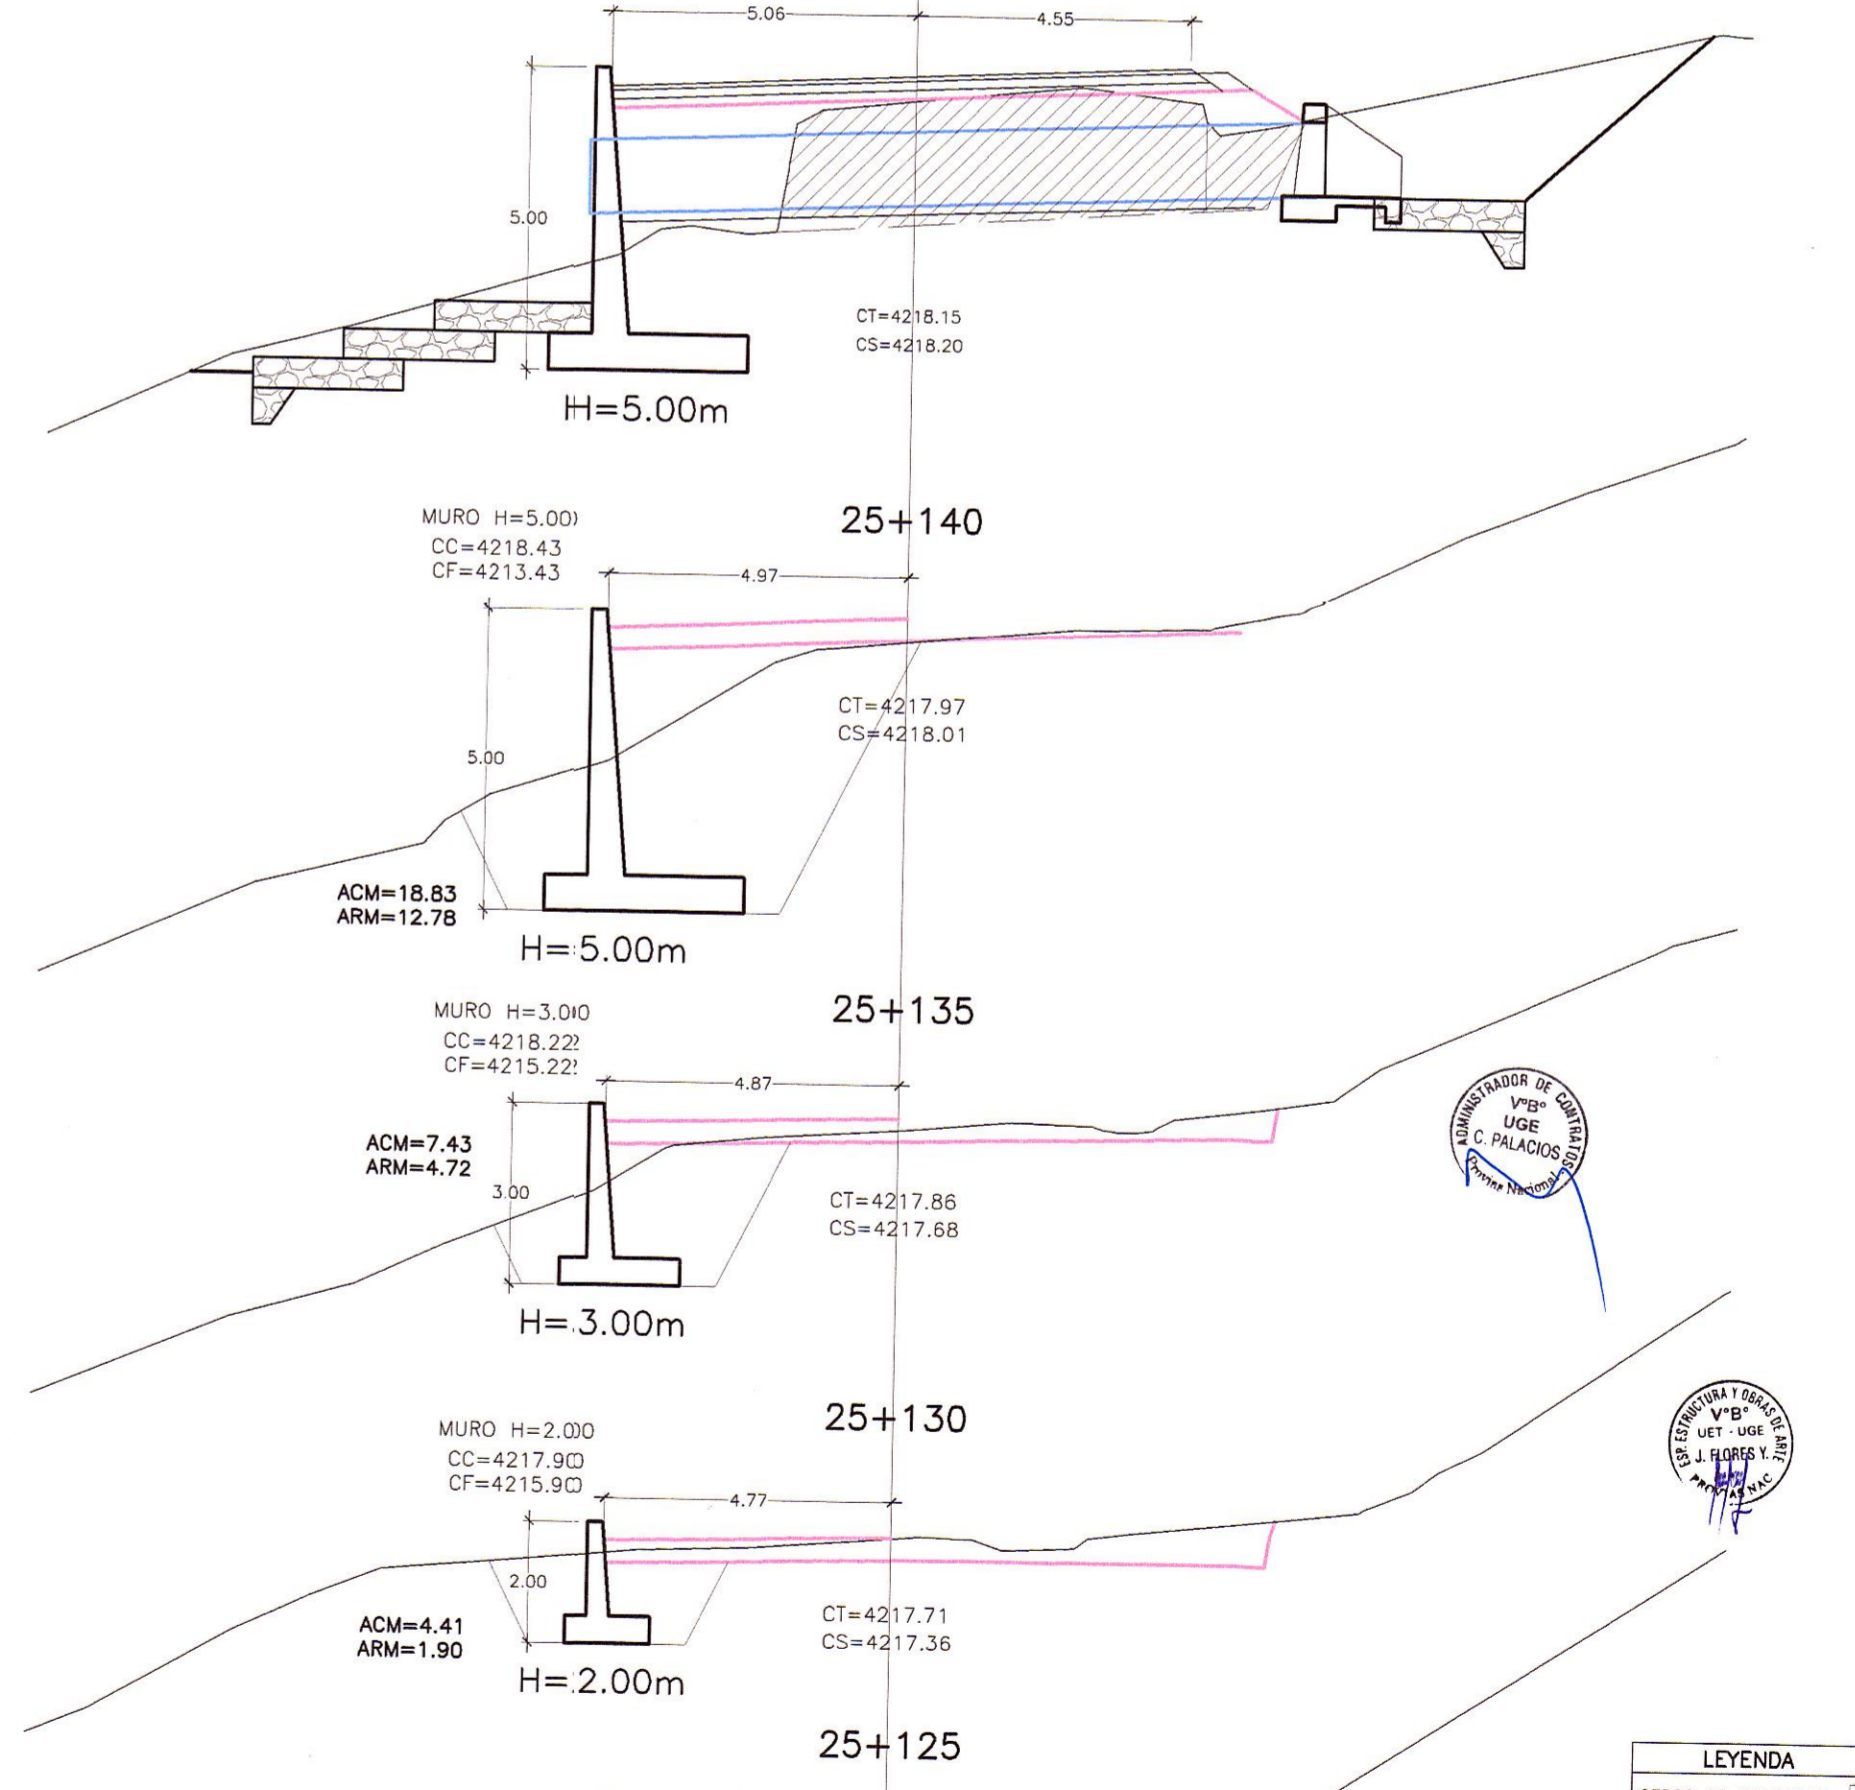

SECCIONES TRANSVERSALES
ESC. : 1/125

LEYENDA	
CT=	COTA TERRENO
CS=	COTA SUBRASANTE
CC=	COTA CORONACION MURO
CF=	COTA FONDO MURO

PERÚ Ministerio de Transportes y Comunicaciones
Provias Nacional

Compañía de Minas Buenaventura

HOB CONSULTORES S.A.
CALLE AGUADA BLANCA N° 102 - LIMA 33 - PERU
TELÉFONO 715-8111 FAX: 715-8324
Email: hob@hobperu.com

Jefe Estudio: ING. CESAR GUEVARA
Especialista: ING. AERILS DE LA ROSA TORO
Revisión:
Proceso y Plano: GER. ESTUDIOS-HOB

REVISIONES		
N°	FECHA	DESCRIPCION

ESTUDIO DEFINITIVO DE LA REHABILITACION Y MEJORAMIENTO CARRETERA: HUANCVELICA - LIRCAY
TRAMO: 1+550(Av. Los Chancas)-LIRCAY
CONTRATO N° 7341-2012

HOB CONSULTORES S.A.
ING. AERILS DE LA ROSA TORO
ING. CESAR GUEVARA MALPARTIDA
FECHA: SEPTIEMBRE 2013
ESCALA FORMATO A1: 1/2000
ESCALA FORMATO A3: 1/4000
7341-12-OA-08