



PERFIL LONGITUDINAL

ESC. H=1/125
V=1/125

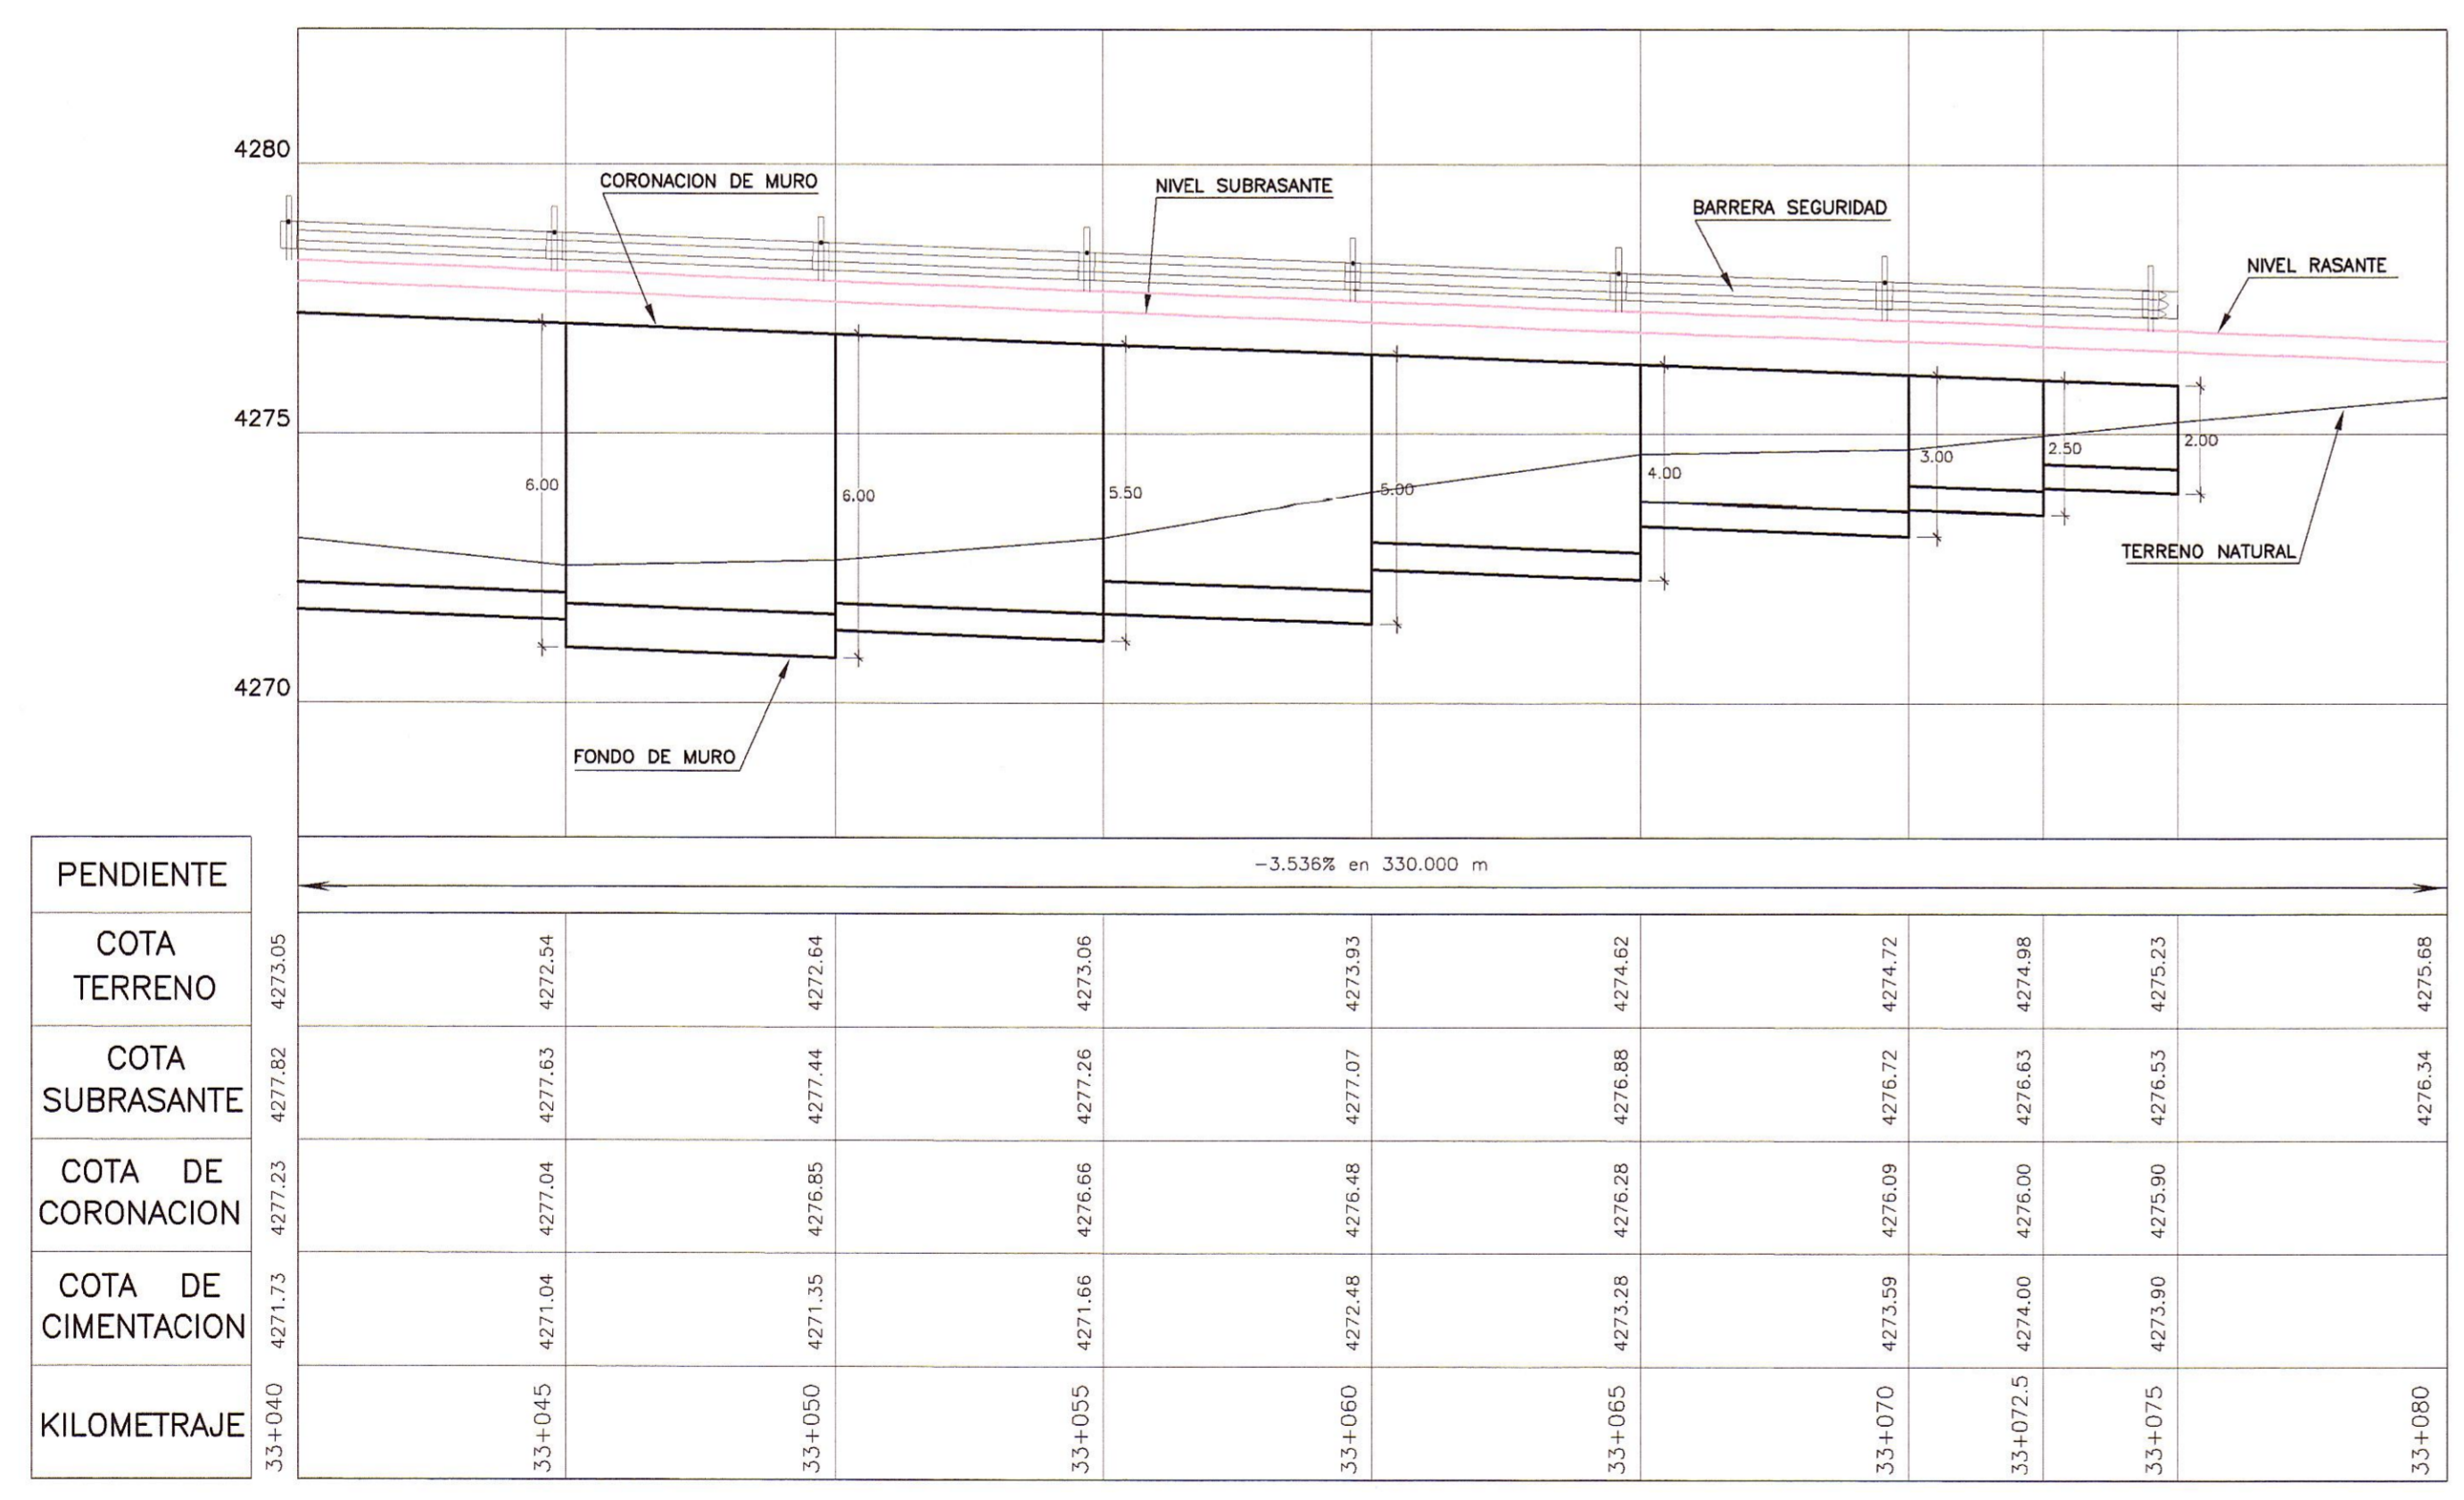

PERFIL LONGITUDINAL

ESC. H=1/125
V=1/125

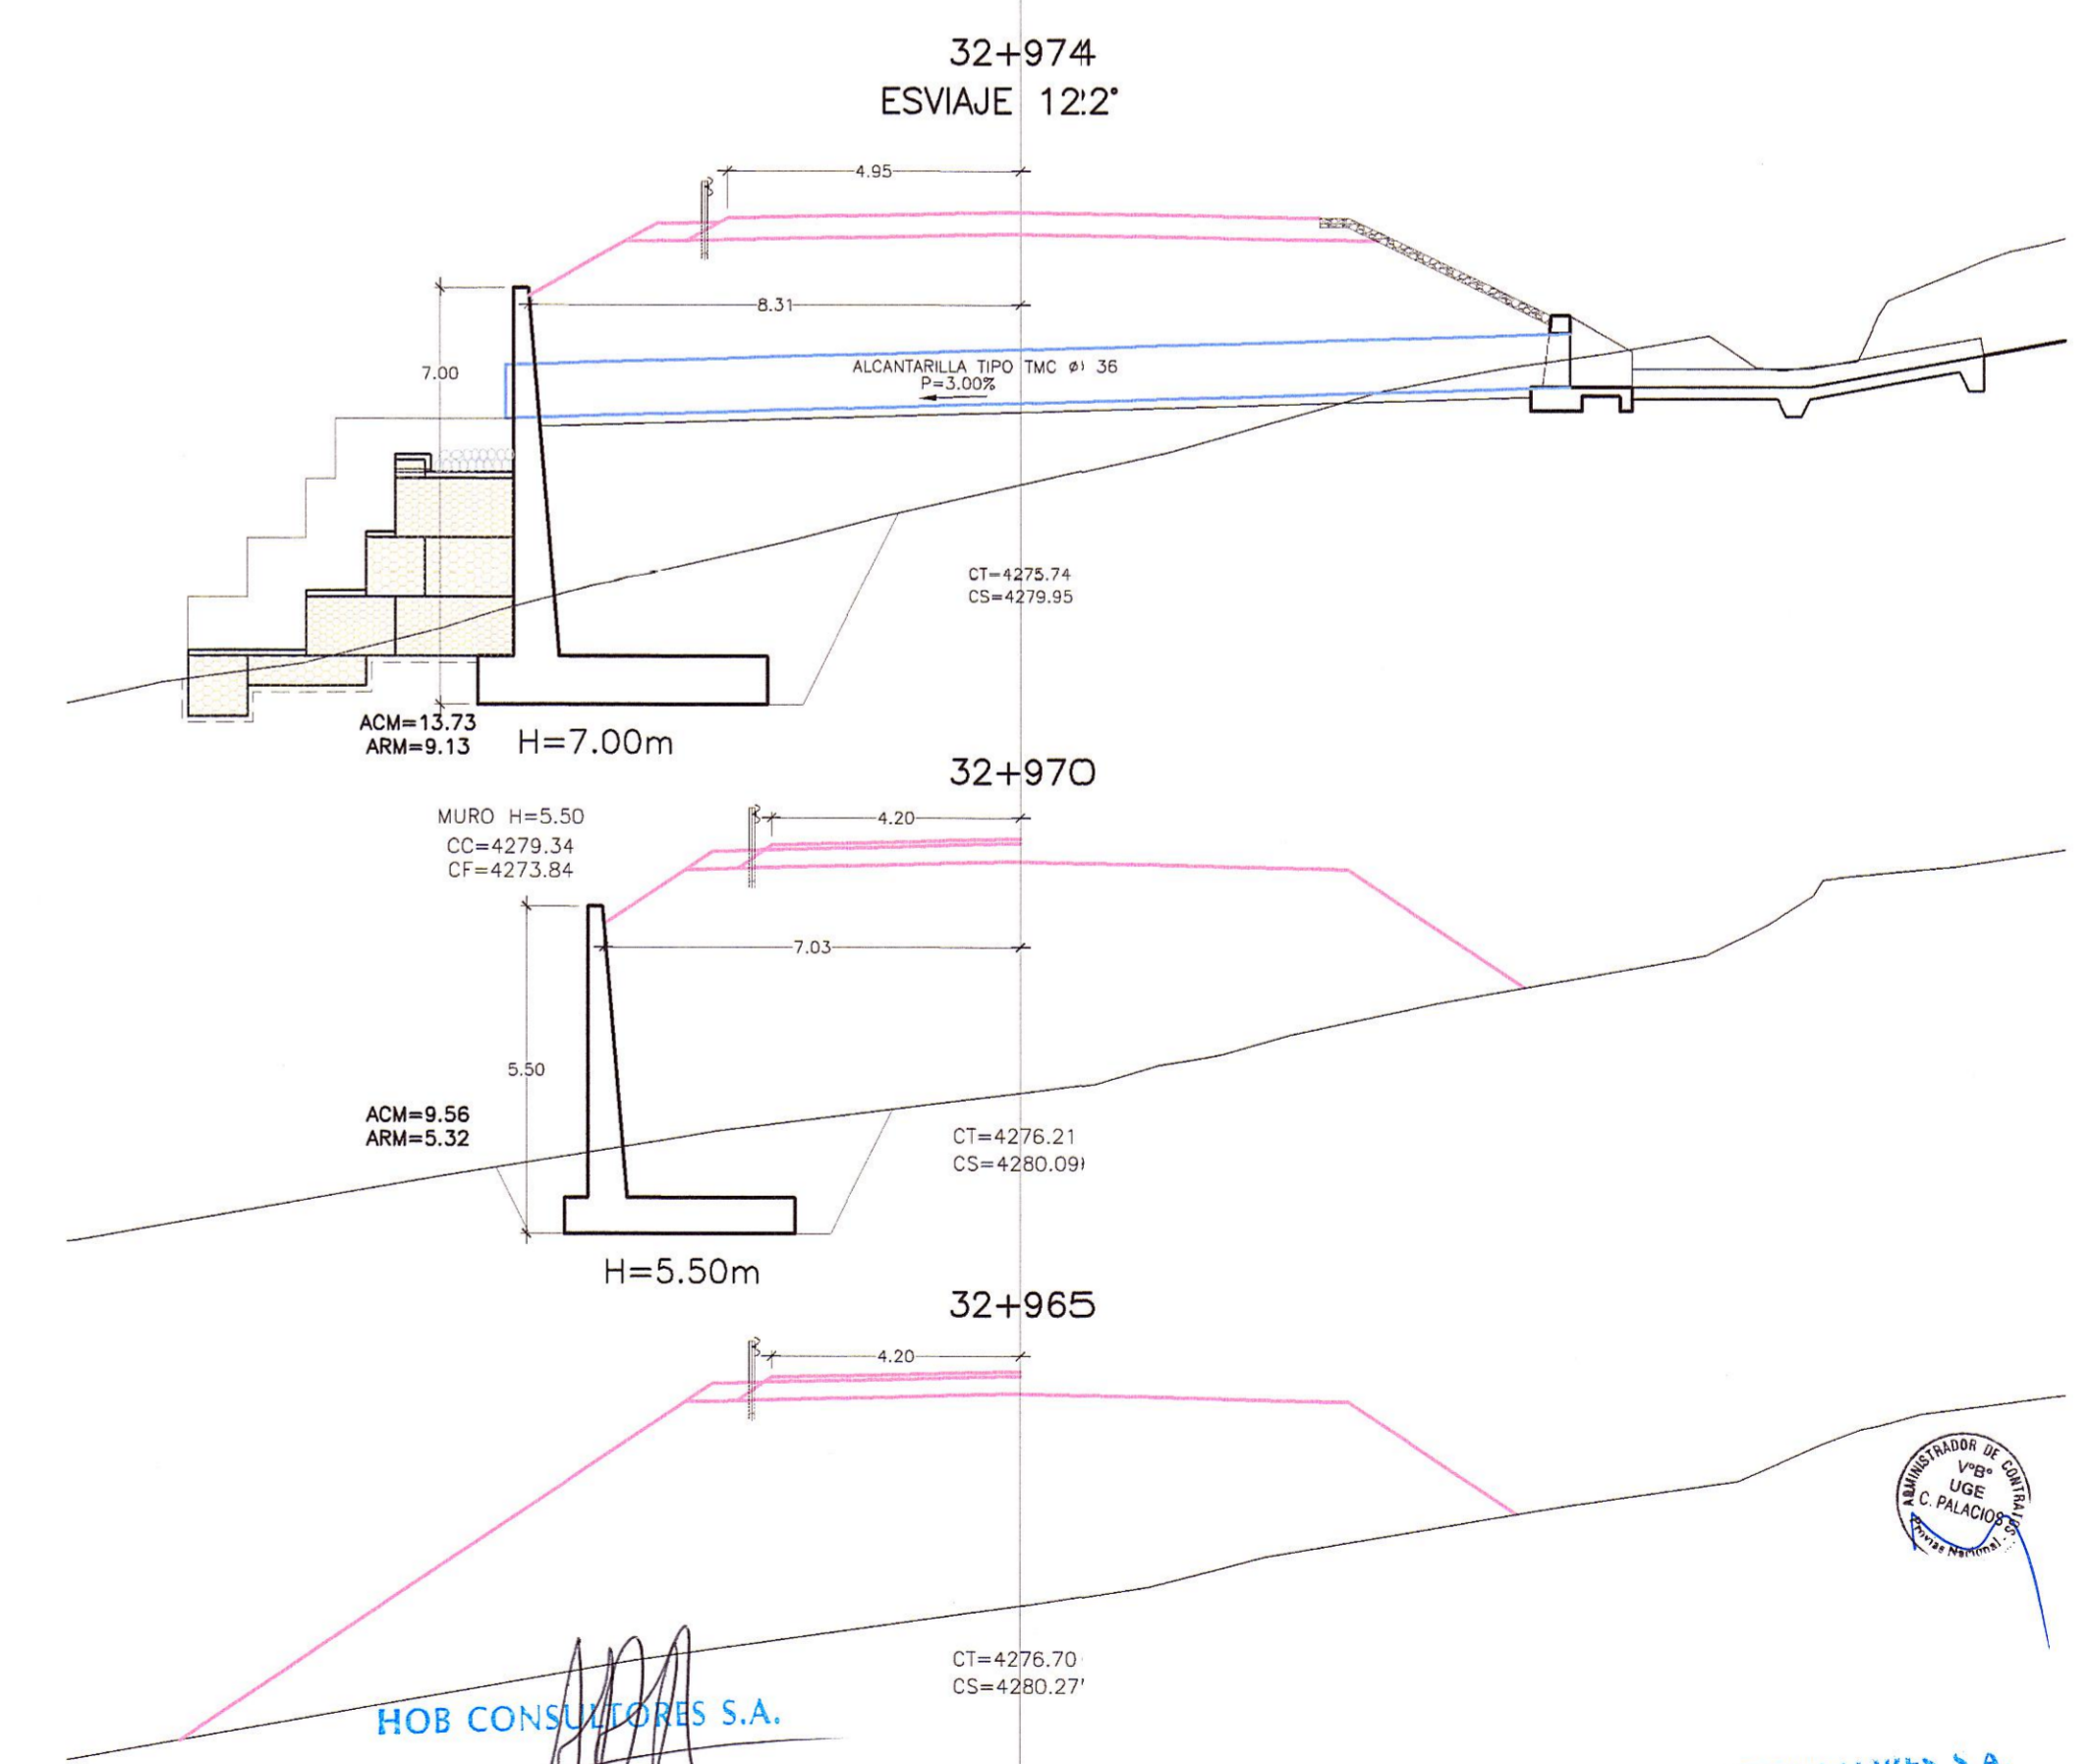

SECCIONES TRANSVERSALES

ESC. : 1/125

ESC. : 1/125

CF= COTA FONDO MURO

LEYENDA

- CERCO DE CONCRETO
- CERCO DE ADOBE
- CERCO DE PIEDRA
- CERCO DE ALAMBRE
- CERCO DE MADERA
- LIMITE DE PROPIEDAD

LEYENDA

- CT= COTA TERRENO
- CS= COTA SUBRASANTE
- CC= COTA CORONA MURO
- CF= COTA FONDO MURO

PERU Ministerio de Transportes y Comunicaciones Provias Nacional

Compañía de Minas Buena Ventura

HOB HOB CONSULTORES S.A. Calle Aguiada Blanca N° 102 - Lima 33 - PERU

Jefe Estudio: ING. CESAR GUEVARA Especialista: ING. AERIS DE LA ROSA TORO

REVISIONES

N°	FECHA	DESCRIPCION

ESTUDIO DEFINITIVO DE LA REHABILITACION Y MEJORAMIENTO CARRETERA: HUANCAMELICA - LIRCAY TRAMO: 1+550(Av. Los Chancas)-LIRCAY CONTRATO N° 7341-2012

MURO CONCRETO ARMADO KM 32+970 - KM 33+075

FECHA: SEPTIEMBRE 2013 ESCALA FORMATO A1: 1/2000 ESCALA FORMATO A3: 1/4000 7341-12-OA-10b