
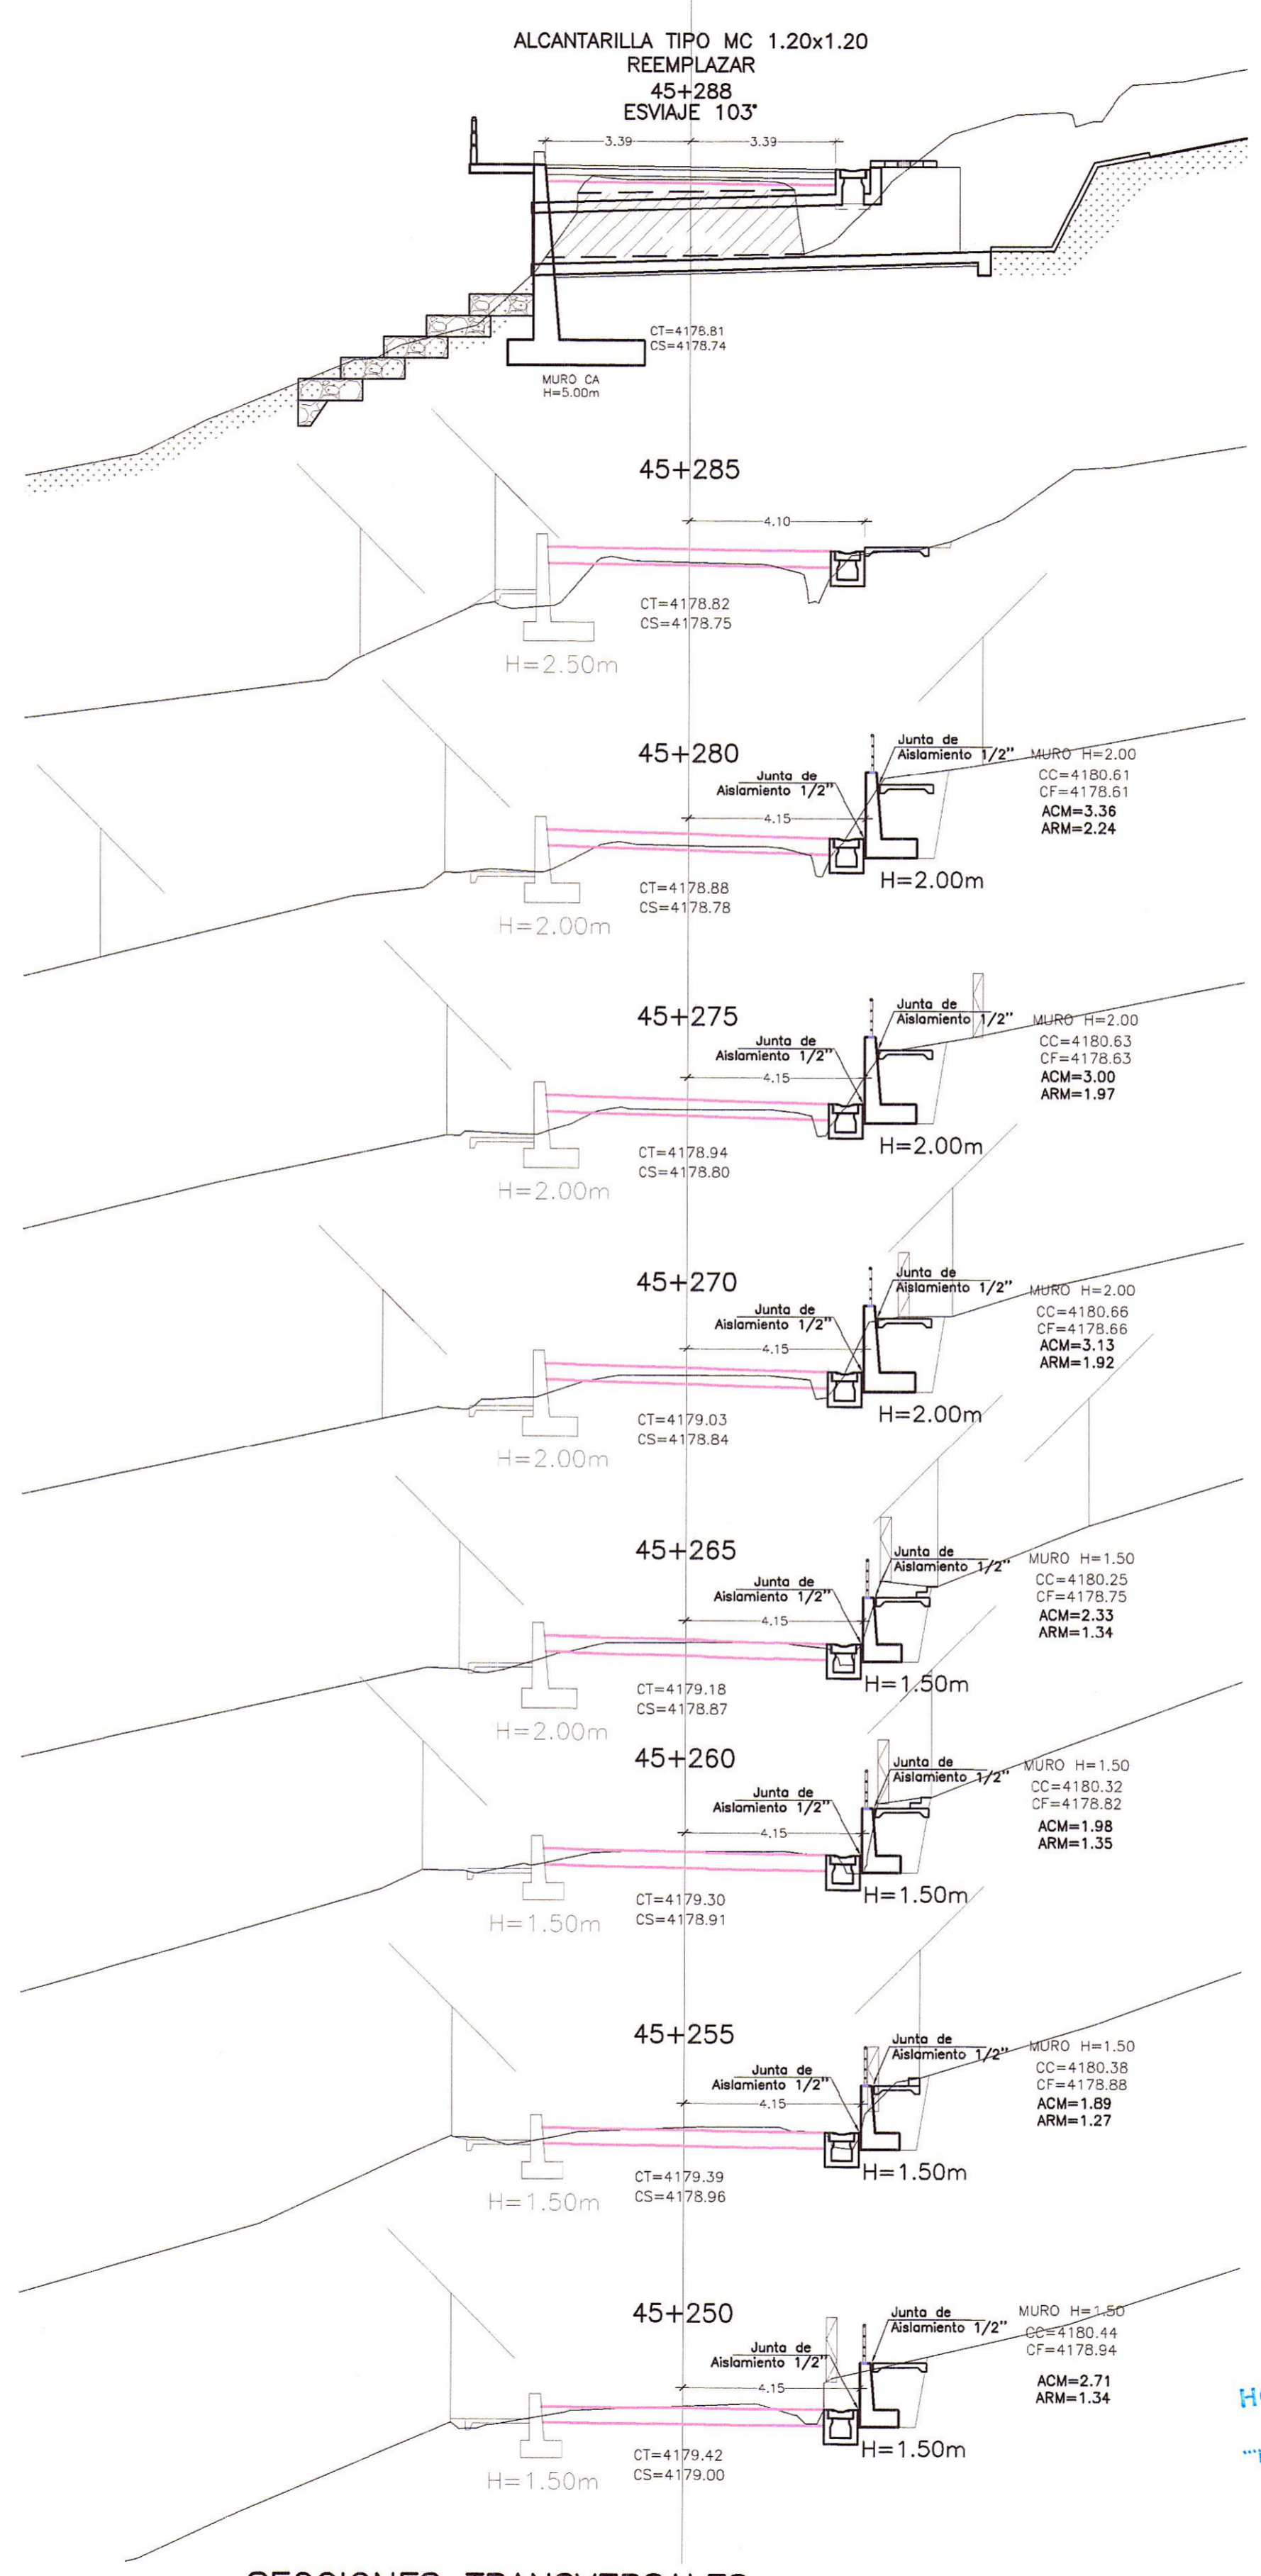



PERFIL LONGITUDINAL

ESC. H=1/125
V=1/125

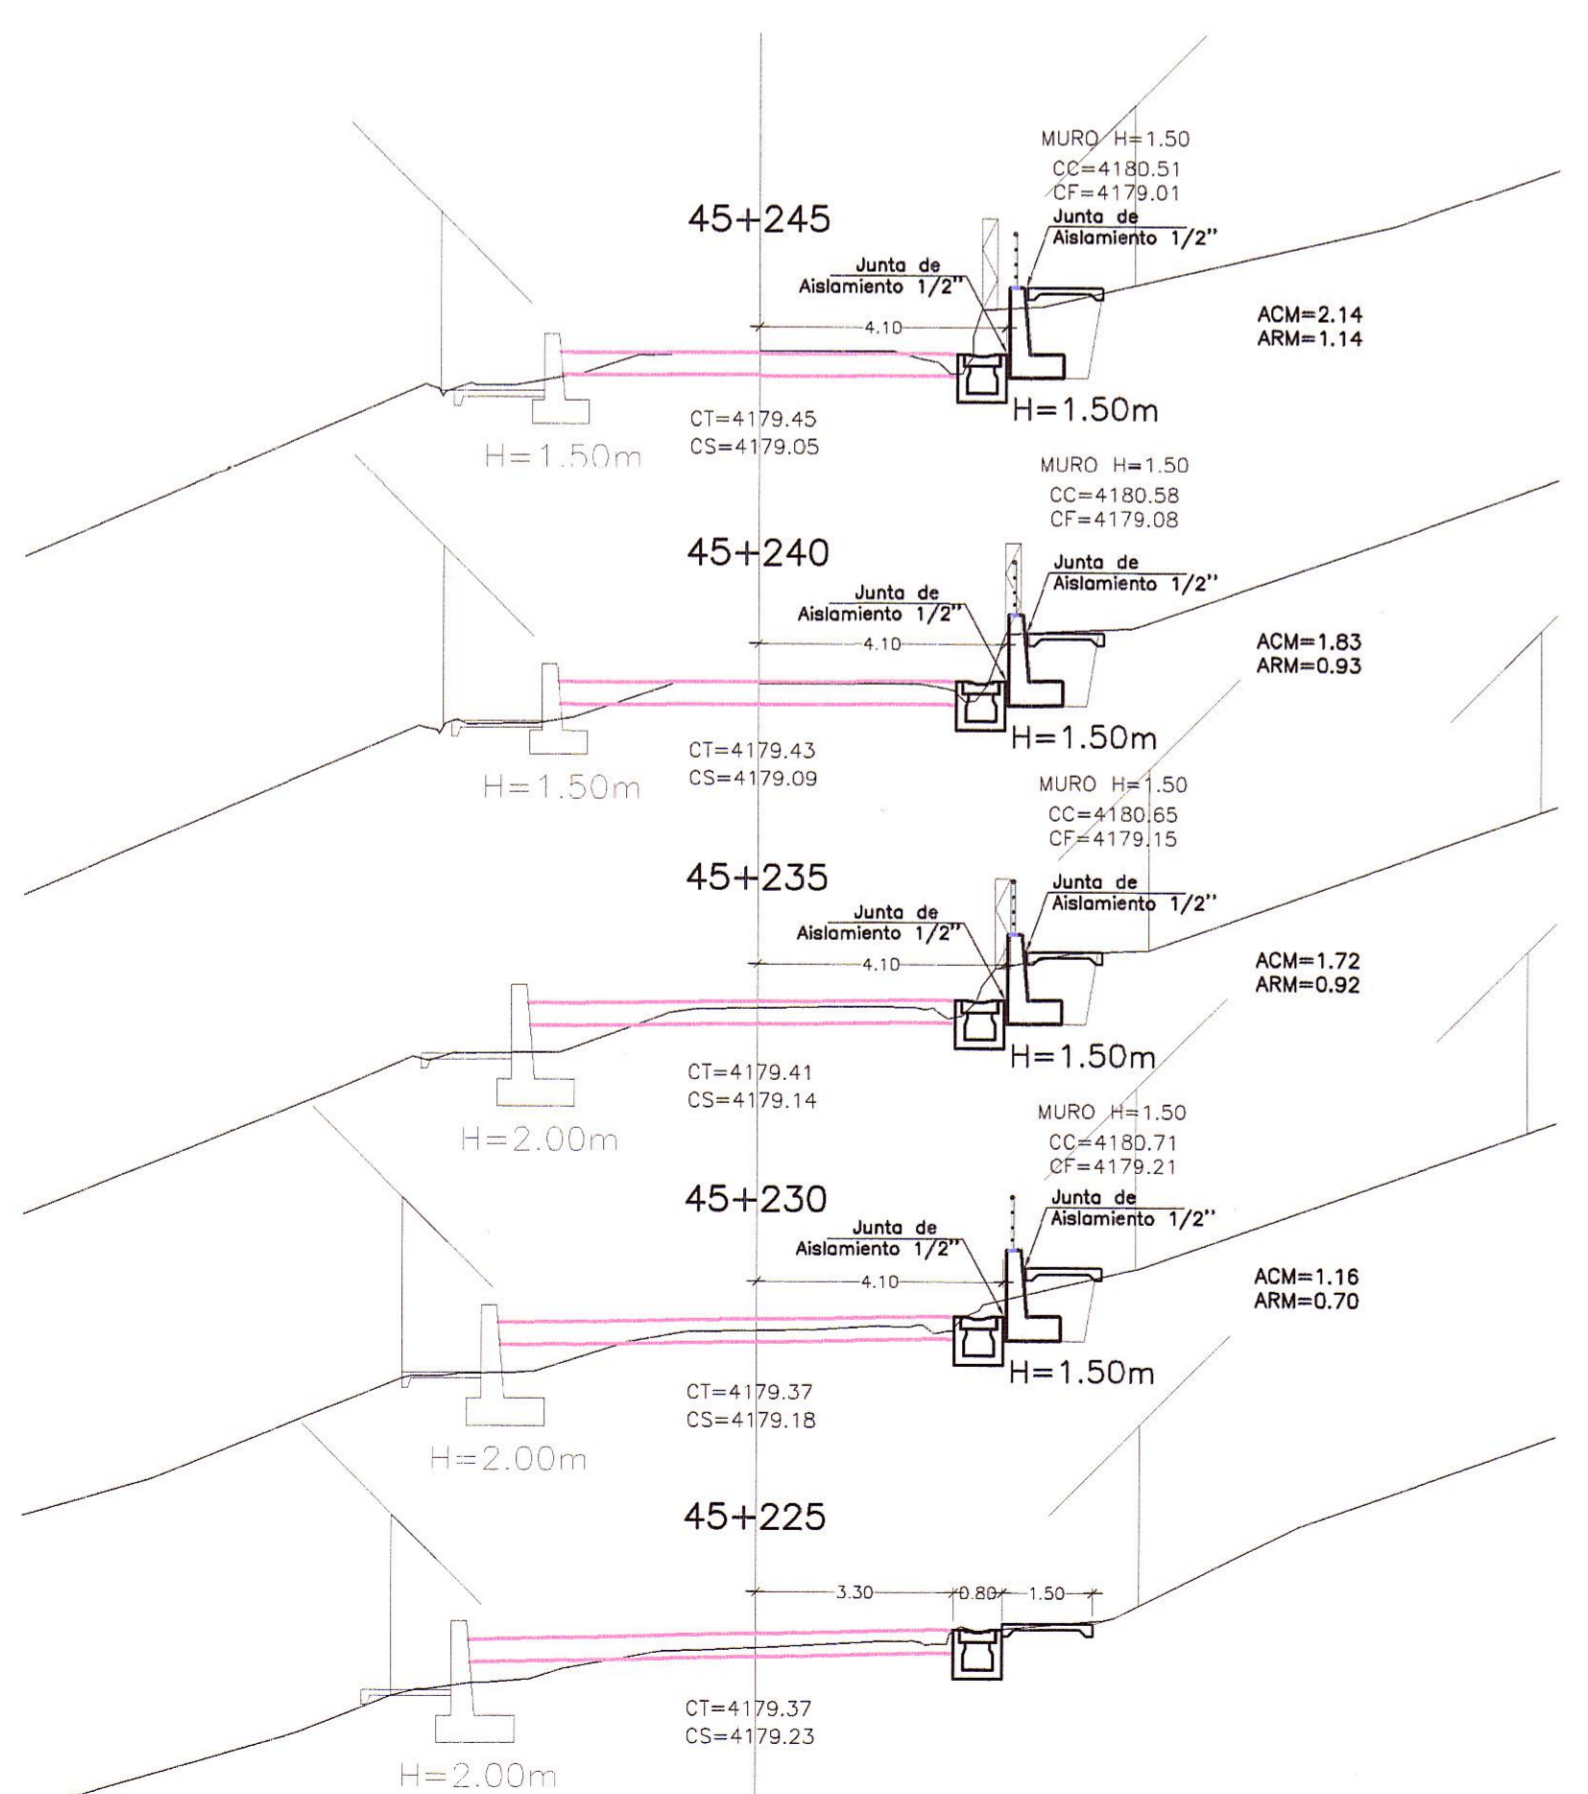

SECCIONES TRANSVERSALES

ESC. : 1/125

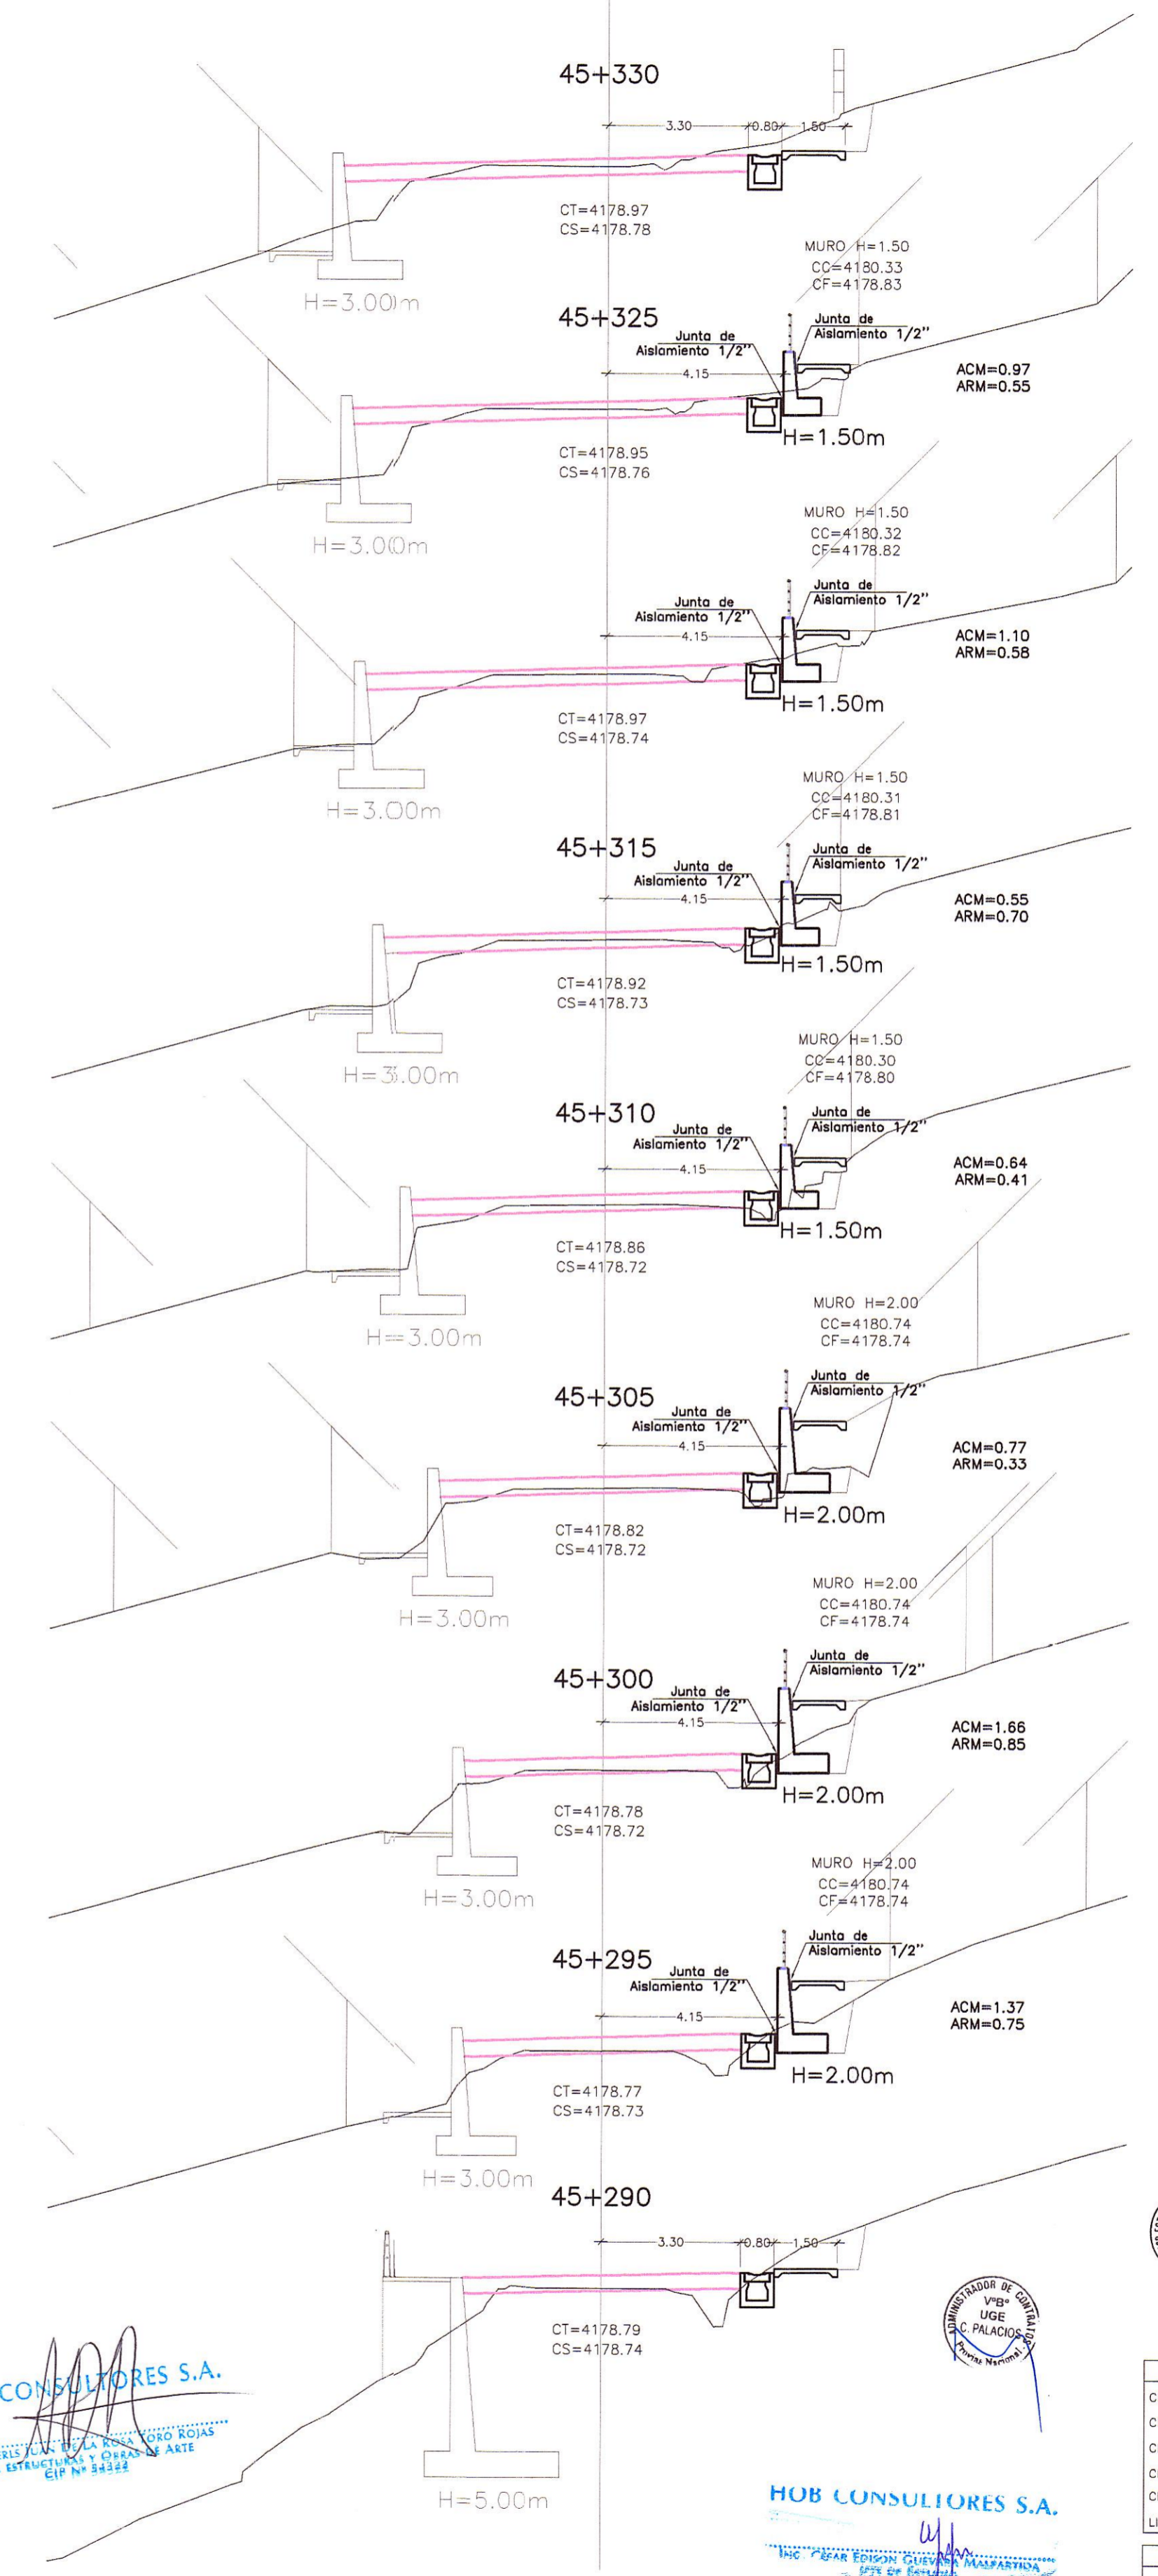

LEYENDA

- CERCO DE CONCRETO
- CERCO DE ADOBE
- CERCO DE PIEDRA
- CERCO DE ALAMBRE
- CERCO DE MADERA
- LIMITE DE PROPIEDAD

LEYENDA

- CT= COTA TERRENO
- CS= COTA SUBRASANTE
- CC= COTA CORONA MURO
- CF= COTA FONDO MURO

PERU Ministerio de Transportes y Comunicaciones Provias Nacional

HOB CONSULTORES S.A. CALLE AGUADA BLANCA N° 102 - LIMA 33 - PERU

Jefe Estudio: ING. CESAR GUEVARA

REVISIONES	
N°	FECHA

REVISIONES	
N°	FECHA

ESTUDIO DEFINITIVO DE LA REHABILITACION Y MEJORAMIENTO CARRETERA: HUANCavelica - LIRCAY TRAMO: 1+550(Av. Los Chancas)-LIRCAY CONTRATO N° 7341-2012

MURO CONCRETO ARMADO KM 45+230 - KM 45+325 LADO DERECHO

FECHA: SEPTIEMBRE 2013 ESCALA FORMATO A1: 1/2000 ESCALA FORMATO A3: 1/4000 7341-12-OA-14b