



PLANTA
ESC. : 1/125

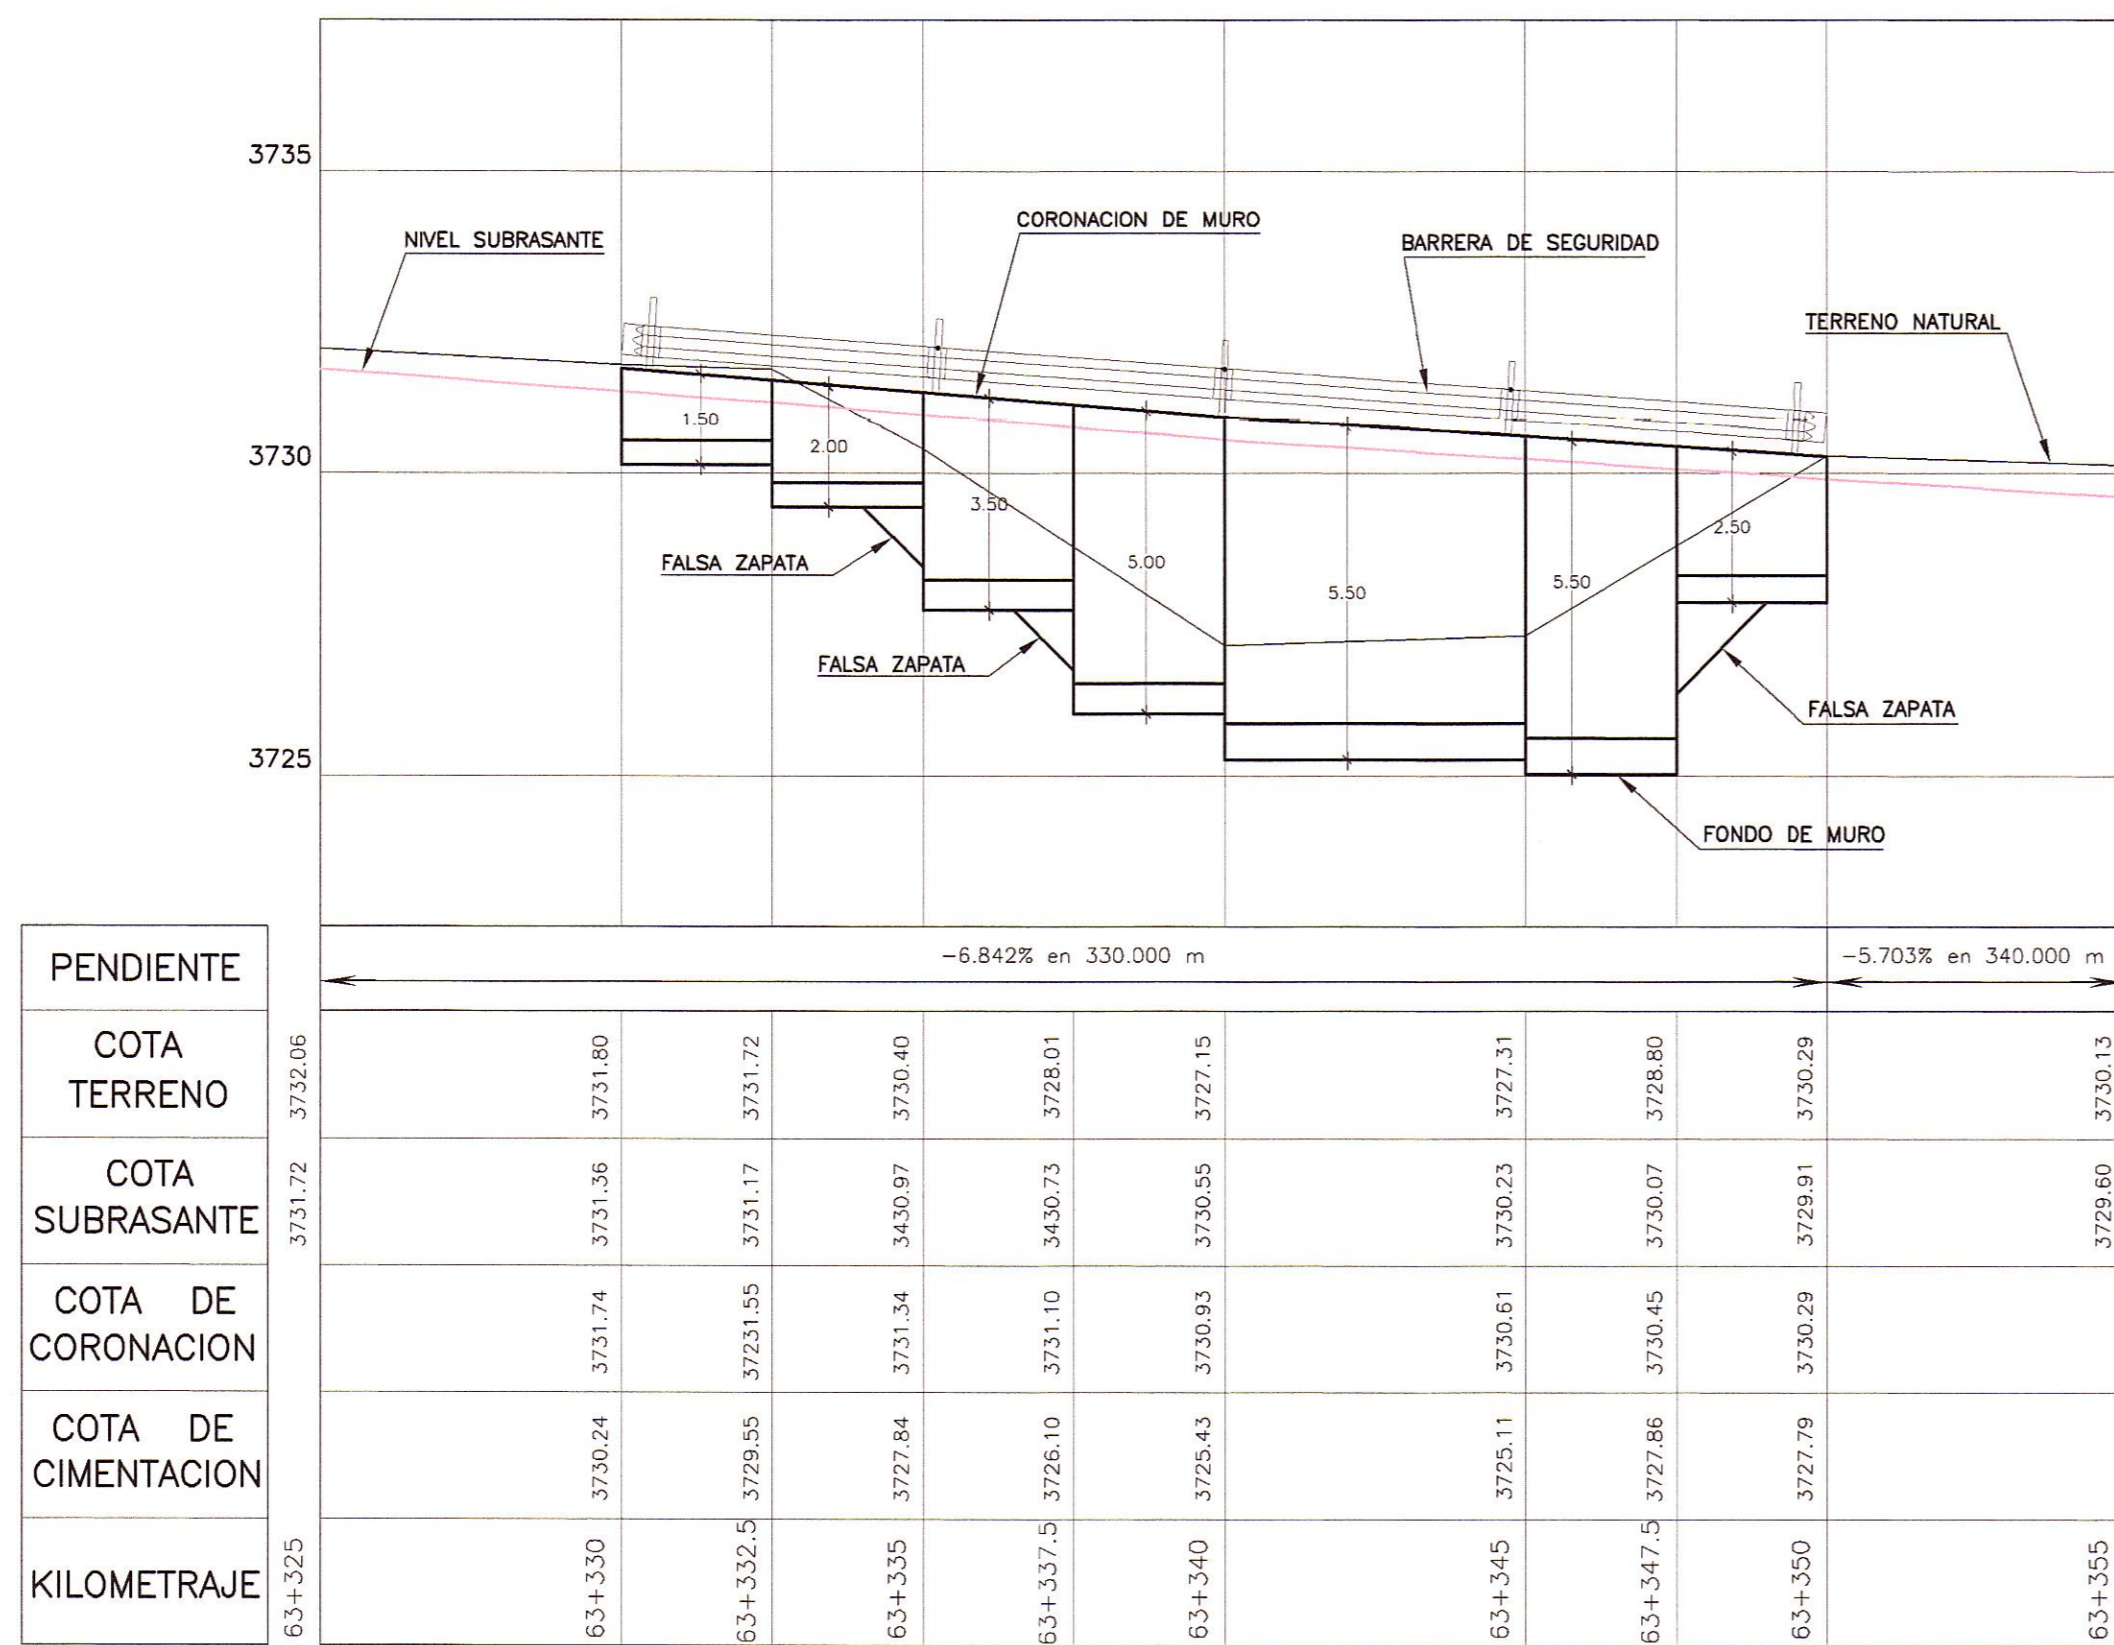

PERFIL LONGITUDINAL

ESC. : H=1/125
V=1/125

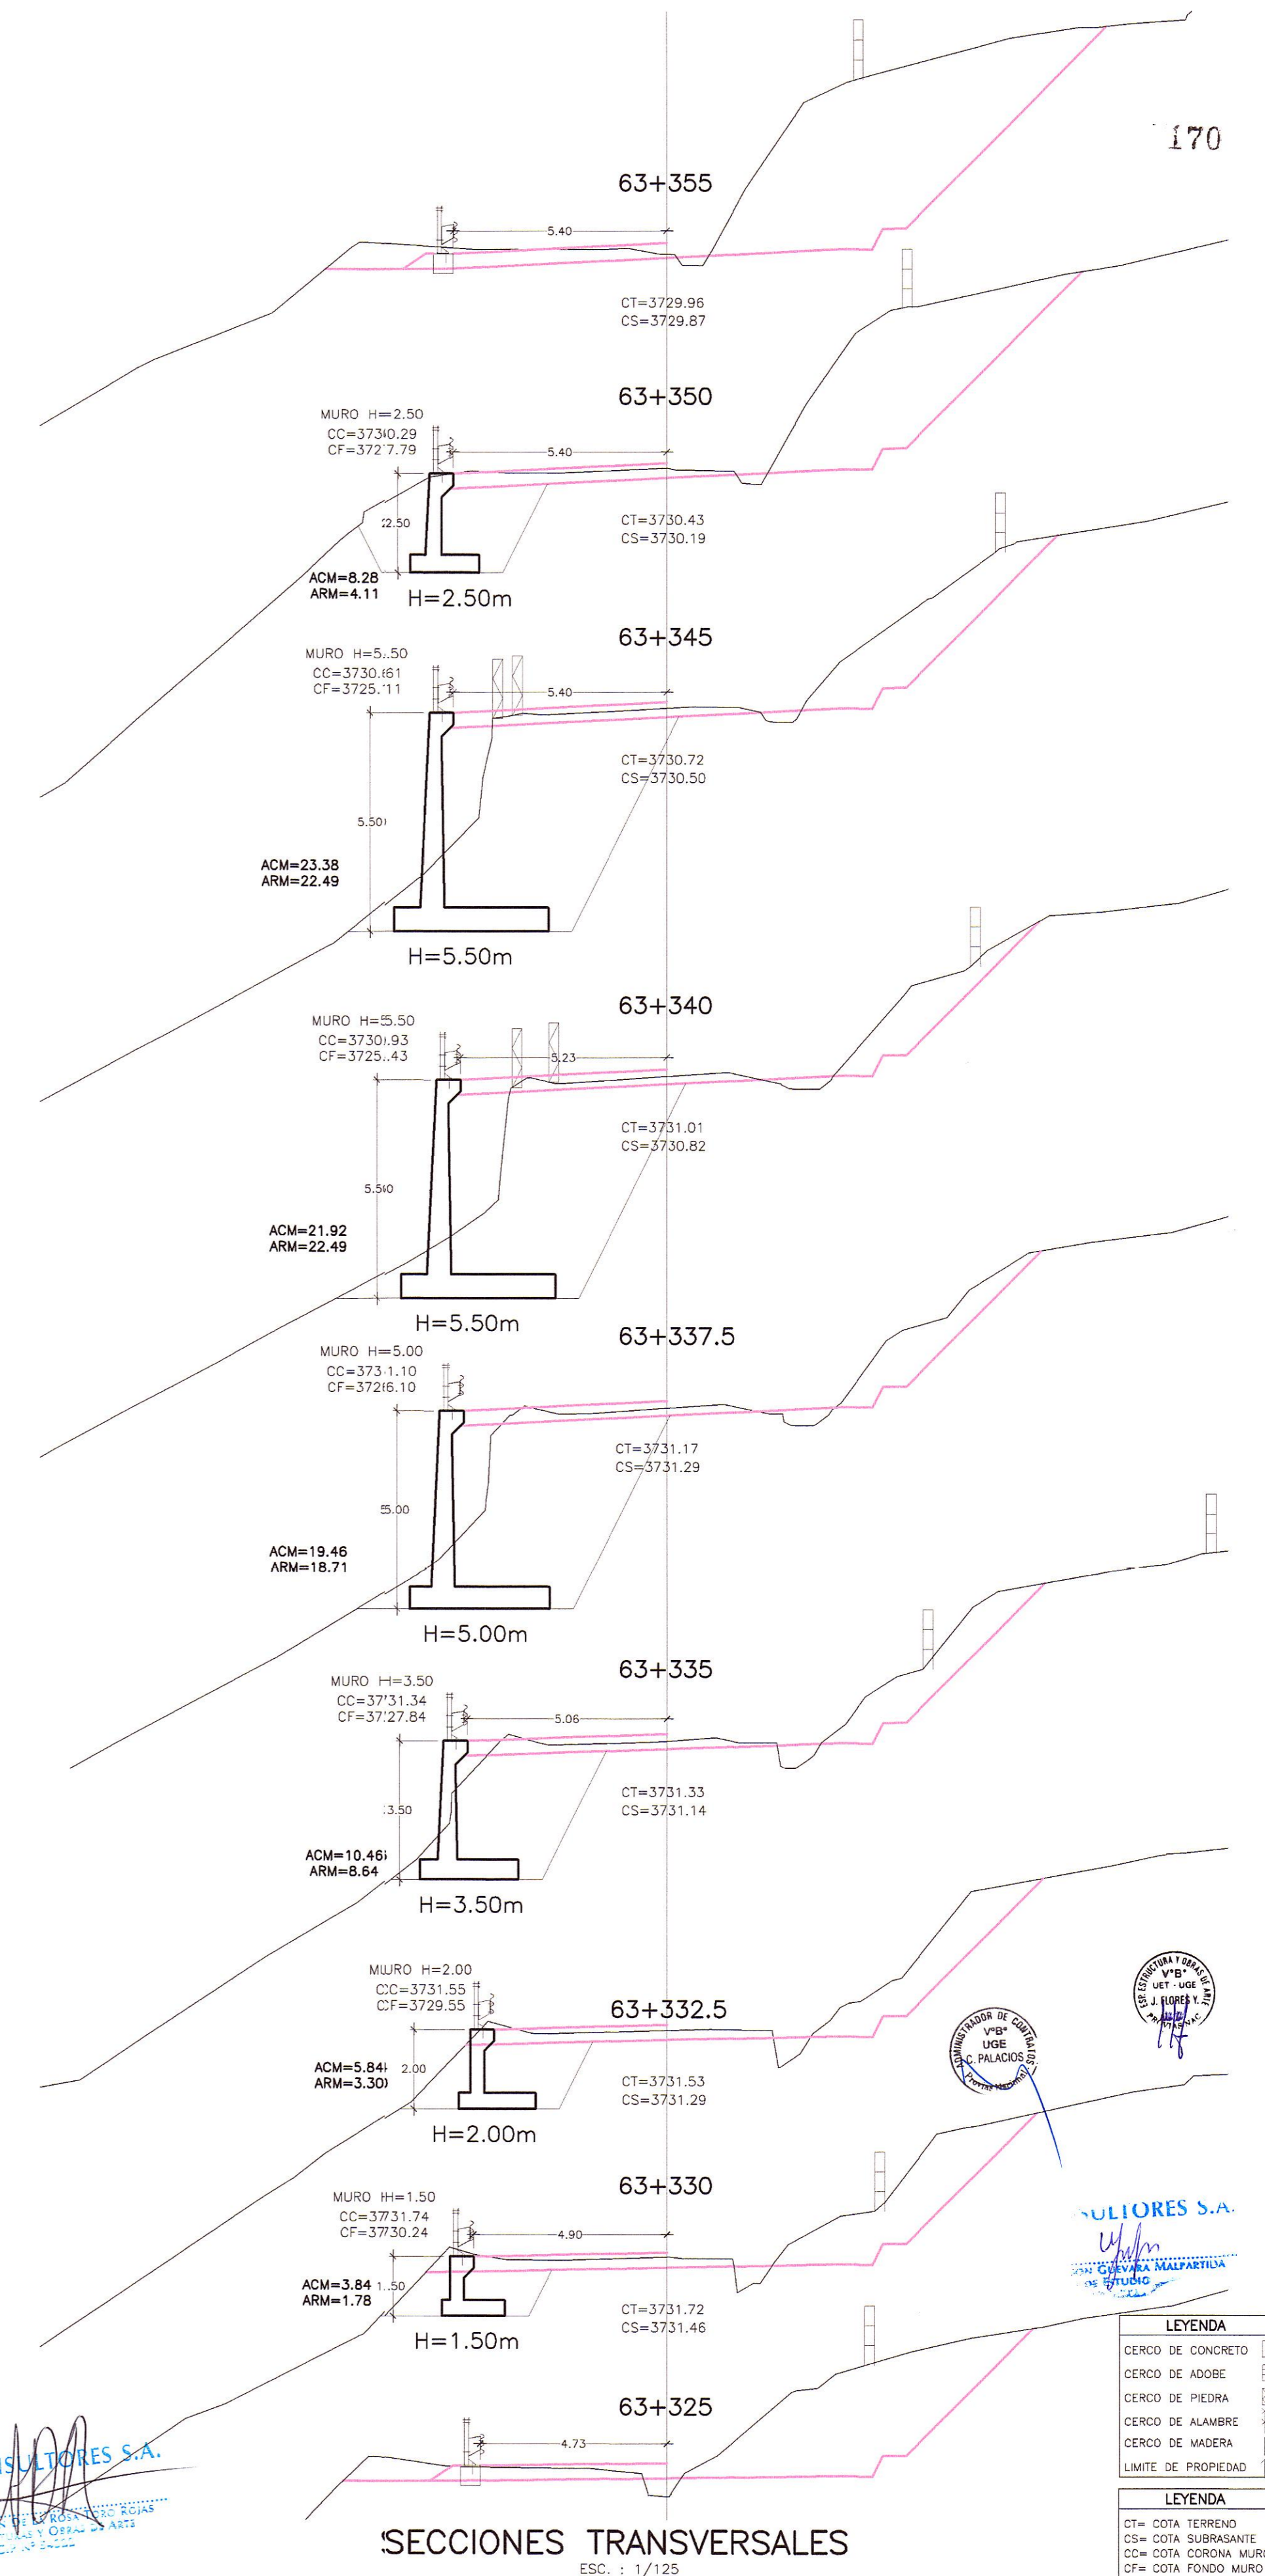

SECCIONES TRANSVERSALES

ESC. : 1/125

LEYENDA

- CERDO DE CONCRETO
- CERDO DE ADOBE
- CERDO DE PIEDRA
- CERDO DE ALAMBRE
- CERDO DE MADERA
- LIMITE DE PROPIEDAD

LEYENDA

- CT= COTA TERRENO
- CS= COTA SUBRASANTE
- CC= COTA CORONA MURO
- CF= COTA FONDO MURO

PERU Ministerio de Transportes y Comunicaciones
Provias Nacional

Compañía de Minas Buena Ventura

HOB CONSULTORES S.A.
CALLE AGUADA BLANCA N° 102 - LIMA 33 - PERU
TELÉFONO 715-8111 FAX 715-8324 Email: hob@hobperu.com

Jefe Estudio: ING. CESAR GUEVARA
Especialista: ING. AERLS DE LA ROSA TORO
Revisión:
Proceso y Plots: GER. ESTUDIOS-HOB

| REVISIONES | |
|------------|-------------------|
| N° | FECHA DESCRIPCIÓN |
| | |
| | |

ESTUDIO DEFINITIVO DE LA REHABILITACION Y MEJORAMIENTO CARRETERA: HUANCAVELICA - LIRCAY
TRAMO: 1+550(Av. Los Chancas)-LIRCAY
CONTRATO N° 7341-2012

MURO CONCRETO ARMADO
KM 63+330 - KM 63+350

FECHA: SEPTIEMBRE 2013
ESCALA FORMATO A1: 1/2000
ESCALA FORMATO A3: 1/4000
7341-12-OA-19