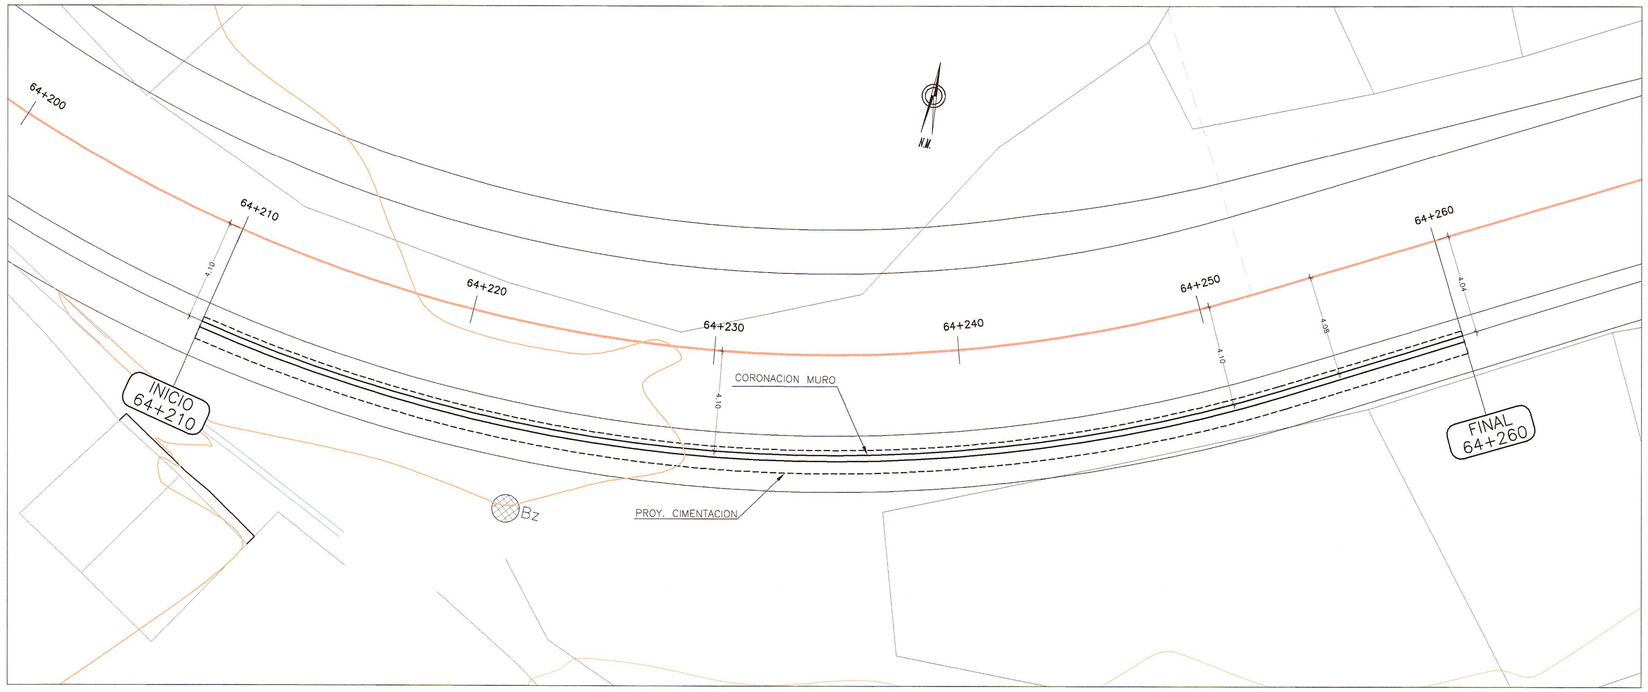

PLANTA
ESC. : 1/125

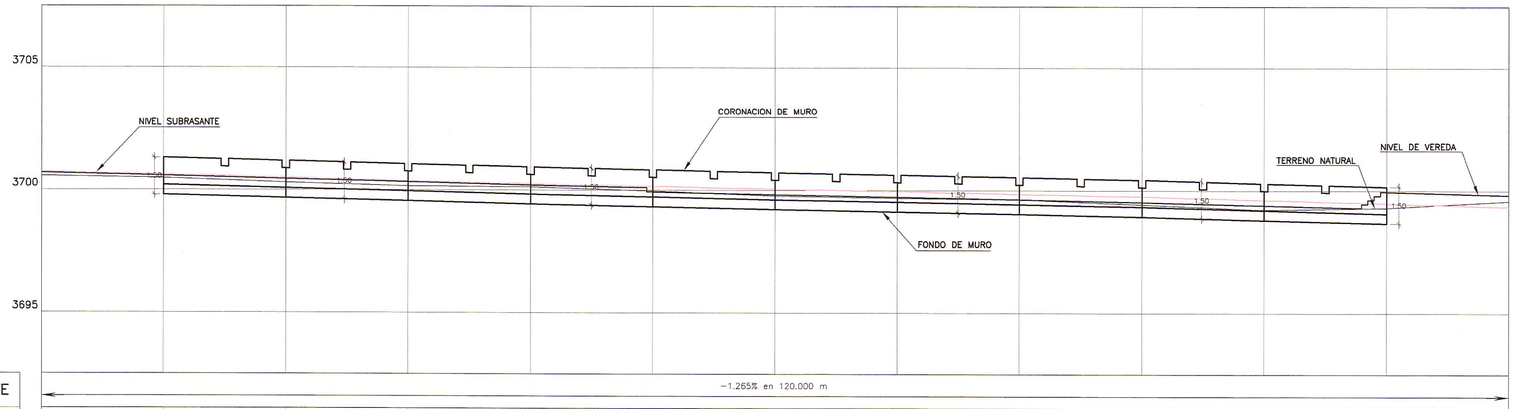

PENDIENTE		−1.265% en 120.000 m											
COTA TERRENO	3700.56	3700.47	3700.29	3700.15	3700.12	3699.97	3699.76	3699.68	3699.63	3699.43	3699.21	3699.30	3699.57
COTA SUBRASANTE	3700.73	3700.62	3700.49	3700.37	3700.25	3700.15	3700.04	3699.95	3699.85	3699.75	3699.62	3699.48	3699.34
COTA DE CORONACION		3701.30	3701.17	3701.05	3700.93	3700.82	3700.71	3700.62	3700.53	3700.43	3700.29	3700.16	
COTA DE CIMENTACION		3699.80	3699.67	3699.55	3699.43	3699.32	3699.21	3699.12	3699.03	3698.93	3698.79	3698.66	
KILOMETRAJE	64+205	64+210	64+215	64+220	64+225	64+230	64+235	64+240	64+245	64+250	64+255	64+260	64+265

PERFIL LONGITUDINAL
ESC. :H=1/125
V=1/125

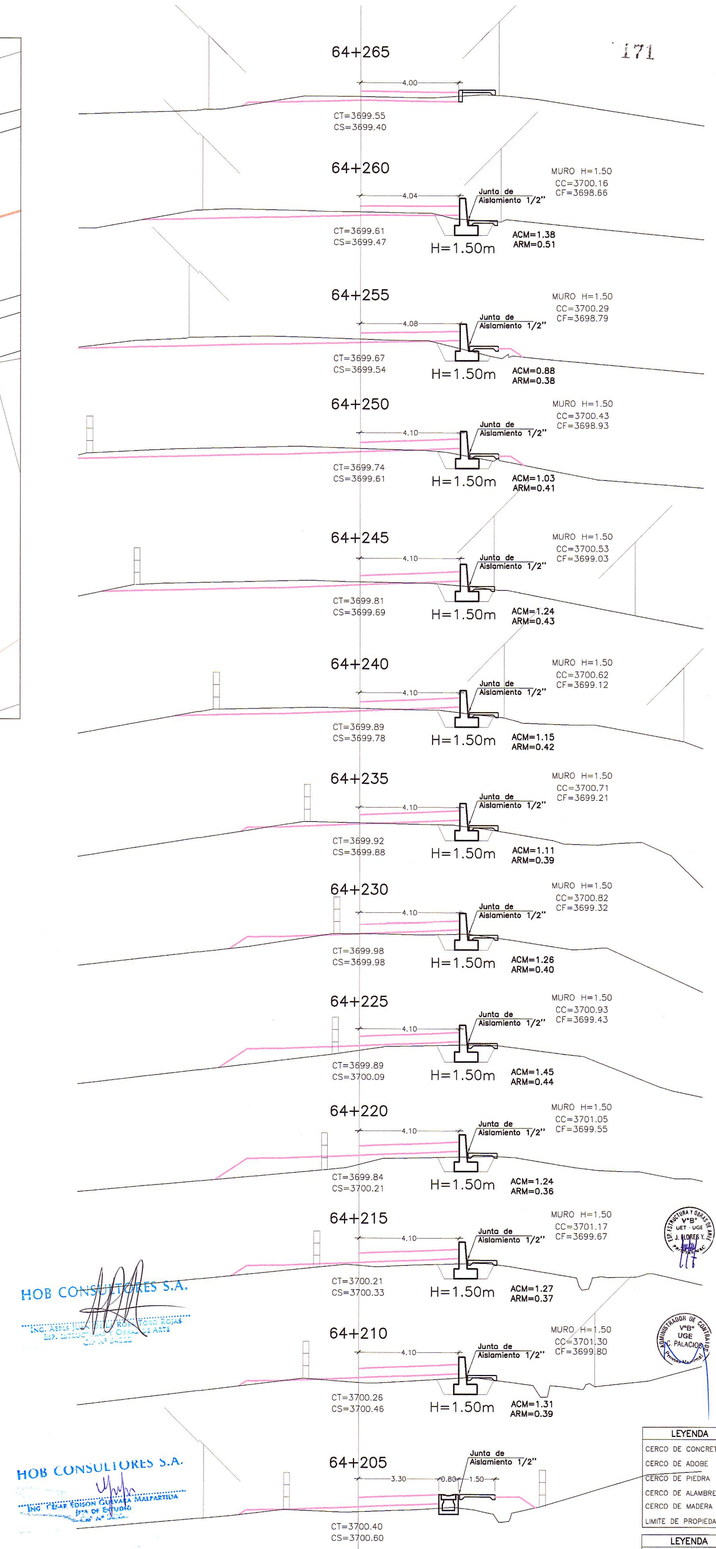

HOB CONSULTORES S.A.
ING. AERLS DE LA ROSA TORO
Esp. Estudios Rios y Costas
Reg. CIP N° 104

HOB CONSULTORES S.A.
ING. CESAR EDISON GUEVARA MARTINEZ
Jefe de Estudio
Reg. CIP N° 104

SECCIONES TRANSVERSALES
ESC. : 1/125

LEYENDA
CERCO DE CONCRETO
CERCO DE ADOBE
CERCO DE PIEDRA
CERCO DE ALAMBRE
CERCO DE MADERA
LIMITE DE PROPIEDAD

LEYENDA
CT= COTA TERRENO
CS= COTA SUBRASANTE
CC= COTA CORONA MURO
CF= COTA FONDO MURO

PERÚ | Ministerio de Transportes y Comunicaciones | Provias Nacional

Compañía de Minas Buenaventura

HOB CONSULTORES S.A.
CALLE AGUADA BLANCA N° 102 – LIMA 33 – PERU
TELEFONO 715-8111 FAX: 715-8324
Email: hob@hobperu.com

Jefe Estudio: ING. CESAR GUEVARA
Especialista: ING. AERLS DE LA ROSA TORO
Revisión:
Proceso y Ploteo: GER. ESTUDIOS-HOB
Aprobación:

REVISIONES		
N°	FECHA	DESCRIPCIÓN

ESTUDIO DEFINITIVO DE LA REHABILITACION Y MEJORAMIENTO CARRETERA: HUANCAVELICA – LIRCAY
TRAMO: 1+550(Av. Los Chancas)–LIRCAY
CONTRATO N° 7341–2012

MURO CONCRETO ARMADO KM 64+210 – KM 64+260

FECHA: SEPTIEMBRE 2013

ESCALA FORMATO A1:	ESCALA FORMATO A2:
1/2000	1/4000

7341-12-OA-20