



PLANTA  
ESC.: 1/125

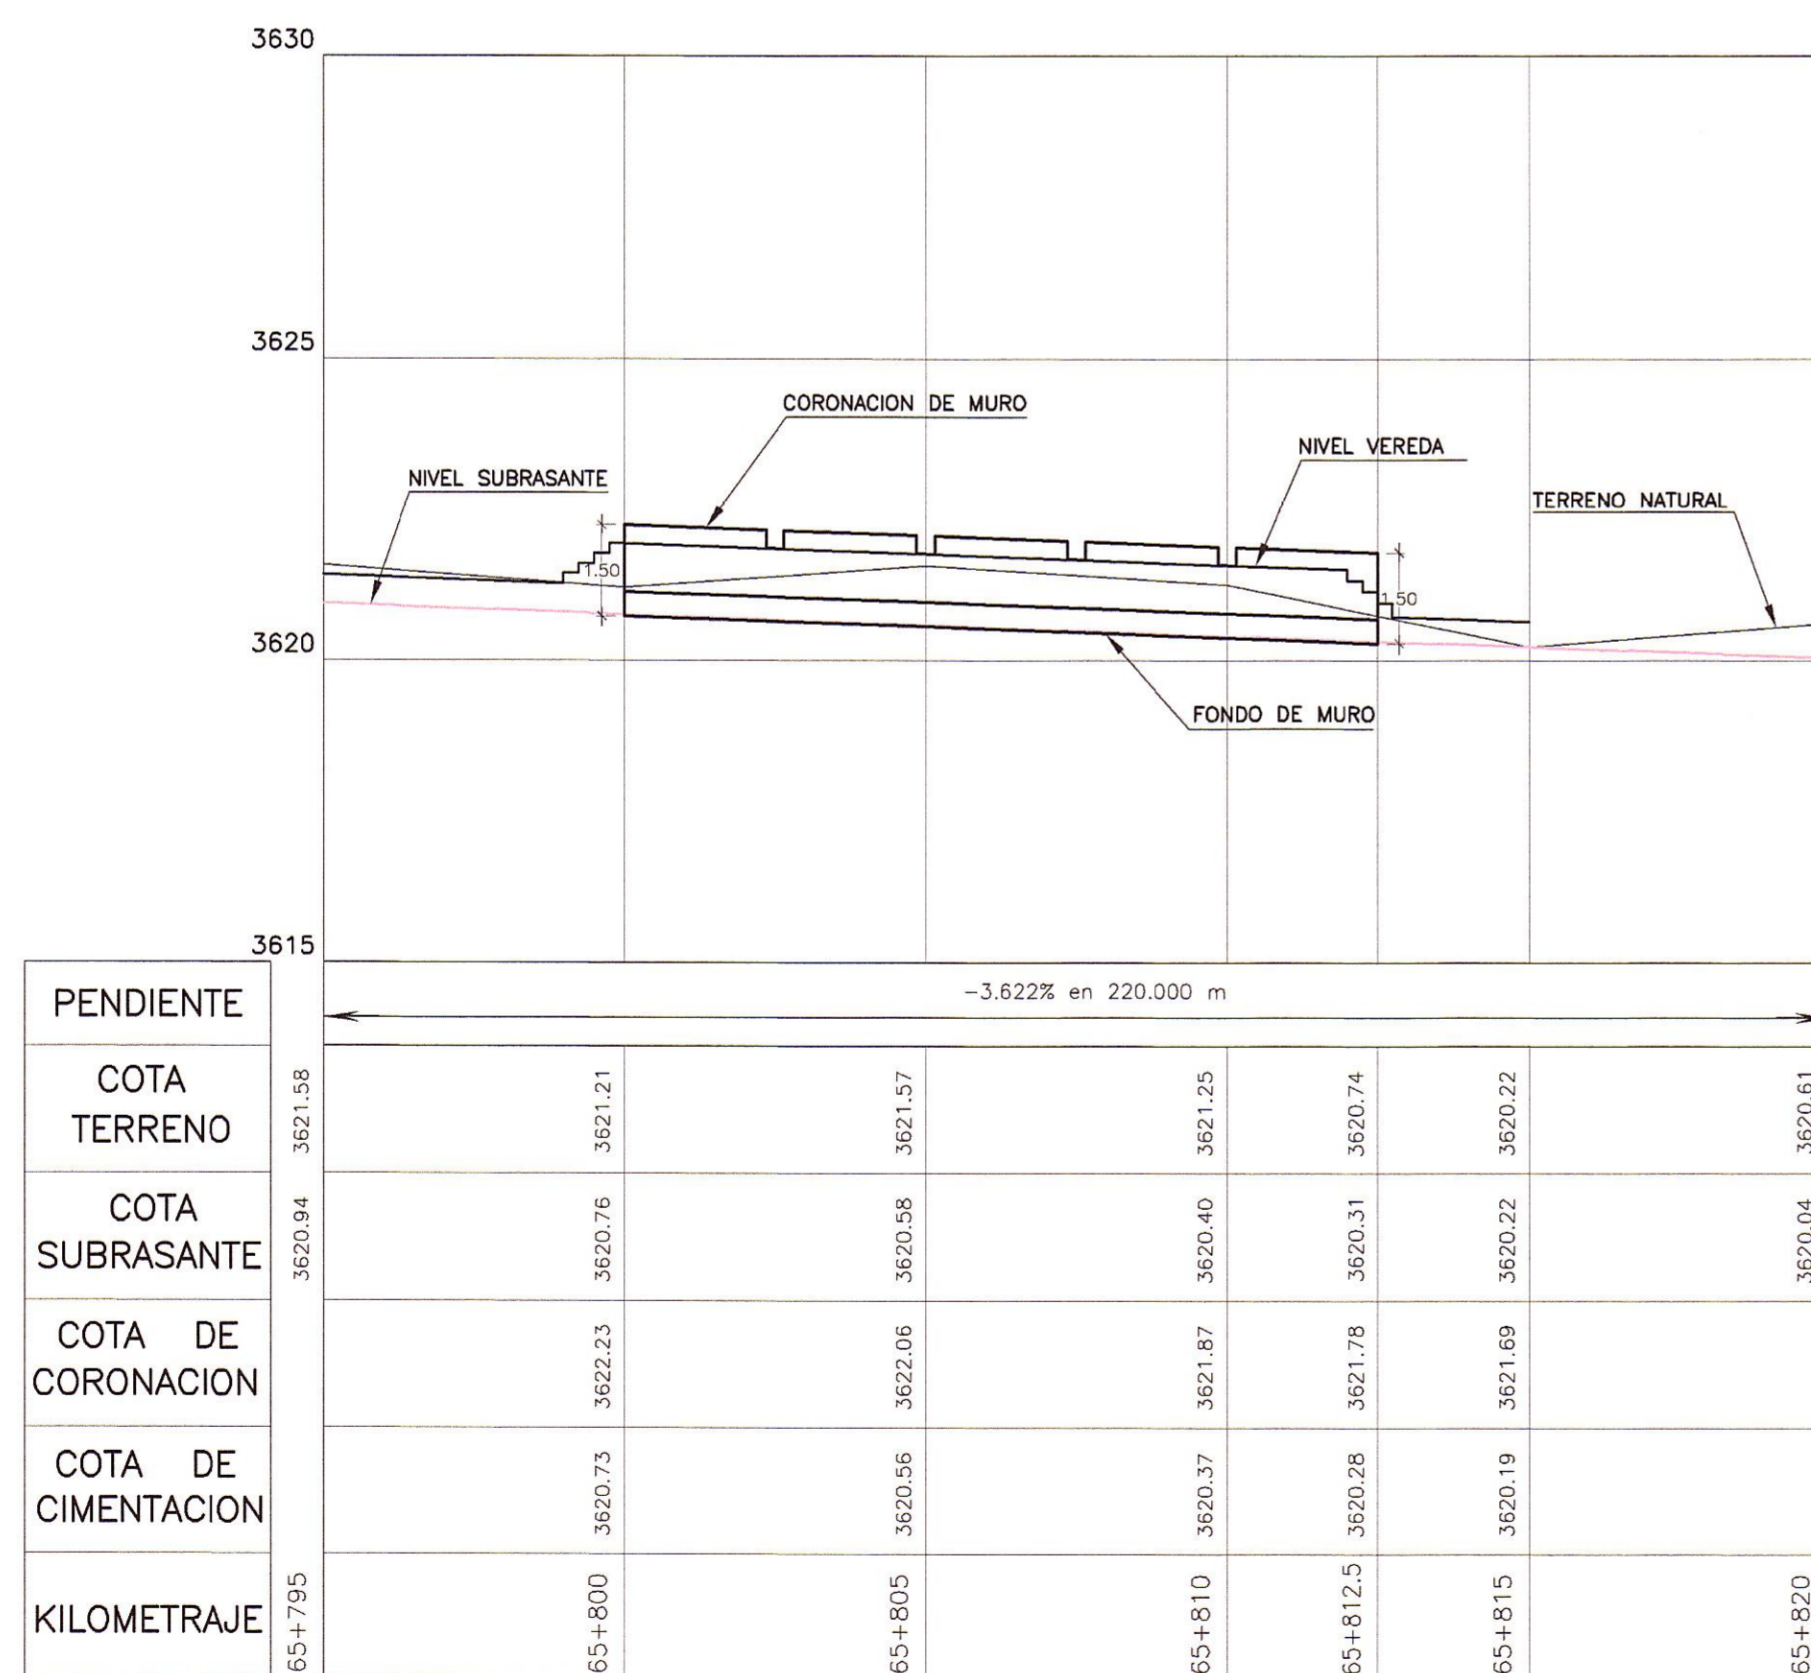

PERFIL LONGITUDINAL  
ESC.: H=1/125  
V=1/125

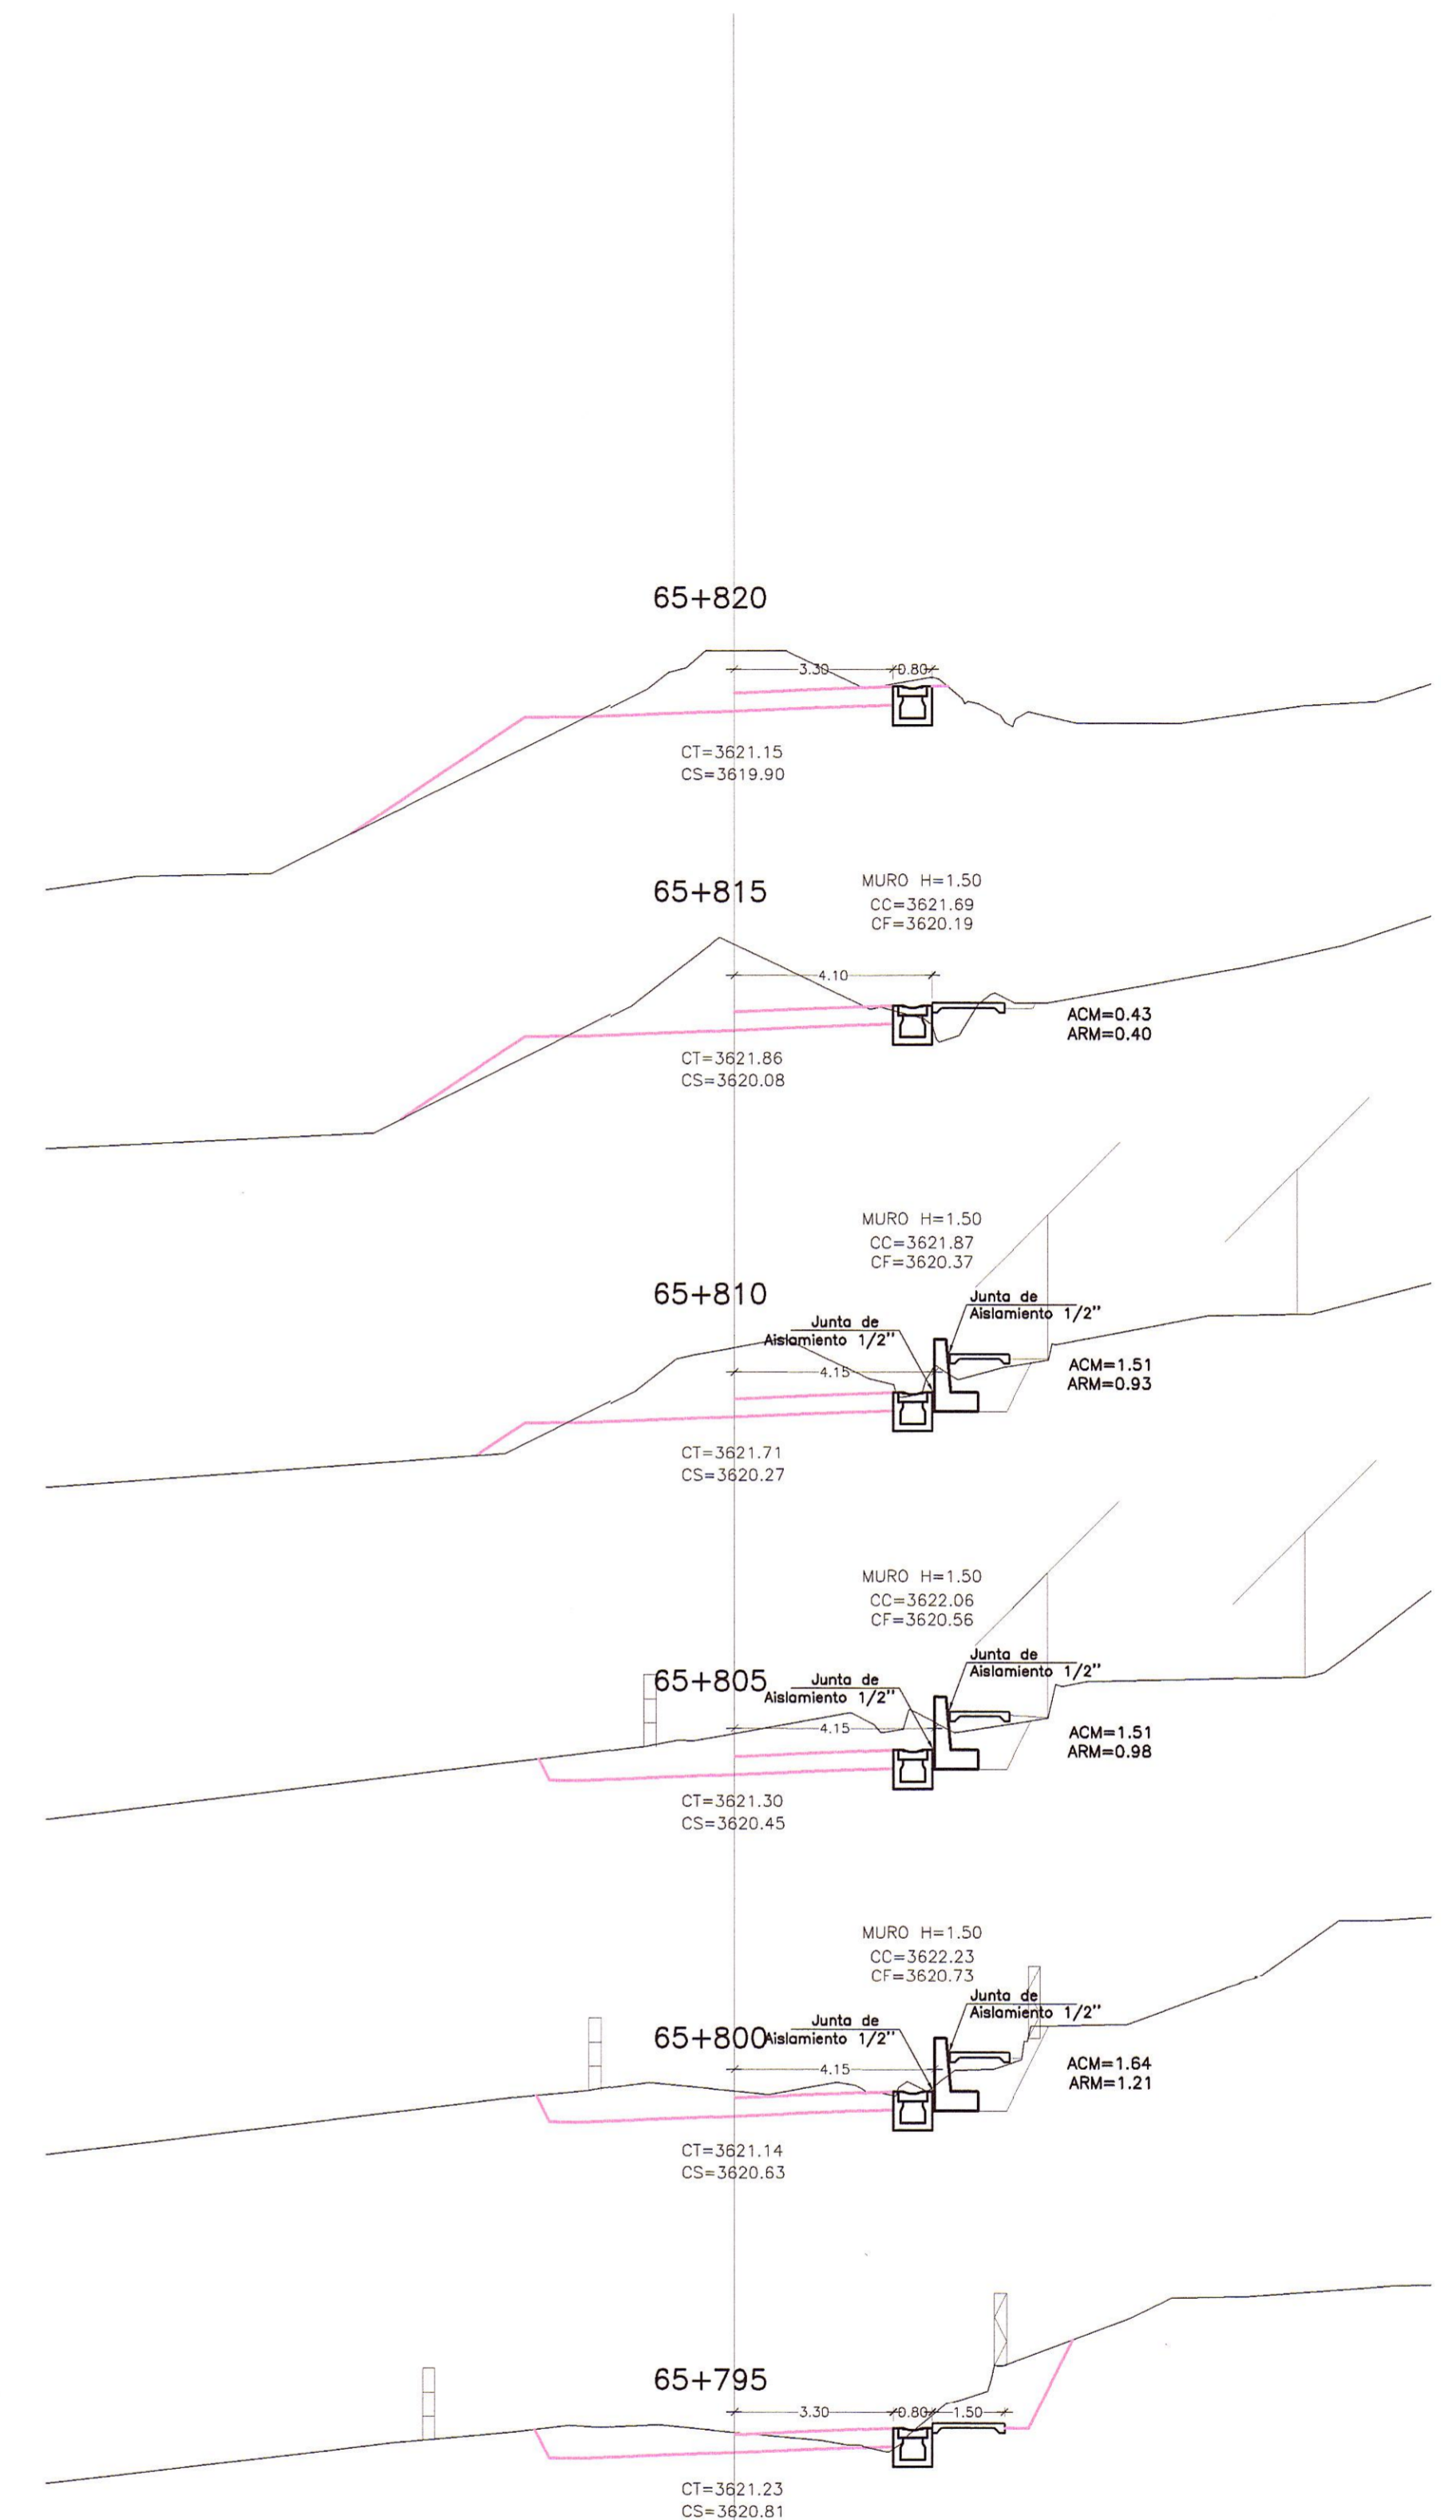

SECCIONES TRANSVERSALES  
ESC.: 1/125

HOB CONSULTORES S.A.

HOB CONSULTORES S.A.



LEYENDA	
	CERCO DE CONCRETO
	CERCO DE ADOBE
	CERCO DE PIEDRA
	CERCO DE ALAMBRE
	CERCO DE MADERA
	LIMITE DE PROPIEDAD

Ministerio de Transportes y Comunicaciones  
 Provias Nacional

Buena Ventura

HOB CONSULTORES S.A.  
 CALLE AGUADA BLANCA N° 102 - LIMA 33 - PERU  
 TELEFONO 715-8111 FAX: 715-8324  
 Email: hob@hobperu.com

Jefe Estudio: ING. CESAR GUEVARA  
 Especialista: ING. AERLS DE LA ROSA TORO  
 Revisión:  
 Proceso y Ploteo: GER. ESTUDIOS-HOB

Aprobación:

REVISIONES		
N°	FECHA	DESCRIPCION

ESTUDIO DEFINITIVO DE LA REHABILITACION Y MEJORAMIENTO CARRETERA: HUANCAMELICA - LIRCAY  
 TRAMO: 1+550(Av. Los Chancas)-LIRCAY  
 CONTRATO N° 7341-2012

**MURO CONCRETO ARMADO**  
**KM 65+800 - KM 65+812.5**

FECHA: SEPTIEMBRE 2013  
 ESCALA FORMATO A1: 1/2000  
 ESCALA FORMATO A3: 1/4000  
**7341-12-0A-23**