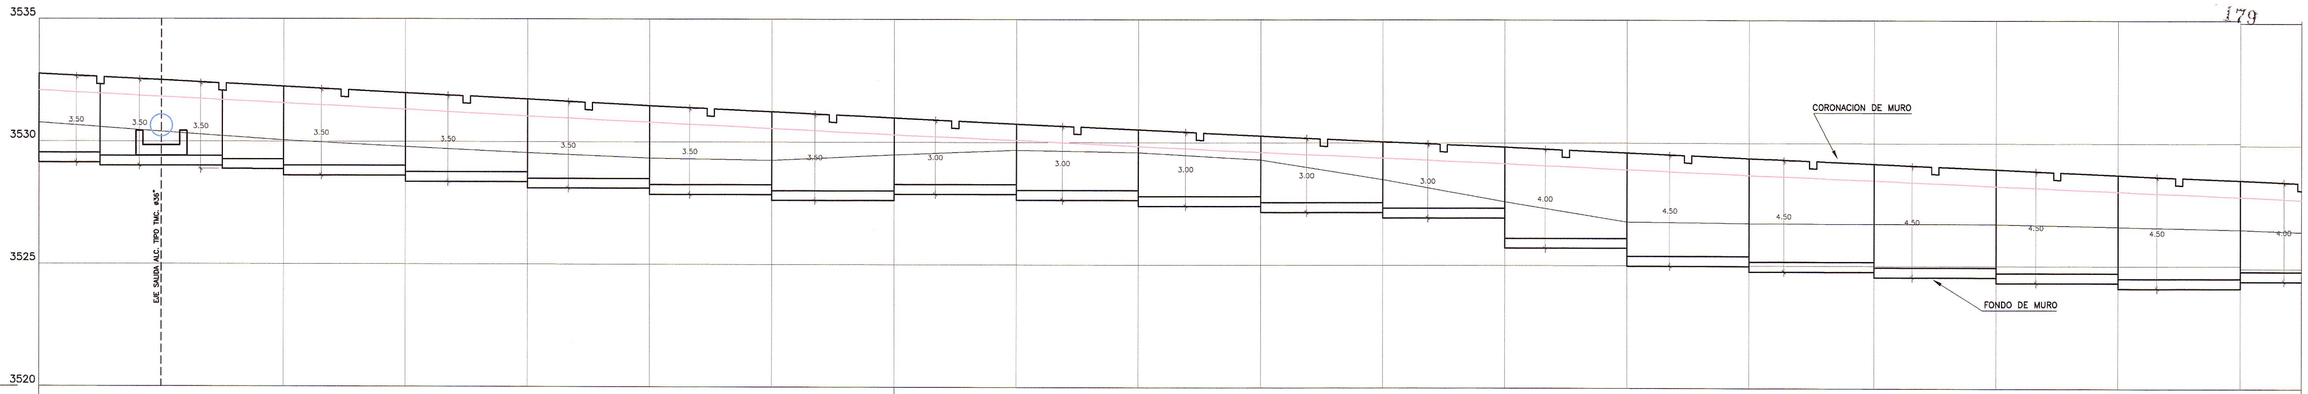
3535
3530
3525
3520
EJE SALIDA ALC TIPO TMC #30"
CORONACION DE MURO
FONDO DE MURO
3.50
3.00
4.00
4.50

| | | |