



PLANTA
ESC. : 1/125

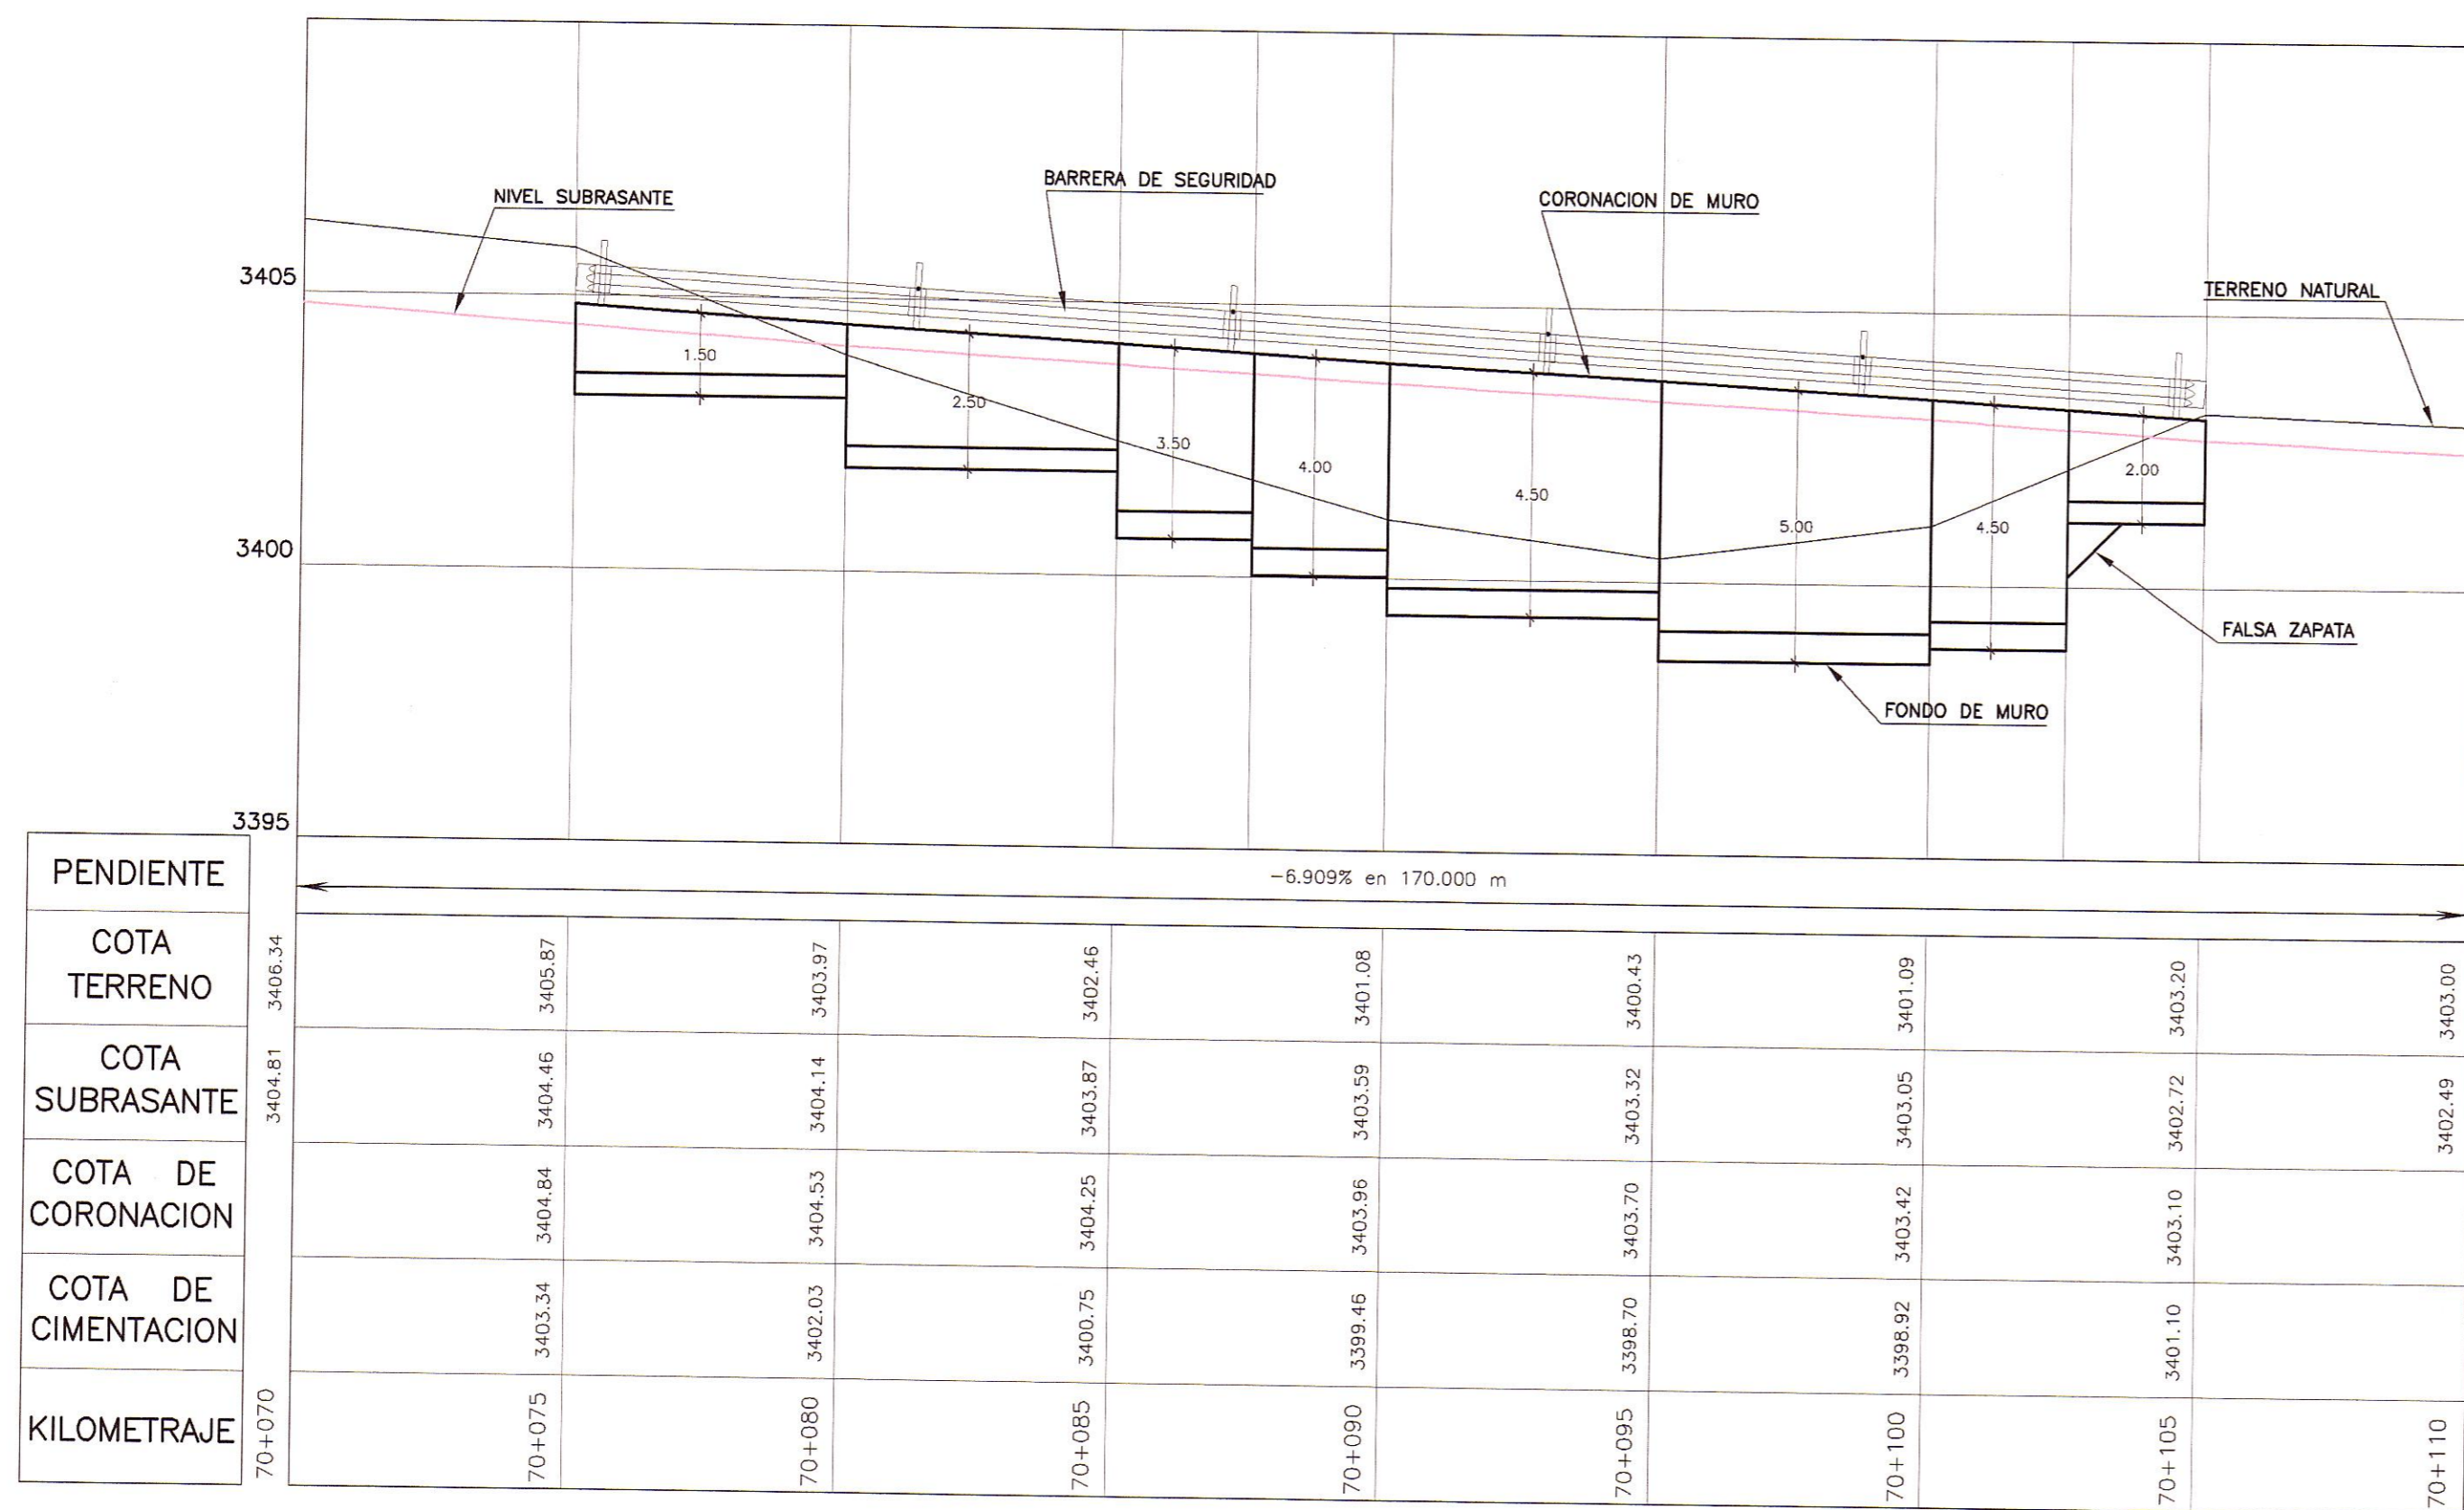

PERFIL LONGITUDINAL

ESC. : H=1/125
V=1/125

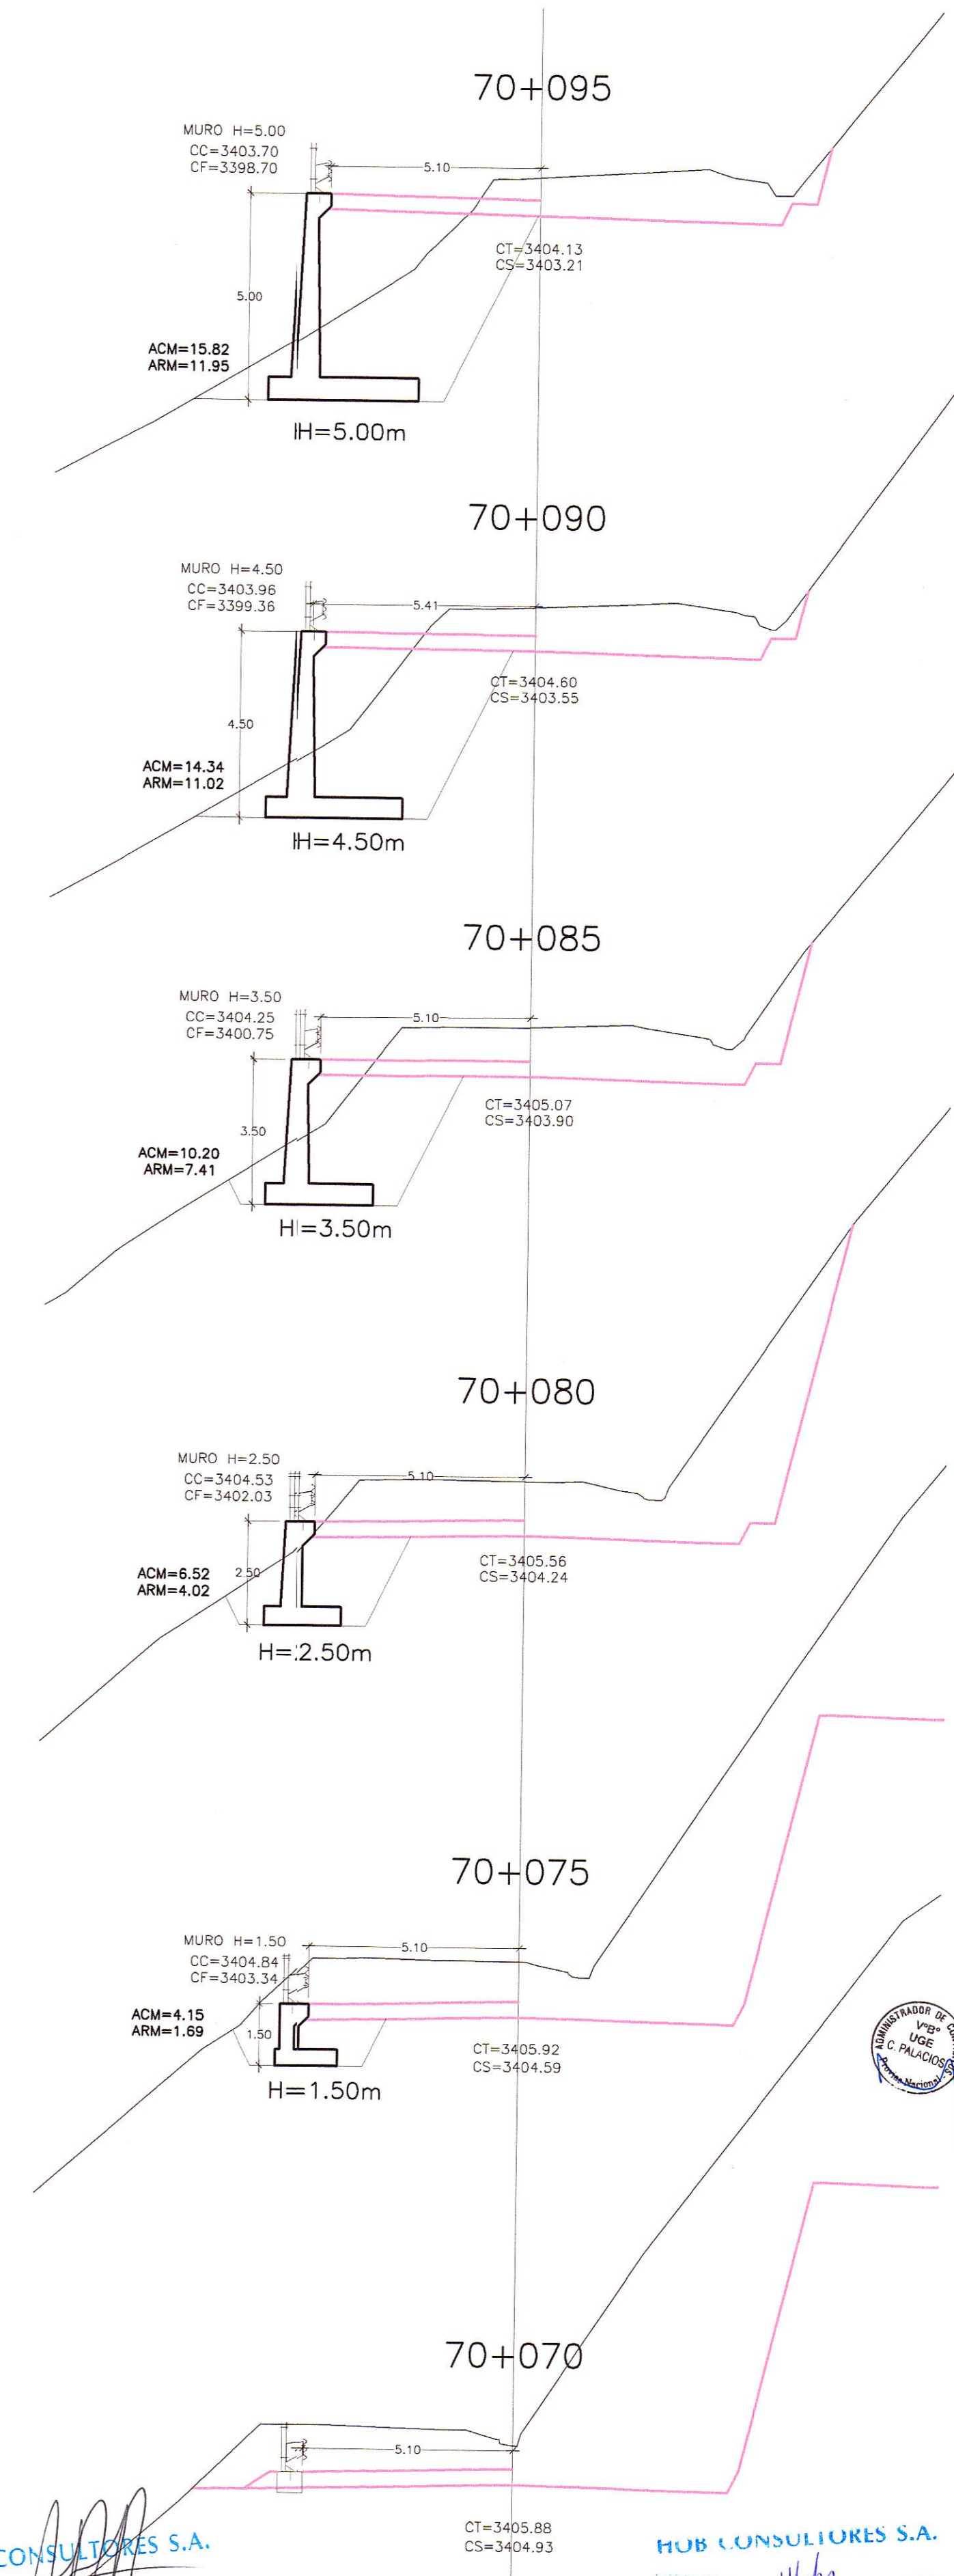

SECCIONES TRANSVERSALES
ESC. : 1/125

185

HOB CONSULTORES S.A.

HOB CONSULTORES S.A.

LEYENDA

- CERCO DE CONCRETO
- CERCO DE ADOBE
- CERCO DE PIEDRA
- CERCO DE ALAMBRE
- CERCO DE MADERA
- LMITE DE PROPIEDAD

LEYENDA


- CT= COTA TERRENO
- CS= COTA SUBRASANTE
- CC= COTA CORONA MURO
- CF= COTA FONDO MURO

REVISIONES		
N°	FECHA	DESCRIPCION

ESTUDIO DEFINITIVO DE LA REHABILITACION Y MEJORAMIENTO CARRETERA: HUANCAMELICA - LIRCAY TRAMO: 1+550(Av. Los Chancas)-LIRCAY CONTRATO N° 7341-2012

MURO CONCRETO ARMADO
KM 70+075 - KM 70+105

FECHA: SEPTIEMBRE 2013
ESCALA: FORMATO A1: 1/2000
ESCALA: FORMATO A3: 1/4000
7341-12-0A-26a

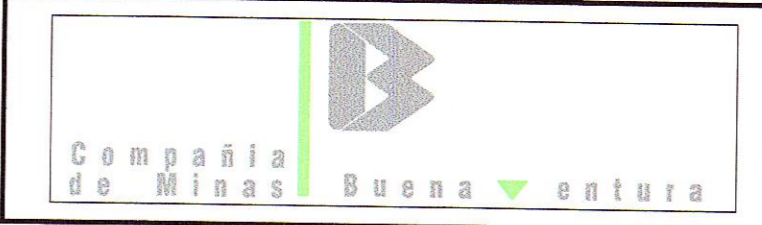

Jefe Estudio: ING. CESAR GUEVARA
Especialista: ING. AERLS DE LA ROSA TORO
Revisión:
Proceso y Ploteo: GER. ESTUDIOS-HOB

Aprobación: