



PLANTA
ESC.: 1/125

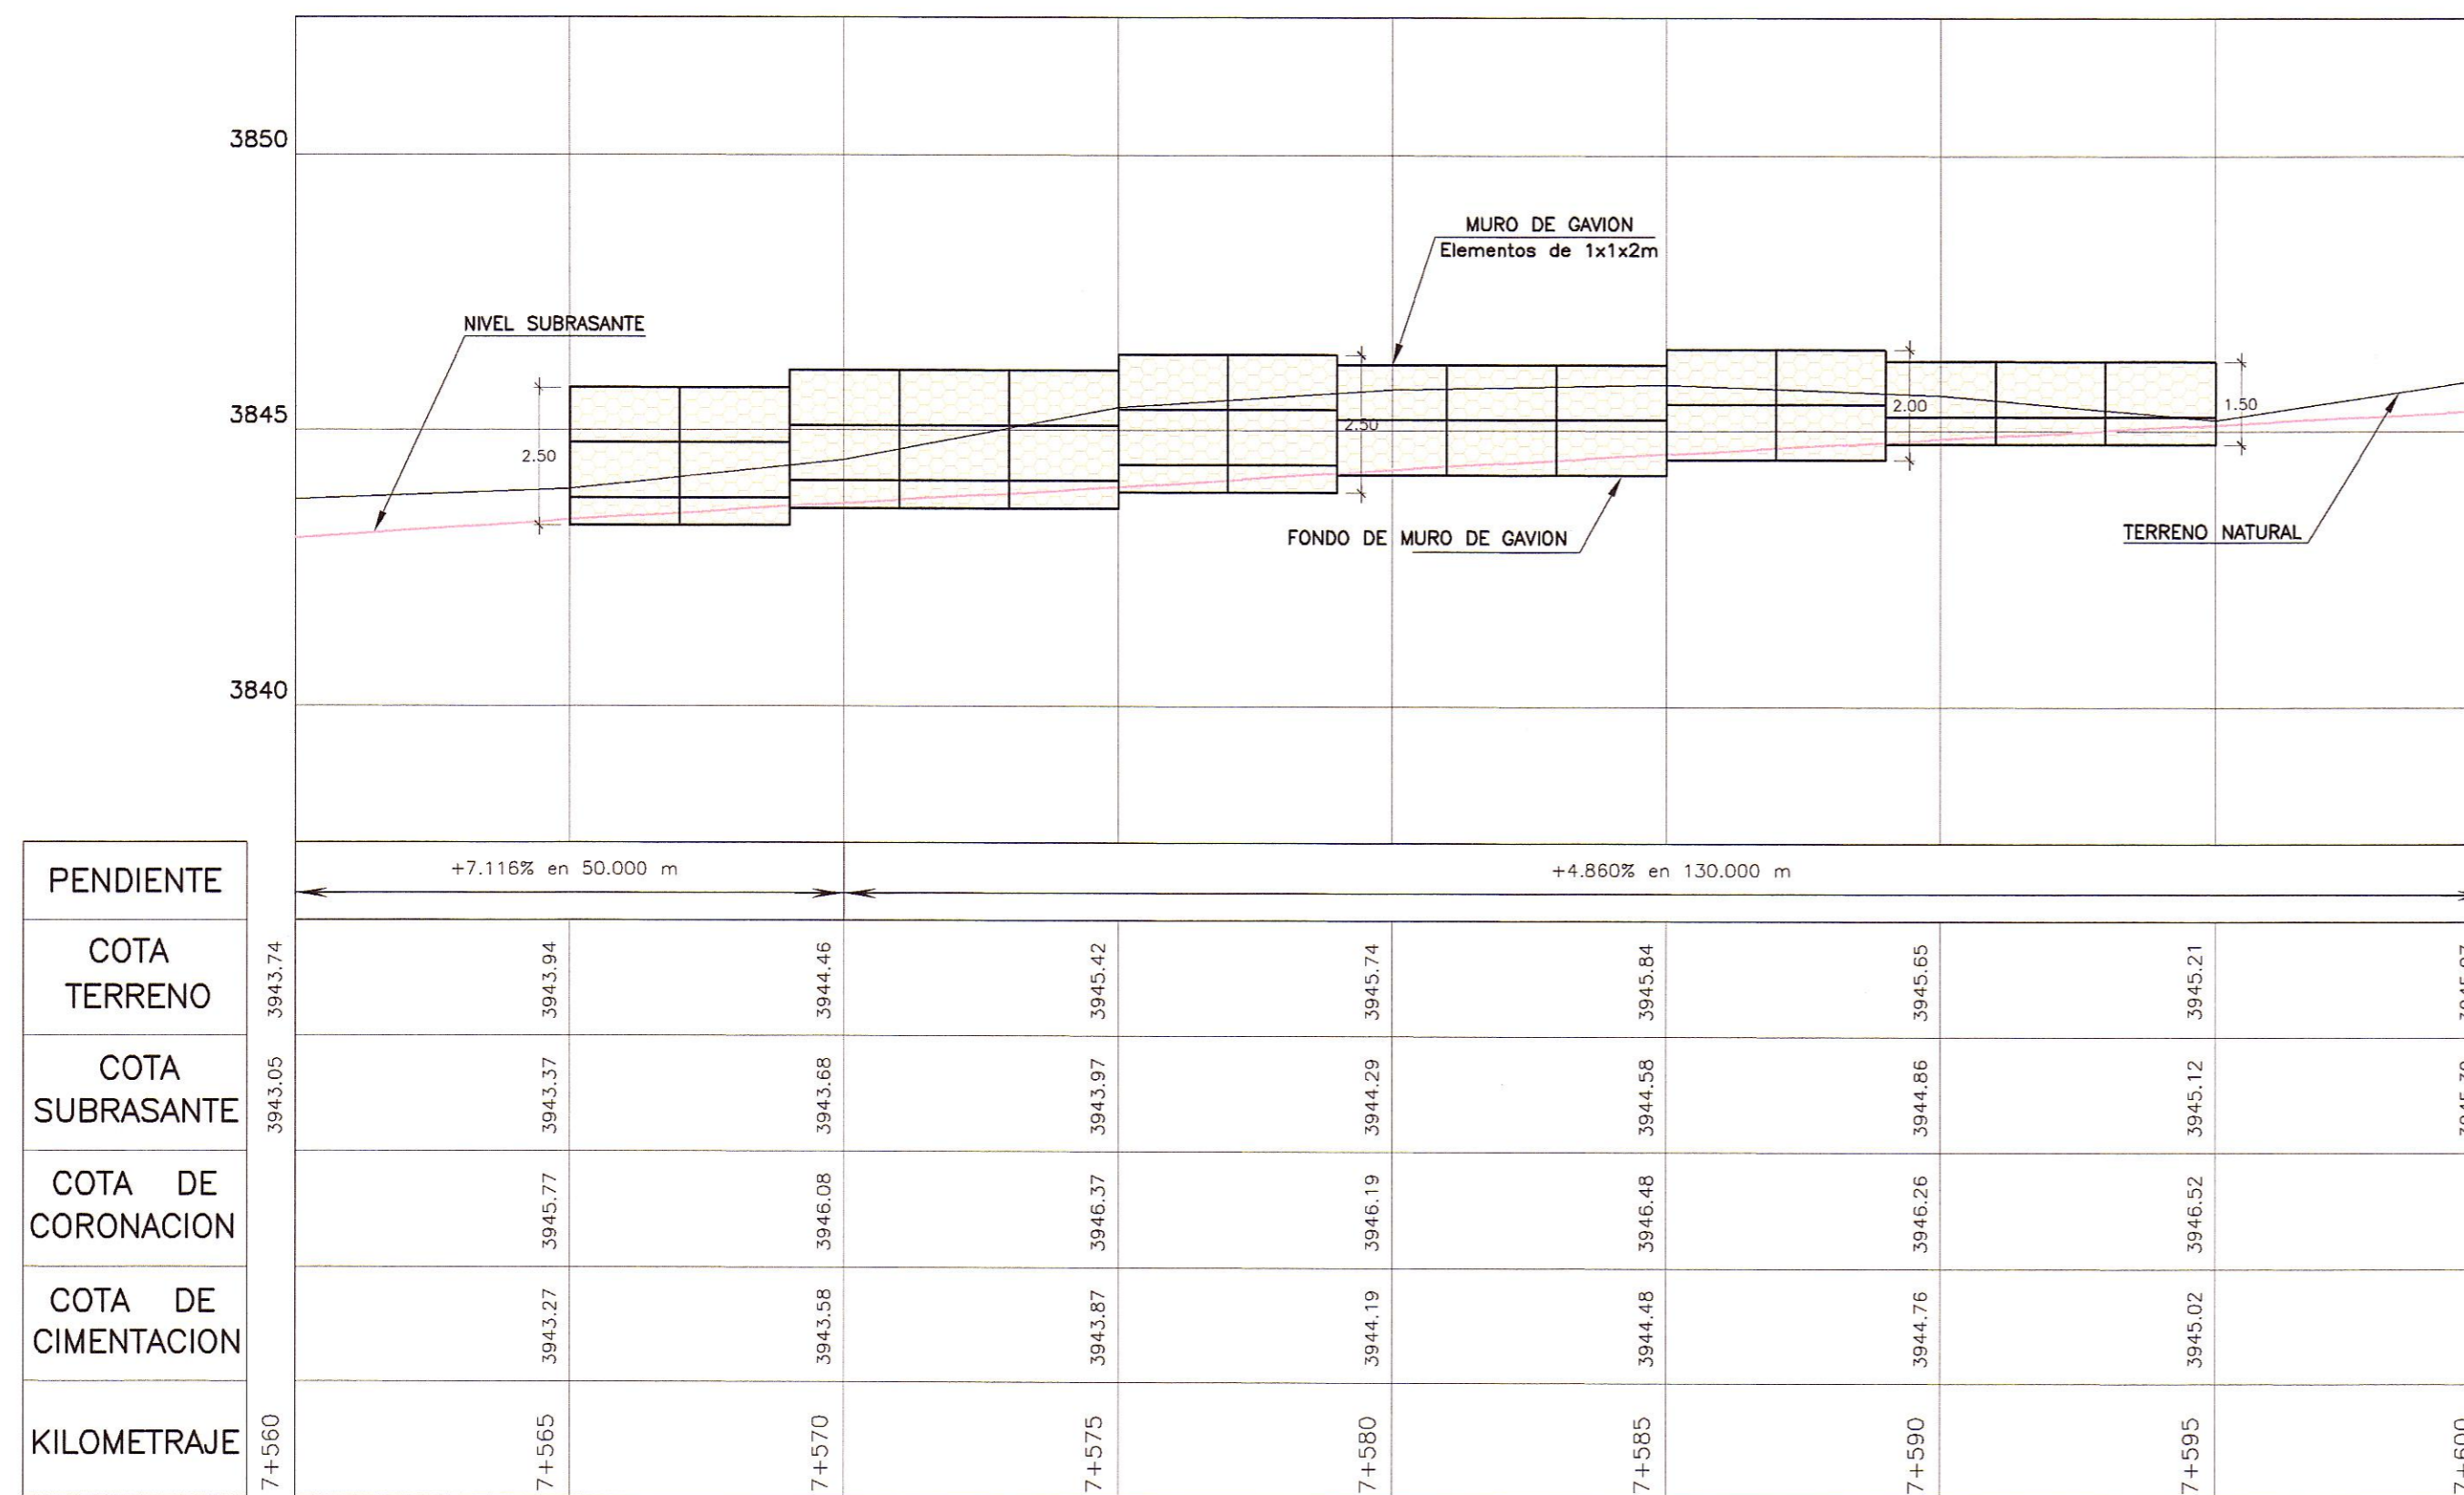

PERFIL LONGITUDINAL

ESC.: H=1/125
V=1/125

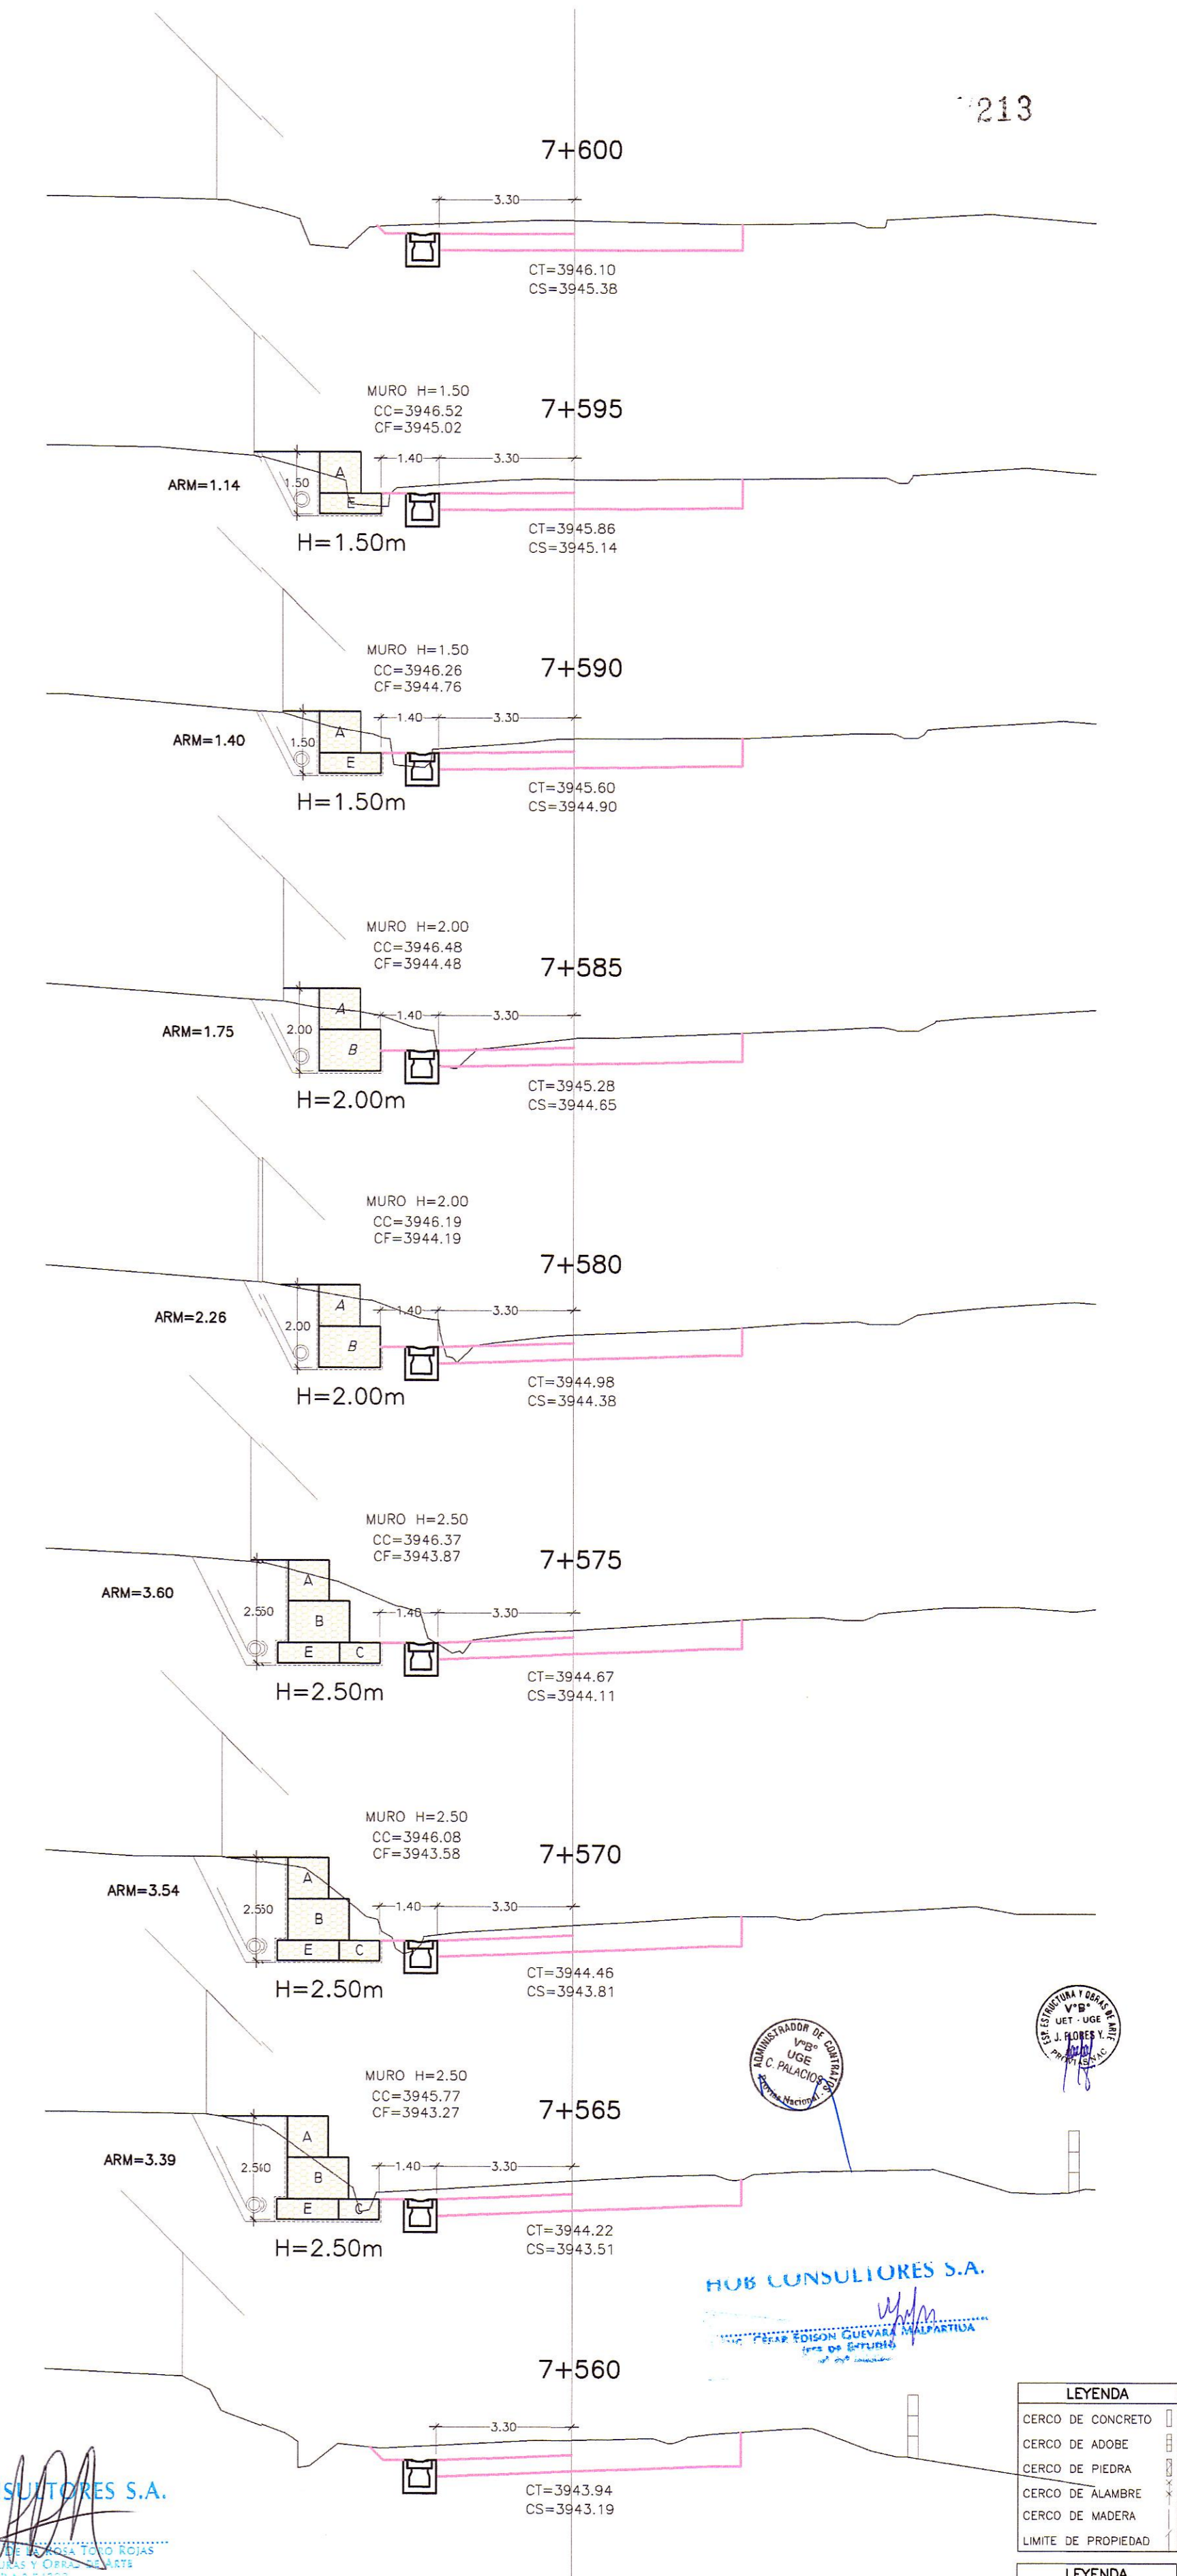

SECCIONES TRANSVERSALES

ESC.: 1/125

REVISIONES		
N°	FECHA	DESCRIPCION