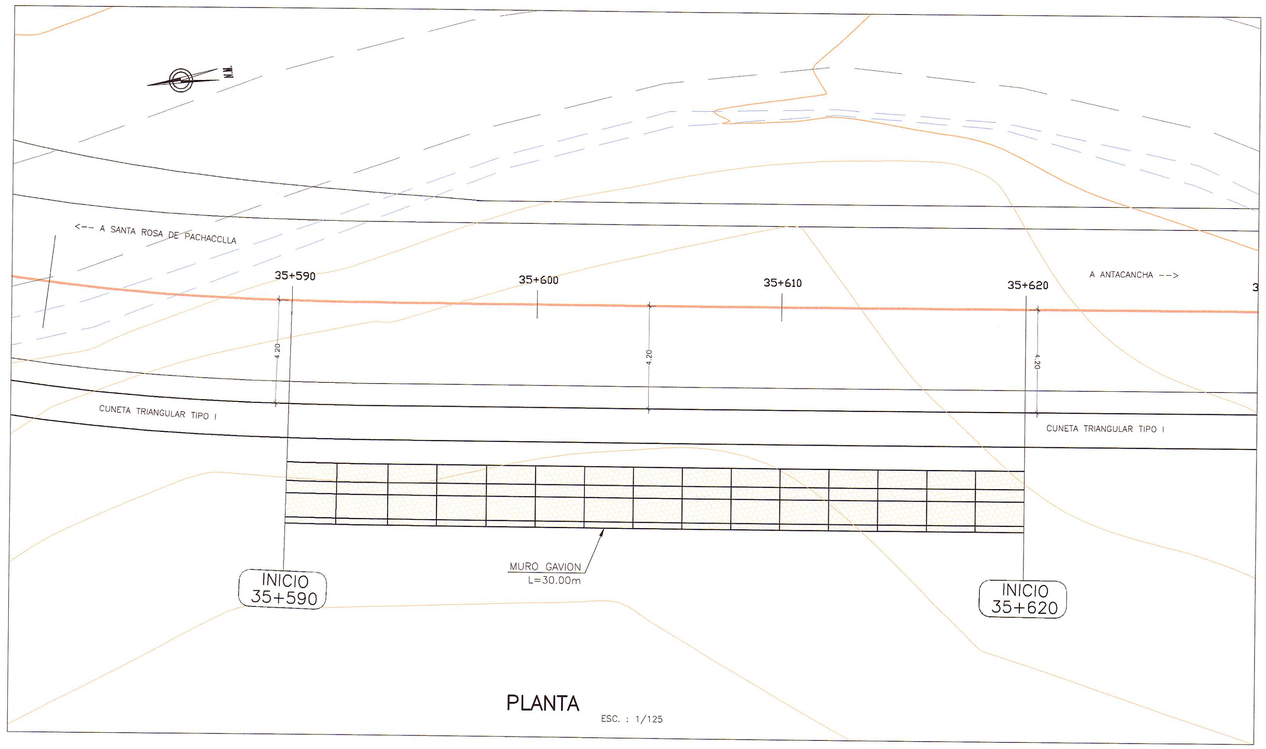

PLANTA

ESC. : 1/125

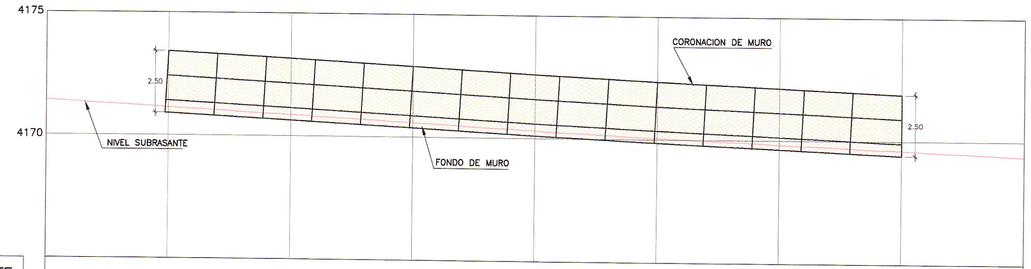

PENDIENTE	−0.500% en 90.000 m							
COTA TERRENO								
COTA SUBRASANTE	4171.15	4170.87	4170.59	4170.31	4170.05	4169.83	4169.61	
COTA DE CORONACION	4173.42	4173.15	4172.88	4172.61	4172.35	4172.14	4171.91	
COTA DE CIMENTACION	4170.92	4170.65	4170.38	4170.11	4169.86	4169.64	4169.41	
KILOMETRAJE	3+5590	3+5595	3+5600	3+5605	3+5610	3+5615	3+5620	

PERFIL LONGITUDINAL

ESC. :H=1/125
V=1/125

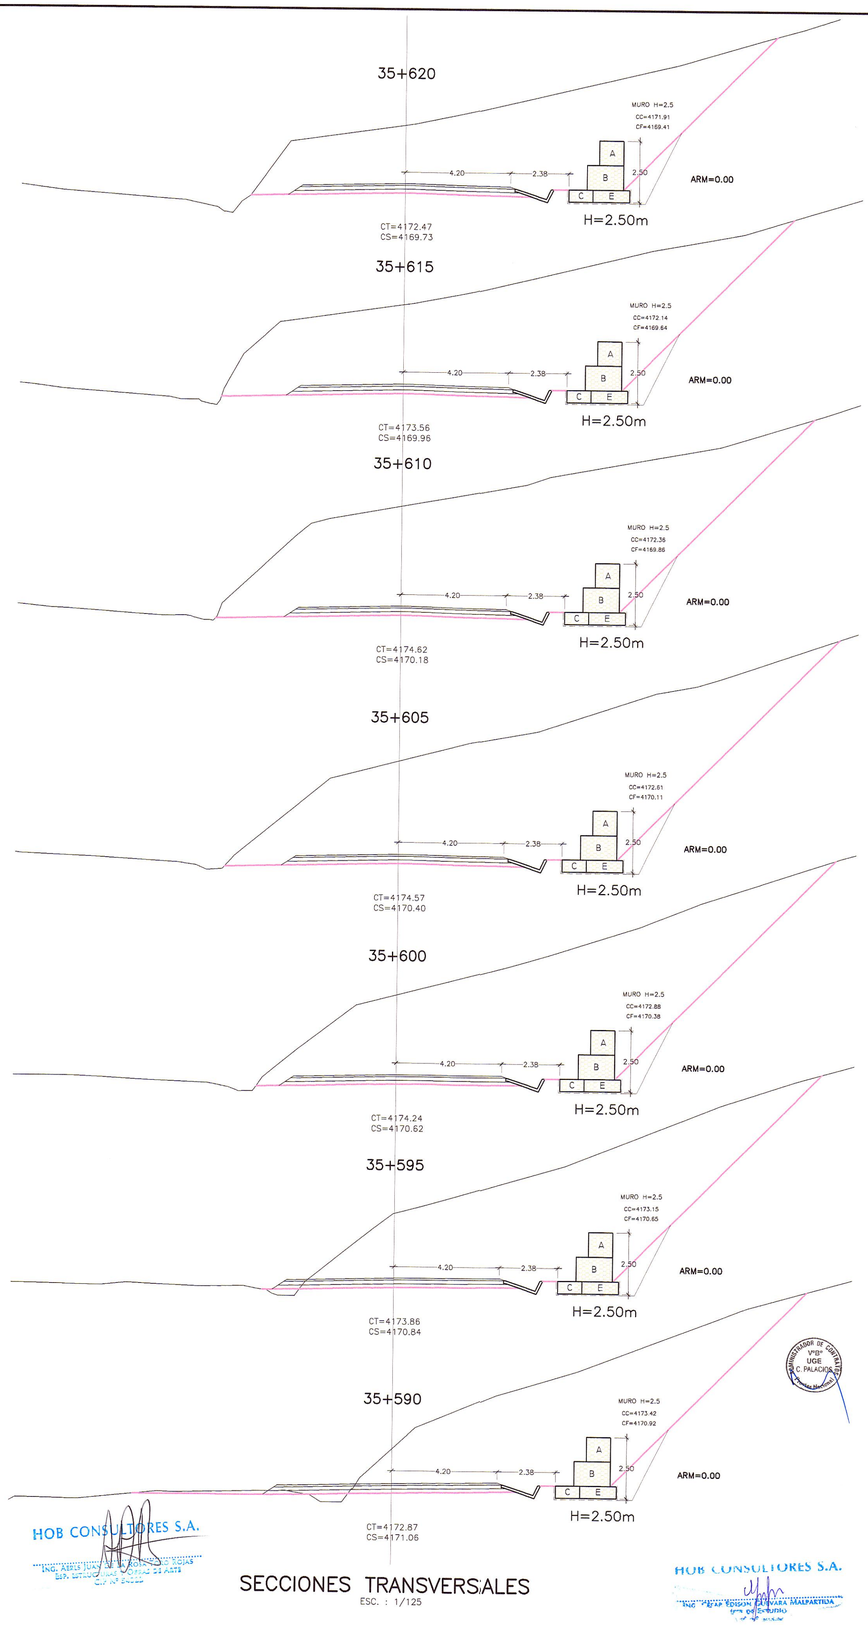

SECCIONES TRANSVERSALES

ESC. : 1/125

HOB CONSULTORES S.A.
ING. AERLS DE LA ROSA TORO
SUP. ESTUDIOS Y OBRAS DE VIAS
CIP N° 84228

HOB CONSULTORES S.A.
ING. CESAR GUEVARA MALPARTIDA
Jefe de Estudios

V°B°
UGE
C. PALACIOS

V°B°
UET - UGE
J. RAMOS E.

LEYENDA
CERCO DE CONCRETO
CERCO DE ADOBE
CERCO DE PIEDRA
CERCO DE ALAMBRE
CERCO DE MADERA
LIMITE DE PROPIEDAD

LEYENDA
CT= COTA TERRENO
CS= COTA SUBRASANTE
CC= COTA CORONA MURO
CF= COTA FONDO MURO
ARM= AREA RELLENO MURO

PERÚ | Ministerio de Transportes y Comunicaciones | Provias Nacional

Compañía de Minas Buenaventura

HOB CONSULTORES S.A.
CALLE AGUADA BLANCA N° 102 – LIMA 33 – PERU
TELEFONO 715-8111 FAX: 715-8324
Email: hob@hobperu.com

Jefe Estudio:	ING. CESAR GUEVARA
Especialista:	ING. AERLS DE LA ROSA TORO
Revisión:	
Proceso y Ploteo:	GER. ESTUDIOS-HOB
Aprobación:	

REVISIONES		
N°	FECHA	DESCRIPCIÓN

ESTUDIO DEFINITIVO DE LA REHABILITACION Y MEJORAMIENTO CARRETERA: HUANCAVELICA – LIRCAY
TRAMO: 1+550(Av. Los Chancas)–LIRCAY
CONTRATO N° 7341–2012

MURO GAVION
KM 35+590 – KM 35+620

FECHA: SEPTIEMBRE 2013

ESCALA FORMATO A1:	ESCALA FORMATO A3:
1/2000	1/4000

7341-12-OA-04