



PLANTA  
ESC. : 1/125

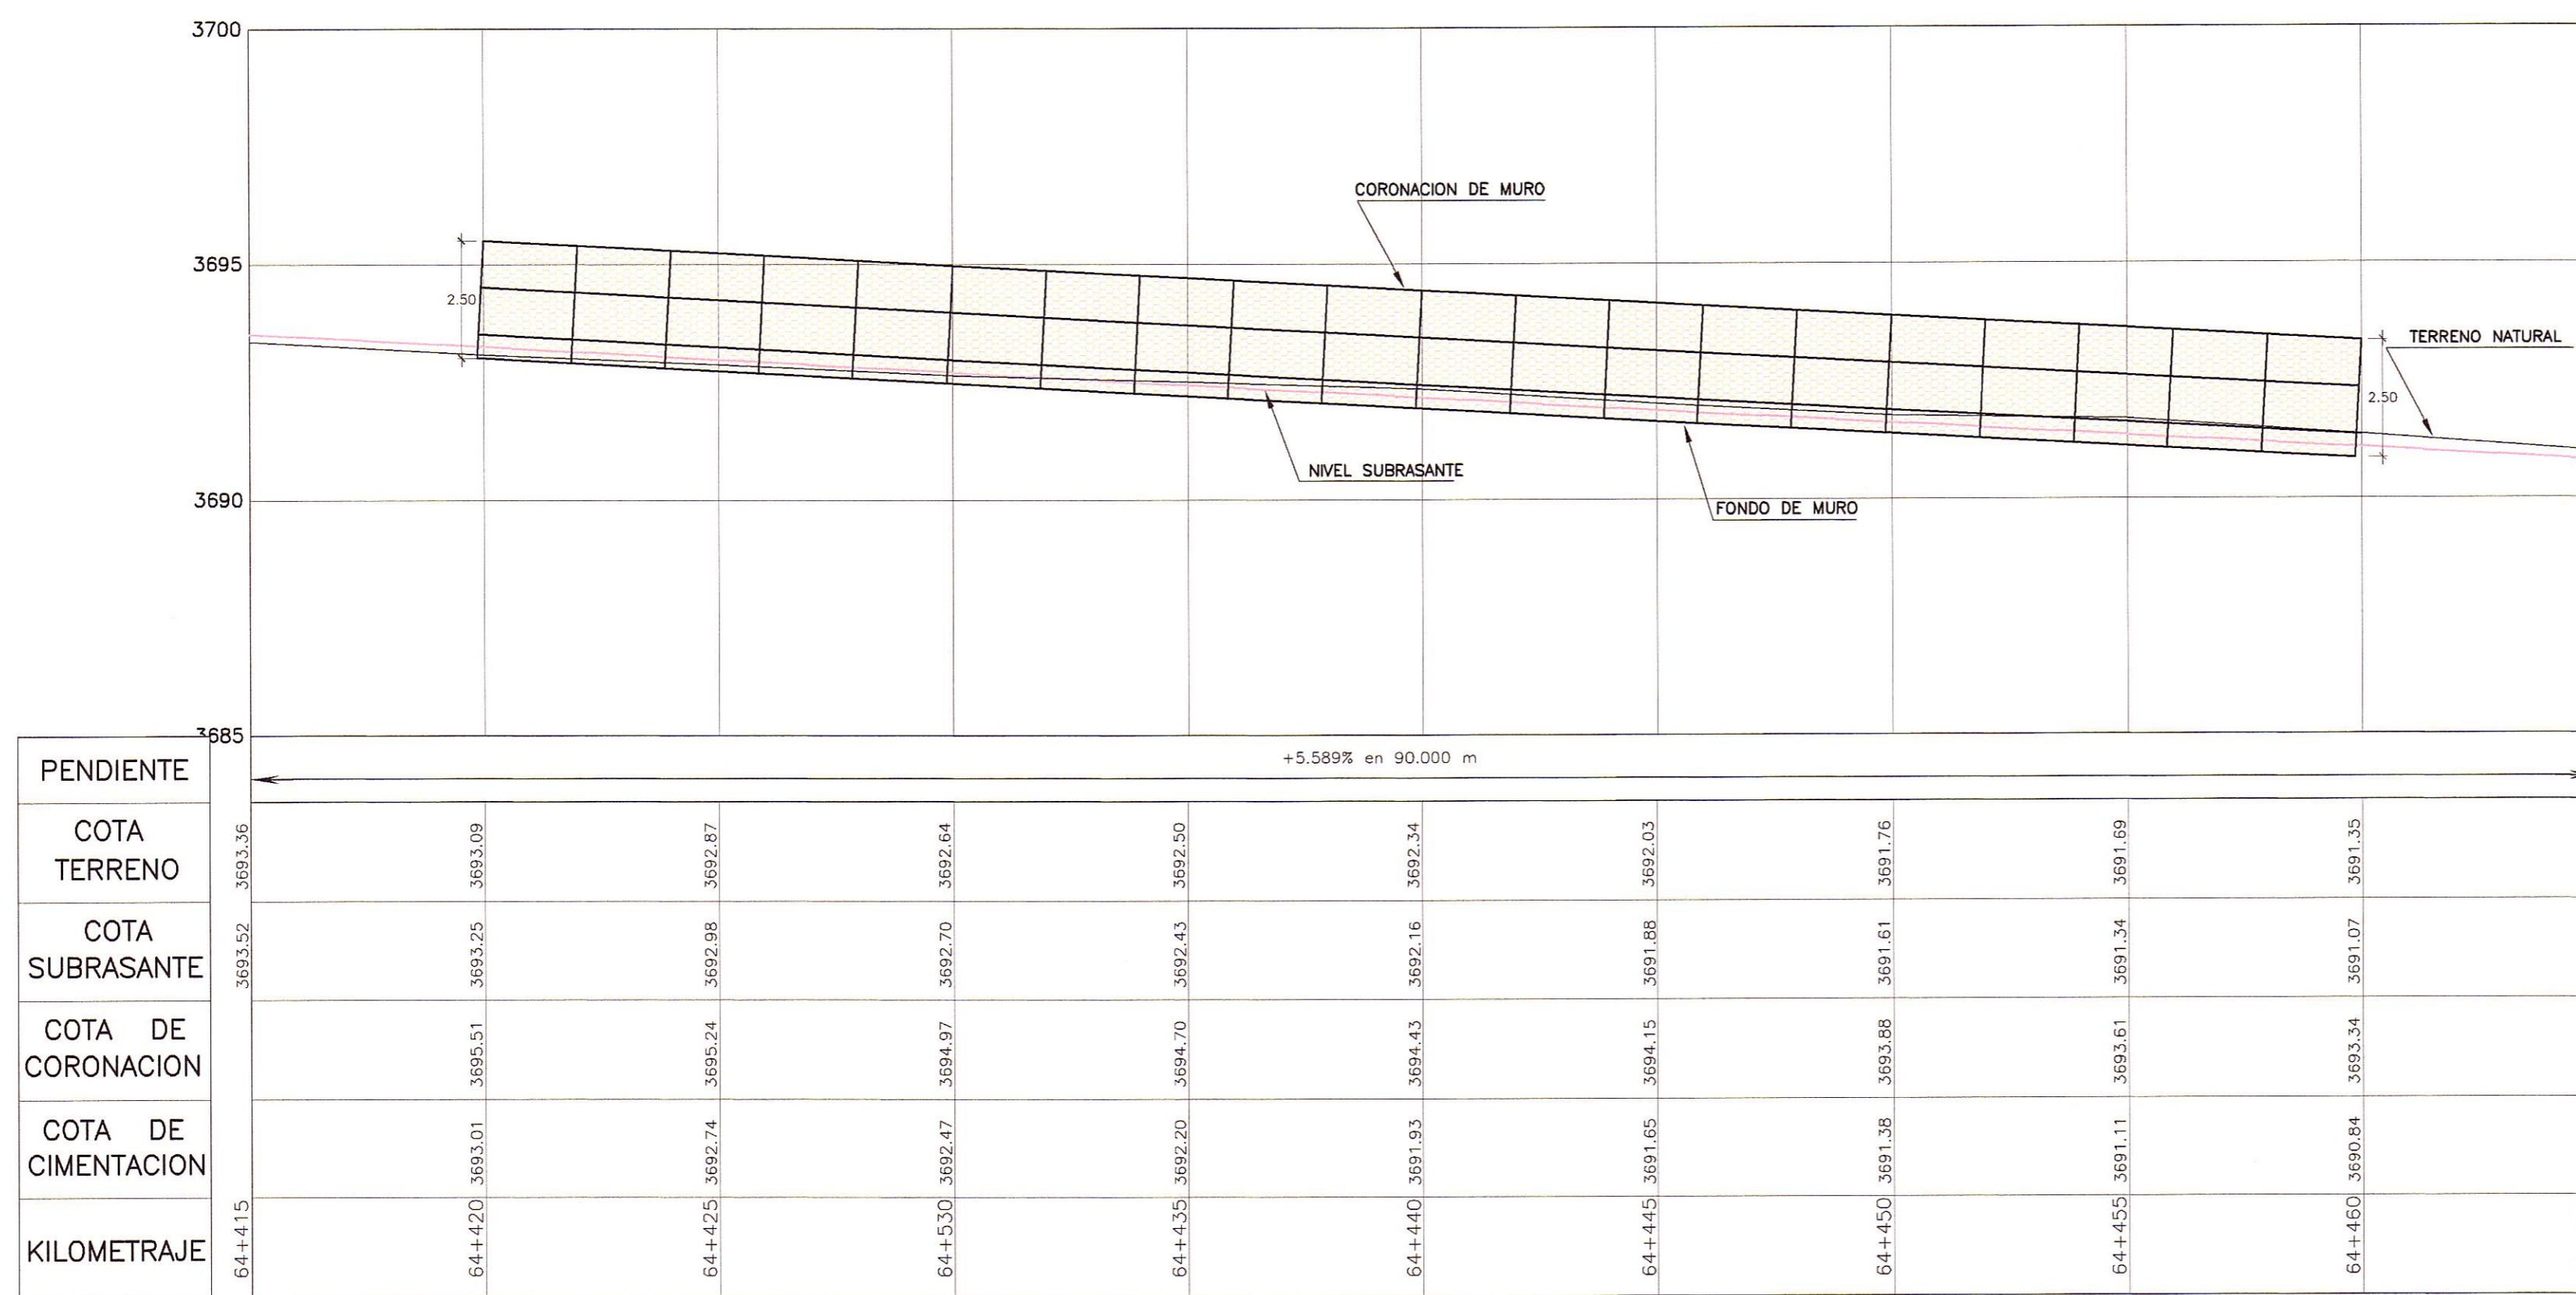

PERFIL LONGITUDINAL  
ESC. H=1/125  
V=1/125

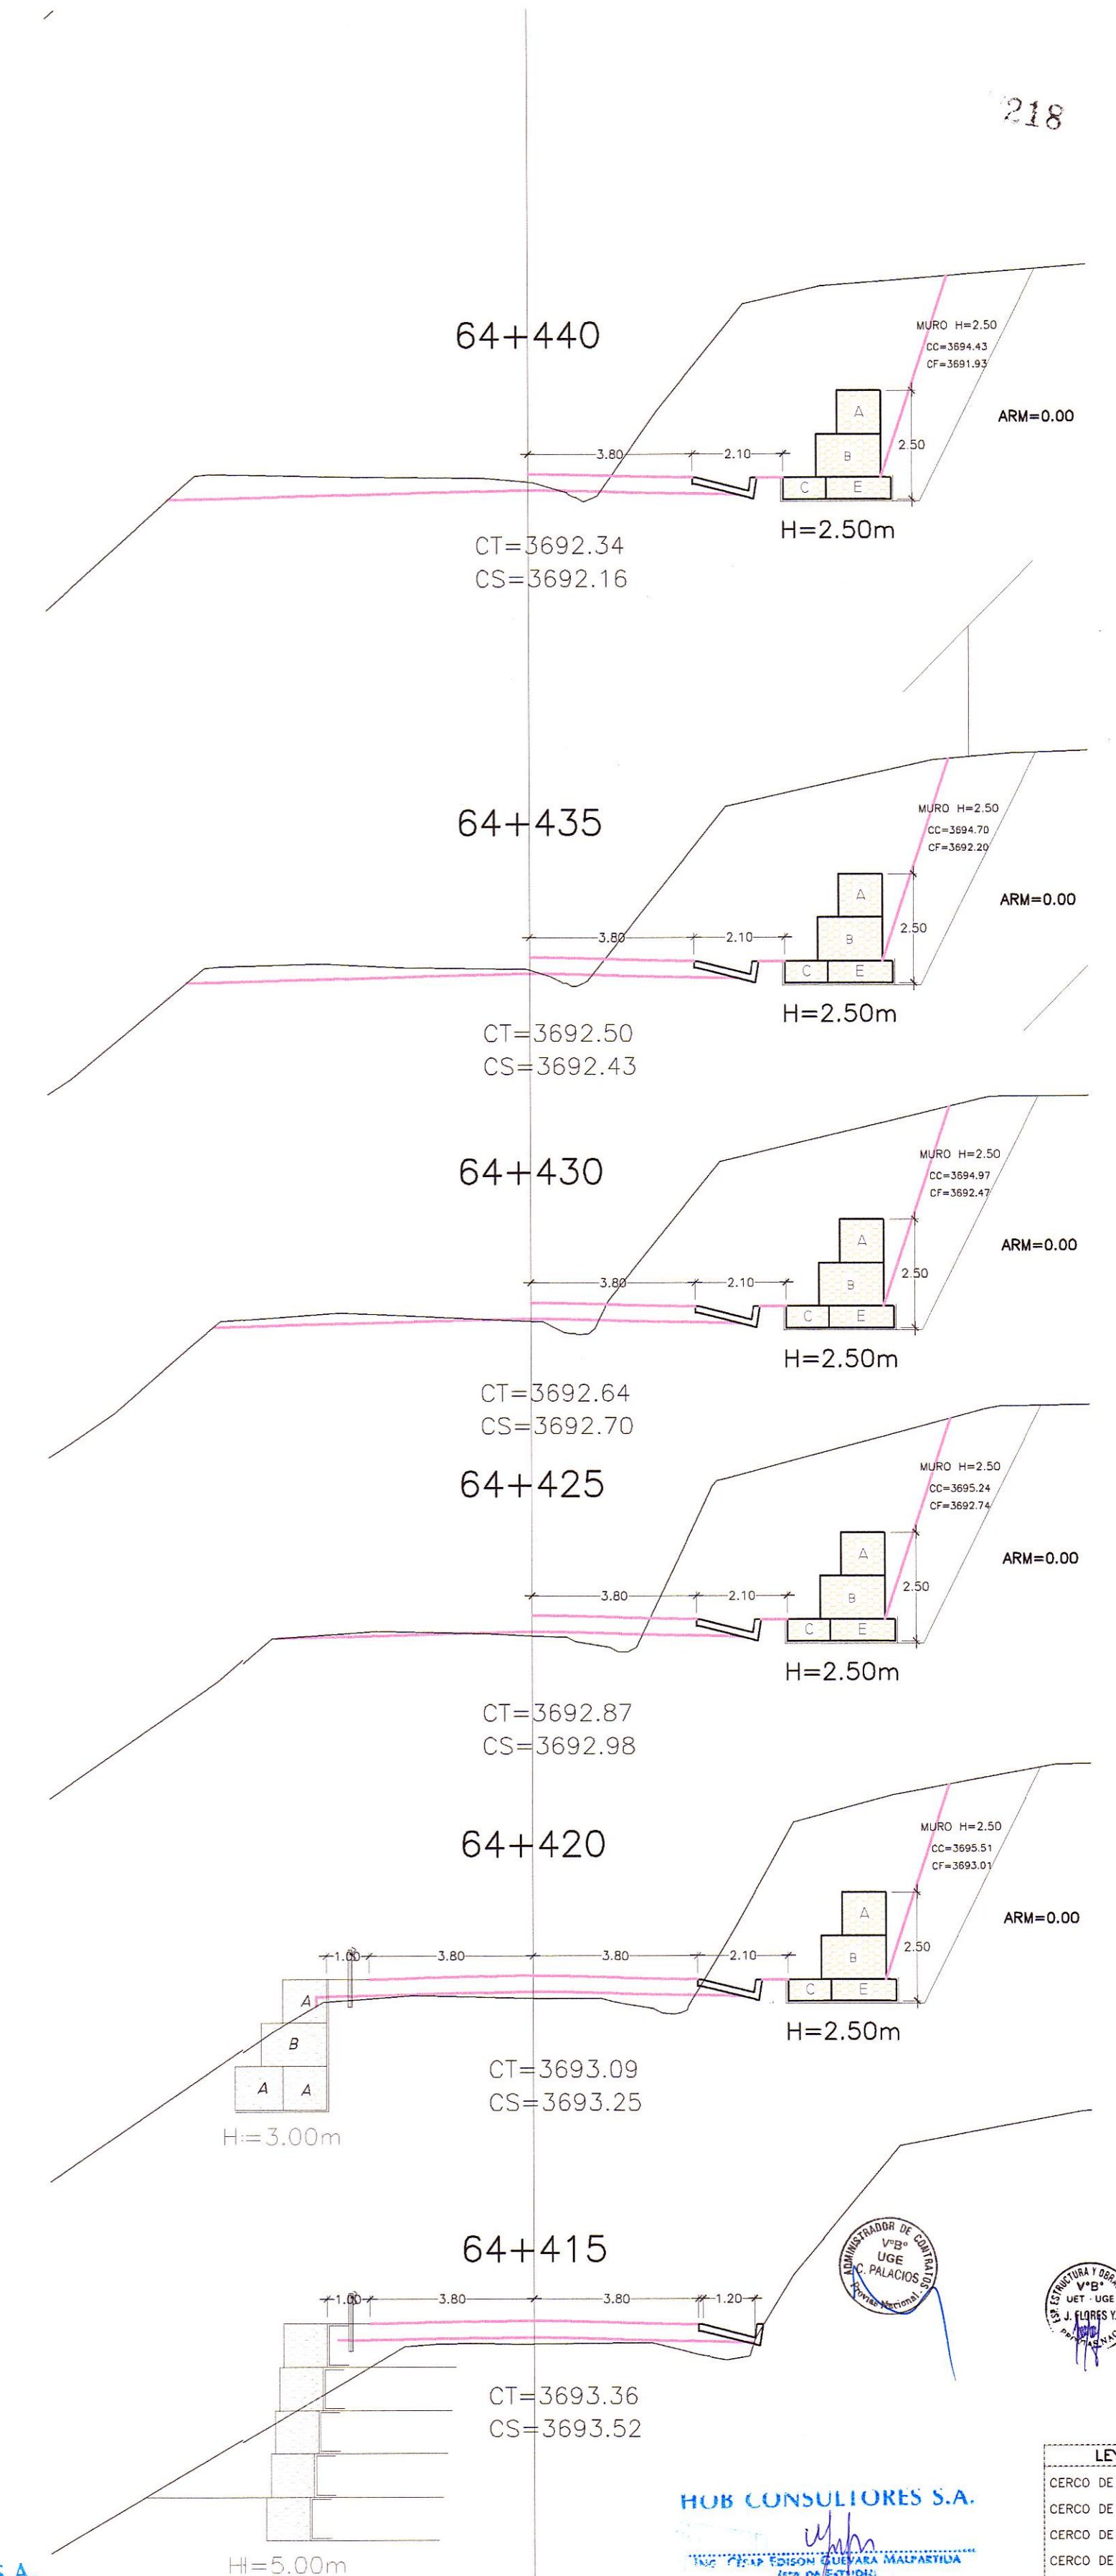

SECCIONES TRANSVERSALES  
ESC. : 1/125

HOB CONSULTORES S.A.  
ING. AERLS DE LA ROSA TORO  
S.R.L. - INGENIERIA CIVIL

HOB CONSULTORES S.A.  
ING. AERLS DE LA ROSA TORO  
S.R.L. - INGENIERIA CIVIL

LEYENDA

- CERCO DE CONCRETO
- CERCO DE ADOBE
- CERCO DE PIEDRA
- CERCO DE ALAMBRE
- CERCO DE MADERA
- LMITE DE PROPIEDAD

LEYENDA

- CT= COTA TERRENO
- CS= COTA SUBRASANTE
- CC= COTA CORONA MURO
- CF= COTA FONDO MURO
- ARM= AREA RELLENO MURO

PERU Ministerio de Transportes y Comunicaciones  
Provias Nacional

Compania de Minas Buena Ventura

HOB CONSULTORES S.A.  
CALLE AGUADA BLANCA N° 102 - LIMA 33 - PERU  
TELEFONO 715-8111 FAX: 715-8324  
Email: hob@hobperu.com

Jefe Estudio: ING. CESAR GUEVARA  
Especialista: ING. AERLS DE LA ROSA TORO  
Revisión:  
Proceso y Ploteo: GER. ESTUDIOS-HOB

REVISIONES		
N°	FECHA	DESCRIPCION

ESTUDIO DEFINITIVO DE LA REHABILITACION Y MEJORAMIENTO CARRETERA: HUANCAVELICA - LIRCAY  
TRAMO: 1+550(Av. Los Chancas)-LIRCAY  
CONTRATO N° 7341-2012

MURO GAVION  
KM 64+420 - KM 64+460

FECHA: SEPTIEMBRE 2013  
ESCALA FORMATO A1: 1/2000  
ESCALA FORMATO A3: 1/4000  
7341-12-OA-05a