



PLANTA  
ESC. : 1/125

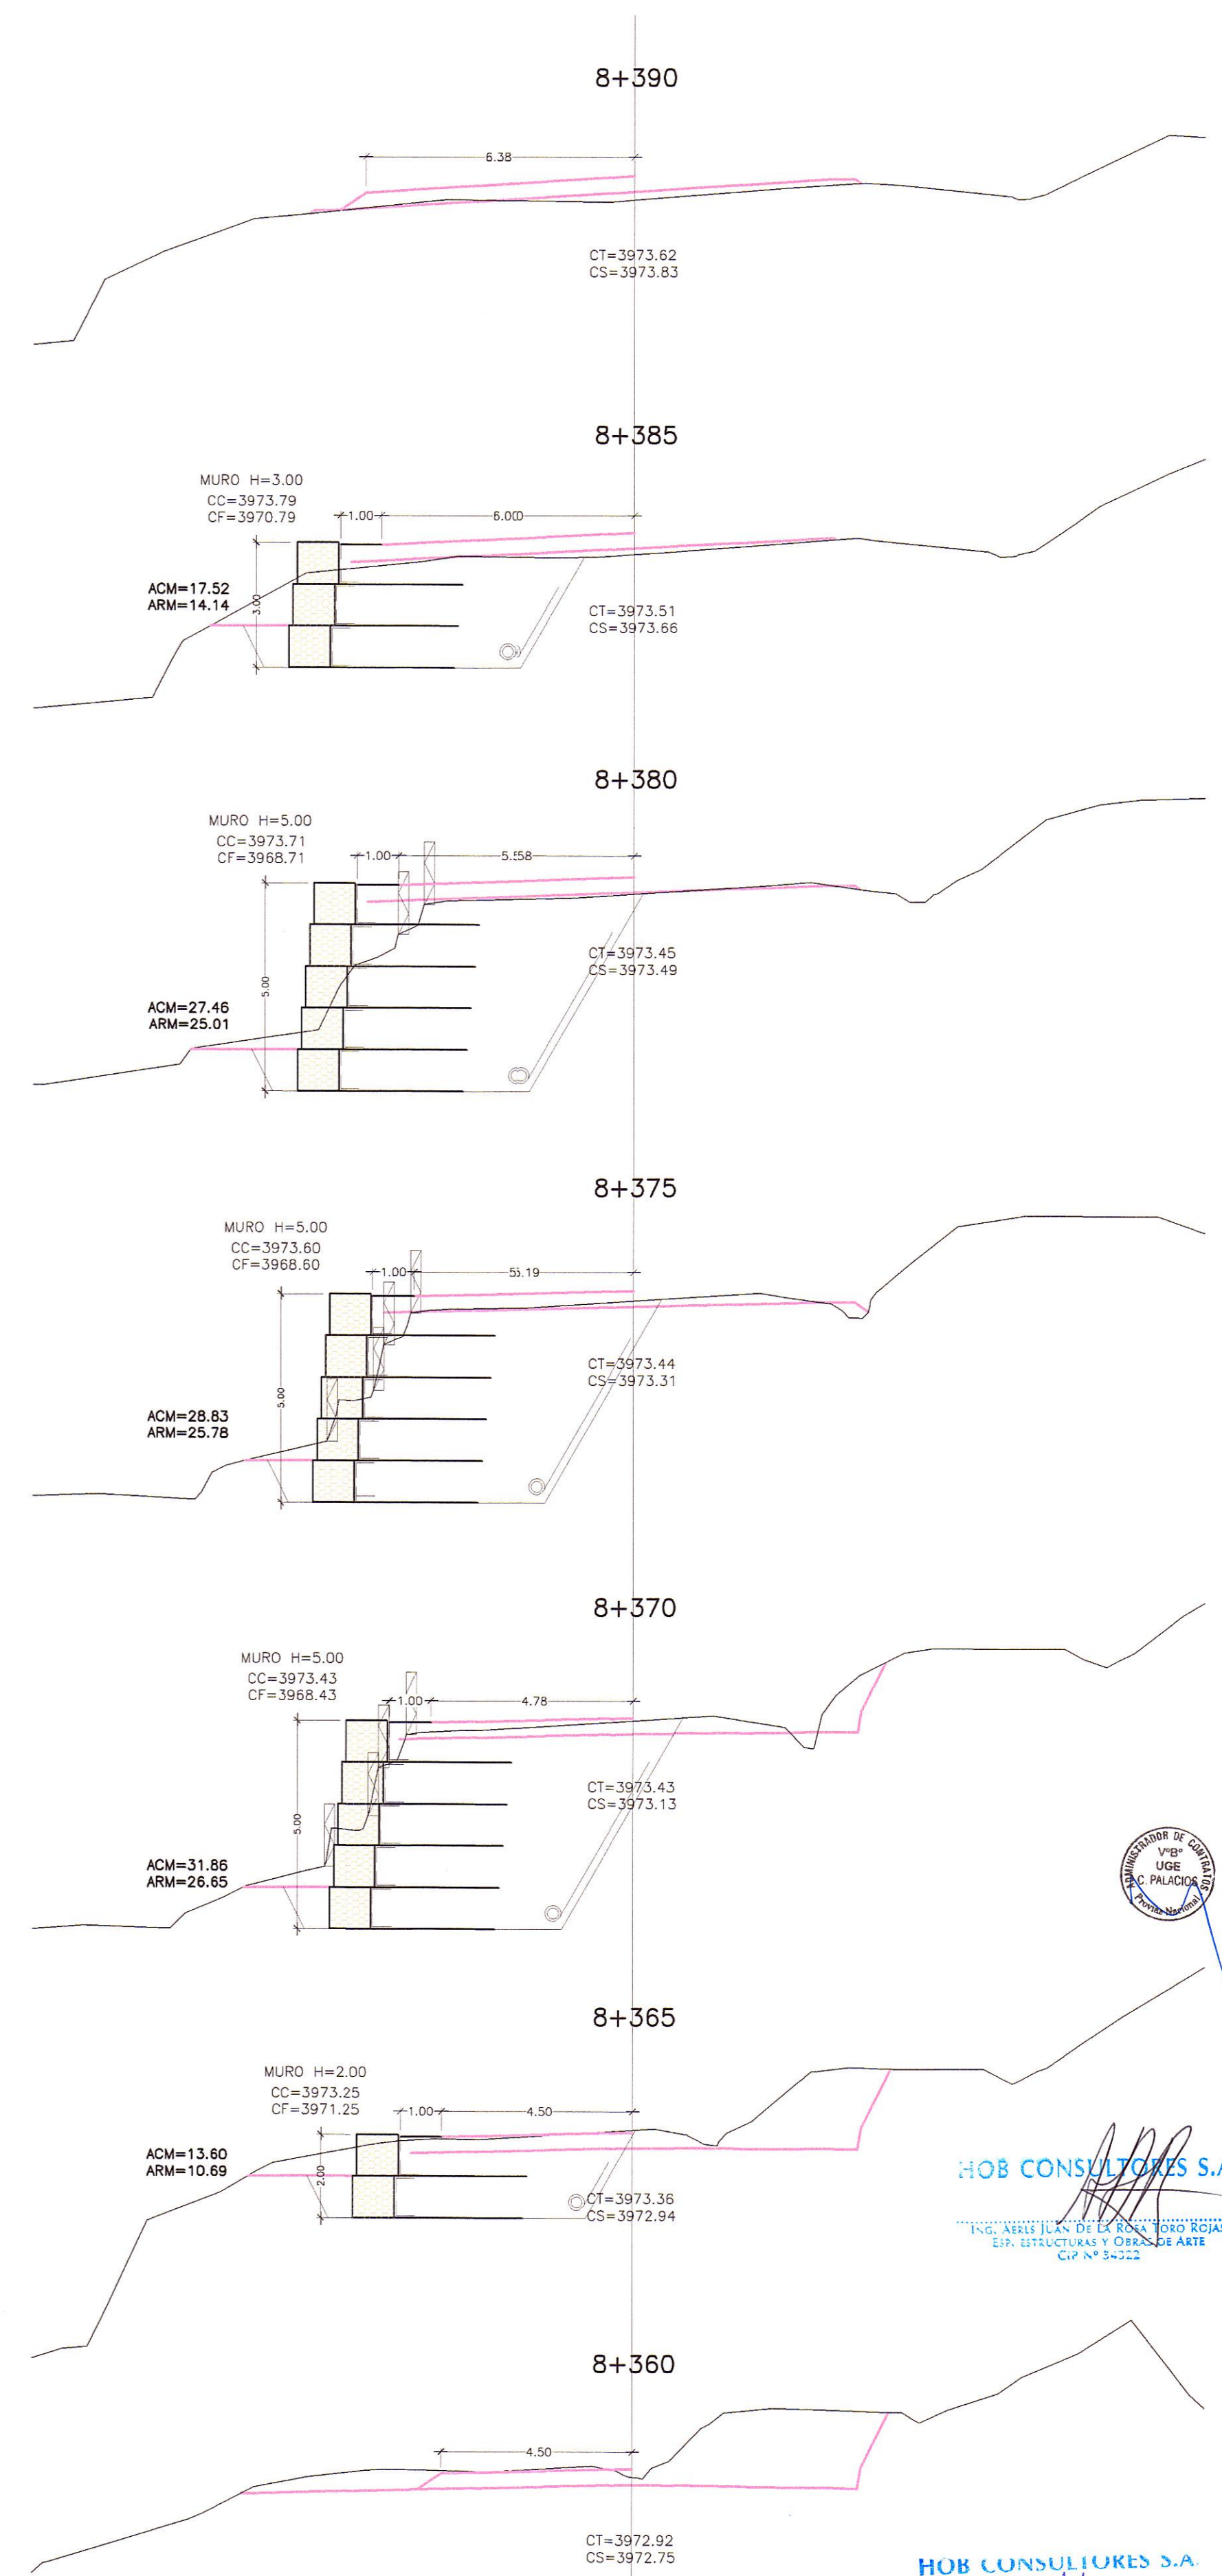

SECCIONES TRANSVERSALES  
ESC. : 1/125

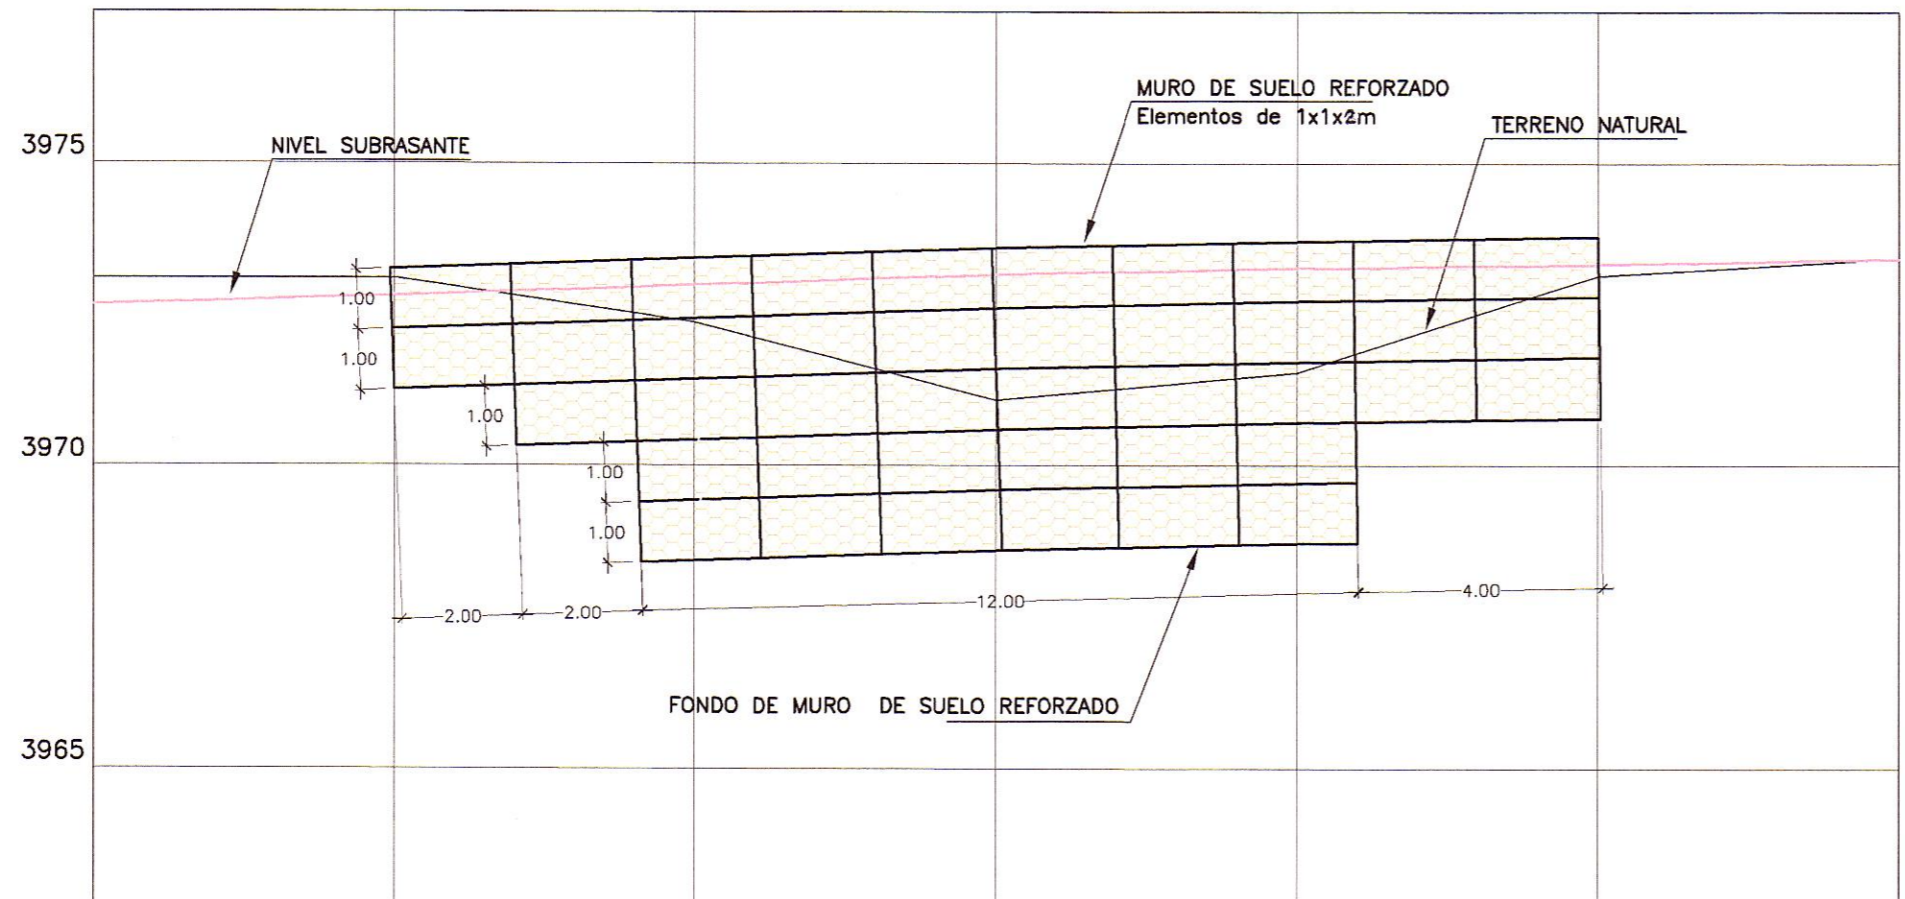

PENDIENTE	+3.918% en 120.000 m									
	8+360	8+365	8+370	8+375	8+380	8+385	8+390	8+395	8+400	8+405
COTA TERRENO	3972.64	3973.10	3972.36	3971.08	3971.54	3973.14	3973.43			
COTA SUBRASANTE	3972.64	3972.60	3972.98	3973.16	3973.26	3973.33	3973.42			
COTA DE CORONACION		3973.25	3973.43	3973.60	3973.71	3973.79				
COTA DE CIMENTACION		3971.25	3968.43	3968.80	3968.71	3970.79				
KILOMETRAJE	8+360	8+365	8+370	8+375	8+380	8+385	8+390			

PERFIL LONGITUDINAL  
ESC. : H=1/125  
V=1/125

HOJ CONSULTORES S.A.  
"ING. ABRAHAM DE LA ROSA TORO ROJAS"  
ESP. ESTRUCTURAS Y OBRAS DE ARTE  
CIP N° 12222



LEYENDA

- CERCO DE CONCRETO
- CERCO DE ADOBE
- CERCO DE PIEDRA
- CERCO DE ALAMBRE
- CERCO DE MADERA
- LIMITE DE PROPIEDAD

LEYENDA

- CT= COTA TERRENO
- CS= COTA SUBRASANTE
- CC= COTA CORONA MURO
- CF= COTA FONDO MURO

Ministerio de Transportes y Comunicaciones  
 Provias Nacional

HOB CONSULTORES S.A.  
 Calle Aguada Blanca N° 102 - Lima 33 - Peru  
 Telefono: 715-8111 Fax: 715-8324 Email: hob@hobperu.com

Especialista: ING. ADRIAN DE LA ROSA TORO  
 Revisado:  
 Proceso y Ploteo: GER. ESTUDIOS-HOB

REVISIONES

N°	FECHA	DESCRIPCION

ESTUDIO DEFINITIVO DE LA REHABILITACION Y MEJORAMIENTO CARRETERA: HUANCAMELICA - LIRCAY  
 TRAMO: 1+550(Av. Los Chancas)-LIRCAY  
 CONTRATO N° 7341-2012

**MURO SUELO REFORZADO**  
**KM 8+365 - KM 8+385**

FECHA: SEPTIEMBRE 2013  
 ESCALA FORMATO A1: 1/2000 ESCALA FORMATO A3: 1/4000  
**7341-12-OA-02**