



PLANTA  
ESC.: 1/125

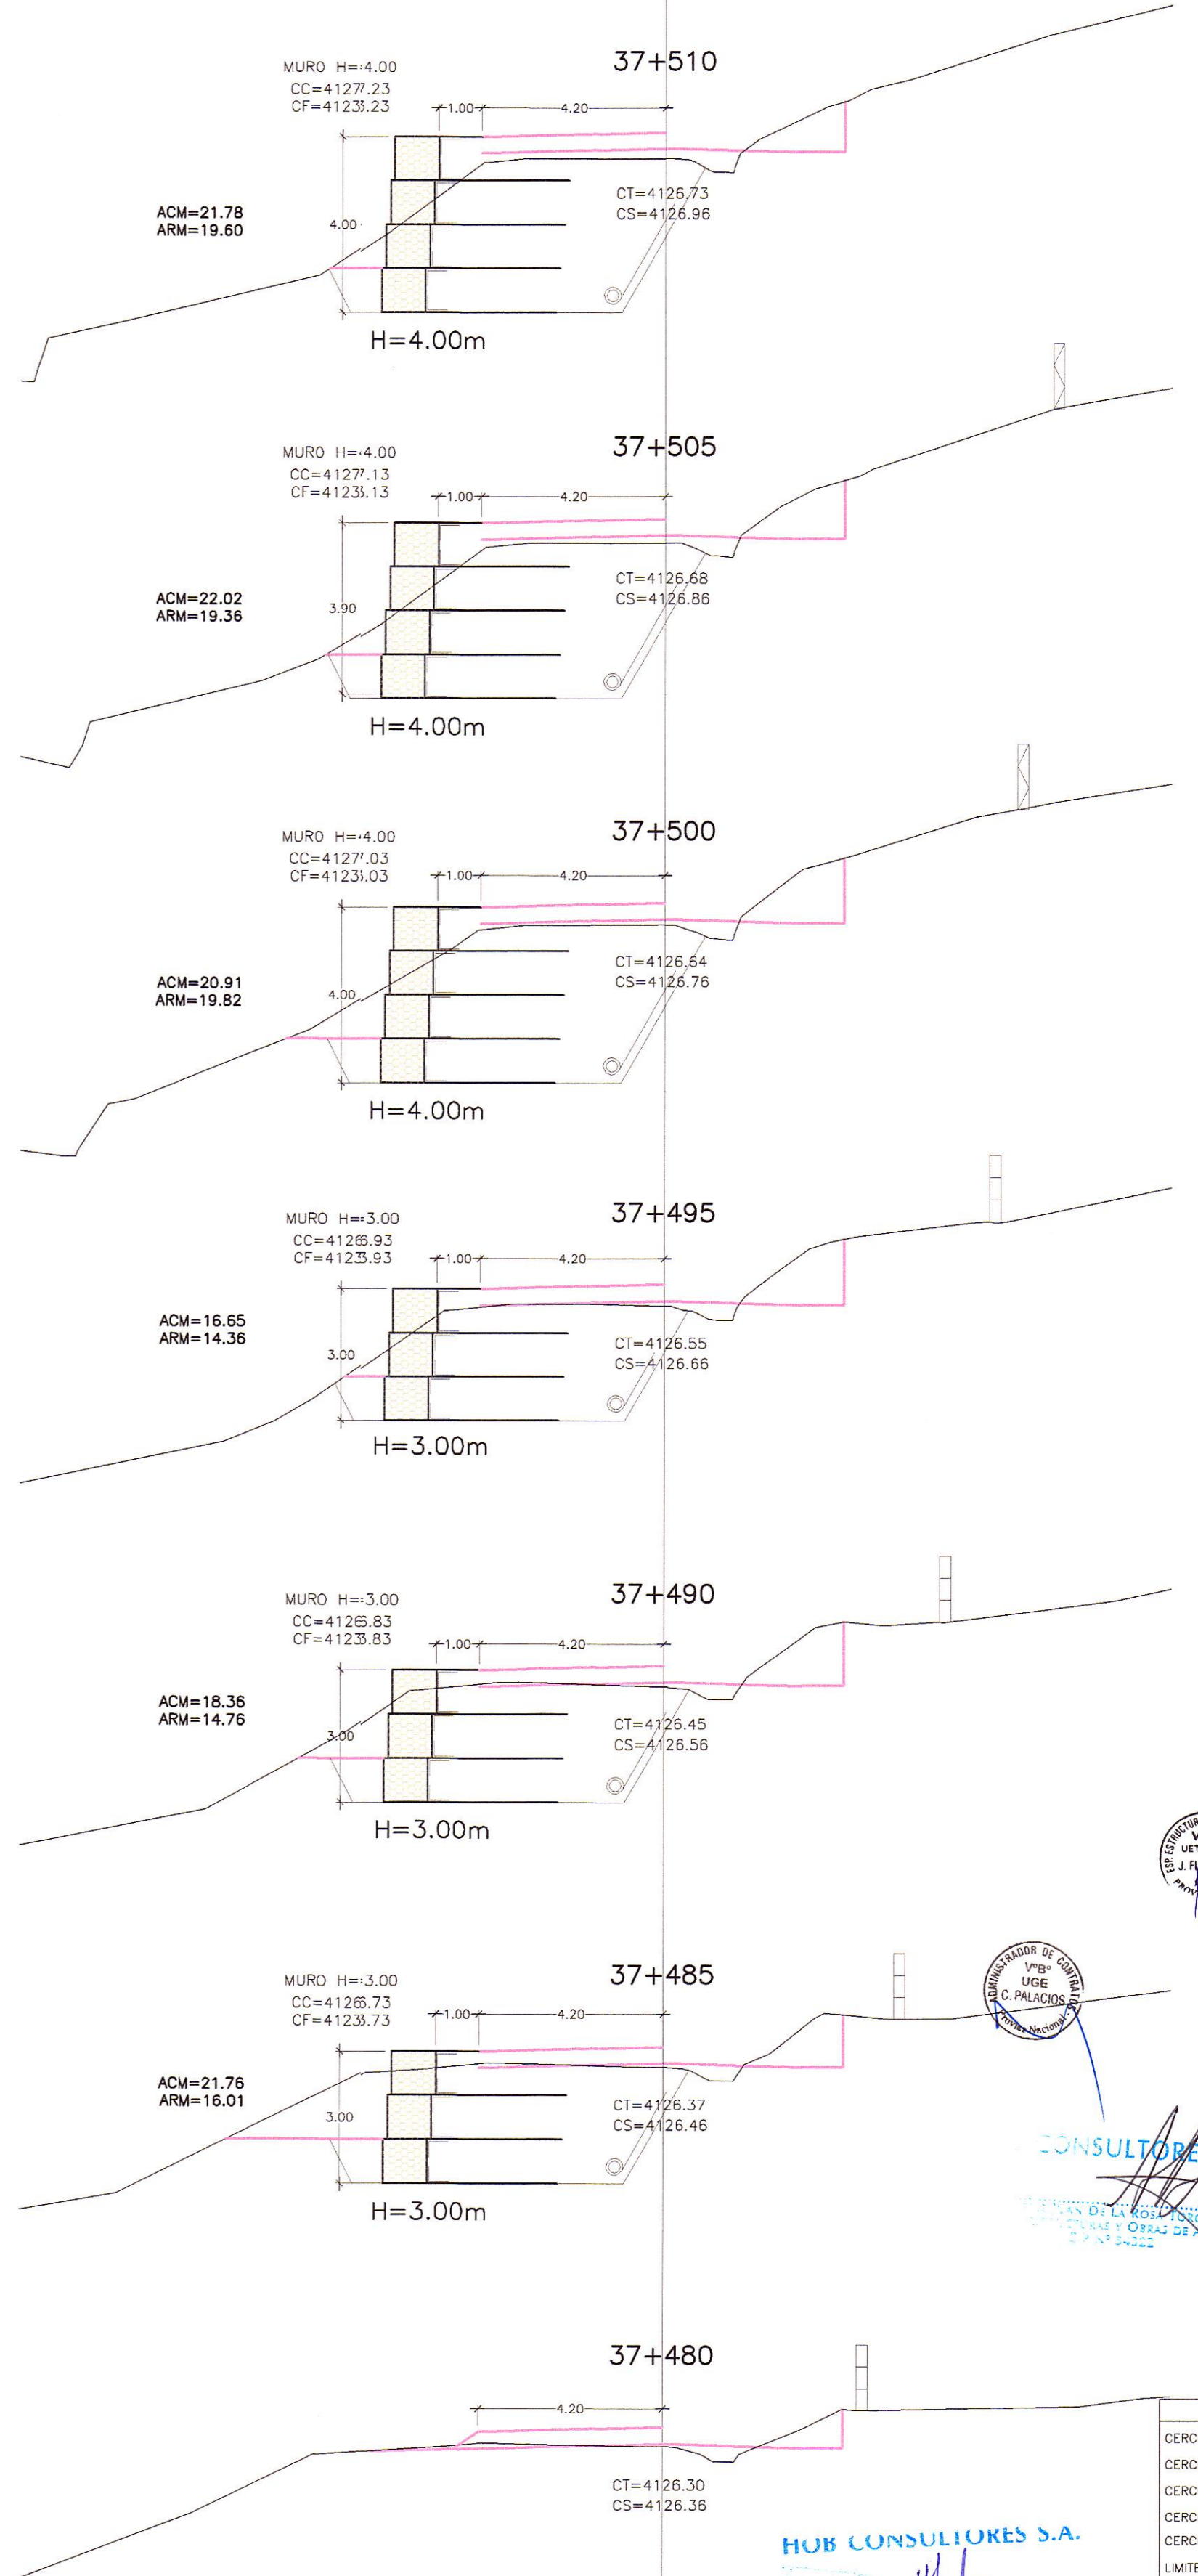


SECCIONES TRANSVERSALES  
ESC.: 1/125

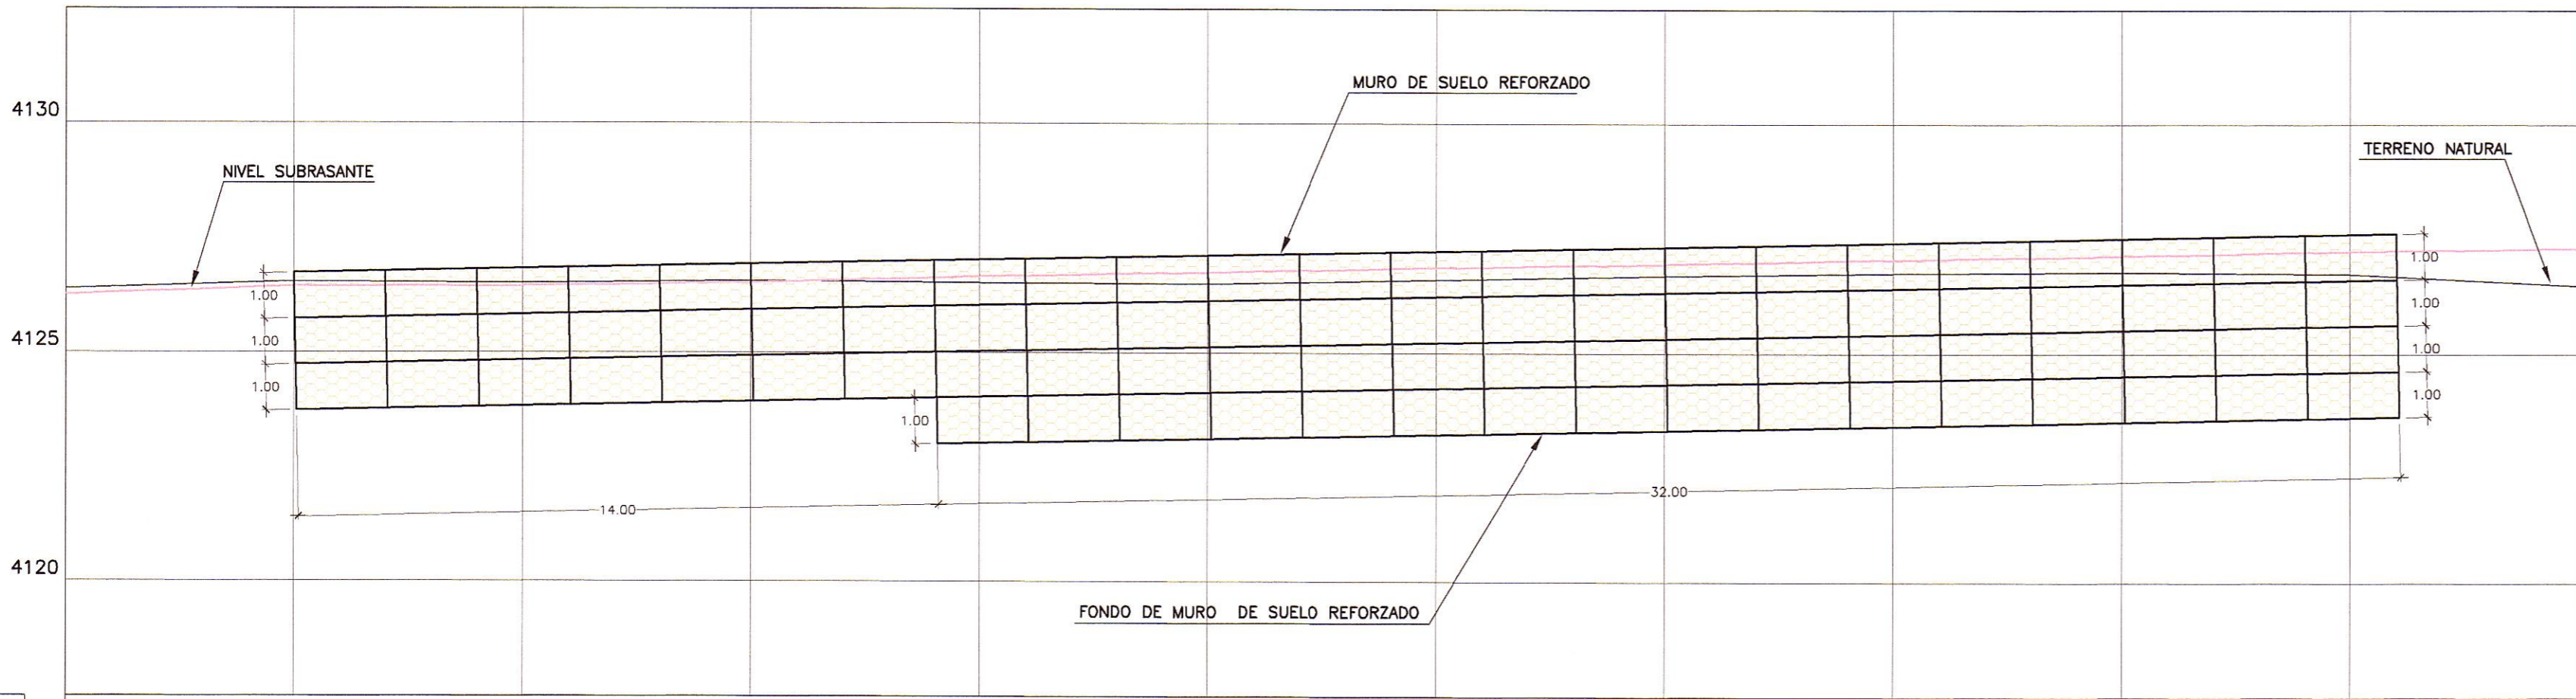

PENDIENTE	+1.977% en 430.000 m																								
	37+480	37+485	37+490	37+495	37+500	37+505	37+510	37+515	37+520	37+525	37+530	37+535	37+480	37+485	37+490	37+495	37+500	37+505	37+510	37+515	37+520	37+525	37+530	37+535	
COTA TERRENO	4126.38	4126.54	4126.51	4126.56	4126.52	4126.50	4126.60	4126.69	4126.75	4126.79	4126.74	4126.49	4126.26	4126.44	4126.45	4126.51	4126.56	4126.52	4126.50	4126.60	4126.69	4126.75	4126.79	4126.74	4126.49
COTA SUBRASANTE	4126.26	4126.44	4126.45	4126.52	4126.66	4126.75	4126.86	4126.95	4127.05	4127.14	4127.24	4127.30	4126.26	4126.44	4126.45	4126.51	4126.56	4126.66	4126.75	4126.86	4126.95	4127.05	4127.14	4127.24	4127.30
COTA DE CORONACION		4126.73	4126.83	4126.93	4127.03	4127.13	4127.23	4127.32	4127.43	4127.52	4127.61	4127.61	4126.73	4126.83	4126.83	4126.83	4126.83	4126.83	4126.83	4126.83	4126.83	4126.83	4126.83	4126.83	4126.83
COTA DE CIMENTACION		4123.73	4123.83	4123.93	4124.03	4124.13	4124.23	4124.32	4124.43	4124.52	4124.61	4124.61	4123.73	4123.83	4123.83	4123.83	4123.83	4123.83	4123.83	4123.83	4123.83	4123.83	4123.83	4123.83	4123.83
KILOMETRAJE	37+480	37+485	37+490	37+495	37+500	37+505	37+510	37+515	37+520	37+525	37+530	37+535	37+480	37+485	37+490	37+495	37+500	37+505	37+510	37+515	37+520	37+525	37+530	37+535	

PERFIL LONGITUDINAL  
ESC.: H=1/125  
V=1/125

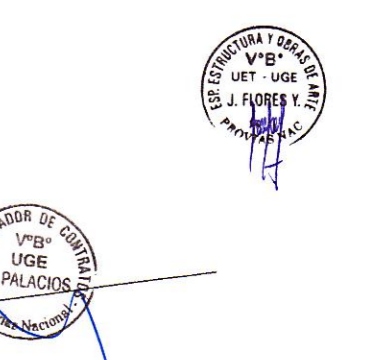

LEYENDA

- CERCO DE CONCRETO
- CERCO DE ADOSADO
- CERCO DE PIEDRA
- CERCO DE ALAMBRE
- CERCO DE MADERA
- LIMITE DE PROPIEDAD

LEYENDA

- CT = COTA TERRENO
- CS = COTA SUBRASANTE
- CC = COTA CORONA MURO
- CF = COTA FONDO MURO

PERU Ministerio de Transportes y Comunicaciones Provias Nacional

Compañía de Minas Buena Ventura

HOB CONSULTORES S.A. CALLE AGUADA BLANCA N° 102 - LIMA 33 - PERU

Jefe Estudio: ING. CESAR GUEVARA  
Especialista: ING. AERLS DE LA ROSA TORO

REVISIONES

N°	FECHA	DESCRIPCION

ESTUDIO DEFINITIVO DE LA REHABILITACION Y MEJORAMIENTO CARRETERA: HUANCAVELICA - LIRCAY TRAMO: 1+550(Av. Los Chancas)-LIRCAY CONTRATO N° 7341-2012

MURO SUELO REFORZADO KM 37+485 - KM 37+531

FECHA: SEPTIEMBRE 2013  
ESCALA FORMATO A1: 1/2000  
ESCALA FORMATO A3: 1/4000  
7341-12-0A-03a