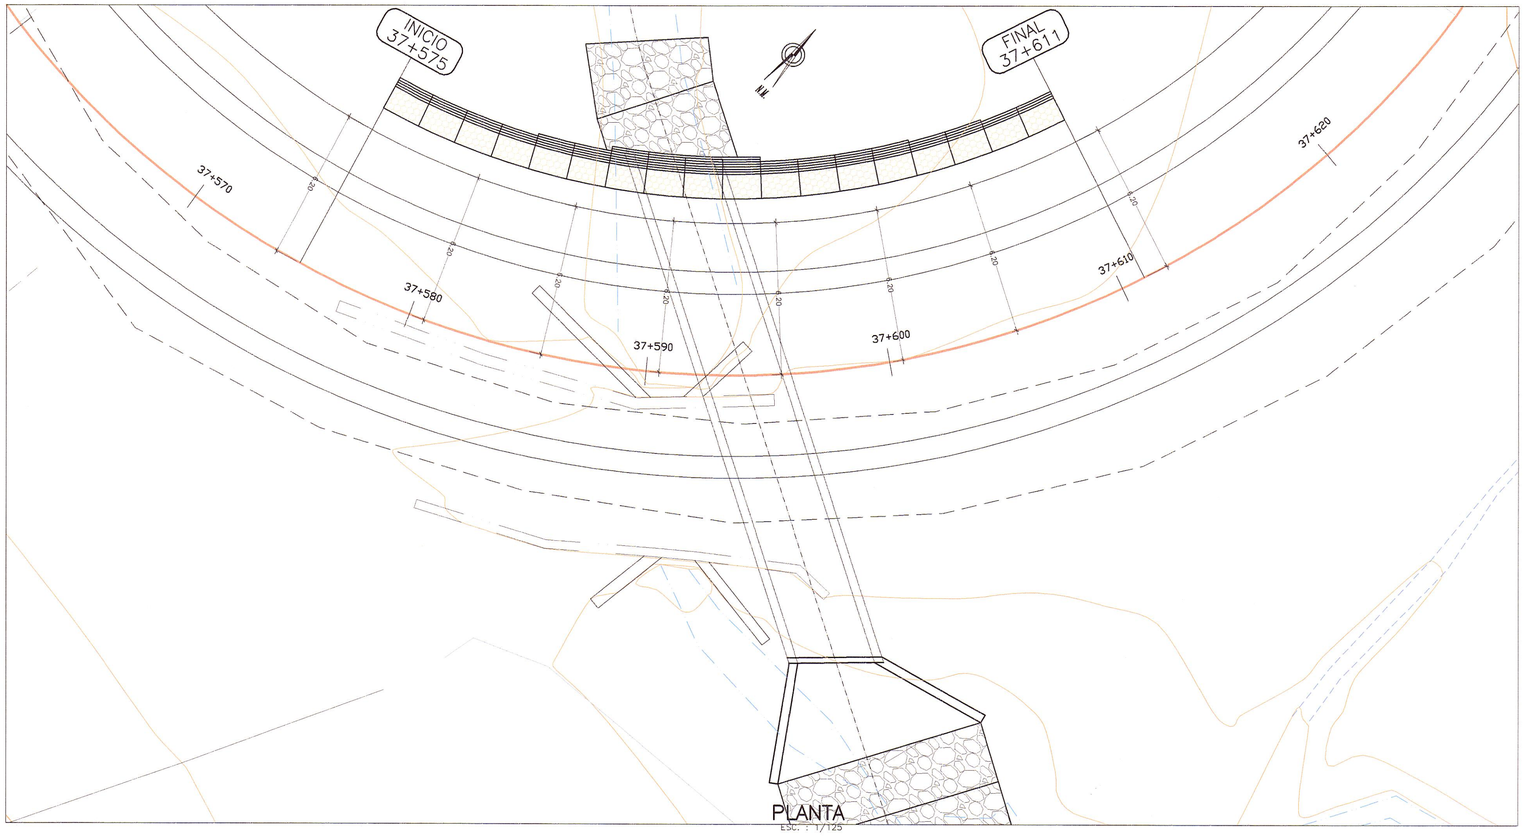

PLANTA
ESC. : 1/125

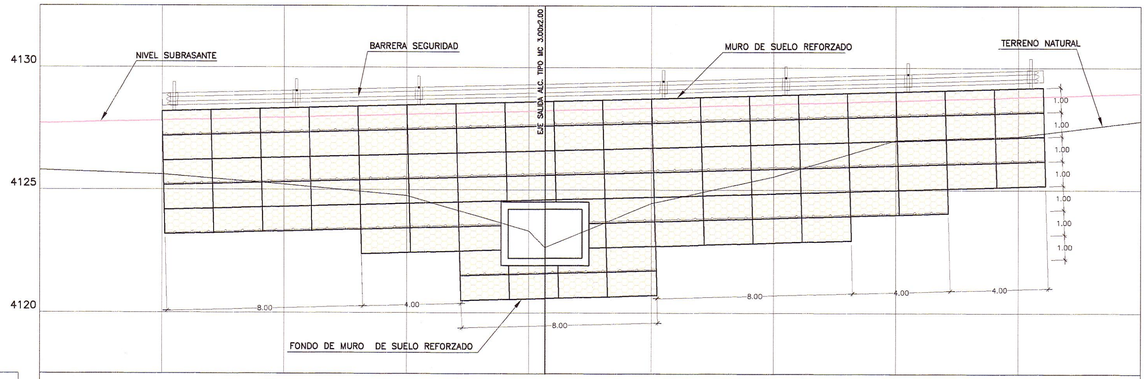

PENDIENTE		+1.977% en 430.000 m										
COTA TERRENO	4125.80	4125.62	4125.22	4124.76	4123.33	4124.45	4125.54	4127.04	4127.19	4127.81		
COTA SUBRASANTE	4127.69	4127.81	4127.93	4128.06	4128.20	4128.33	4128.48	4128.63	4128.78	4128.94		
COTA DE CORONACION		4128.18	4128.30	4128.43	4128.57	4128.71	4128.86	4129.00	4129.15			
COTA DE CIMENTACION		4123.18	4123.30	4122.43	4120.57	4122.71	4122.86	4124.00	4125.15			
KILOMETRAJE	37+570	37+575	37+580	37+585	37+590	37+595	37+600	37+605	37+610		37+615	

PERFIL LONGITUDINAL

ESC. :H=1/125
V=1/125

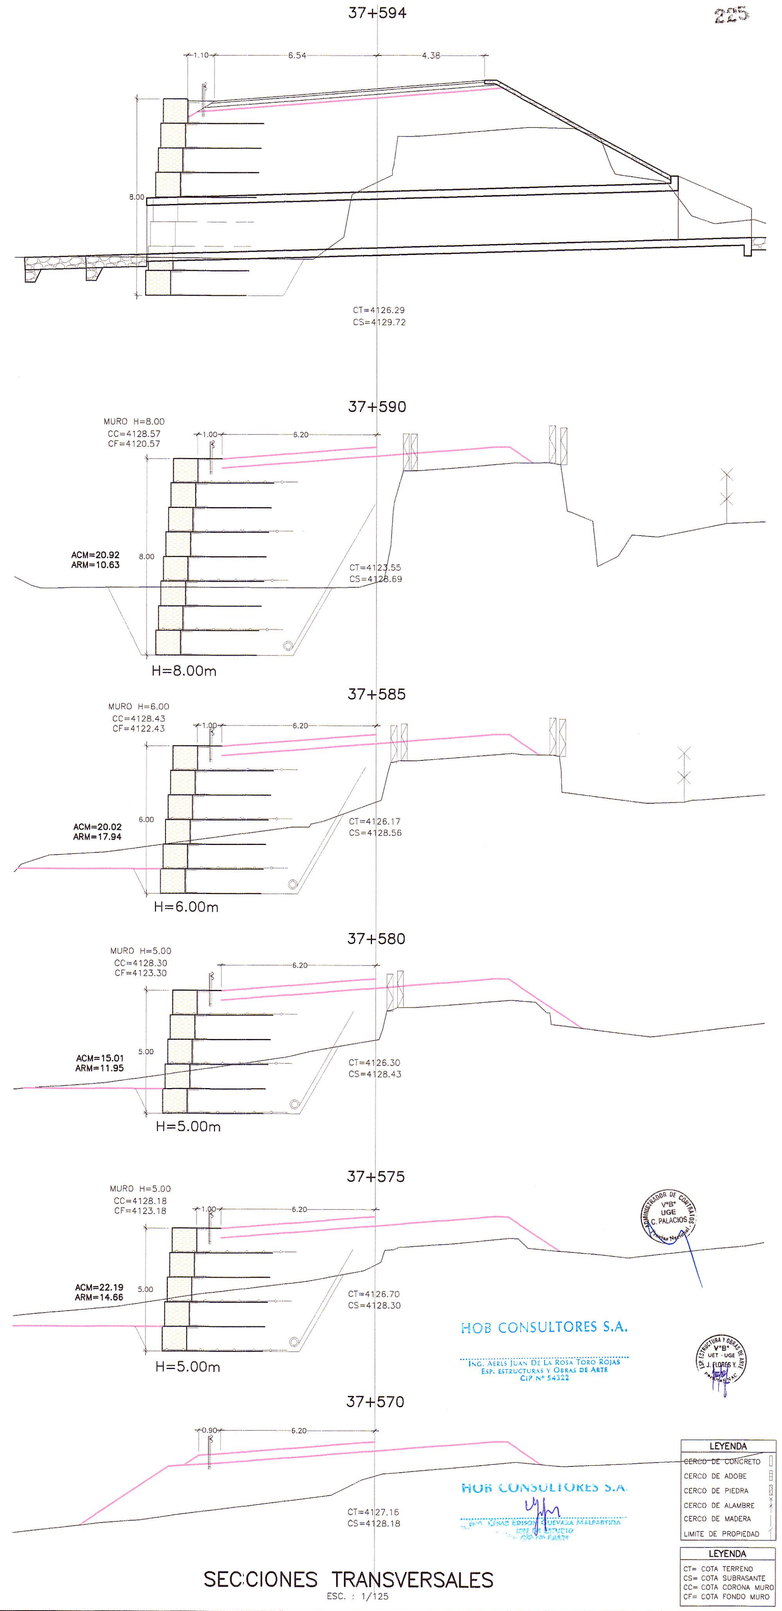

HOB CONSULTORES S.A.
ING. AERLS JUAN DE LA ROSA TORO ROJAS
ESP. ESTRUCTURAS Y OBRAS DE ARTE
CIP Nº 54222

HOB CONSULTORES S.A.
ING. JORGE EDINSON CORVERA MALPARTIDA
JEFE DE ESTUDIO
CIP Nº 84874

LEYENDA
CERCO DE CONCRETO
CERCO DE ADOBE
CERCO DE PIEDRA
CERCO DE ALAMBRE
CERCO DE MADERA
LIMITE DE PROPIEDAD

LEYENDA
CT= COTA TERRENO
CS= COTA SUBRASANTE
CC= COTA CORONA MURO
CF= COTA FONDO MURO

SECCIONES TRANSVERSALES

ESC. : 1/125

PERÚ Ministerio de Transportes y Comunicaciones — Provias Nacional

Compañía de Minas Buenaventura

HOB CONSULTORES S.A.
CALLE AGUADA BLANCA Nº 102 - LIMA 33 - PERU
TELEFONO 715-8111 FAX: 715-8324
Email: hob@hobperu.com

Jefe Estudio: ING. CESAR GUEVARA
Especialista: ING. AERLS DE LA ROSA TORO
Revisión:
Proceso y Ploteo: GER. ESTUDIOS-HOB

Aprobación:

REVISIONES		
Nº	FECHA	DESCRIPCIÓN

ESTUDIO DEFINITIVO DE LA REHABILITACION Y MEJORAMIENTO
CARRETERA: HUANCAVELICA – LIRCAY
TRAMO: 1+550(Av. Los Chancas)–LIRCAY
CONTRATO N° 7341–2012

MURO SUELO REFORZADO
KM 37+575 – KM 37+610

FECHA: SEPTIEMBRE 2013

ESCALA FORMATO A1:	ESCALA FORMATO A3:
1/2000	1/4000

7341-12-OA-04a